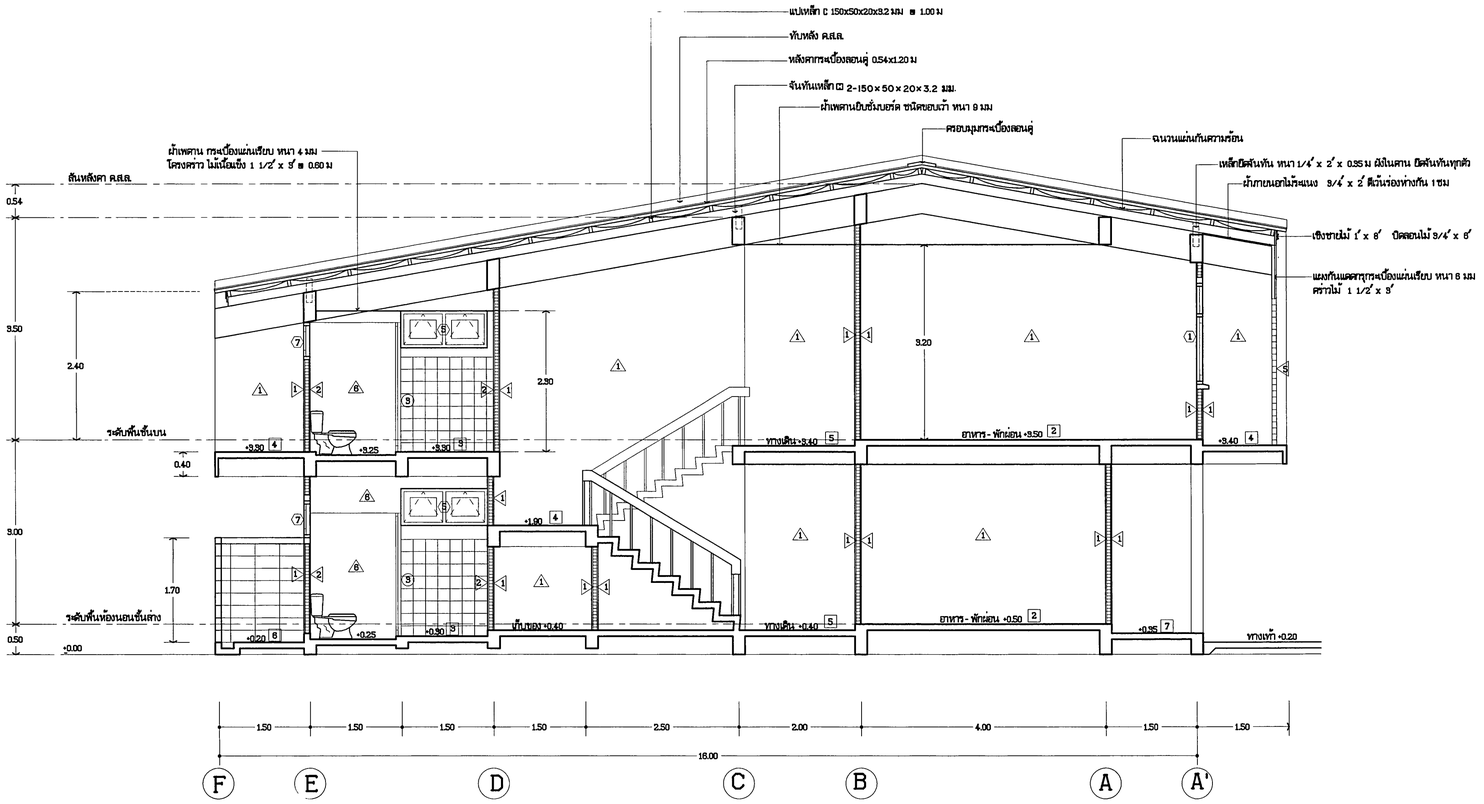

รูปตัดที่ C

มาตราส่วน 1 : 50

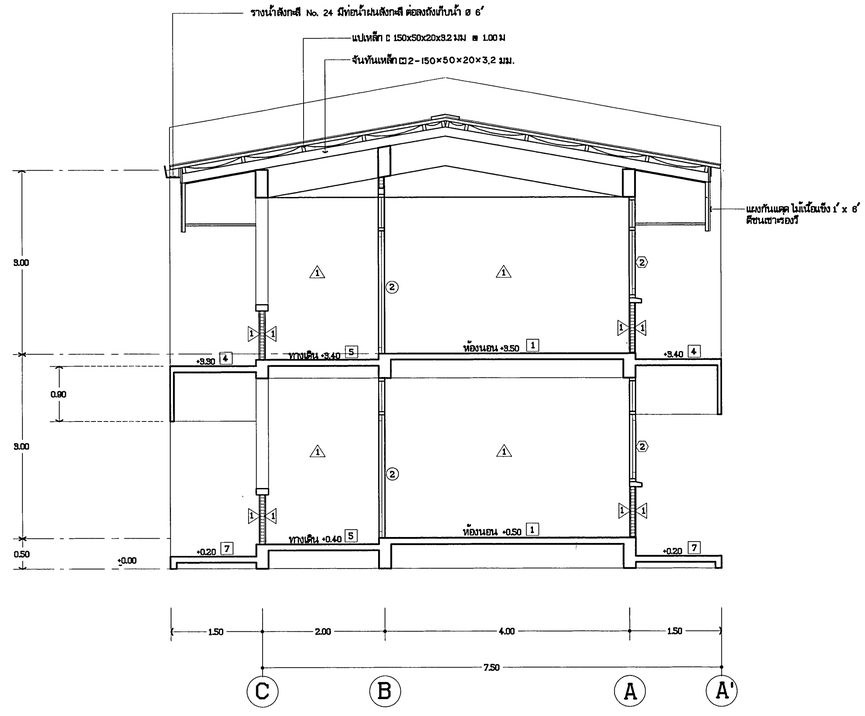

รูปตัดที่ B

มาตราส่วน 1 : 50

กรมช่างโยธาทหารเรือ

สถาปนิก	ปรับปรุงจากแบบหมายเลข 0328- ท	ท ก.ย. 43
วิศวกร	ปรับปรุงจากแบบหมายเลข 0328- ท	ท ก.ย. 43
เขียน	จ.อ. วันชัย บุญประกอบ	12 ก.ย. 43
ผอ.กอบ.	น.อ.	21 ก.ย. 43
จก.ชย.ทร.	พล.ร.ต.	21 ก.ย. 43

แบบ
อาคารพักประทวนโสด 44 คน (NCOQ)

หมายเลขแบบ
43-2-093

รวม 17 แผ่น

แสดง รูปตัดที่ C รูปตัดที่ B

แผ่นที่	5	
A	5	8

หมายเหตุ

NAVY: navy23
DS: e11-111
LY: 11-12-13