




แบบขยายการยึดโครงหลังคา

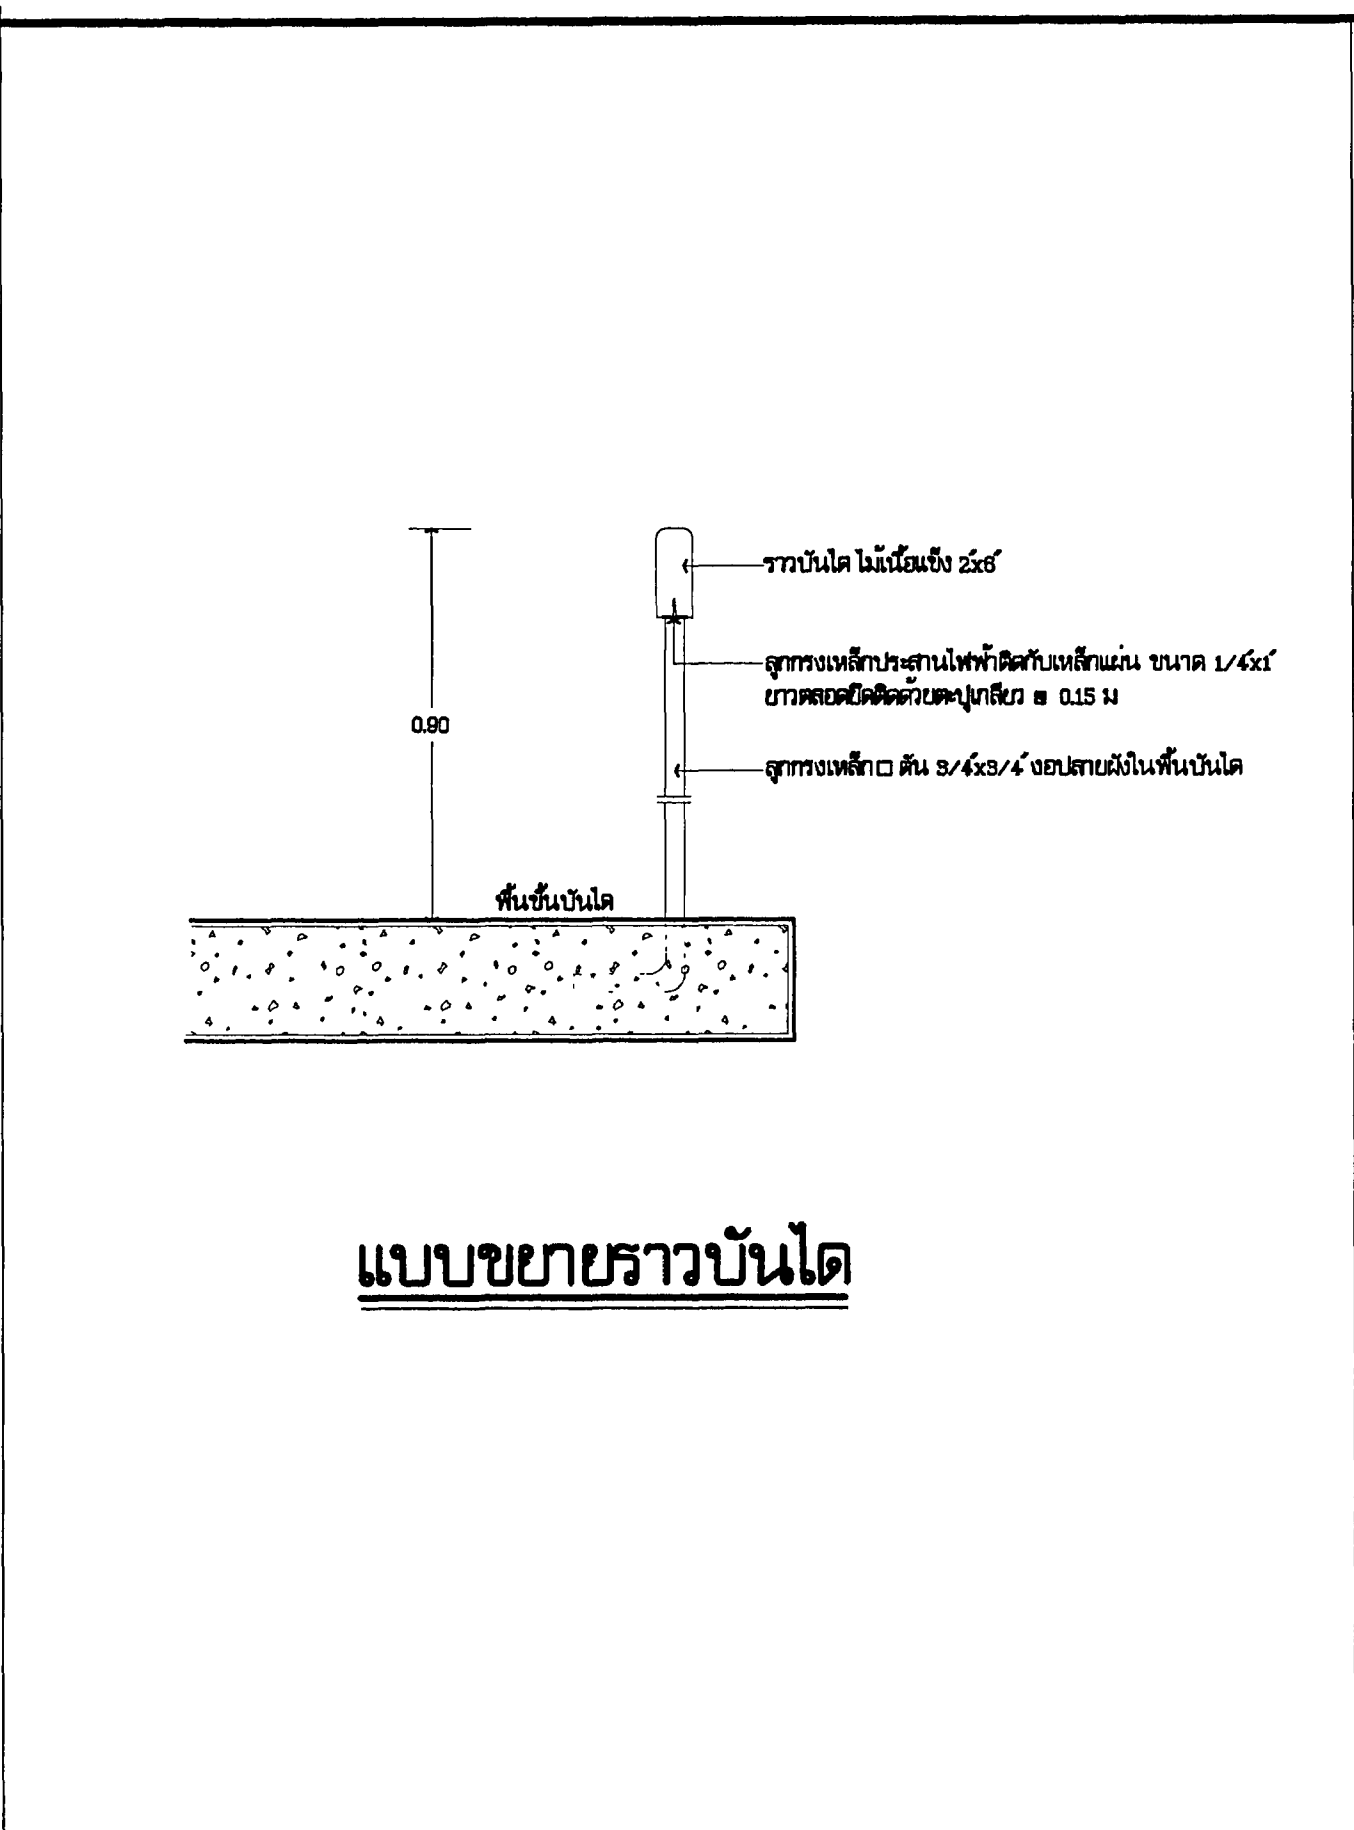


แบบขยายราวบันได

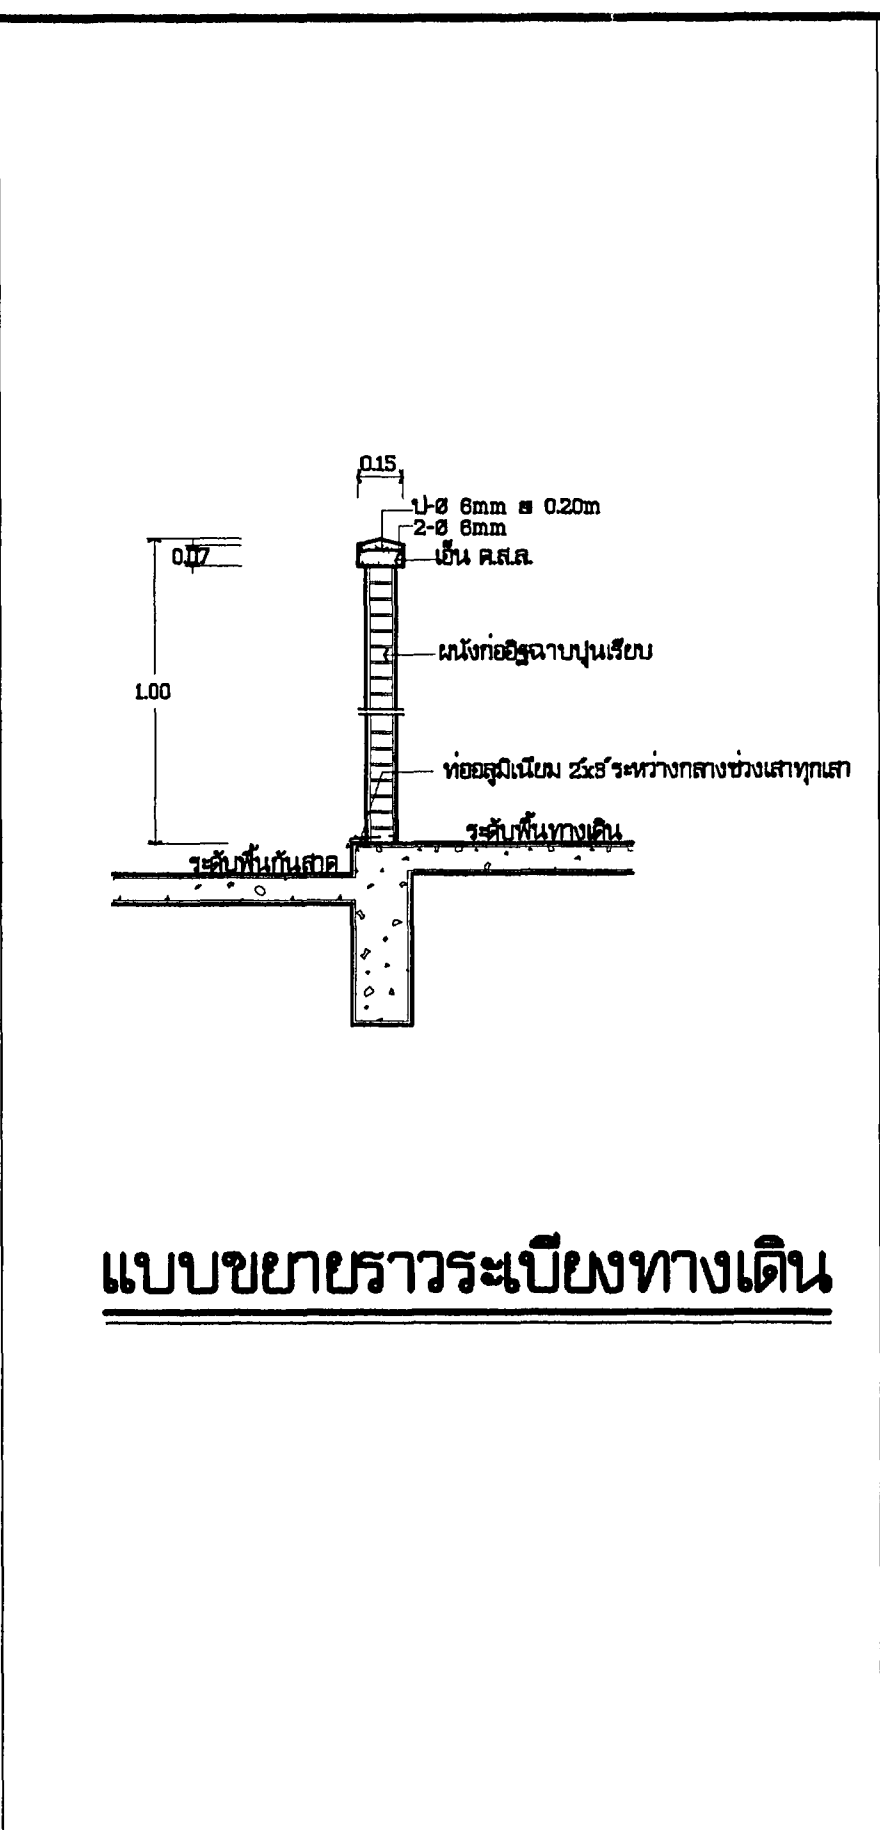


แบบขยายราวระบียงทางเดิน

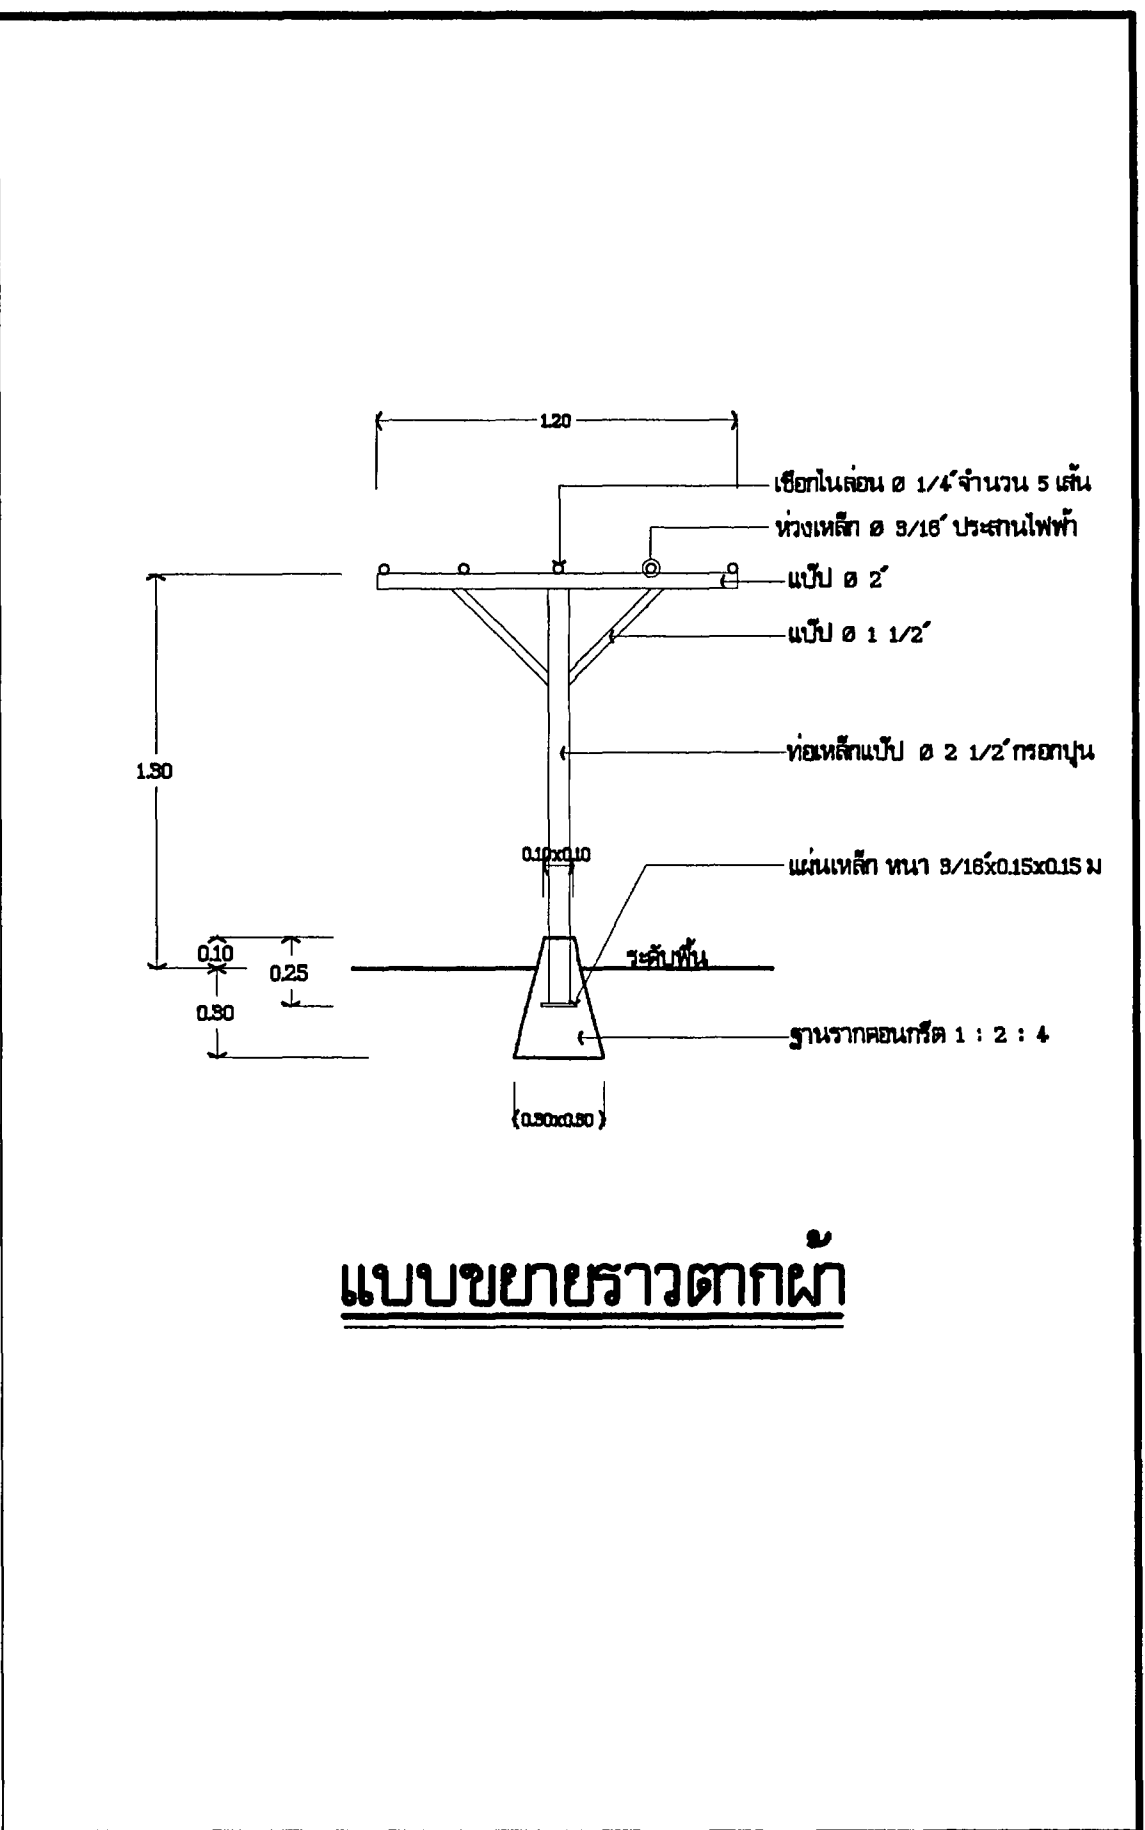


แบบขยายราวตากผ้า

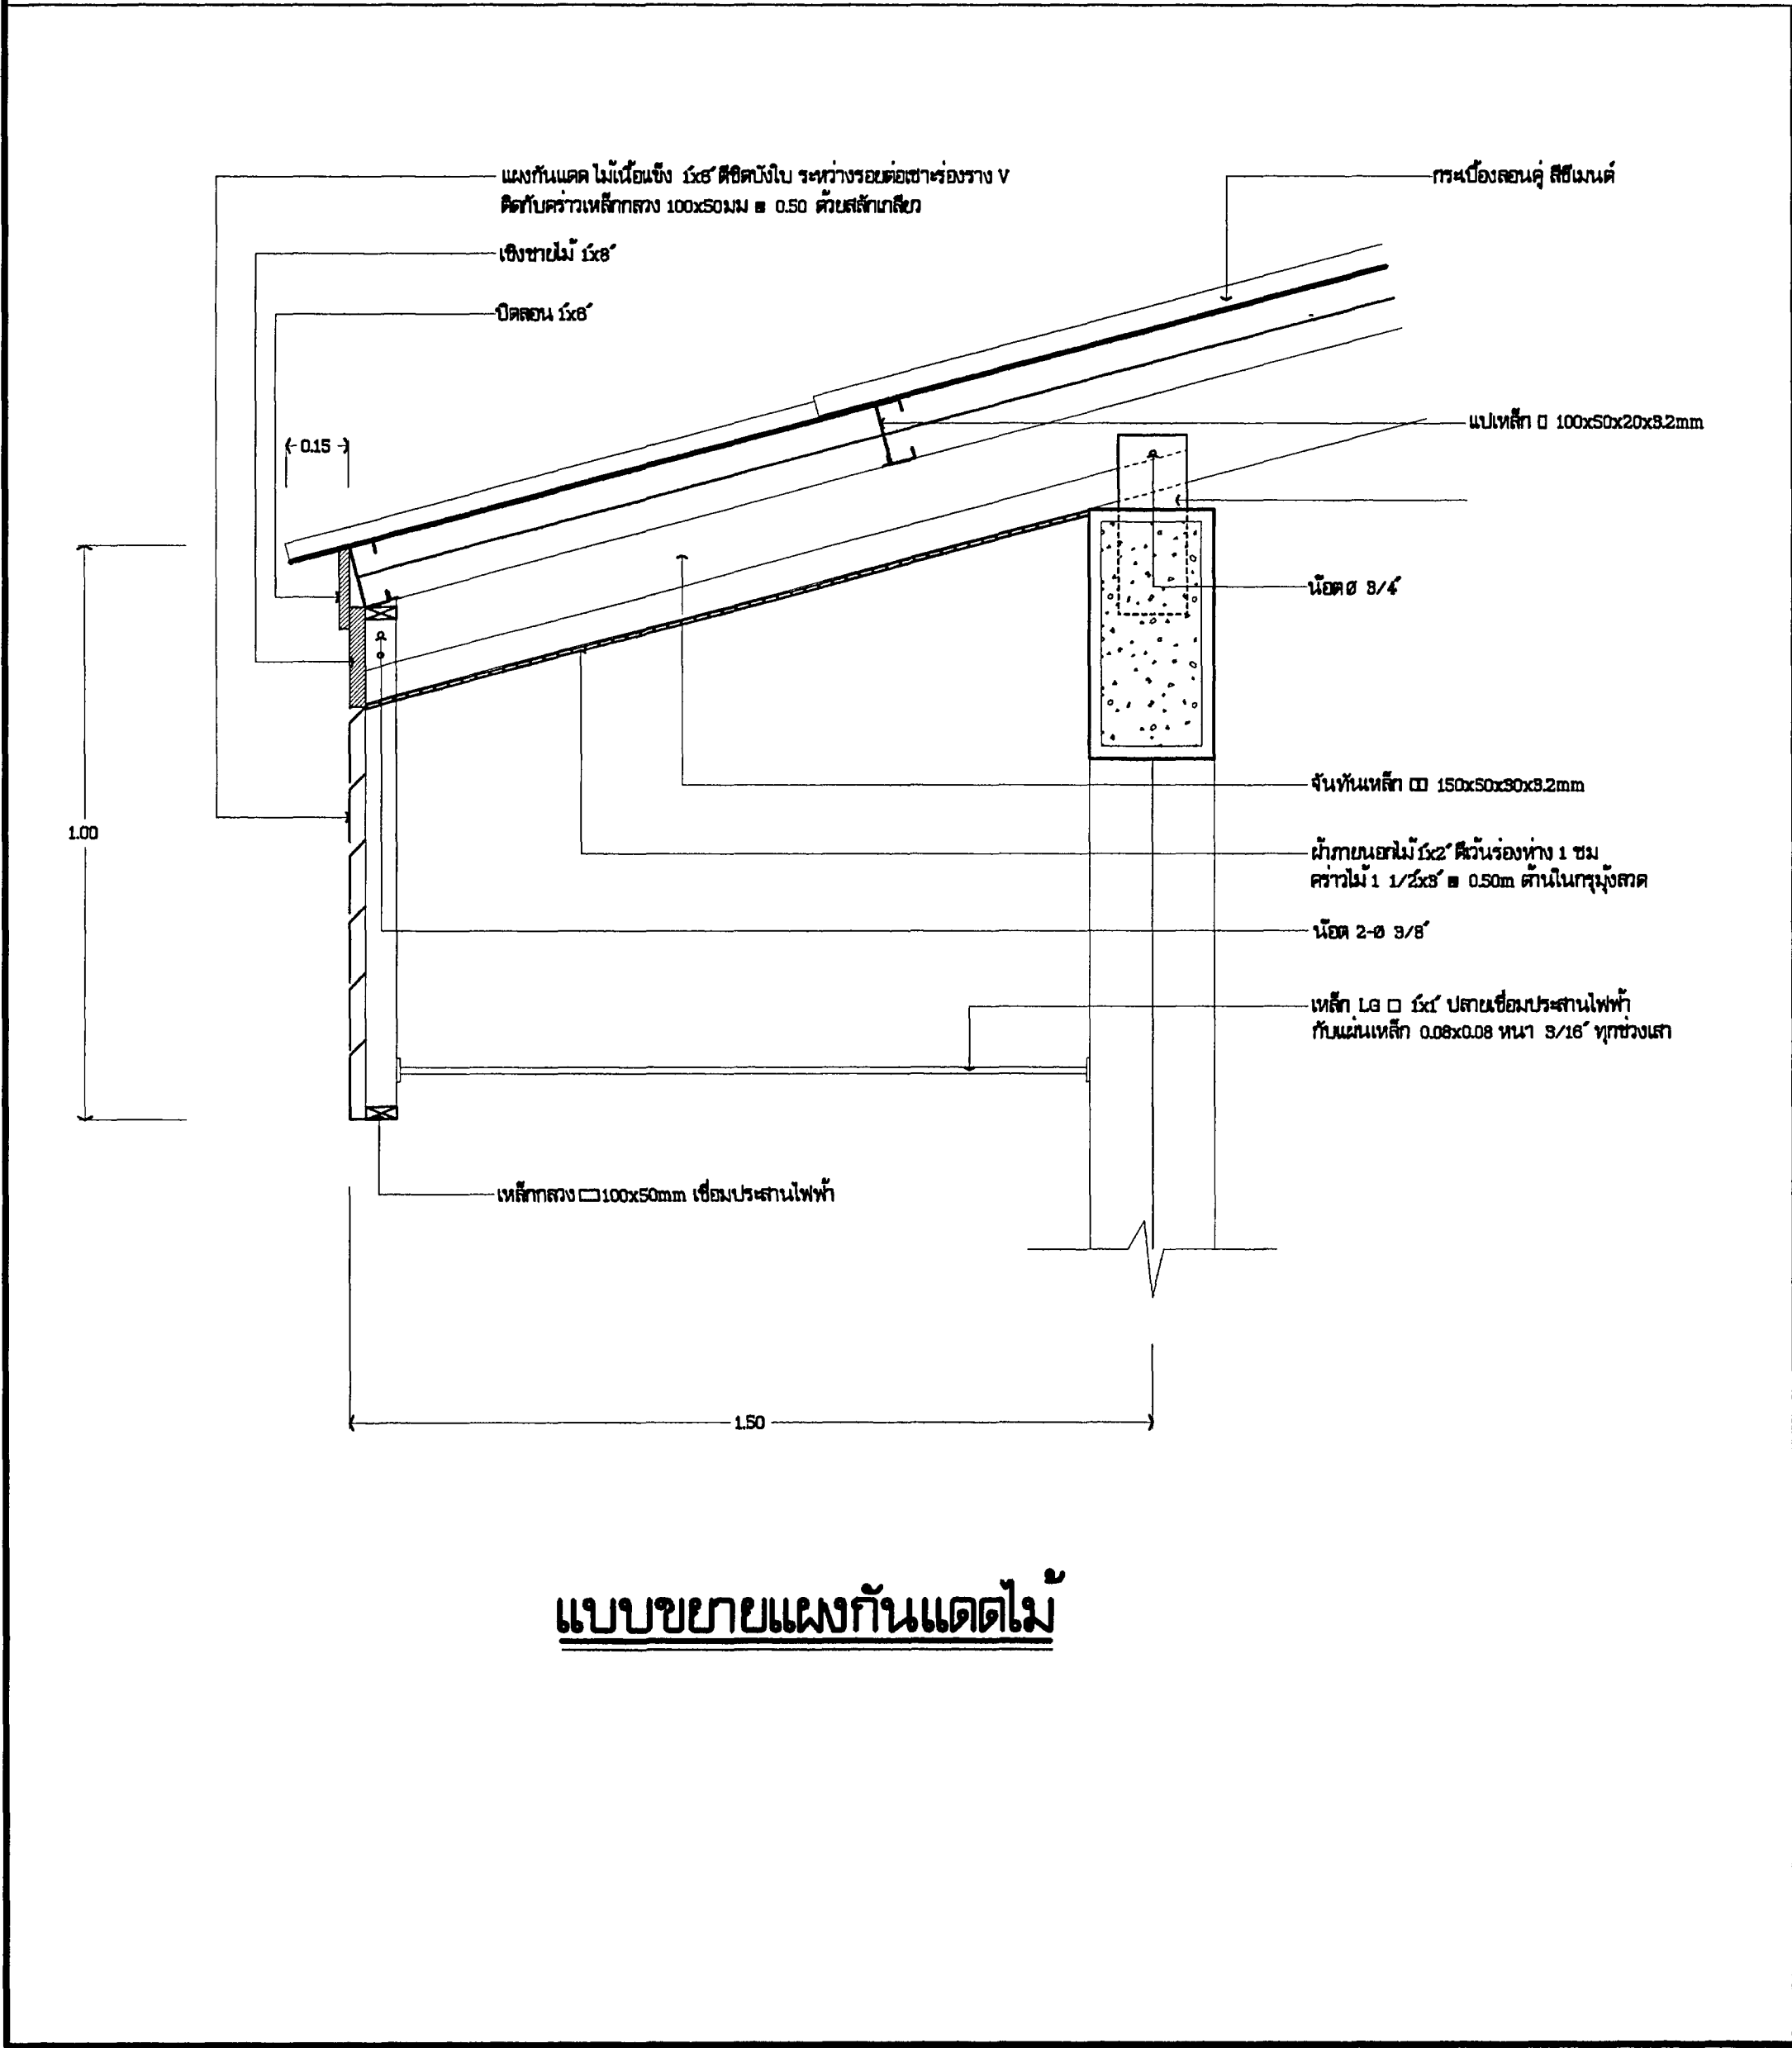

แบบขยายแผงกันแดดไม้

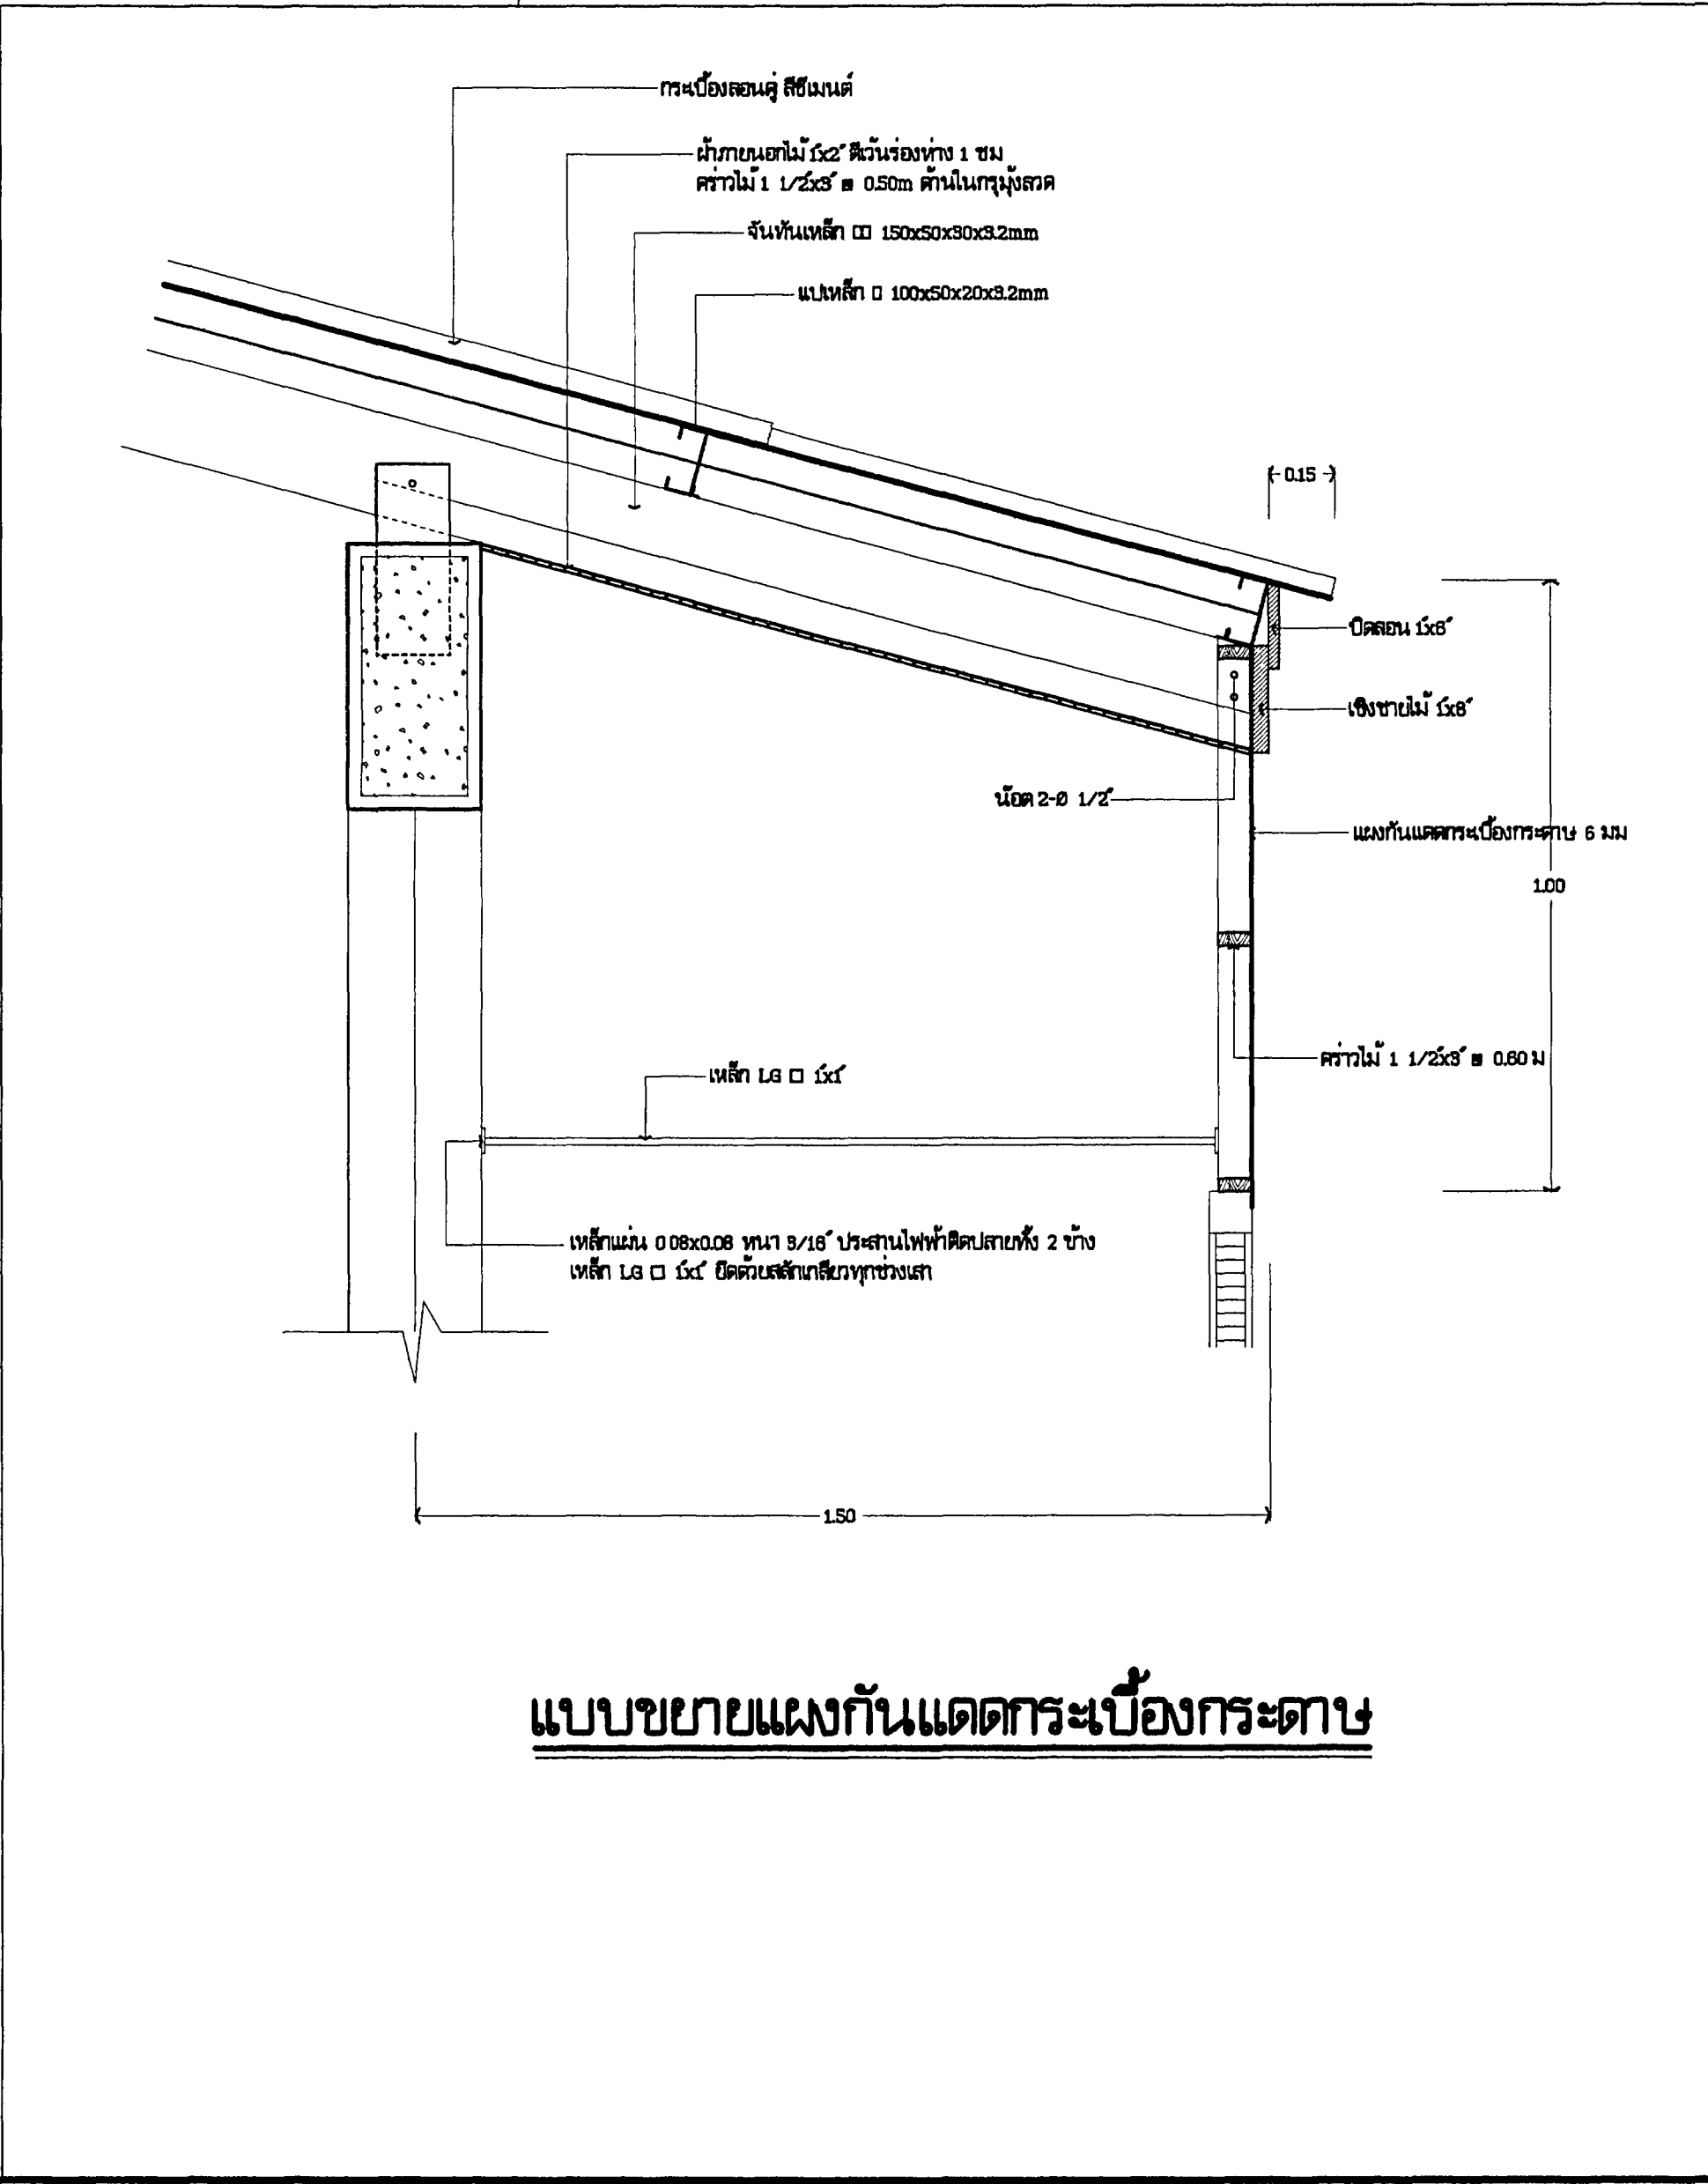

แบบขยายแผงกันแดดกระเบื้องกระดาน

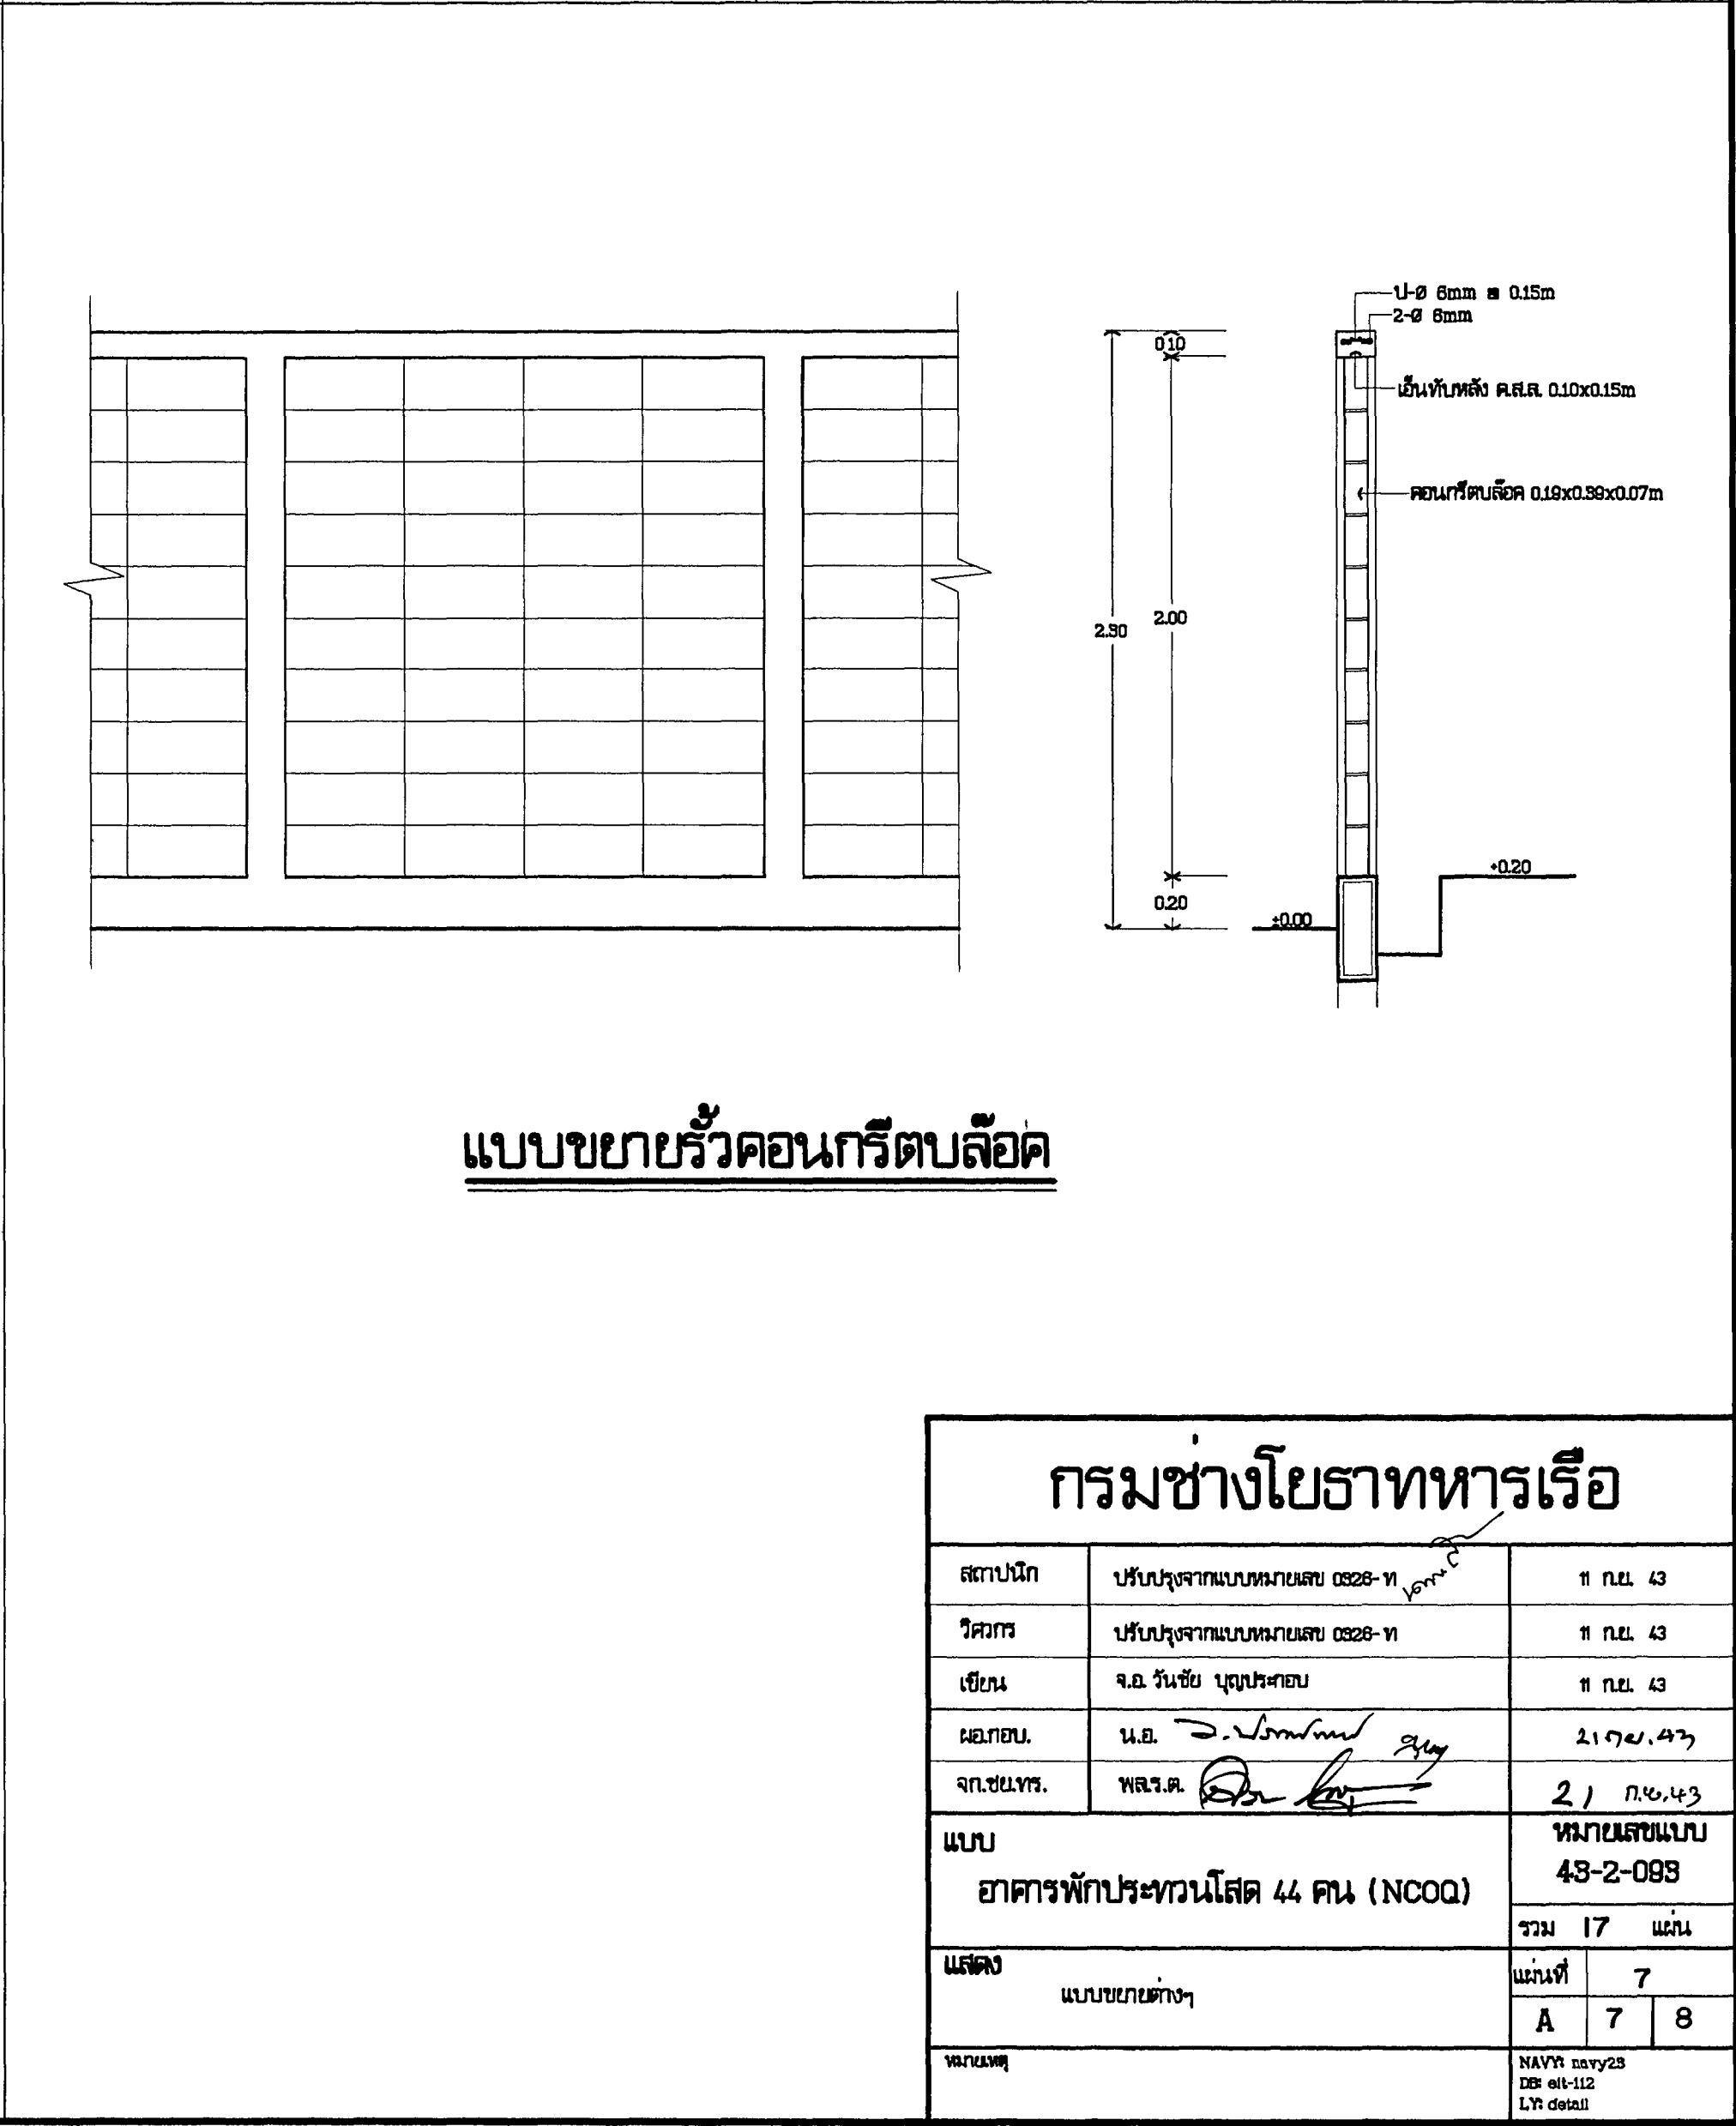

แบบขยายรั้วคอนกรีตบล็อก