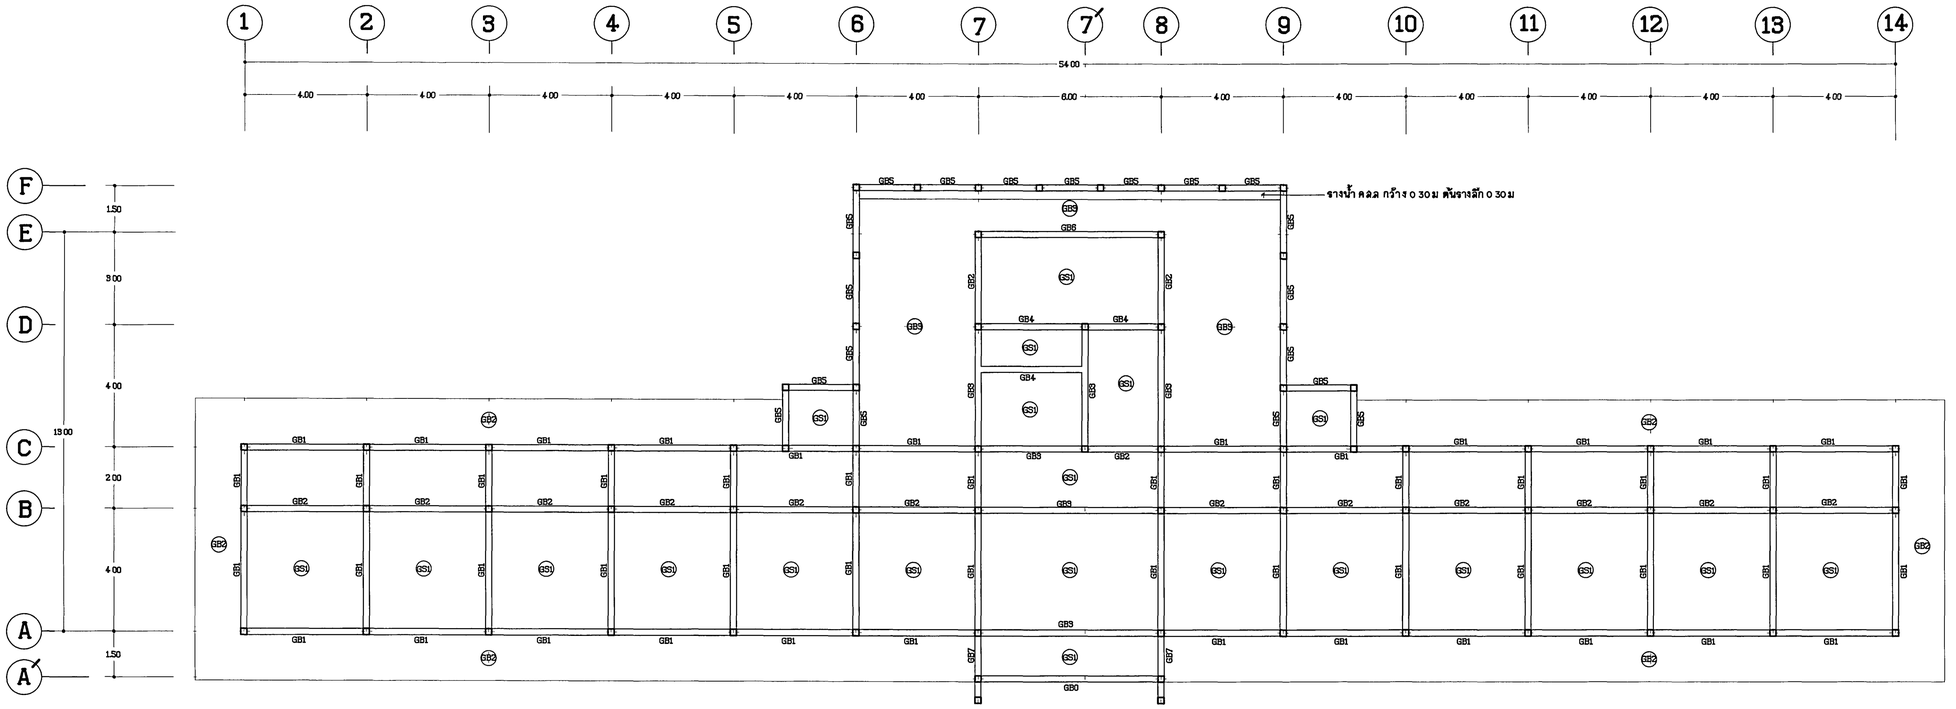

ผังคานคอดิน พื้นชั้นล่าง (SLAB ON GROUND)

มาตราส่วน 1 100

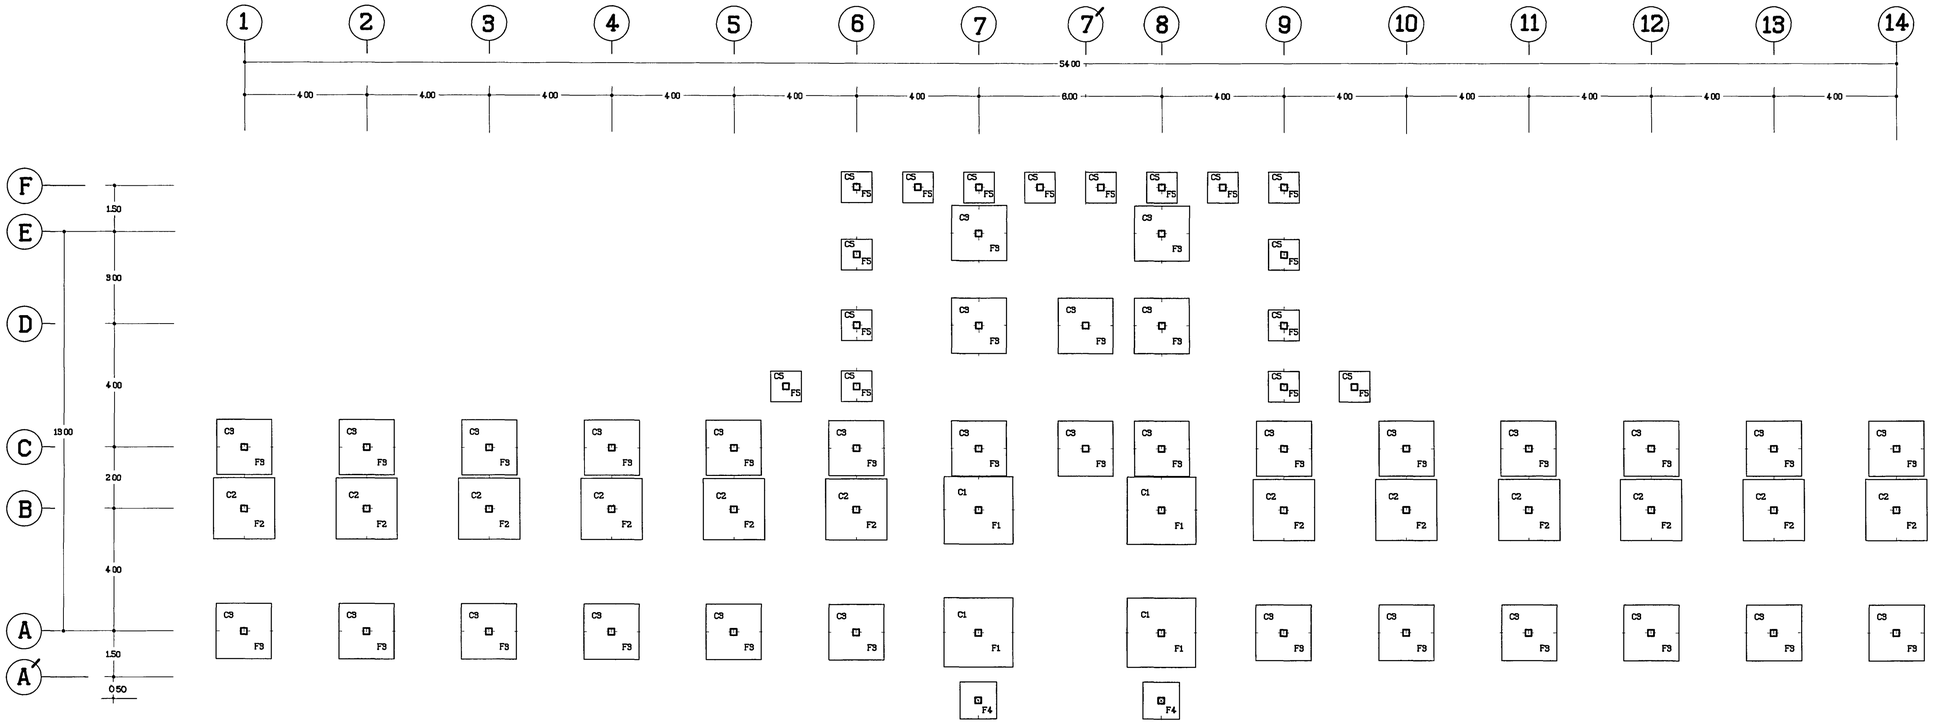

ผังฐานราก (ชนิดไม่มีเข็ม)

มาตราส่วน 1 100

กรมช่างโยธาทหารเรือ

สถาปนิก	ปรับปรุงจากแบบหมายเลข 0328- ท	11 ก.ย. 43
วิศวกร	ปรับปรุงจากแบบหมายเลข 0328- ท	11 ก.ย. 43
เขียน	จ.อ. วันชัย บุญประกอบ	12 ก.ย. 43
ผอ.กอบ	น.อ. [signature]	21 ก.ย. 43
จก.ชย.ทร่	พล.ร.ต. [signature]	21 ก.ย. 43

แบบ อาคารพักประทวนโสด 44 คน (NCOQ)	หมายเลขแบบ 43-2-093
	รวม 17 แผน
แสดง ผังคานคอดิน พื้นชั้นล่าง (SLAB ON GROUND) ผังฐานราก (ชนิดไม่มีเข็ม)	แผนที่ 10 S 2 5
หมายเหตุ	NAVY navy23 DB: elt 12 LY: pl roof