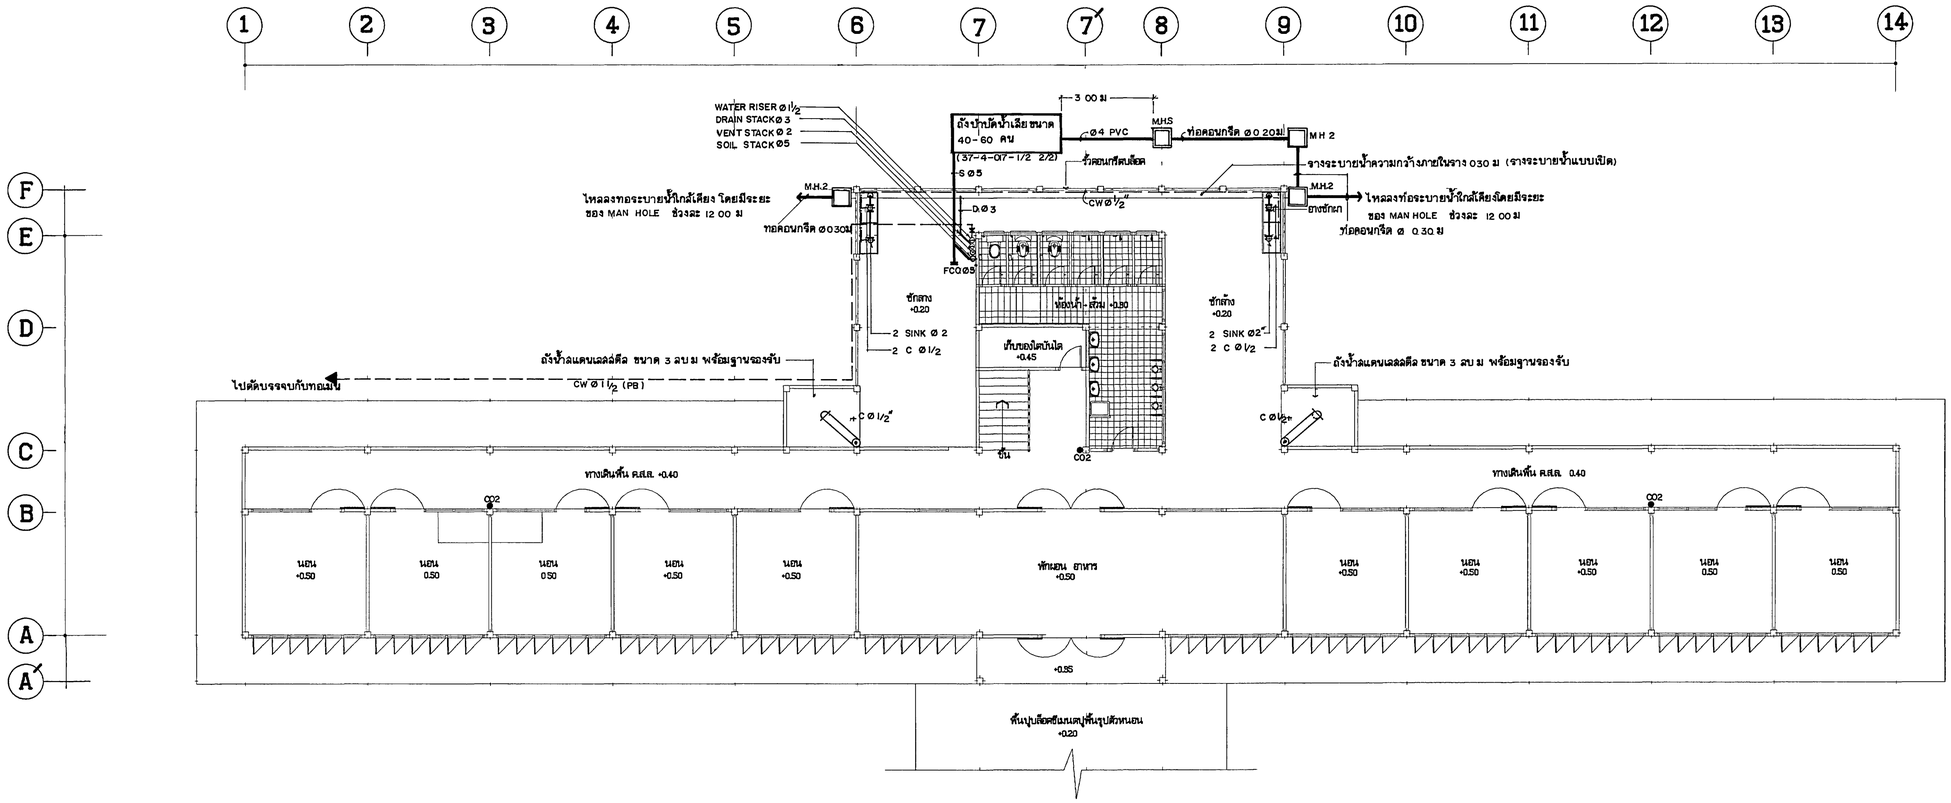

แปลนพื้นชั้นล่าง 1 : 100

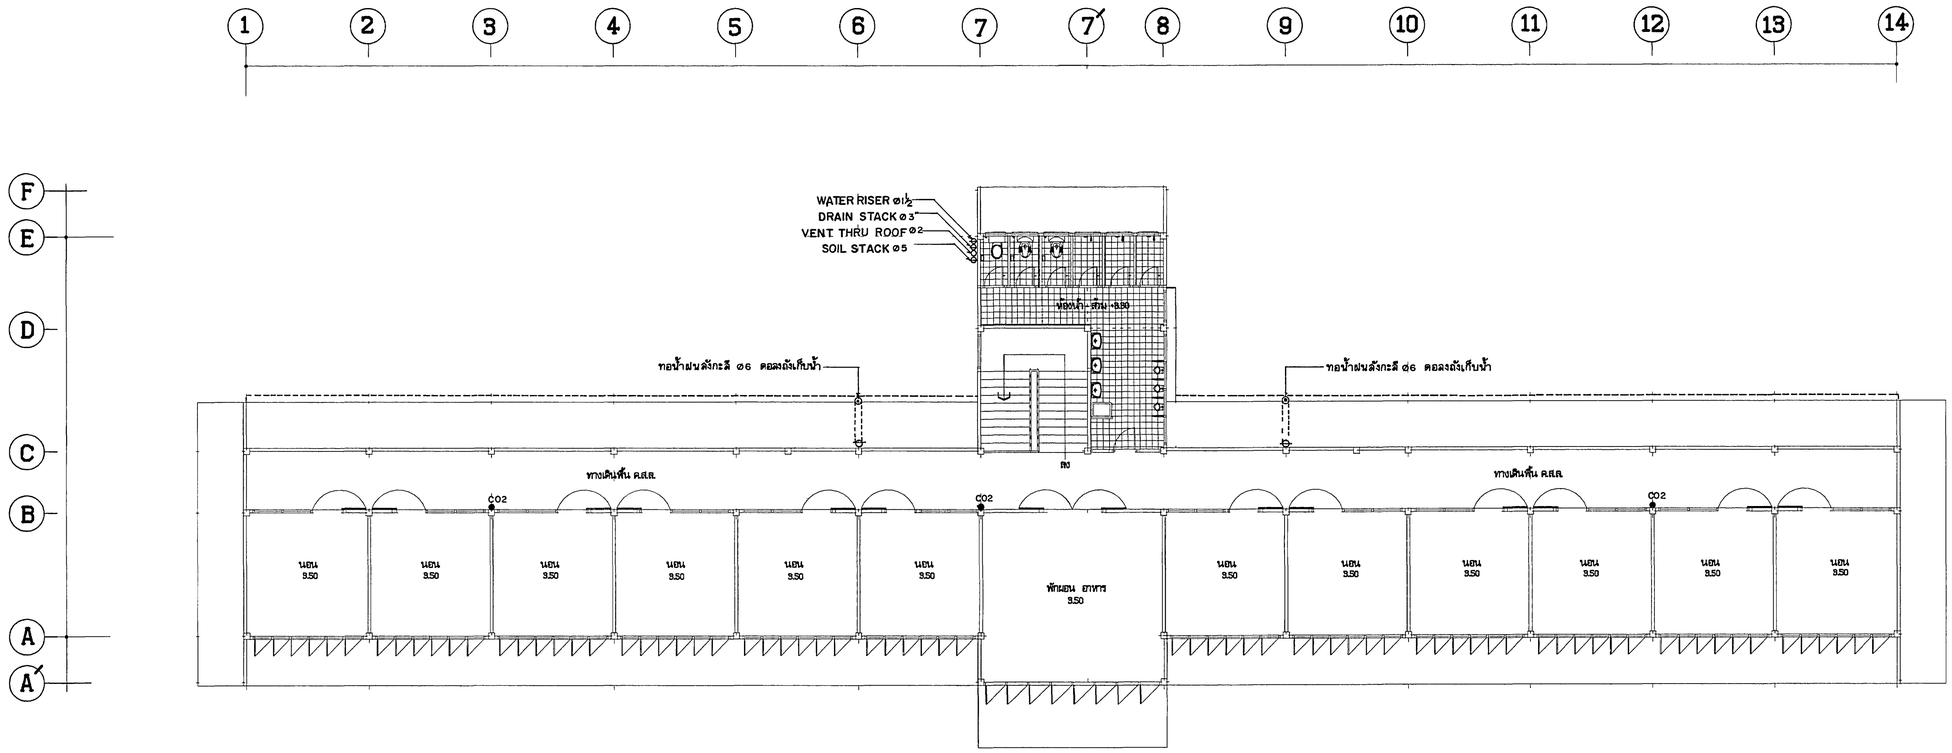

แปลนพื้นชั้นบน 1 : 100

# กรมช่างโยธาทหารเรือ		
สถาปนิก	ปรับปรุงจากแบบหมายเลข ปม32-002 1/6	18 กย 43
วิศวกร	รต ลมล้ำลึ อุบานุยา	18 กย 43
เขียน	รต อิชยา ดัมลอิดย์	18 กย 43
ผอกอบ	น.อ.	21 กย 43
จก.ชย.ทร	พล.ร.ต.	21 กย 43
แบบ อาคารพักประทวนโสด 44 คน (NCOQ)		หมายเลขแบบ 43-2-093
		รวม 17 แผน
แสดง ระบบสุขาภิบาลภายในอาคาร		แผนที่ 16
		SN 1 2
หมายเหตุ		NAVY DIR LY