

อาคารพักสัญญาณบัตรโสด ๒๐ ห้อง

(BOQ)

แบบหมายเลข ๔๑-๒-๐๘๖

อาคาร ๓ ชั้น พื้นที่ใช้สอย ประมาณ ๑,๓๔๔ ตารางเมตร



อาคารพักสัณญญาบัตรโสด ๒๐ ห้อง (BOQ)

รายละเอียดวัสดุผิวพื้น

สัญลักษณ์	รายการ
1	พื้นปูกระเบื้องยางขนาด 12x12 นิ้ว เหนือผนังและยาวจรดฝ้า สูง 0.10 ม.
2	พื้นปูกระเบื้องเซรามิกขนาด 30x30 ซม. 8x8 ตารางเมตรต่อลิตรสีผิวกับกระเบื้อง
3	พื้นปูกระเบื้องโพลีเอสเตอร์สีเทา ขนาด 30x30 ซม. 8x8 ตารางเมตรต่อลิตรสีผิวกับกระเบื้อง
4	พื้นซีเมนต์ผิวเรียบ
5	พื้นซีเมนต์ผิวขัดเรียบ
6	พื้น ค.ค. ปูพื้นด้วยแผ่นเคลือบผิวชนิดพิเศษขนาด 0.40x0.40
7	พื้นปูกระเบื้องเซรามิกขนาด 30x30 ซม. 8x8 ตารางเมตรต่อลิตรสีผิวกับกระเบื้อง

รายละเอียดวัสดุผิวผนัง

สัญลักษณ์	รายการ
1	ผนังทาสีขาวเรียบ
2	ผนังทาสีเขียวจากปูนเขียว กระจกเงาเซรามิกชนิดเคลือบเงิน 8x8 ตารางเมตรต่อ ลิตรสีผิวกับกระเบื้อง
3	ผนังทาสีเขียวจากปูนเขียว กระจกเงาเซรามิกขนาด 4x8 ตารางเมตรต่อ ลิตรสีผิวกับกระเบื้อง
4	ผนังทาสีเขียวจากปูนเขียว ทำผิวด้วยปูนขัดเรียบ
5	ผนังทาสีขาวเรียบ


รายละเอียดวัสดุฝ้าเพดาน

สัญลักษณ์	รายการ
1	ฝ้าเพดานยิบยิปซัมหนา 9 มม. ชนิดทาบเข้ารอยต่อเรียบทาสี โครงสร้างเหล็กถาวรขนาด 2 นิ้ว บน 100 ซม. สูง 0.40
2	ฝ้าเพดานยิบยิปซัมหนา 9 มม. ชนิดทาบเข้ารอยต่อเรียบทาสี โครงสร้าง T-BAR 80x80 ซม. สูง 0.60
3	ฝ้าเพดาน ค.ค. จากปูนเขียวทาสี
4	ฝ้าเพดาน กระเบื้องแผ่นเรียบ ทน 4 มม. ทาสี โครงสร้างไม้เนื้อแข็ง 2x3 @ 0.60x0.60 ทนเข้ากับโครง


กรมช่างโยธาทหารเรือ

สถาปนิก	ปรับปรุงจากแบบ หมายเลข	
วิศวกร	0328 - ท.	
เขียน	พ.จ.ส. สมพงษ์ สุทธิ	28 ก.ค. 41
ผอ.กอง	น.อ. / สจ.	30 ก.ค. 41
จก.ช่าง	พล.จ.ต. / สจ.	30 ก.ค. 41
แบบ	อาคารพักนายทหารสัญญาบัตรชุด (8.02) 20 ห้อง	หมายเลข 41 - 2 - 086
แปลน	แปลนพื้นชั้นล่าง, แปลนพื้นชั้น 2	แผ่นที่ 2
รวม		รวม 20 แผ่น


ปรับปรุงโดย น.อ. ศรีชาติ ธีระรังษี

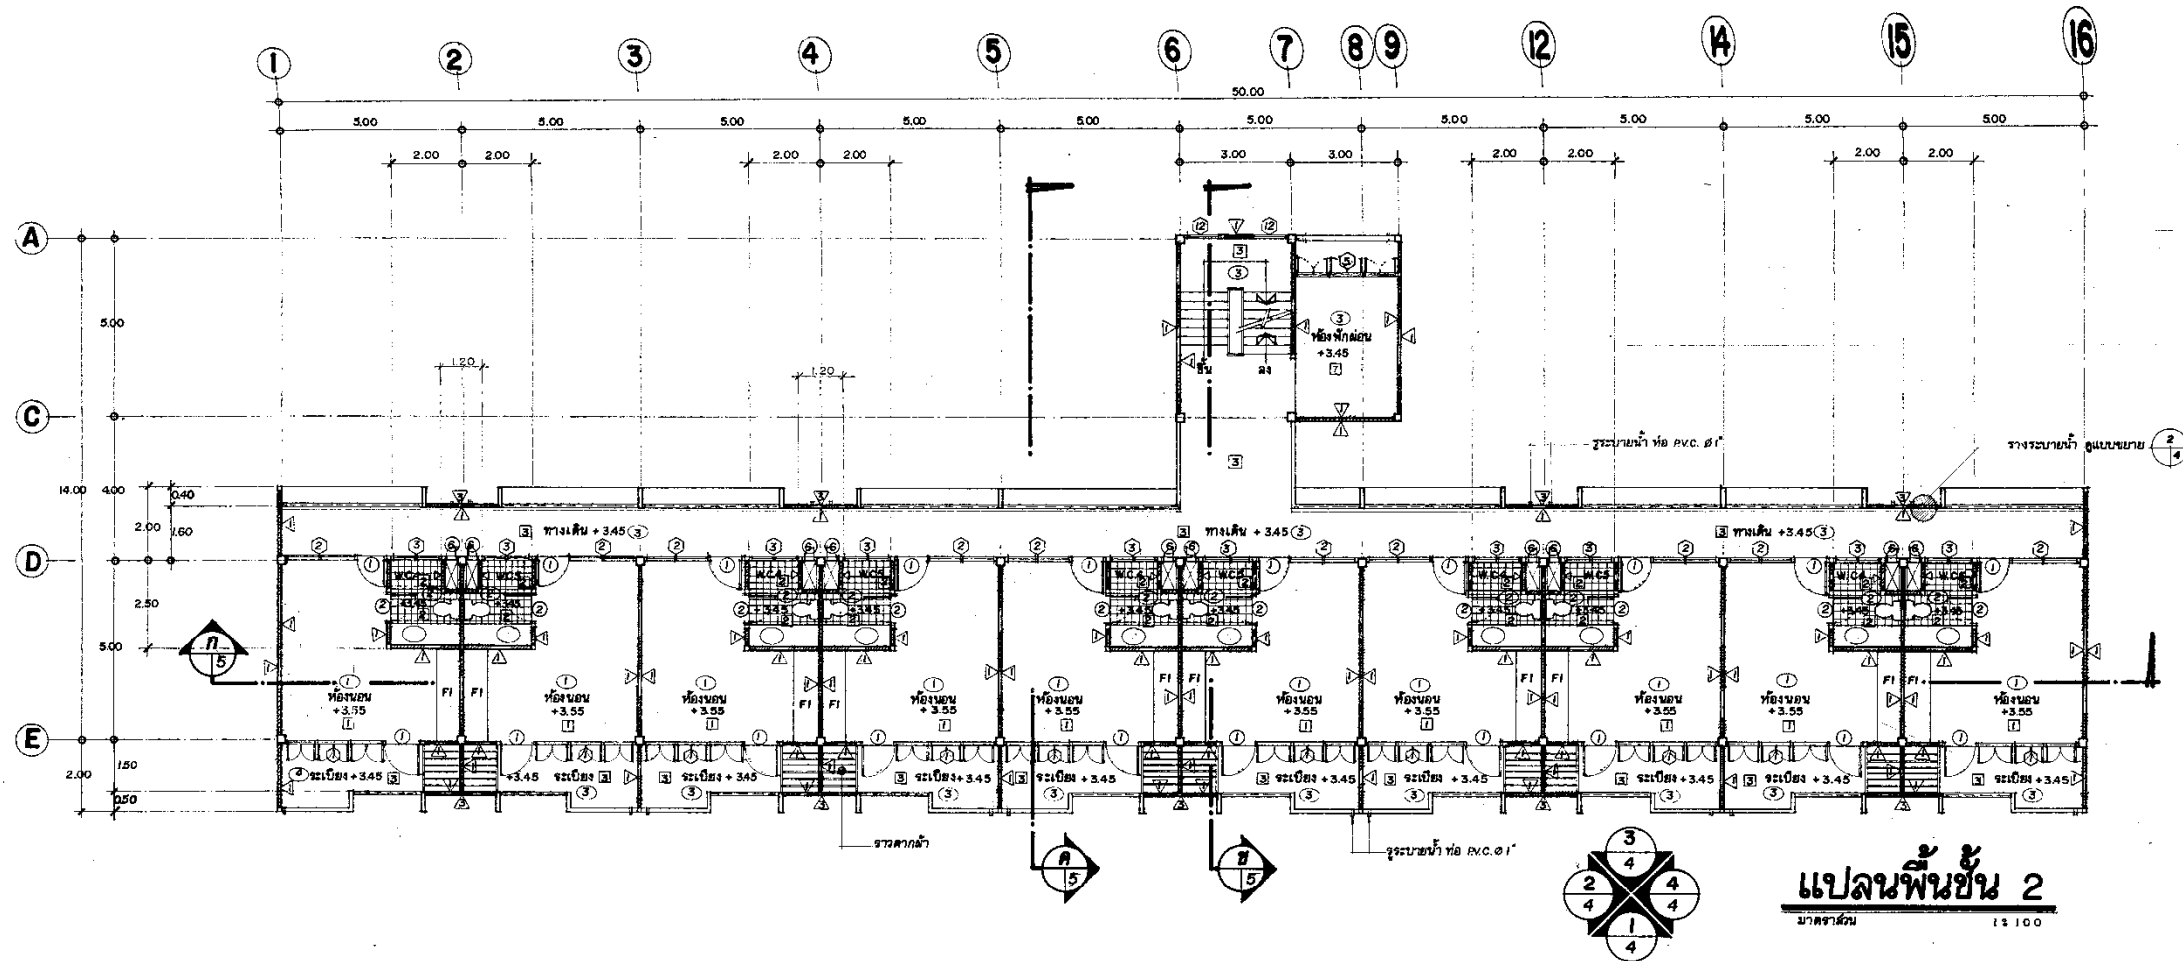


แปลนพื้นชั้น 2
มาตราส่วน 1:100

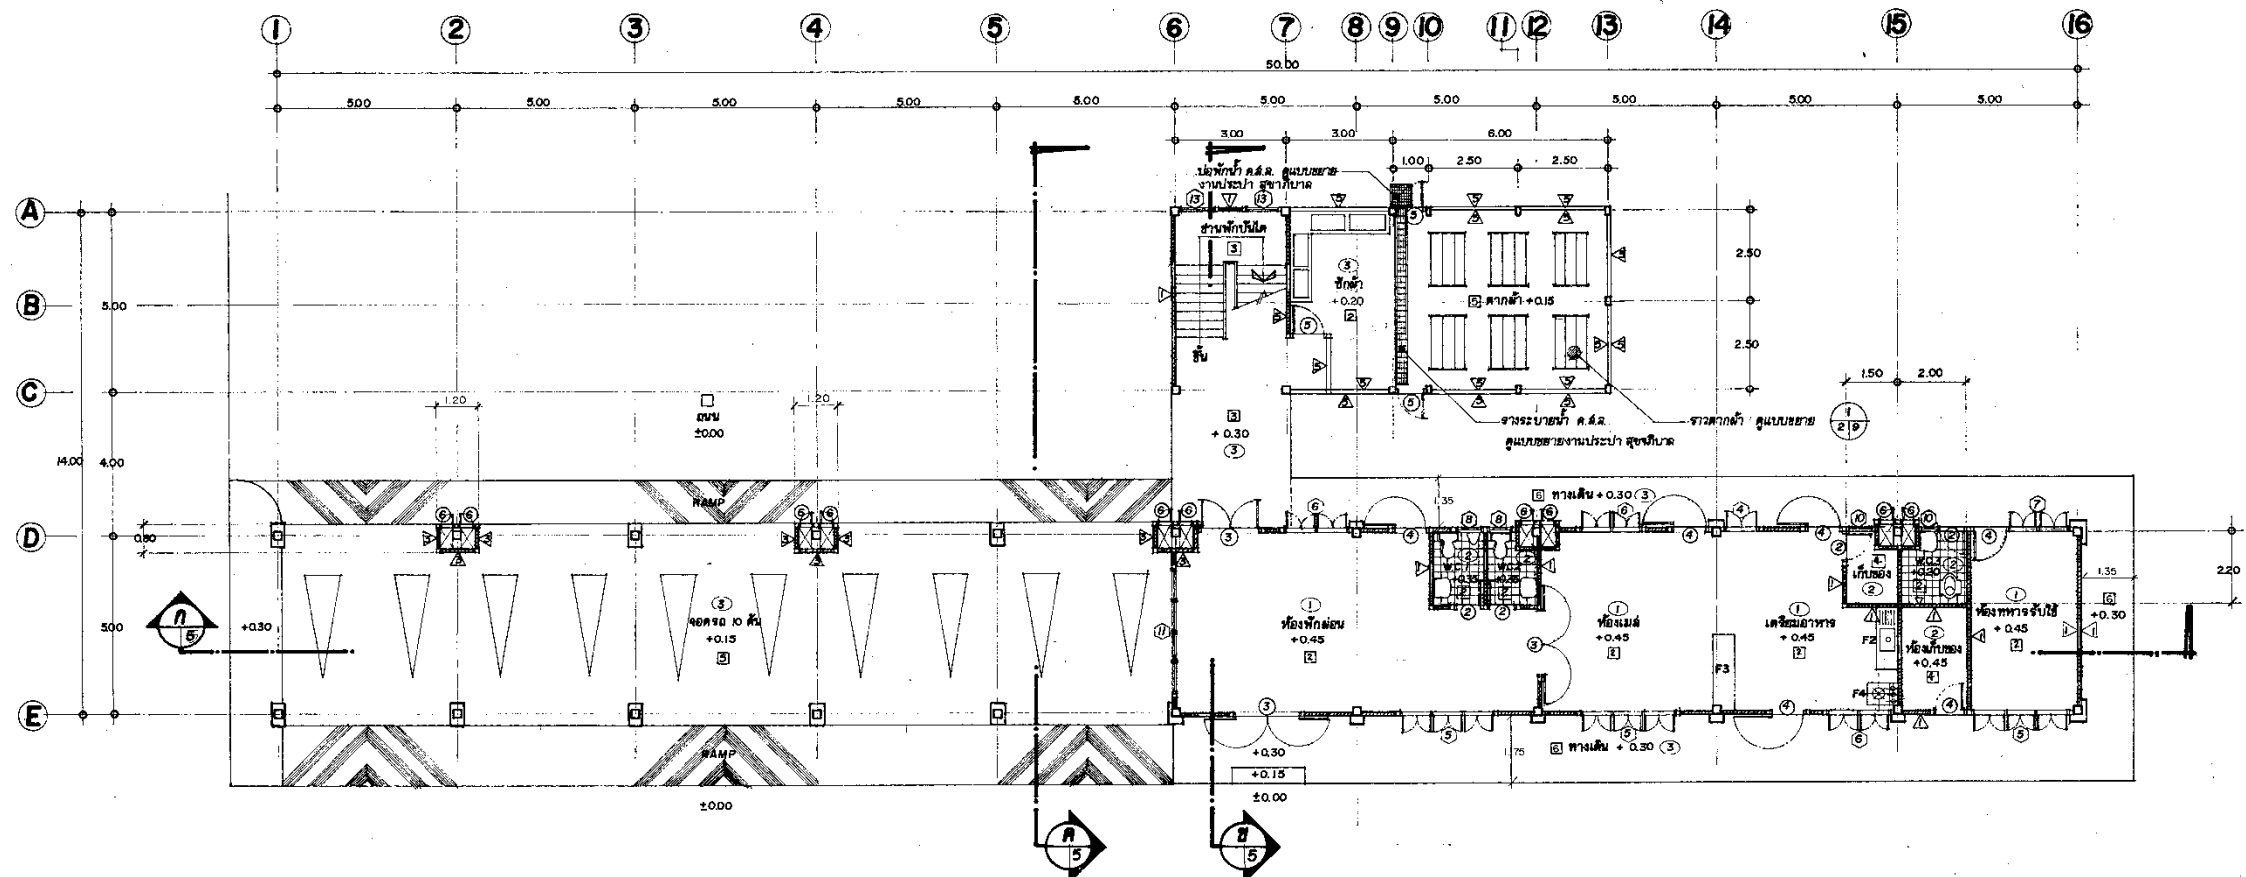


แปลนพื้นชั้นล่าง
มาตราส่วน 1:100

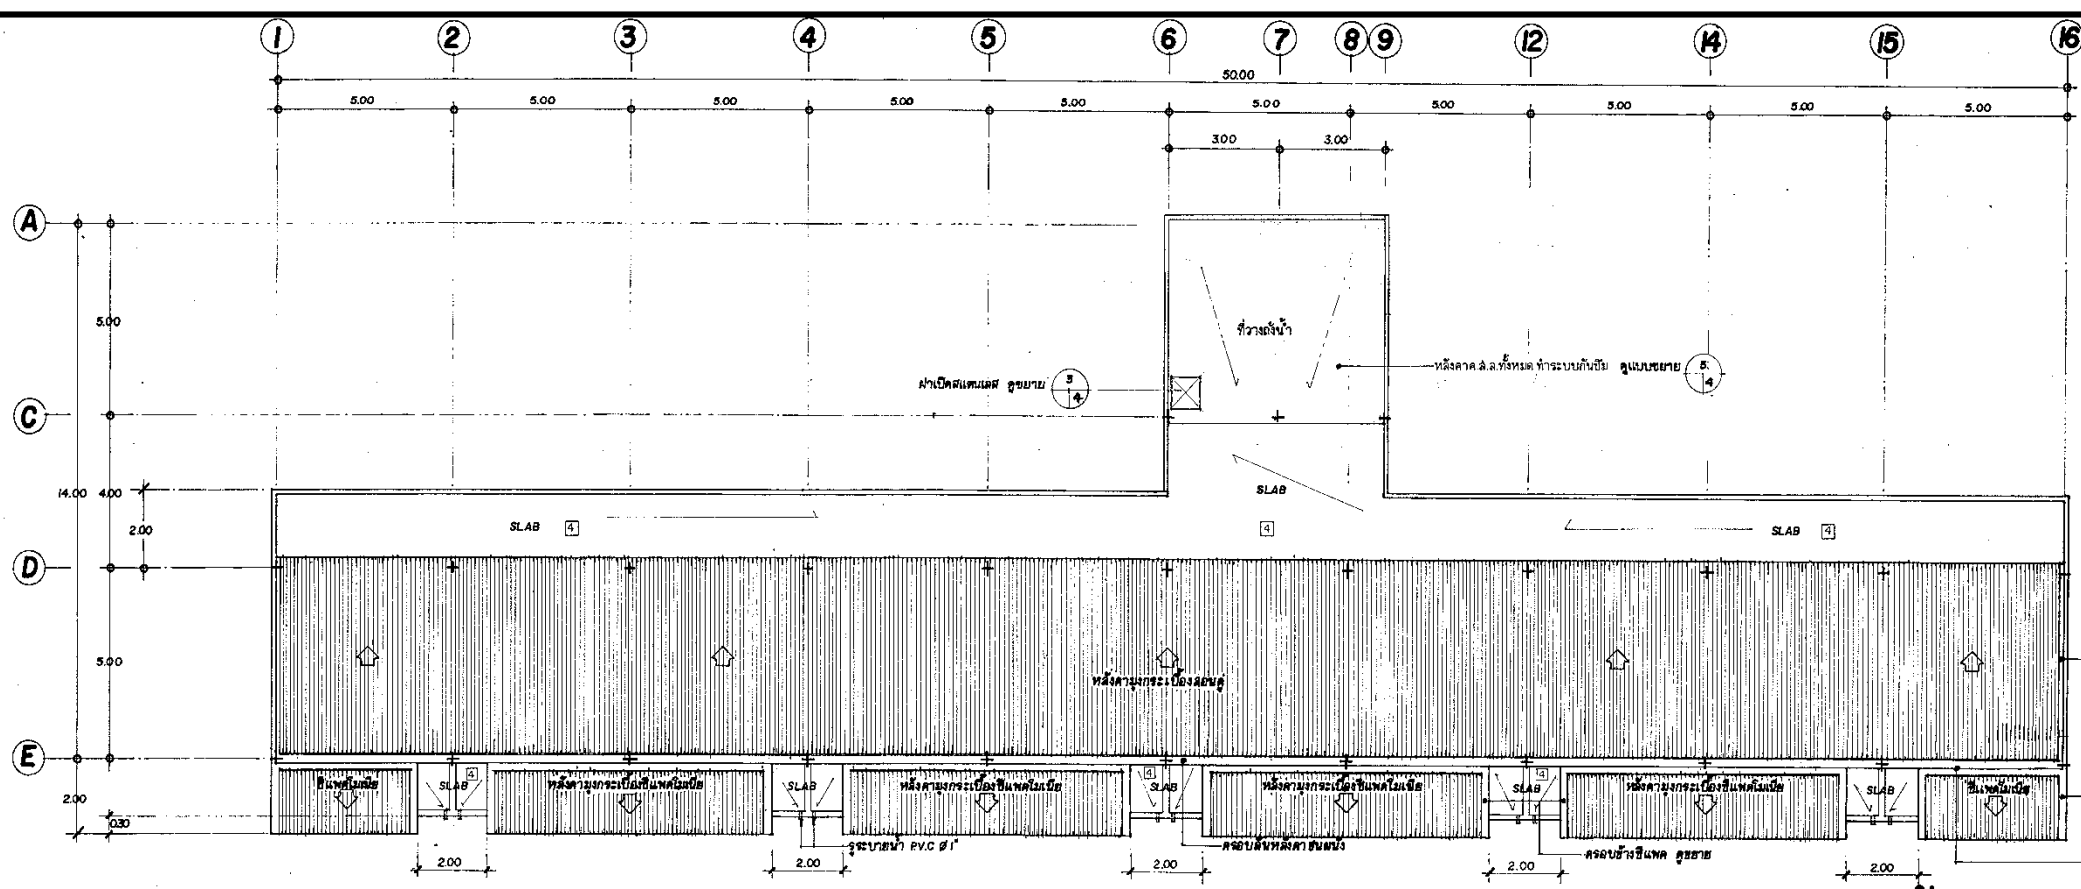


แปลนหลังคา
มาตราส่วน 1 : 100

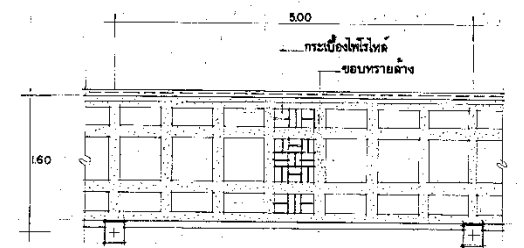


ขยายการฉาบพื้น 3
มาตราส่วน 1 : 50

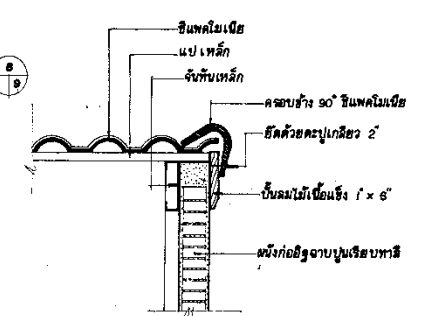

ขยายกรอบข้างซีแพค 90°
มาตราส่วน 1 : 10

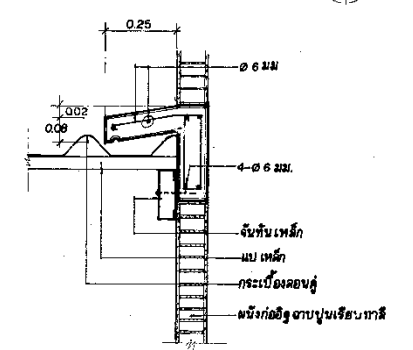

ขยายกรอบข้าง ค.ล.ล.
มาตราส่วน 1 : 10

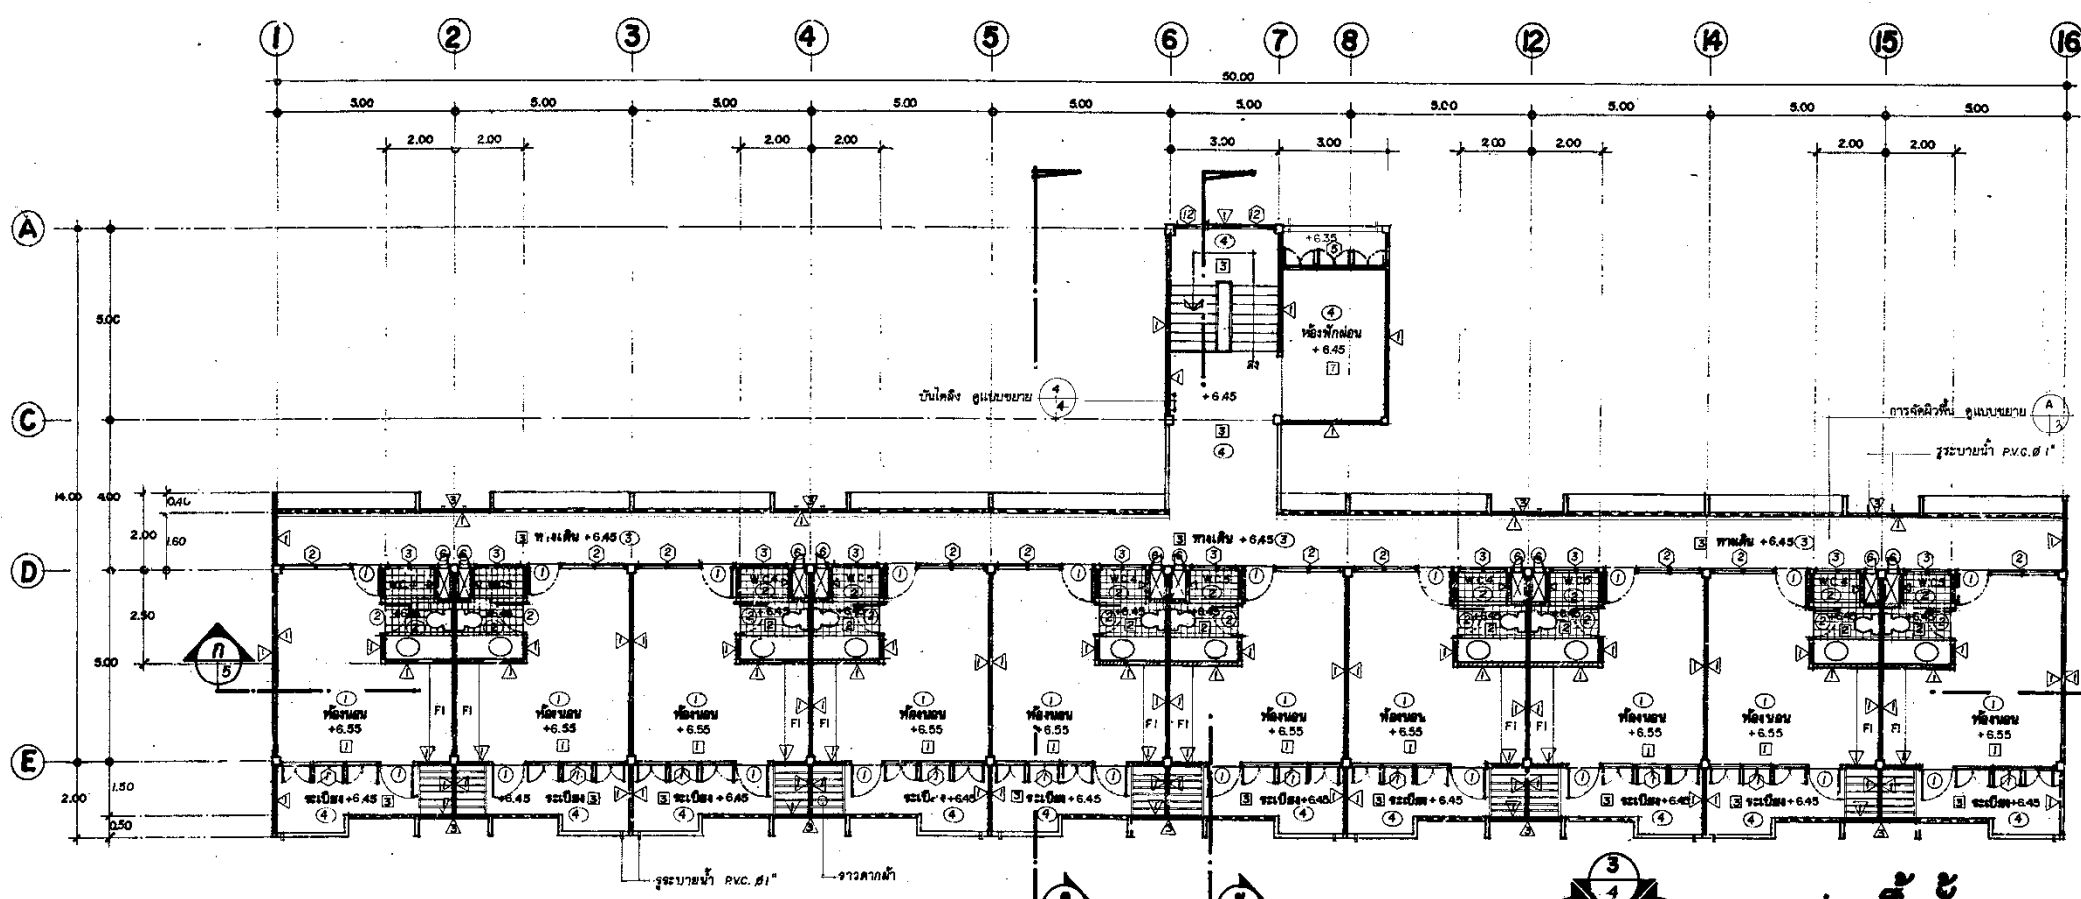

แปลนพื้นชั้น 3
มาตราส่วน 1 : 100

กรมช่างโยธาทหารเรือ			
สถาปนิก	ปรับปรุงจากแบบ ทรายแดง		
วิศวกร	0328-ท.		
เขียน	พ.จ.ช. สมพงษ์ สุขุม	28 ก.ค. 41	
ผบ.กอง	น.อ. / น.ส. / น.ต.	30 ก.ค. 41	
จก.ช่างท.	พล.ร.ต. / พล.ร.จ. / พล.ร.จ.ร.	26 ก.ค. 41	
แบบ	อาคารพักนายทหารสัญญาบัตรโอด (B O Q) 20 หลัง	หมายเลข	41-2-086
แสดง	แปลนพื้นชั้น 3 แปลนหลังคา	แผ่นที่	3
		วันที่	21 20