

# อาคารพักนายนาวาโสด ๑๐ นาย

## SOQ (ปีกผีเสื้อ)


แบบหมายเลข ๔๖-๒-๐๔๑

อาคาร ๒ ชั้น พื้นที่ใช้สอย ประมาณ ๑,๕๗๓ ตารางเมตร




อาคารพักนายนาวาโฮต ๑๐ นาย SOQ (ปีกผีเสื้อ)



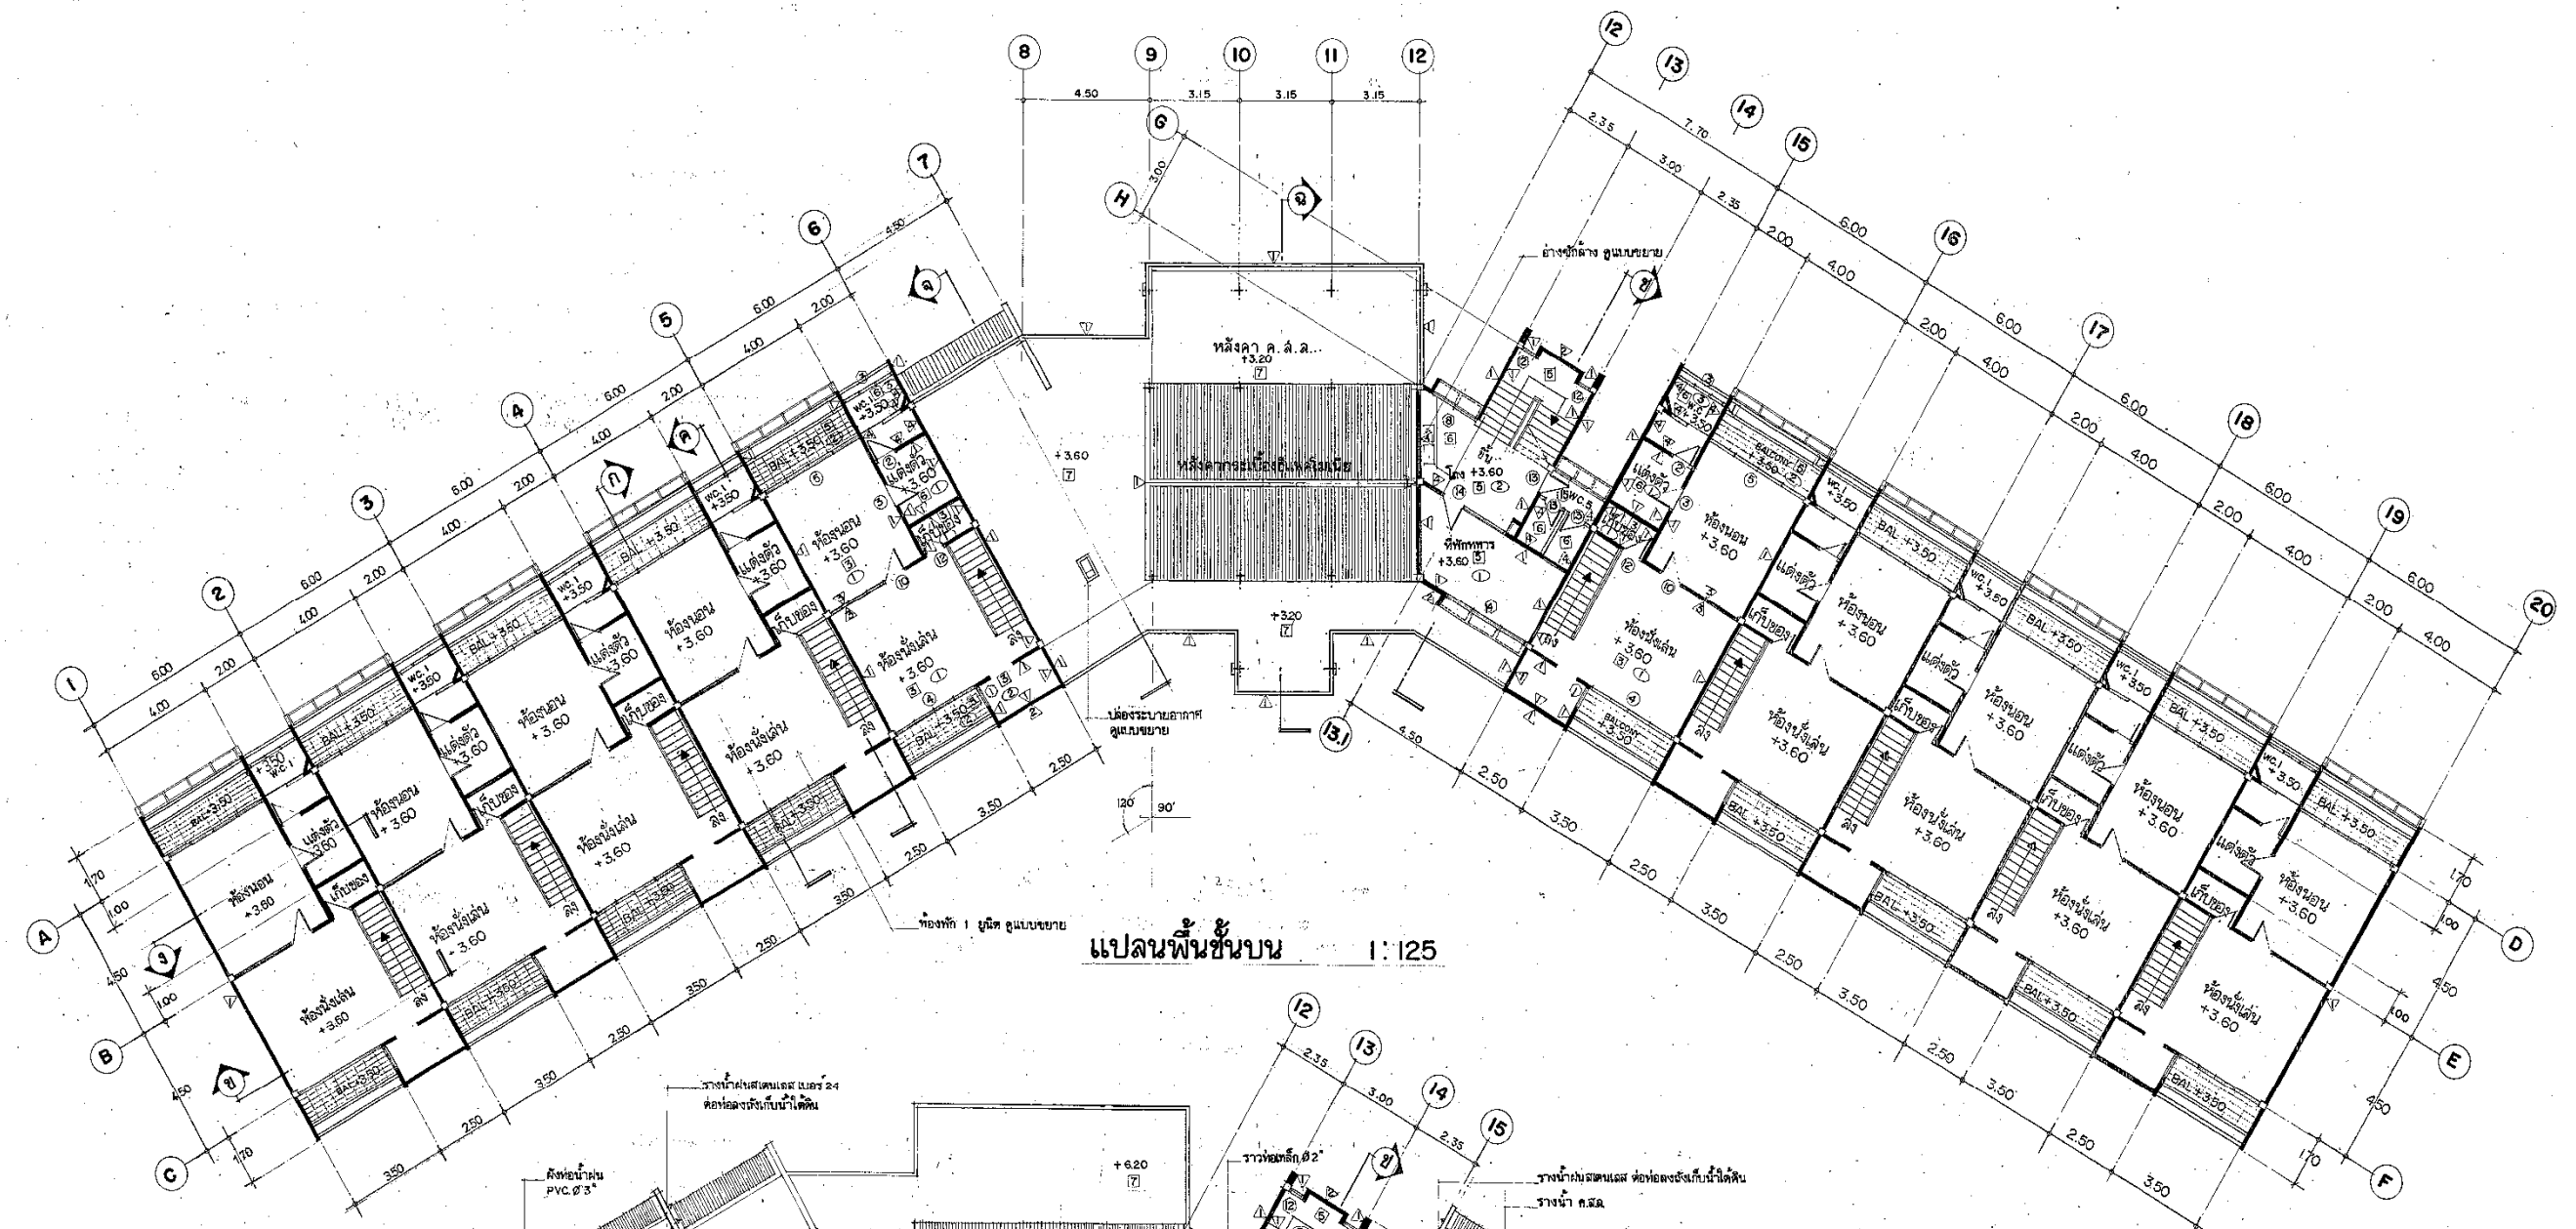

แปลนพื้นชั้นบน 1:125

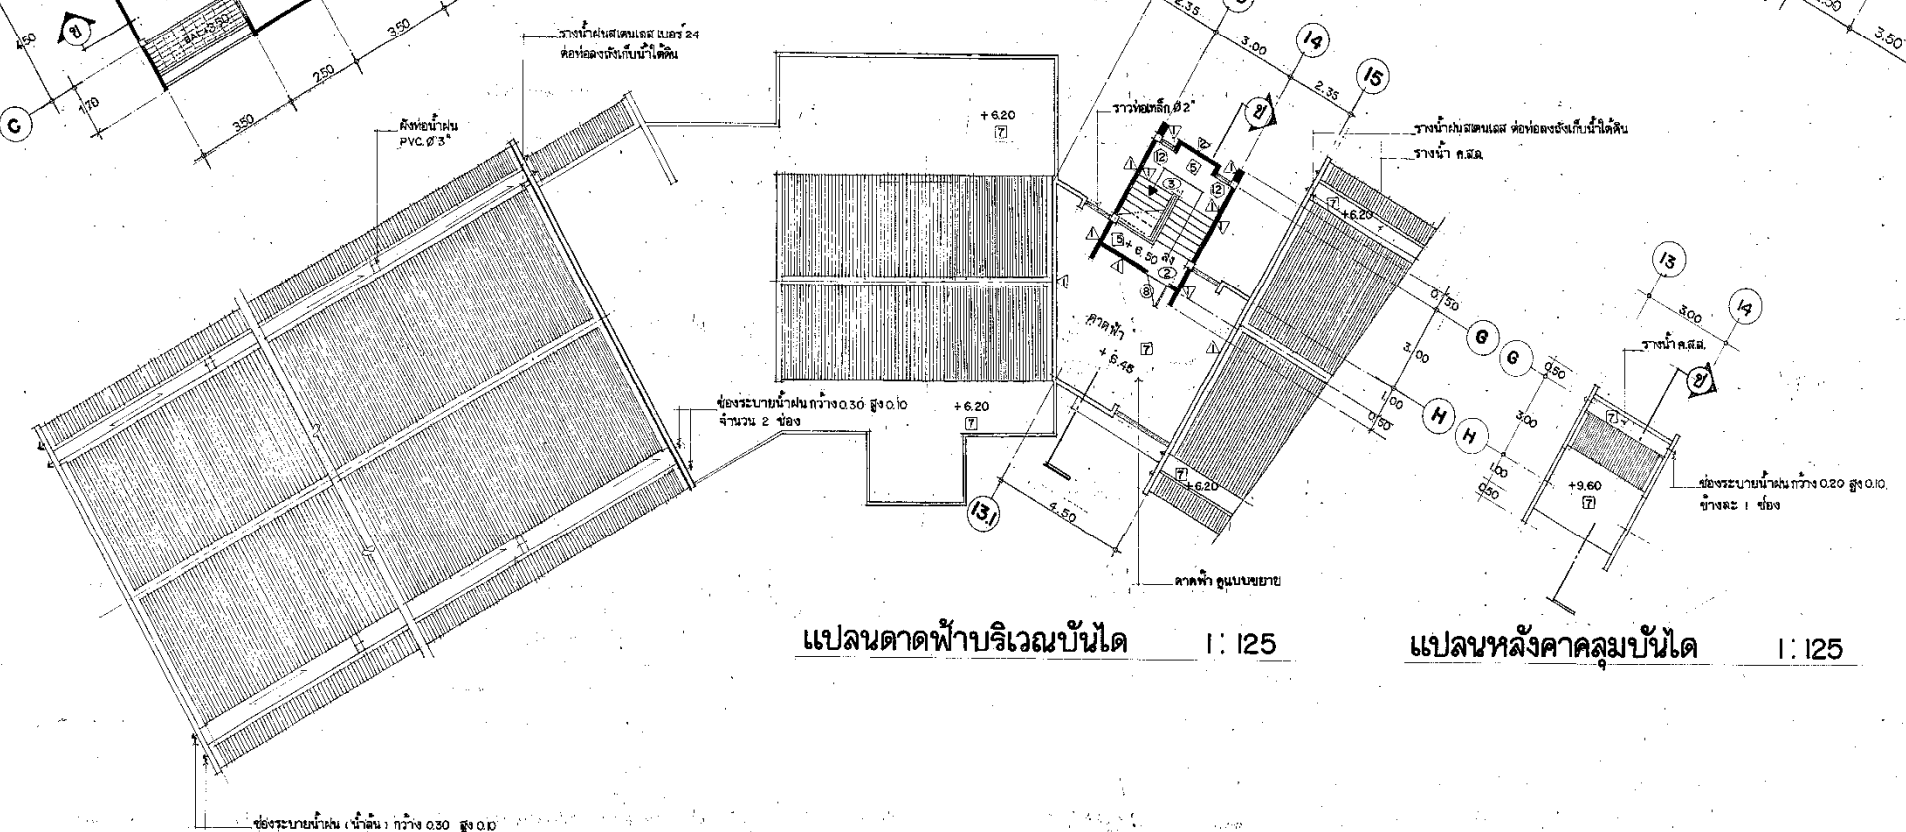

แปลนลาดฟ้าบริเวณบันได 1:125

แปลนหลังคาคลุมบันได 1:125

กรมช่างโยธาทหารเรือ			
สถาปนิก	ปรับปรุงจากแบบหมายเลข 0646 - ๕	2	ร.ศ. 45
วิศวกร	ปรับปรุงจากแบบหมายเลข 0646 - ๕	2	ร.ศ. 45
เขียน	ปรับปรุงจากแบบหมายเลข 0646 - ๕	2	ร.ศ. 45
ออกแบบ	น.อ. <i>[Signature]</i>	1	ร.ศ. 46
จก.ข.ท.ร.	พล.ร.ต. <i>[Signature]</i>	1	ร.ศ. 46
แบบ	อาคารที่พักนายนาไวต์ (S.O.Q.) 10 นาย	หมายเลขแบบ 46-2-041	
		รวม 4   แผ่น	
แสดง	แปลนพื้นชั้นบน	แผ่นที่ 4	
	แปลนลาดฟ้าบริเวณบันได	A 4 19	
ปรับปรุงจากแบบหมายเลข 0646-๕			