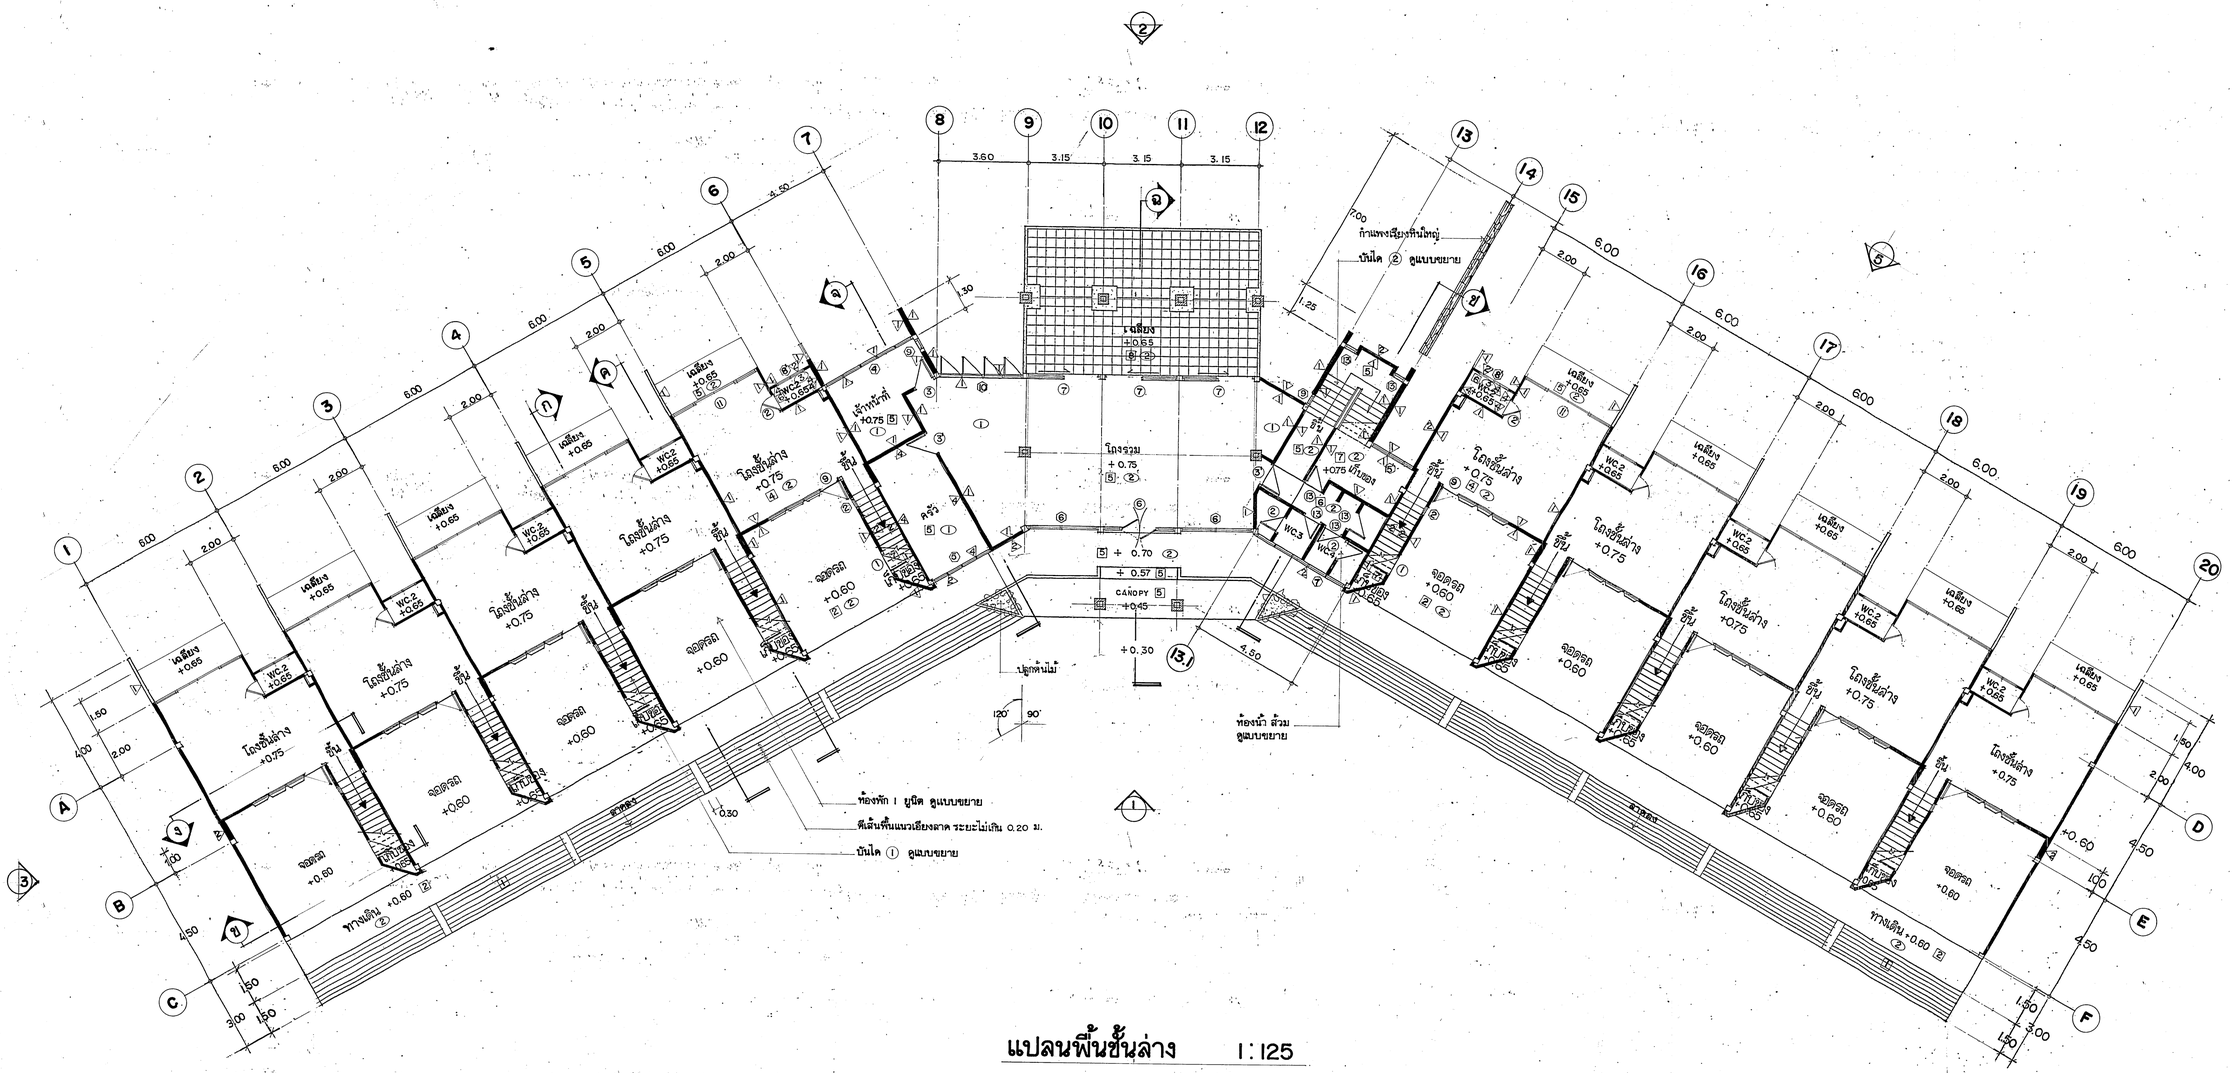

แปลนพื้นชั้นล่าง 1:125

กรมช่างโยธาทหารเรือ		
สถาปนิก	ปรับปรุงจากแบบหมายเลข 0646 – ค	2 ธ.ค. 45
วิศวกร	ปรับปรุงจากแบบหมายเลข 0646 – ค	2 ธ.ค. 45
เขียน	ปรับปรุงจากแบบหมายเลข 0646 – ค	2 ธ.ค. 45
ผอ.กอบ.	น.อ.	14 ม.ค. 46
จก.ชบ.ทร.	พล.ร.ต.	16 ม.ค. 46
แบบ อาคารที่พักนายนาวาโสด (S.O.Q.) 10 นาย		หมายเลขแบบ 46-2-041
		รวม 41 แผ่น
แสดง แปลนพื้นชั้นล่าง		แผ่นที่ 3
		A 3 19
ปรับปรุงจากแบบหมายเลข 0646-ค.		

A1 1:100