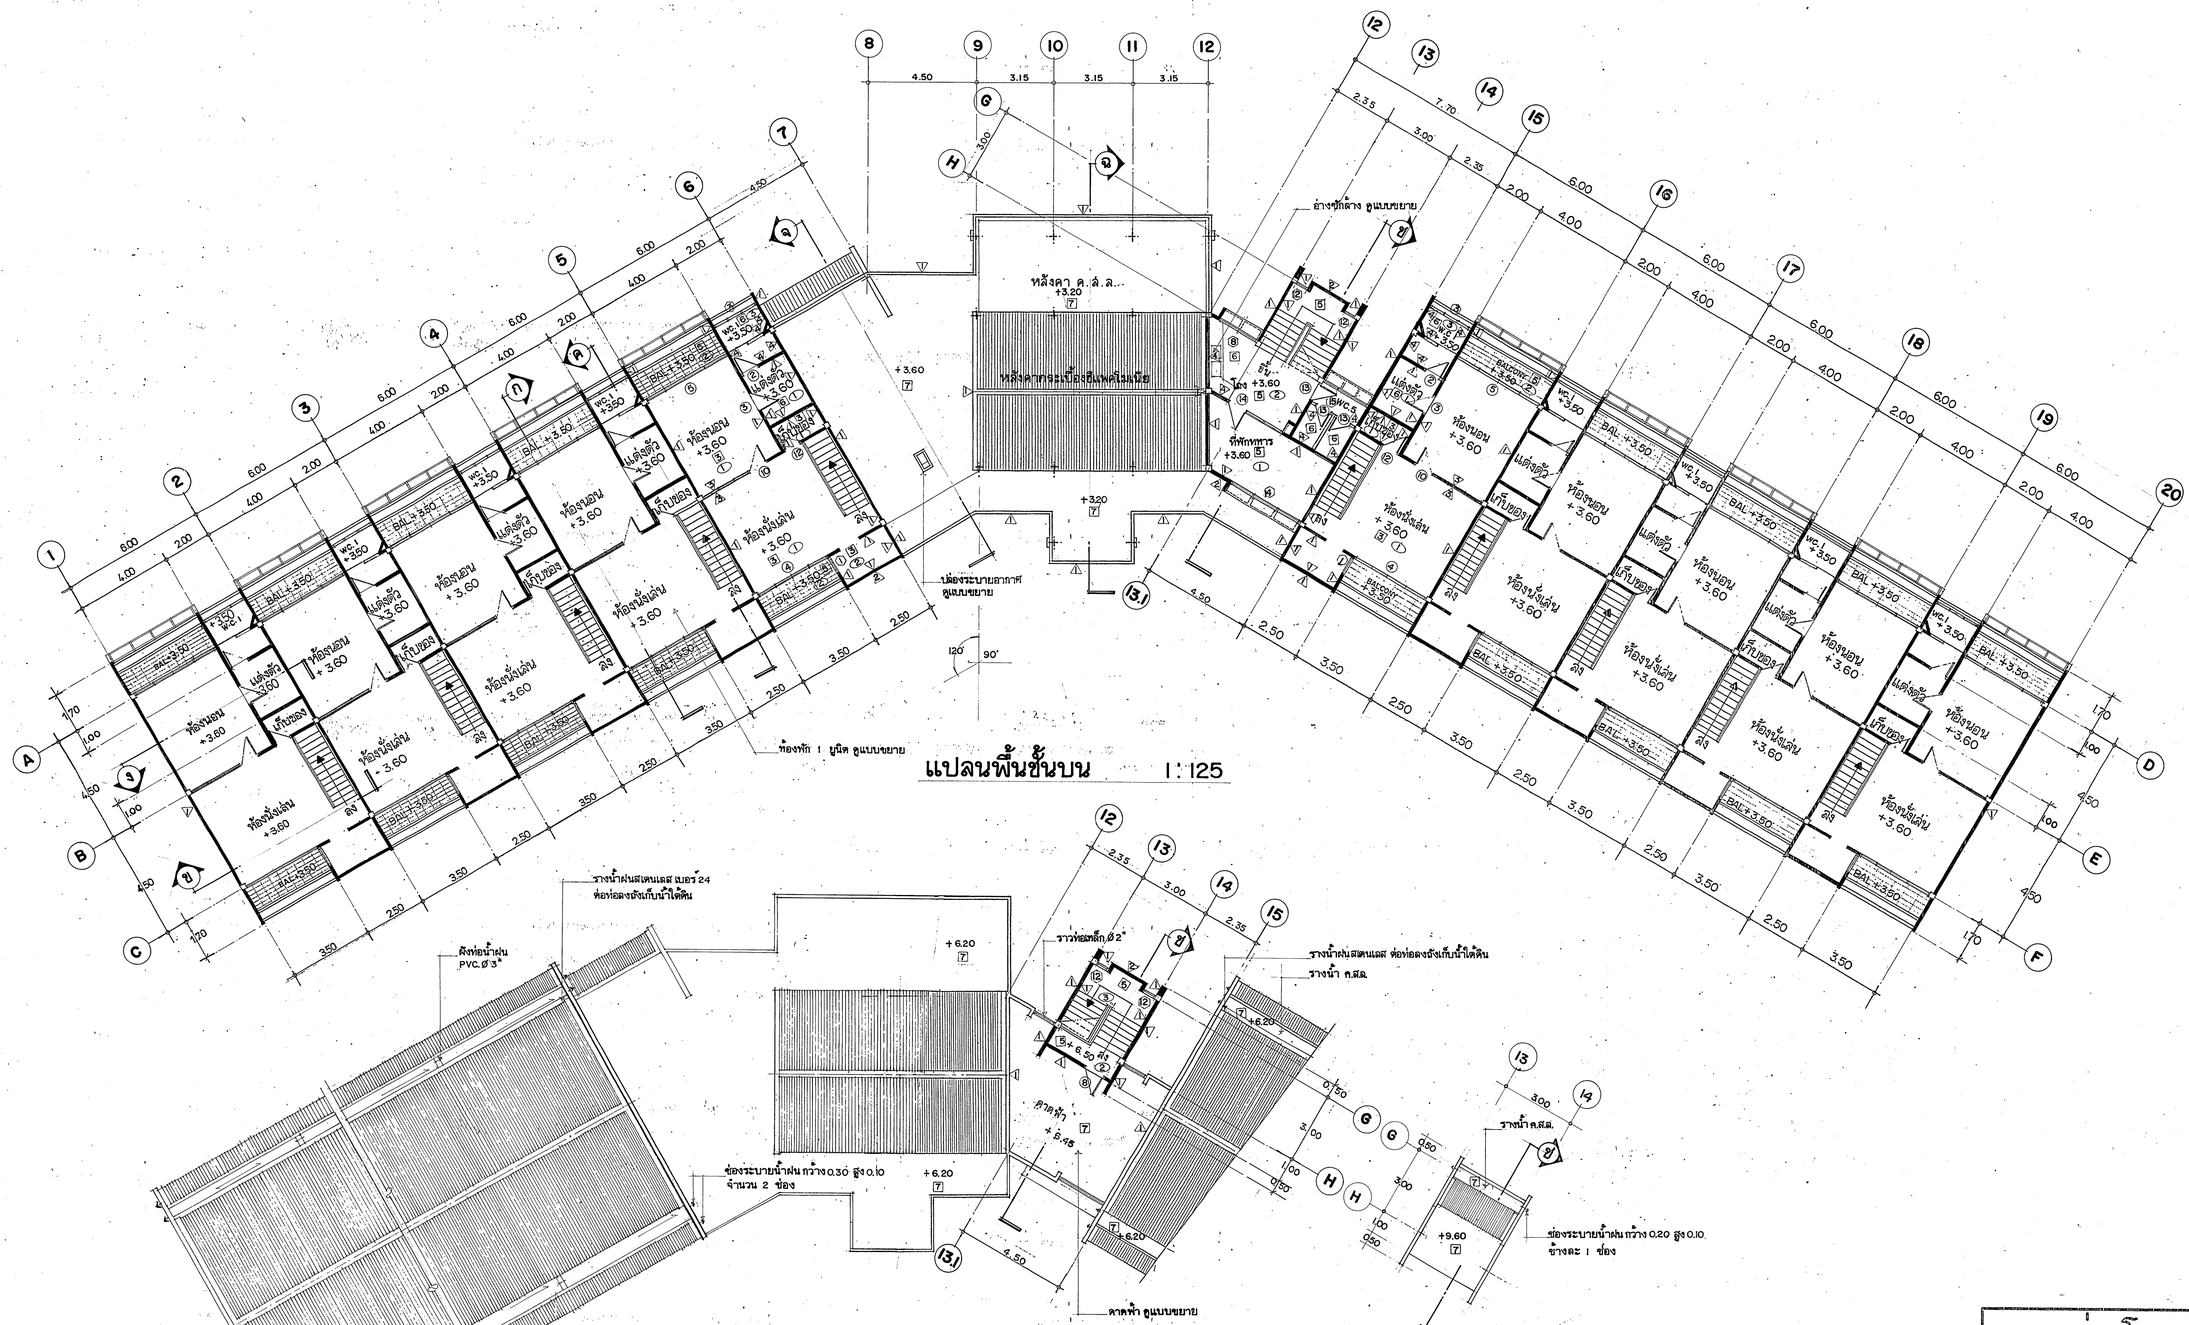

แปลนพื้นชั้นบน 1 : 125

แปลนดาดฟ้าบริเวณบันได 1 : 125

แปลนหลังคาลุมบันได 1 : 125

กรมช่างโยธาทหารเรือ		
สถาปนิก	ปรับปรุงจากแบบหมายเลข 0646 - ค	2 ธ.ค. 45
วิศวกร	ปรับปรุงจากแบบหมายเลข 0646 - ค	2 ธ.ค. 45
เขียน	ปรับปรุงจากแบบหมายเลข 0646 - ค	2 ธ.ค. 45
ผอ.กอบ.	น.อ.	14 ม.ค. 46
จก.ชย.ทร.	พล.ร.ต.	16 ม.ค. 46
แบบ อาคารที่พักนายนาวาโสด (S.O.Q.) 10 นาย		หมายเลขแบบ 46-2-041 รวม 41 แผ่น
แสดง แปลนพื้นชั้นบน แปลนดาดฟ้าบริเวณบันได		แผ่นที่ 4 A 4 19
ปรับปรุงจากแบบหมายเลข 0646-ค.		

A1 1:10C