


รูปด้าน ① 1:125

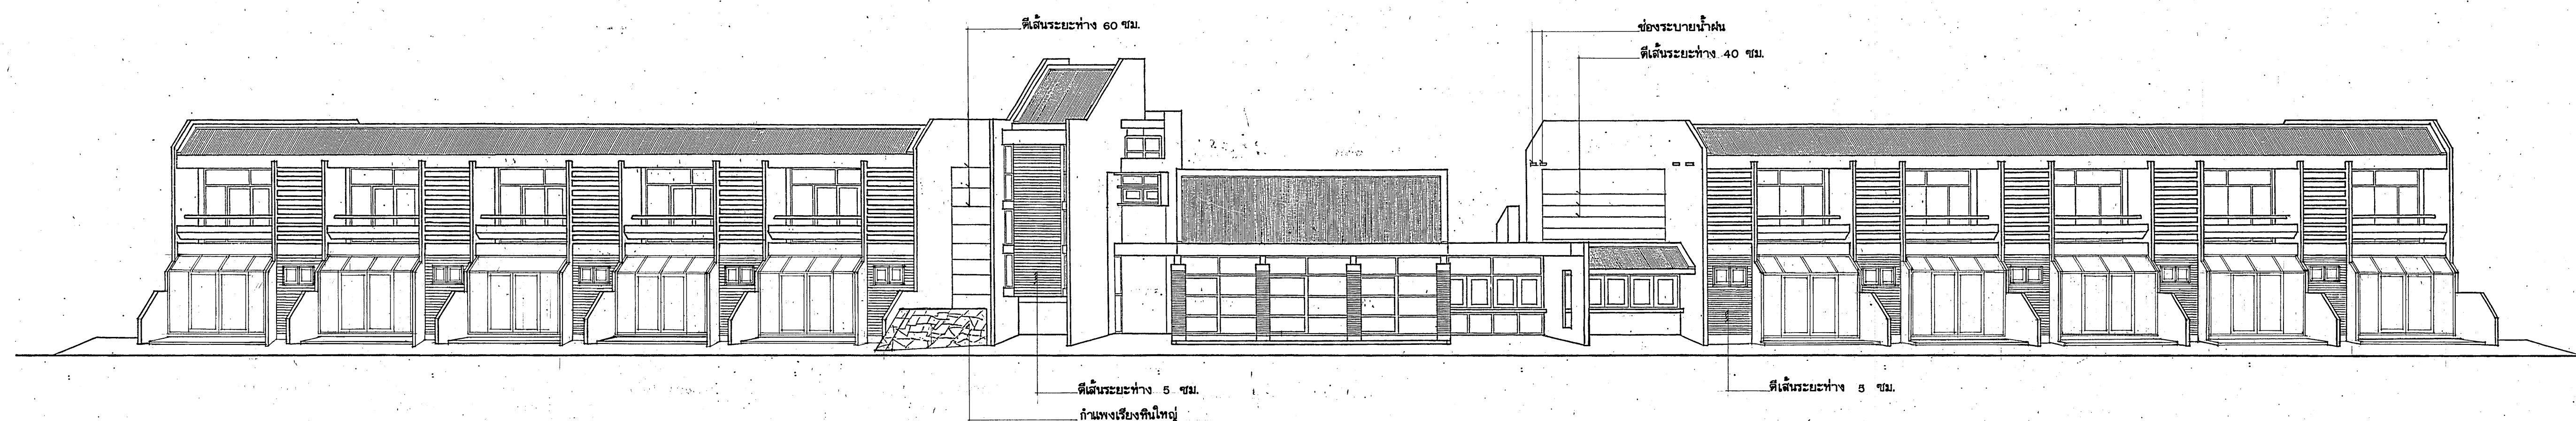

รูปด้าน ② 1:125

กรมช่างโยธาทหารเรือ

สถาปนิก	ปรับปรุงจากแบบหมายเลข 0646-ด	2 ส.ค. 45
วิศวกร	ปรับปรุงจากแบบหมายเลข 0646-ค	2 ส.ค. 45
เขียน	ปรับปรุงจากแบบหมายเลข 0646-ค	2 ส.ค. 45
ผอ.กอง	น.อ. <i>วิเศษ</i>	14 ส.ค. 46
จก.ขบ.ท.	พล.ร.ต. <i>วิเศษ</i>	16 ส.ค. 46

แบบ	อาคารที่พักนายนาโสด (S.O.Q.) 10 นาย	หมายเลขแบบ 46-2-041 รวม 41 แผ่น
แสดง	รูปด้าน ①, ②	แผ่นที่ 6 A 6 19