



รูปด้าน ③ 1:125

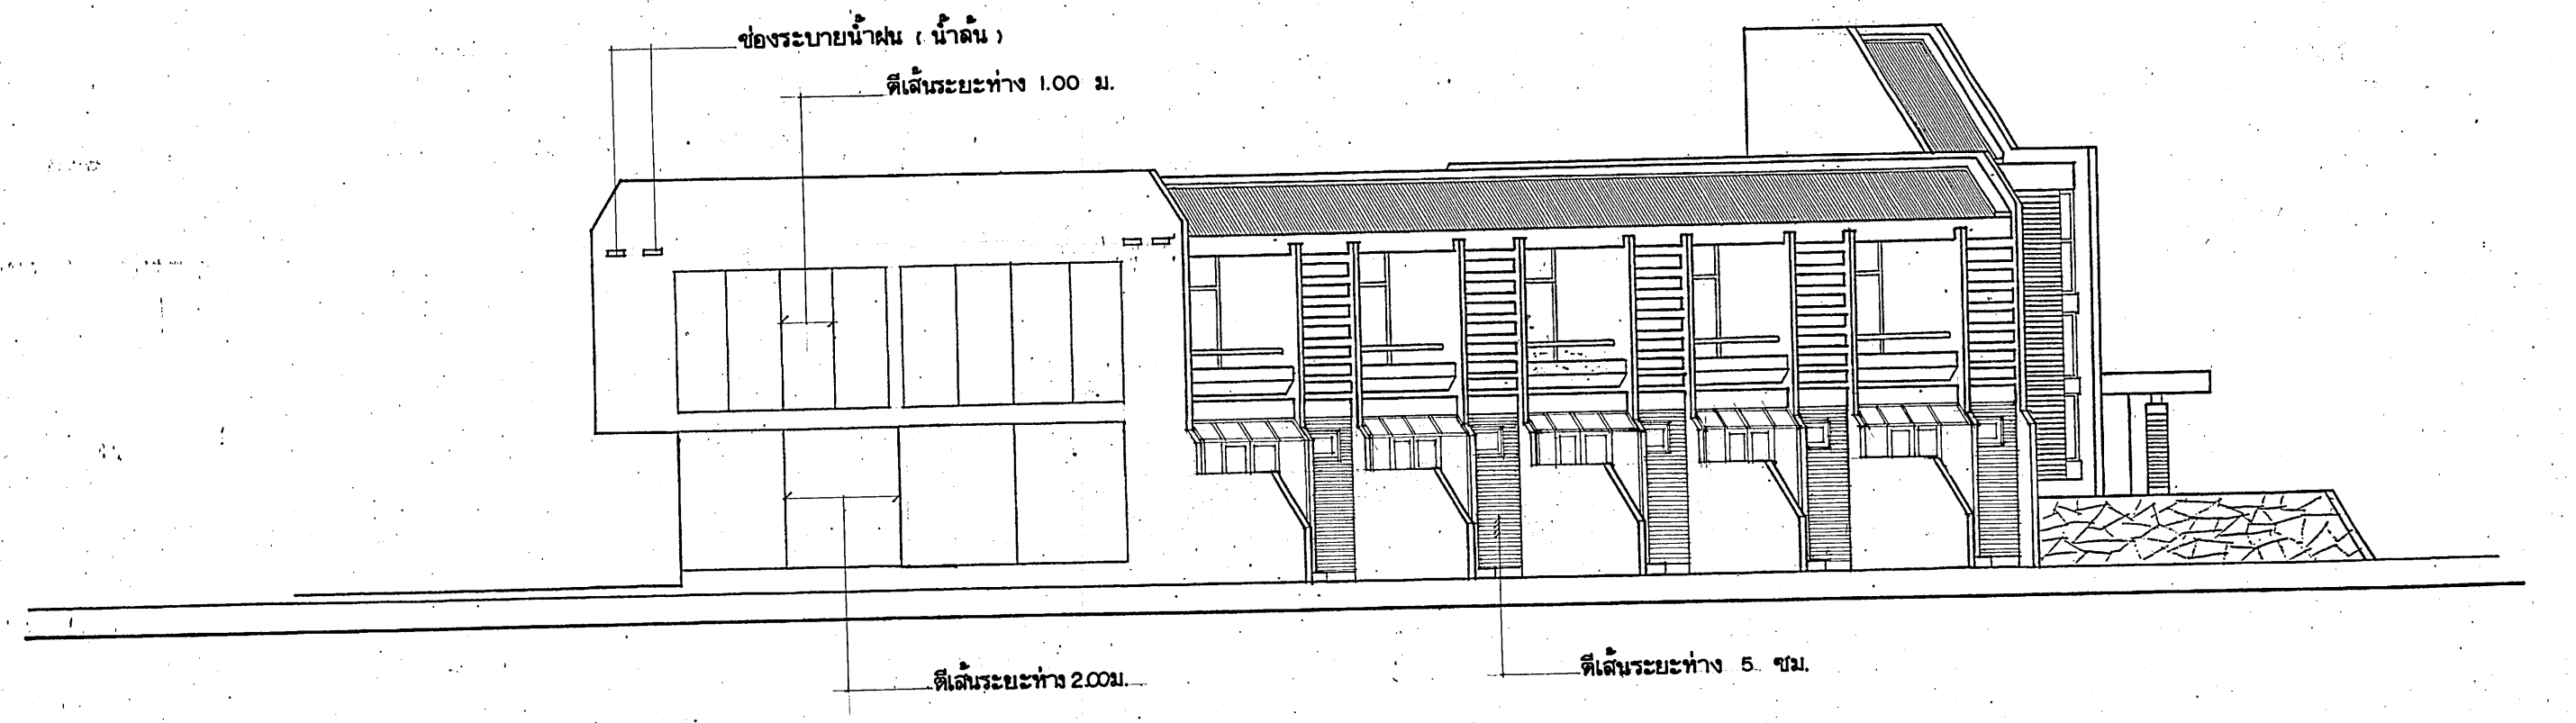

รูปด้าน ④ 1:125

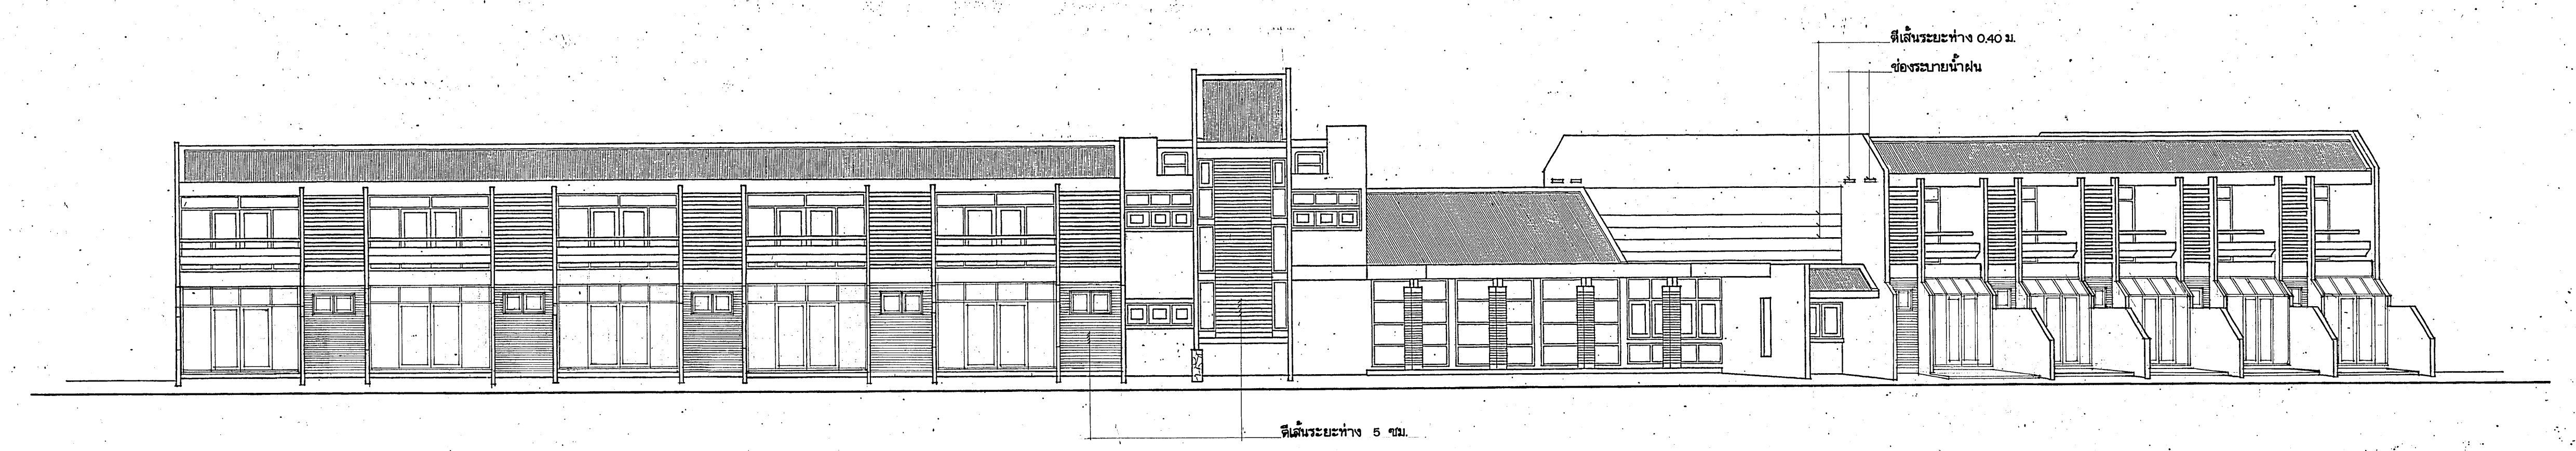

รูปด้าน ⑤ 1:125

กรมช่างโยธาทหารเรือ			
สถาปนิก	ปรับปรุงจากแบบหมายเลข 0646	2	ม.ค. 45
วิศวกร	ปรับปรุงจากแบบหมายเลข 0646	2	ม.ค. 45
เขียน	ปรับปรุงจากแบบหมายเลข 0646	2	ม.ค. 45
ผอ.กองบ.	น.อ. <i>[Signature]</i>	14	ม.ค. 46
จก.ชัยพร.	พล.ร.ต. <i>[Signature]</i>	16	ม.ค. 46
แบบ	อาคารที่พักนายนาไวไลต์ (ร.อ.อ.) 10 นาย	หมายเลขแบบ 46-2-041	
แสดง	รูปด้าน ③, ④, ⑤	รวม 41	แผ่น
		แผ่นที่ 7	
		A	7 19
ปรับปรุงจากแบบหมายเลข 0646-ด.			