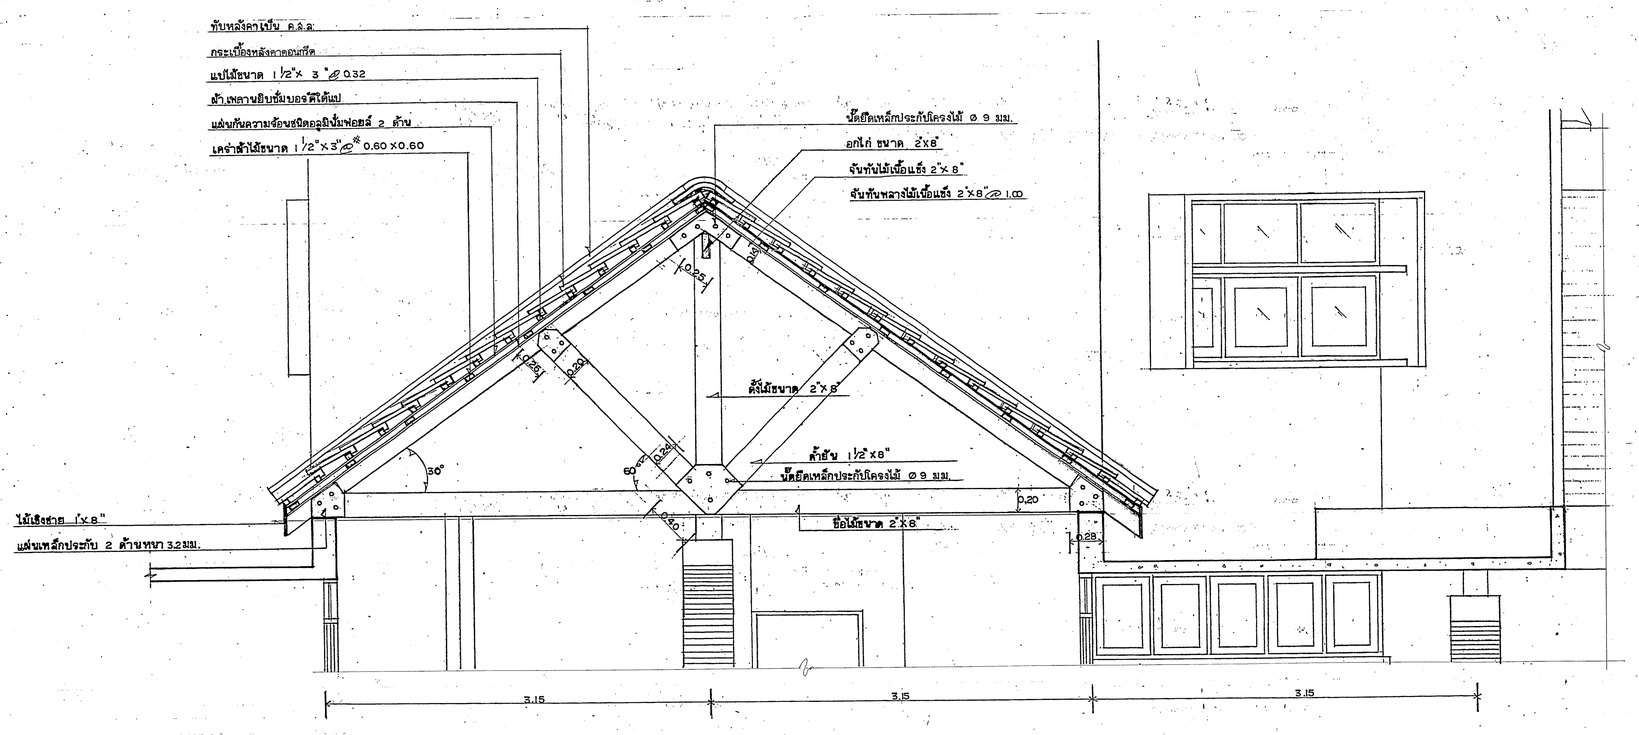

ขยายหลังคาโถงรวม 1:25

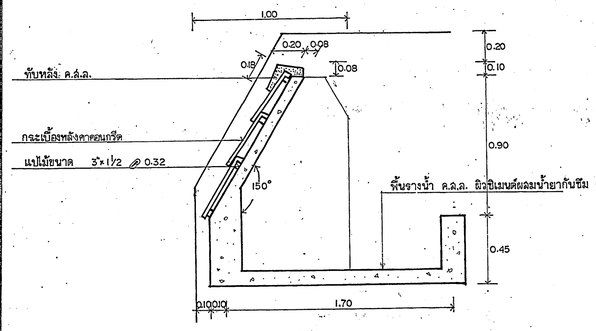

ขยายรางน้ำหลังคา 1:20

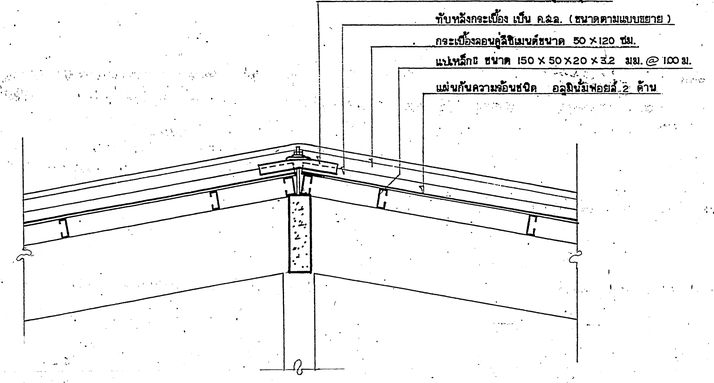

รูปตัดตามขวาง

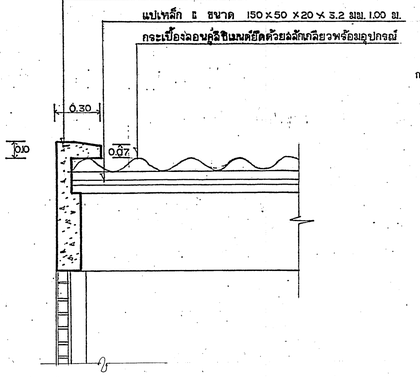

รูปตัดตามยาว

ขยายหลังคาที่พัก 1:20

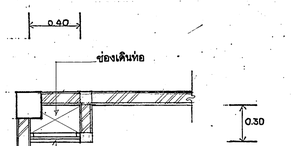

แปลน

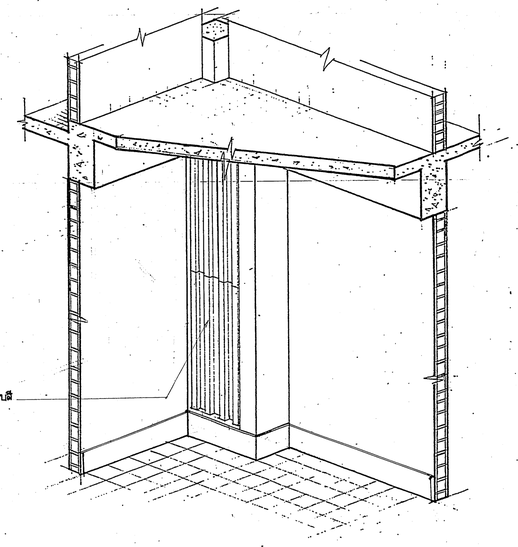

ISOMETRIC

ขยายช่องเดินท่อ 1:25

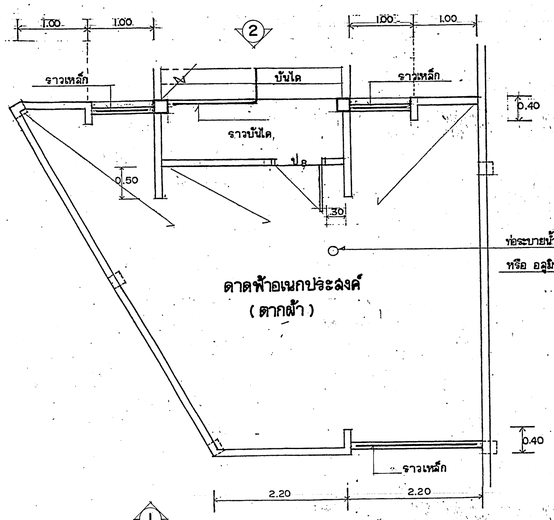

แปลน

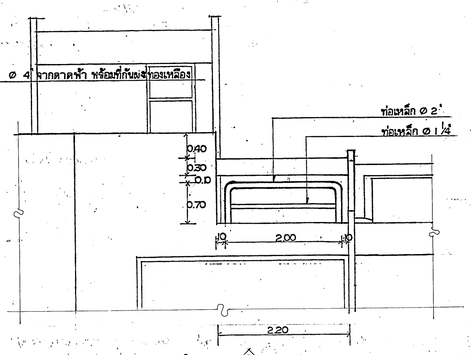

รูปด้าน 1

ขยายดาดฟ้า 1:50

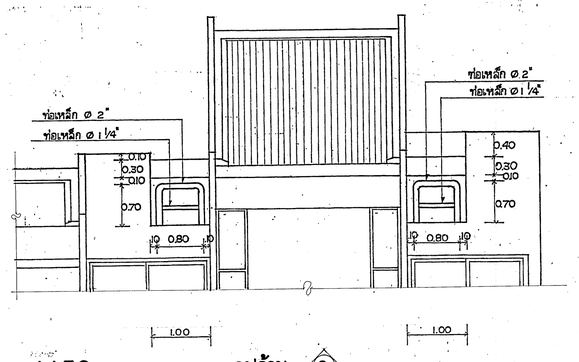

รูปด้าน 2

กรมช่างโยธาทหารเรือ		
สถาปนิก	ปรับปรุงจากแบบหมายเลข 0646- ค.	2 ธ.ค. 45
วิศวกร	ปรับปรุงจากแบบหมายเลข 0646- ค.	2 ธ.ค. 45
เขียนแบบ	ปรับปรุงจากแบบหมายเลข 0646- ค.	2 ธ.ค. 45
ผอ.กอบ.	น.อ.	16 ม.ค. 46
จก.ยย.ทร.	พล.ร.ต.	16 ม.ค. 46
แบบ อาคารที่พักนายนาวาโส๊ด (S.O.Q.) 10 นาย		หมายเลขแบบ 46-2-041
		รวม 41 แผ่น
แสดง ขยายหลังคาโถงรวม , ขยายหลังคาที่พัก ขยายรางน้ำหลังคา , ขยายช่องเดินท่อ ขยายดาดฟ้า		แผ่นที่ 10
		A 10 19
ปรับปรุงจากแบบหมายเลข 0646- ค.		