



ขยายบันได ① 1:25

ขยายบันได ② 1:25

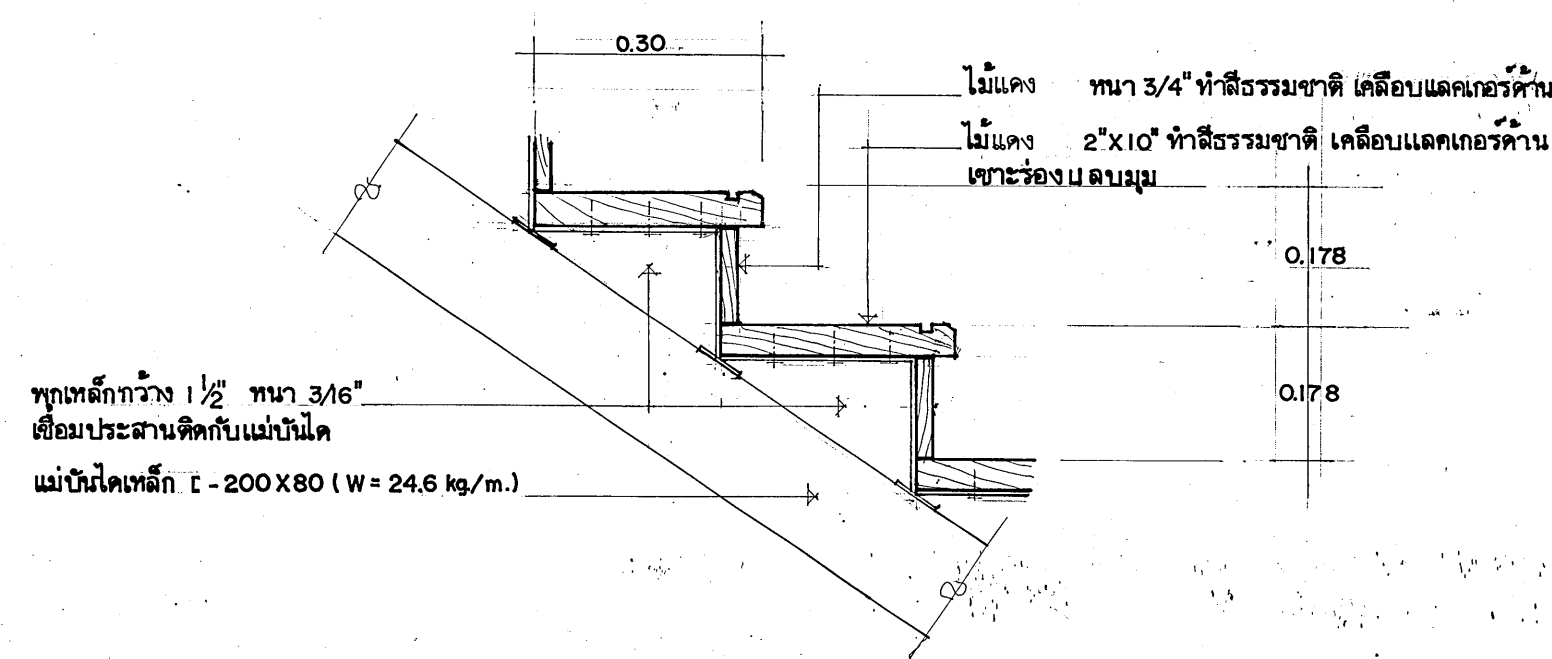

ขยายขั้นบันไดไม้ 1:10

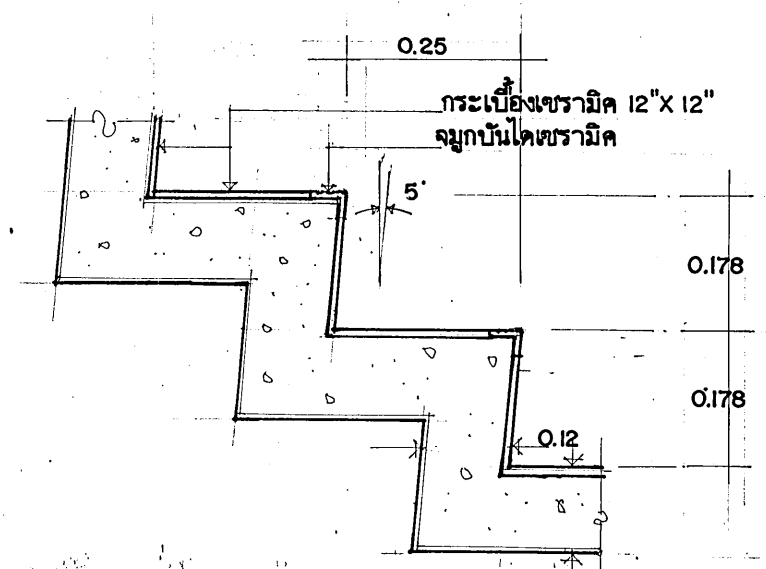

ขยายขั้นบันได ค.ล.ล. 1:10

กรมช่างโยธาทหารเรือ			
สถาปนิก	ปรับปรุงจากแบบหมายเลข 0646-ค. <sup>10</sup>	2	ส.ค. 45
วิศวกร	ปรับปรุงจากแบบหมายเลข 0646-ค.	2	ส.ค. 45
เขียน	ปรับปรุงจากแบบหมายเลข 0646-ค.	2	ส.ค. 45
ผอ.กอง.	น.อ. <i>[Signature]</i> <sup>10</sup>	14	ม.ค. 46
จก.เขต.	พล.ร.ค. <i>[Signature]</i>	16	ม.ค. 46
แบบ		หมายเลขแบบ 46-2-041	
อาคารที่พักนายนาหวาโต ( ส.อ.อ. ) 10 นาย		รวม	41 แผ่น
แสดง	ขยายบันได ①	แผ่นที่ II	
	ขยายบันได ②	A	II 19
ปรับปรุงจากแบบหมายเลข 0646-ค.			