




③ มาตราส่วน 1 : 20 ตู้เสื้อผ้า จำนวน 10 ตัว

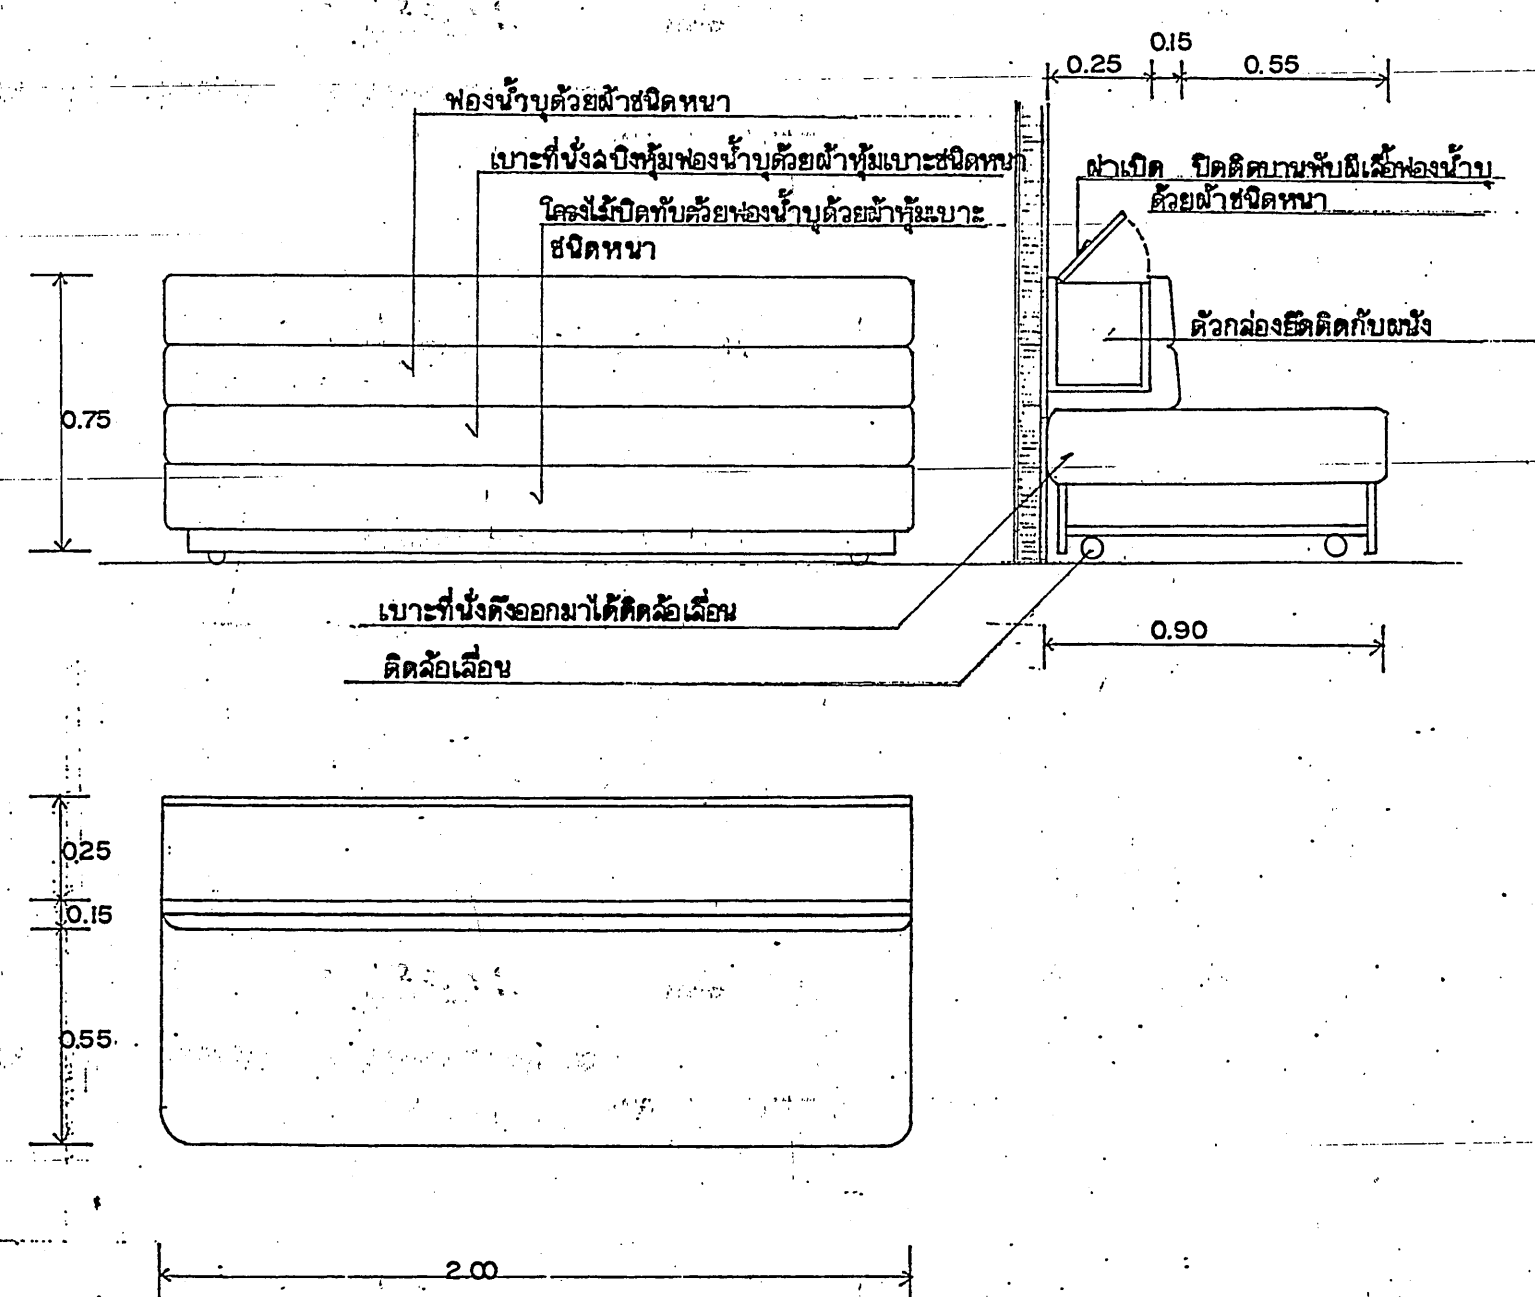

⑨ มาตราส่วน 1 : 20 เก้าอี้นอน จำนวน 10 ตัว

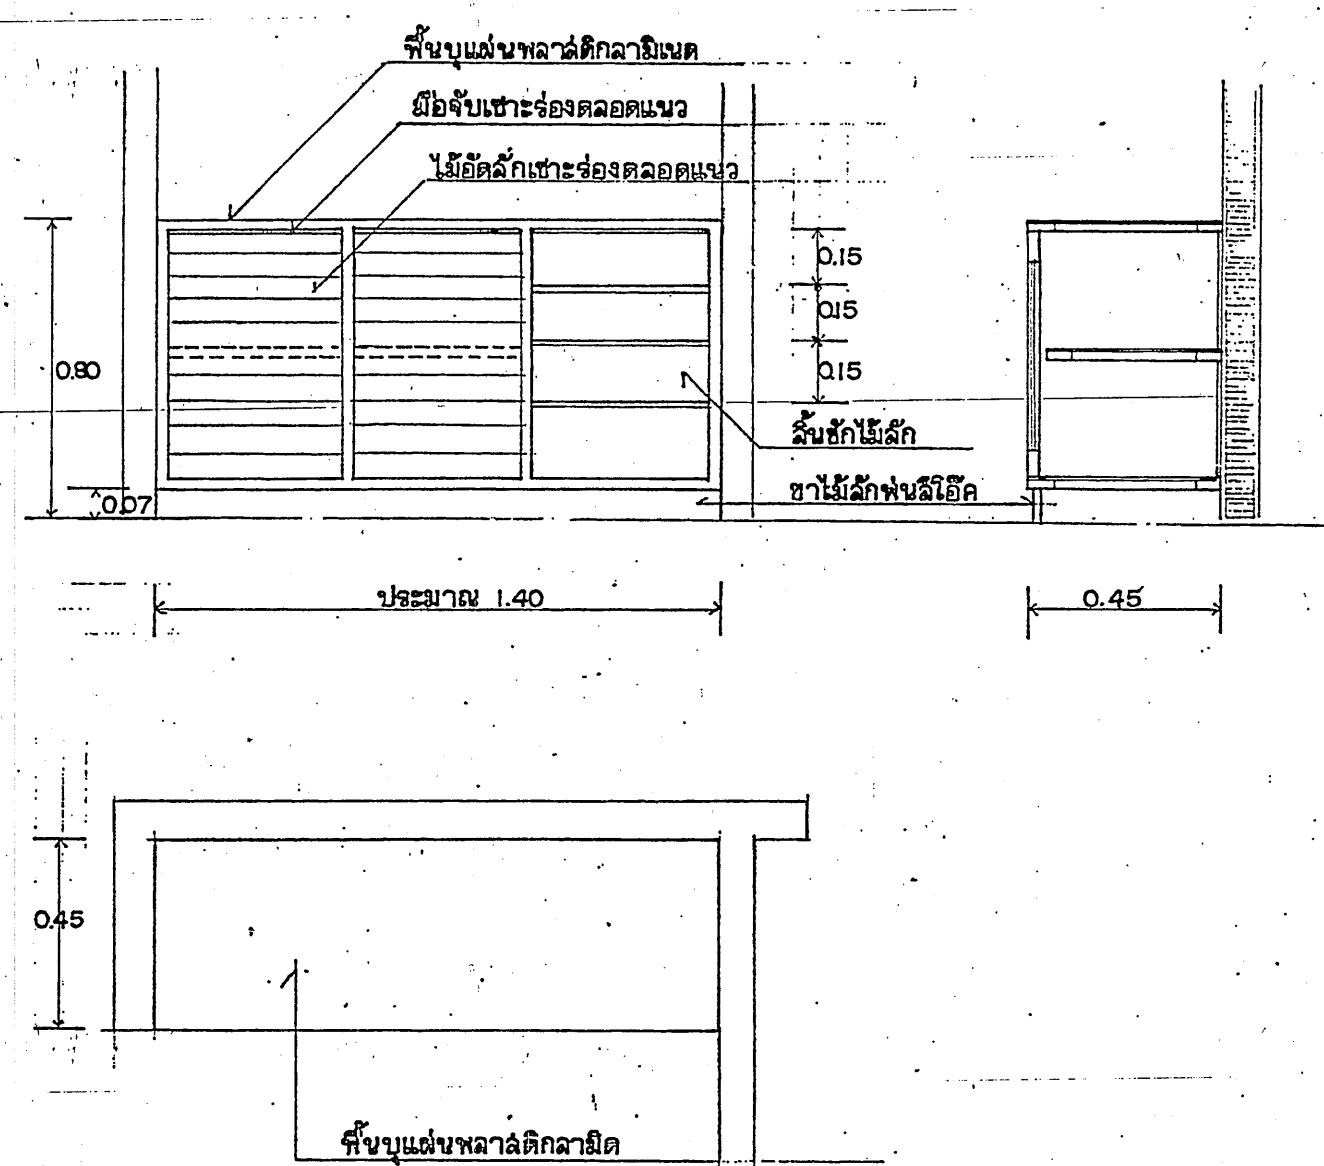


⑪ มาตราส่วน 1 : 20 ตู้เตรียมอาหาร จำนวน 10 ตัว

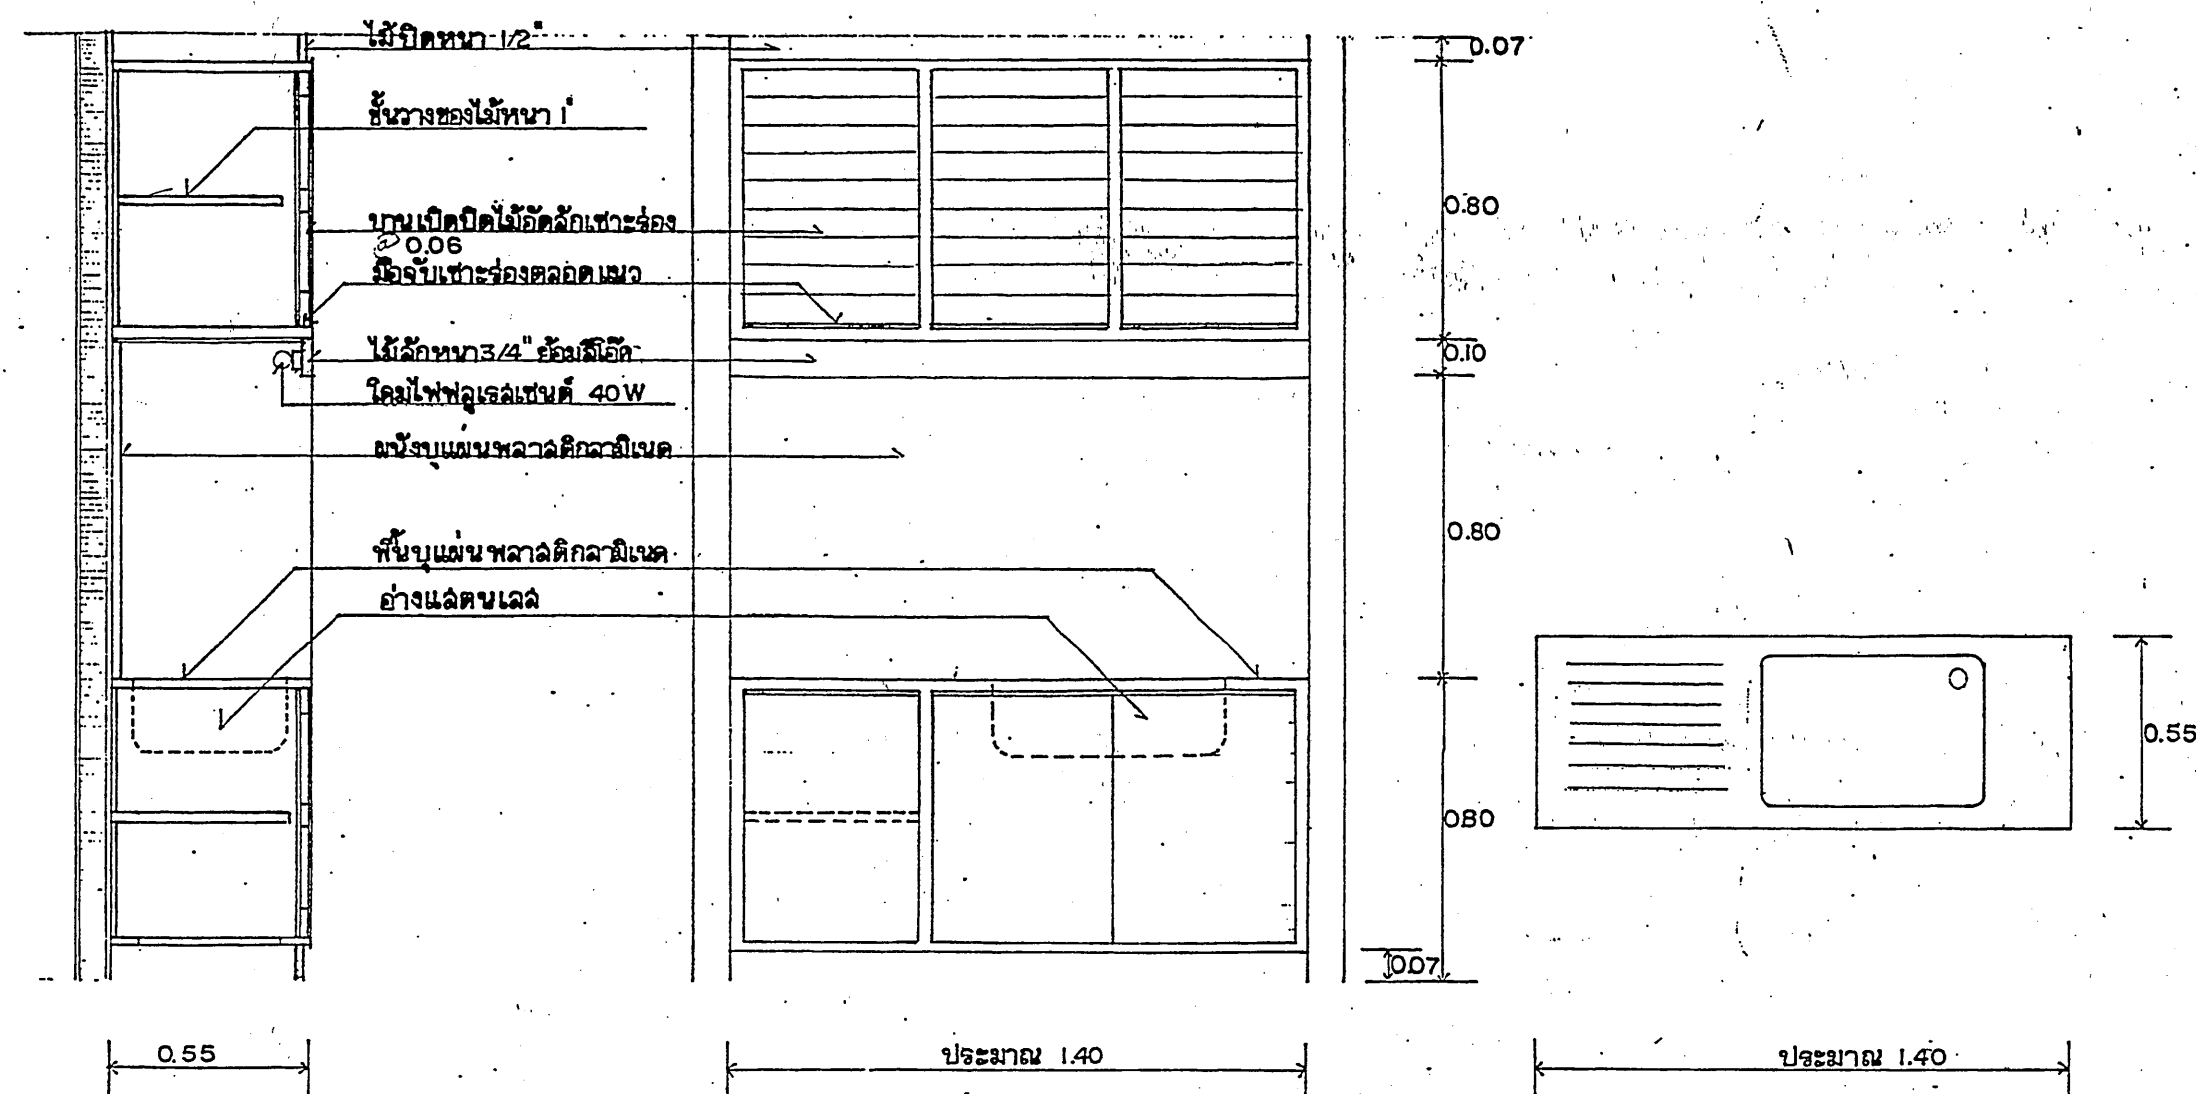


⑩ มาตราส่วน 1 : 20 ตู้อ่างล้างมือ หรือตู้แขวน จำนวน 10 ตัว


- ลักษณะโดยทั่วไปเป็นเก้าอี้หวายขนาด และ ลักษณะตามแบบ
- พองน้ำชนิดดี
- ผ้าใยหยาบและ และ สายได้รับความเห็นชอบจากผู้ออกแบบก่อน

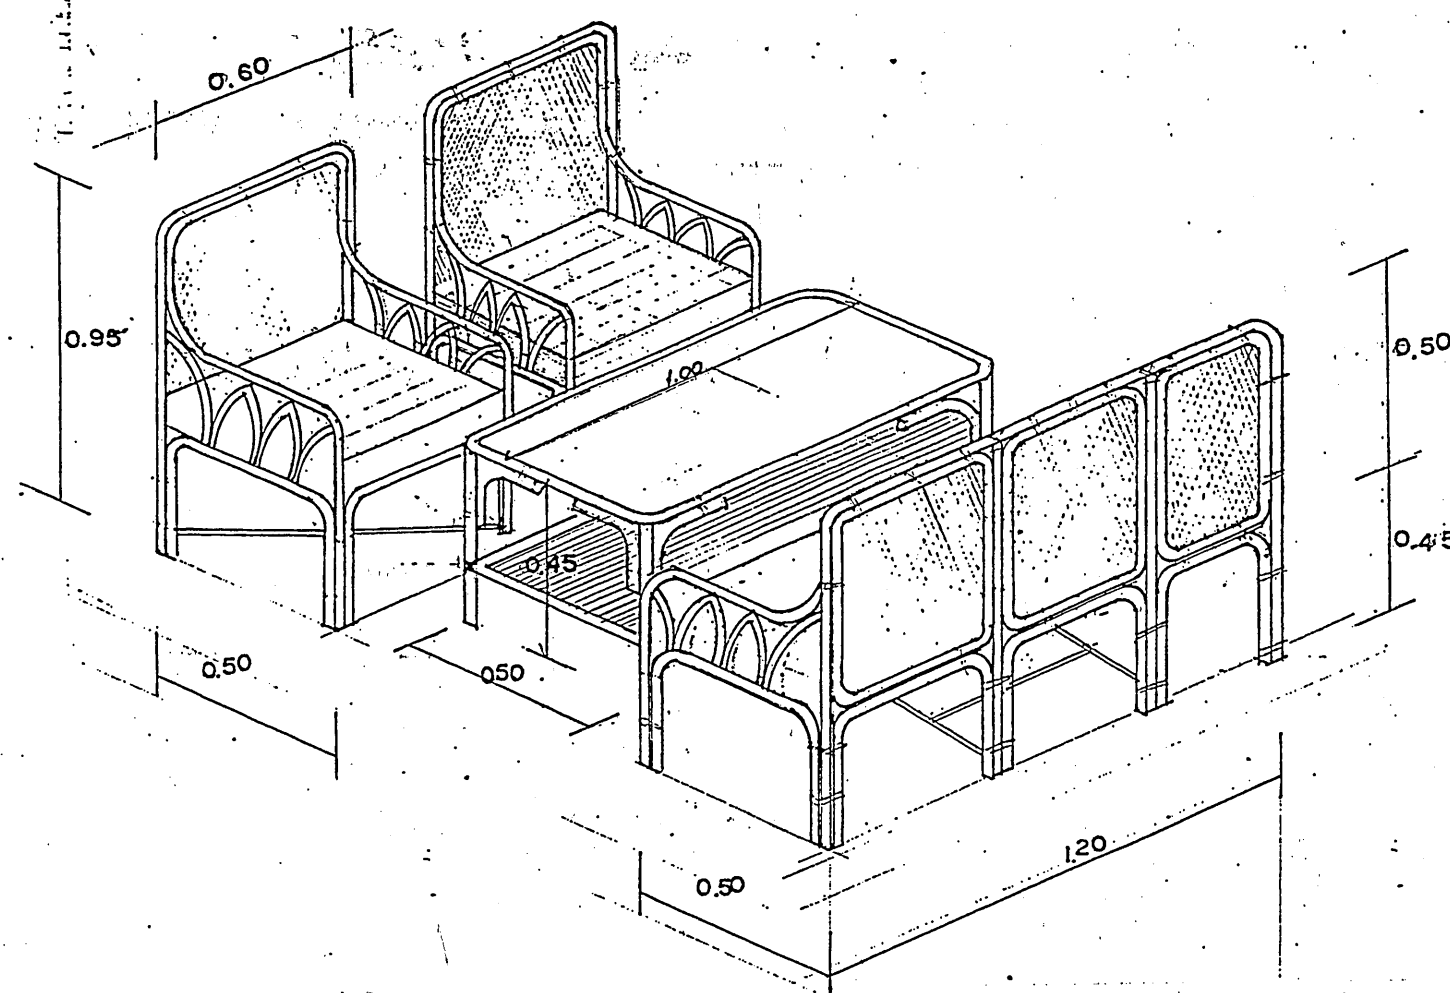

⑫ เก้าอี้ชุดรับแขก (แบบหวาย) จำนวน 10 ชุด มาตราส่วน 1 : 20

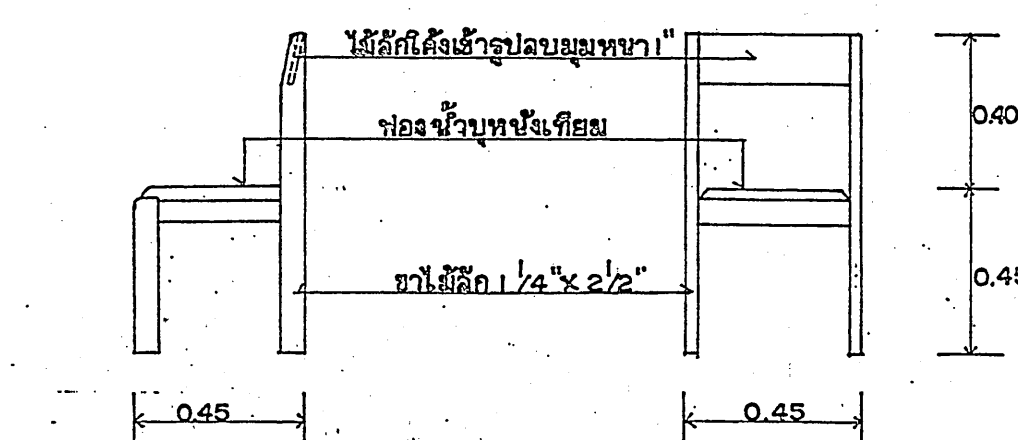

⑤ มาตราส่วน 1 : 20 เก้าอี้ จำนวน 50 ตัว

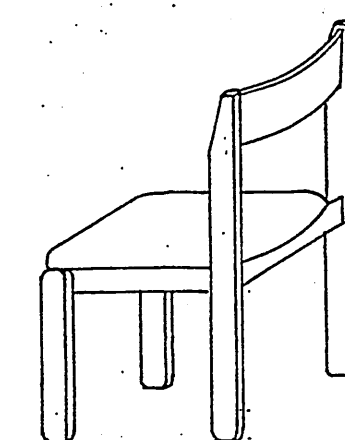

กรมช่างโยธาทหารเรือ

สถาปนิก	ปรับปรุงจากแบบหมายเลข 0646 - ค	2 ธ.ค. 45
วิศวกร	ปรับปรุงจากแบบหมายเลข 0646 - ค	2 ธ.ค. 45
เขียนแบบ	ปรับปรุงจากแบบหมายเลข 0646 - ค	2 ธ.ค. 45
ผอ.กอง.	น.อ. <i>[Signature]</i>	2 ธ.ค. 46
จก.ชย.ทร.	พล.ร.ต. <i>[Signature]</i>	2 ธ.ค. 46
แบบ	อาคารที่พักนายนาว่าไลด์ (ร.อ.อ.) 10 นาย	หมายเลขแบบ 46-2-041
แสดง	ขยายเฟอร์นิเจอร์ ③, ⑤, ⑥, ⑩, ⑪, ⑫	รวม 41 แผ่น
ห้องพัก		แผ่นที่ 17
		A 17 19
ปรับปรุงจากแบบหมายเลข 0646 - ค		