




แปลนการจัดวางเฟอร์นิเจอร์ห้องโดยรวม      มาตรฐาน 1 : 50

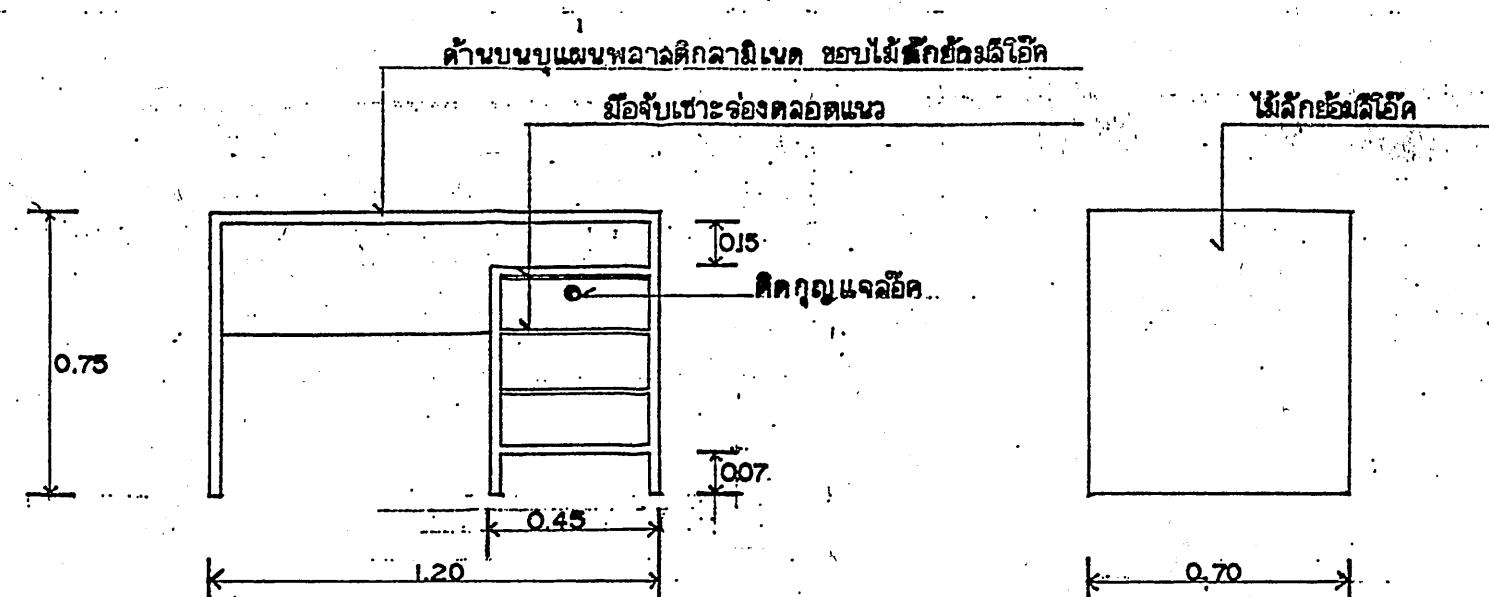

③ มาตรฐาน 1 : 20    โต๊ะทำงาน    จำนวน 1    ตัว

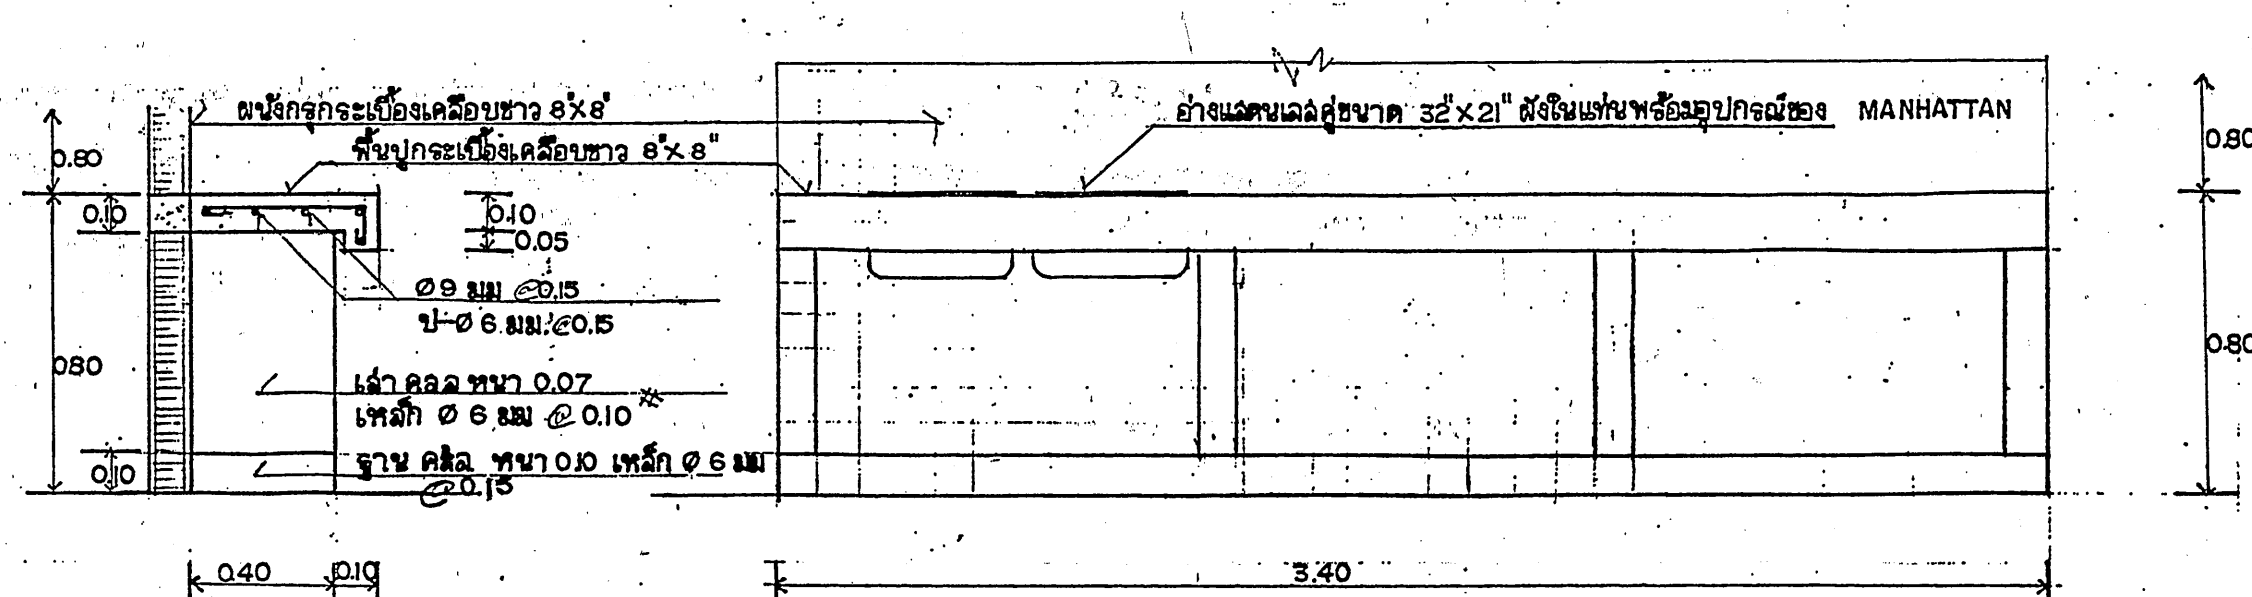

④ มาตรฐาน 1 : 20    แท่นอ่างล้างจาน    จำนวน 1    ที่

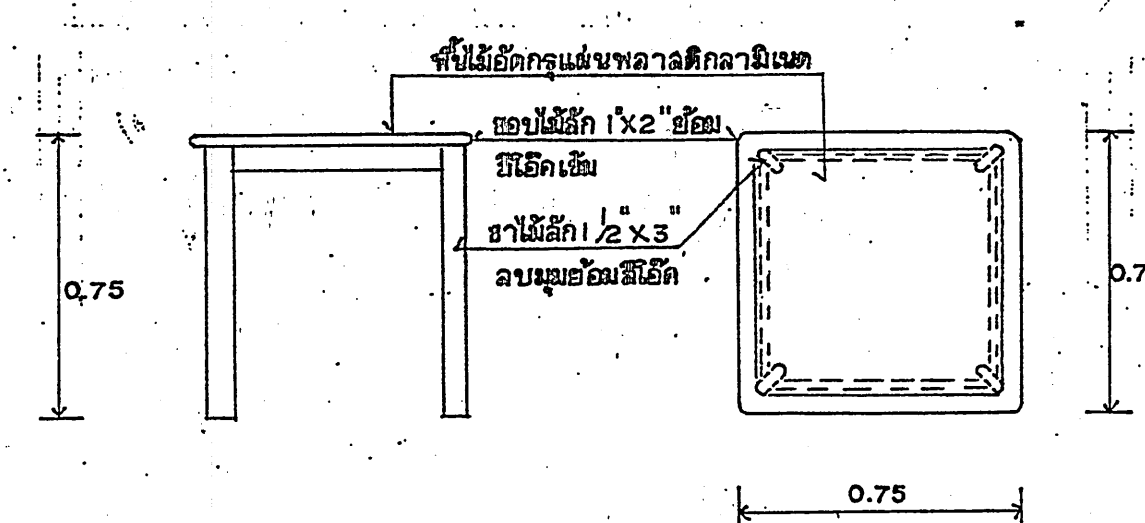

⑤ มาตรฐาน 1 : 20    โต๊ะอาหาร    จำนวน 9    ตัว

## กรมช่างโยธาทหารเรือ

สถาปนิก	ปรับปรุงจากแบบหมายเลข 0646-ค	2 5.ค. 45
วิศวกร	ปรับปรุงจากแบบหมายเลข 0646-ค	2 5.ค. 45
เขียนแบบ	ปรับปรุงจากแบบหมายเลข 0646-ค	2 5.ค. 45
ผอ.กอง.	น.อ. <i>[Signature]</i>	14 ม.ค. 46
จก.ชอ.พร.	พล.ร.ค. <i>[Signature]</i>	16 ม.ค. 46
แบบ	อาคารที่พักนายทหารเรือ (S.O.Q.) 10 นาย	หมายเลขแบบ 46-2-041
แสดง	แปลนการจัดเฟอร์นิเจอร์ห้องโถงรวม	รวม 41    แผ่น
ขยายเฟอร์นิเจอร์	③, ④, ⑤	แผ่นที่ 18
ปรับปรุงจากแบบหมายเลข		A 18 19