


แปลนระบบไฟฟ้าแสงสว่าง ชั้นล่าง (ห้องพัก 1 ยูนิต)

มาตราส่วน


1 : 50

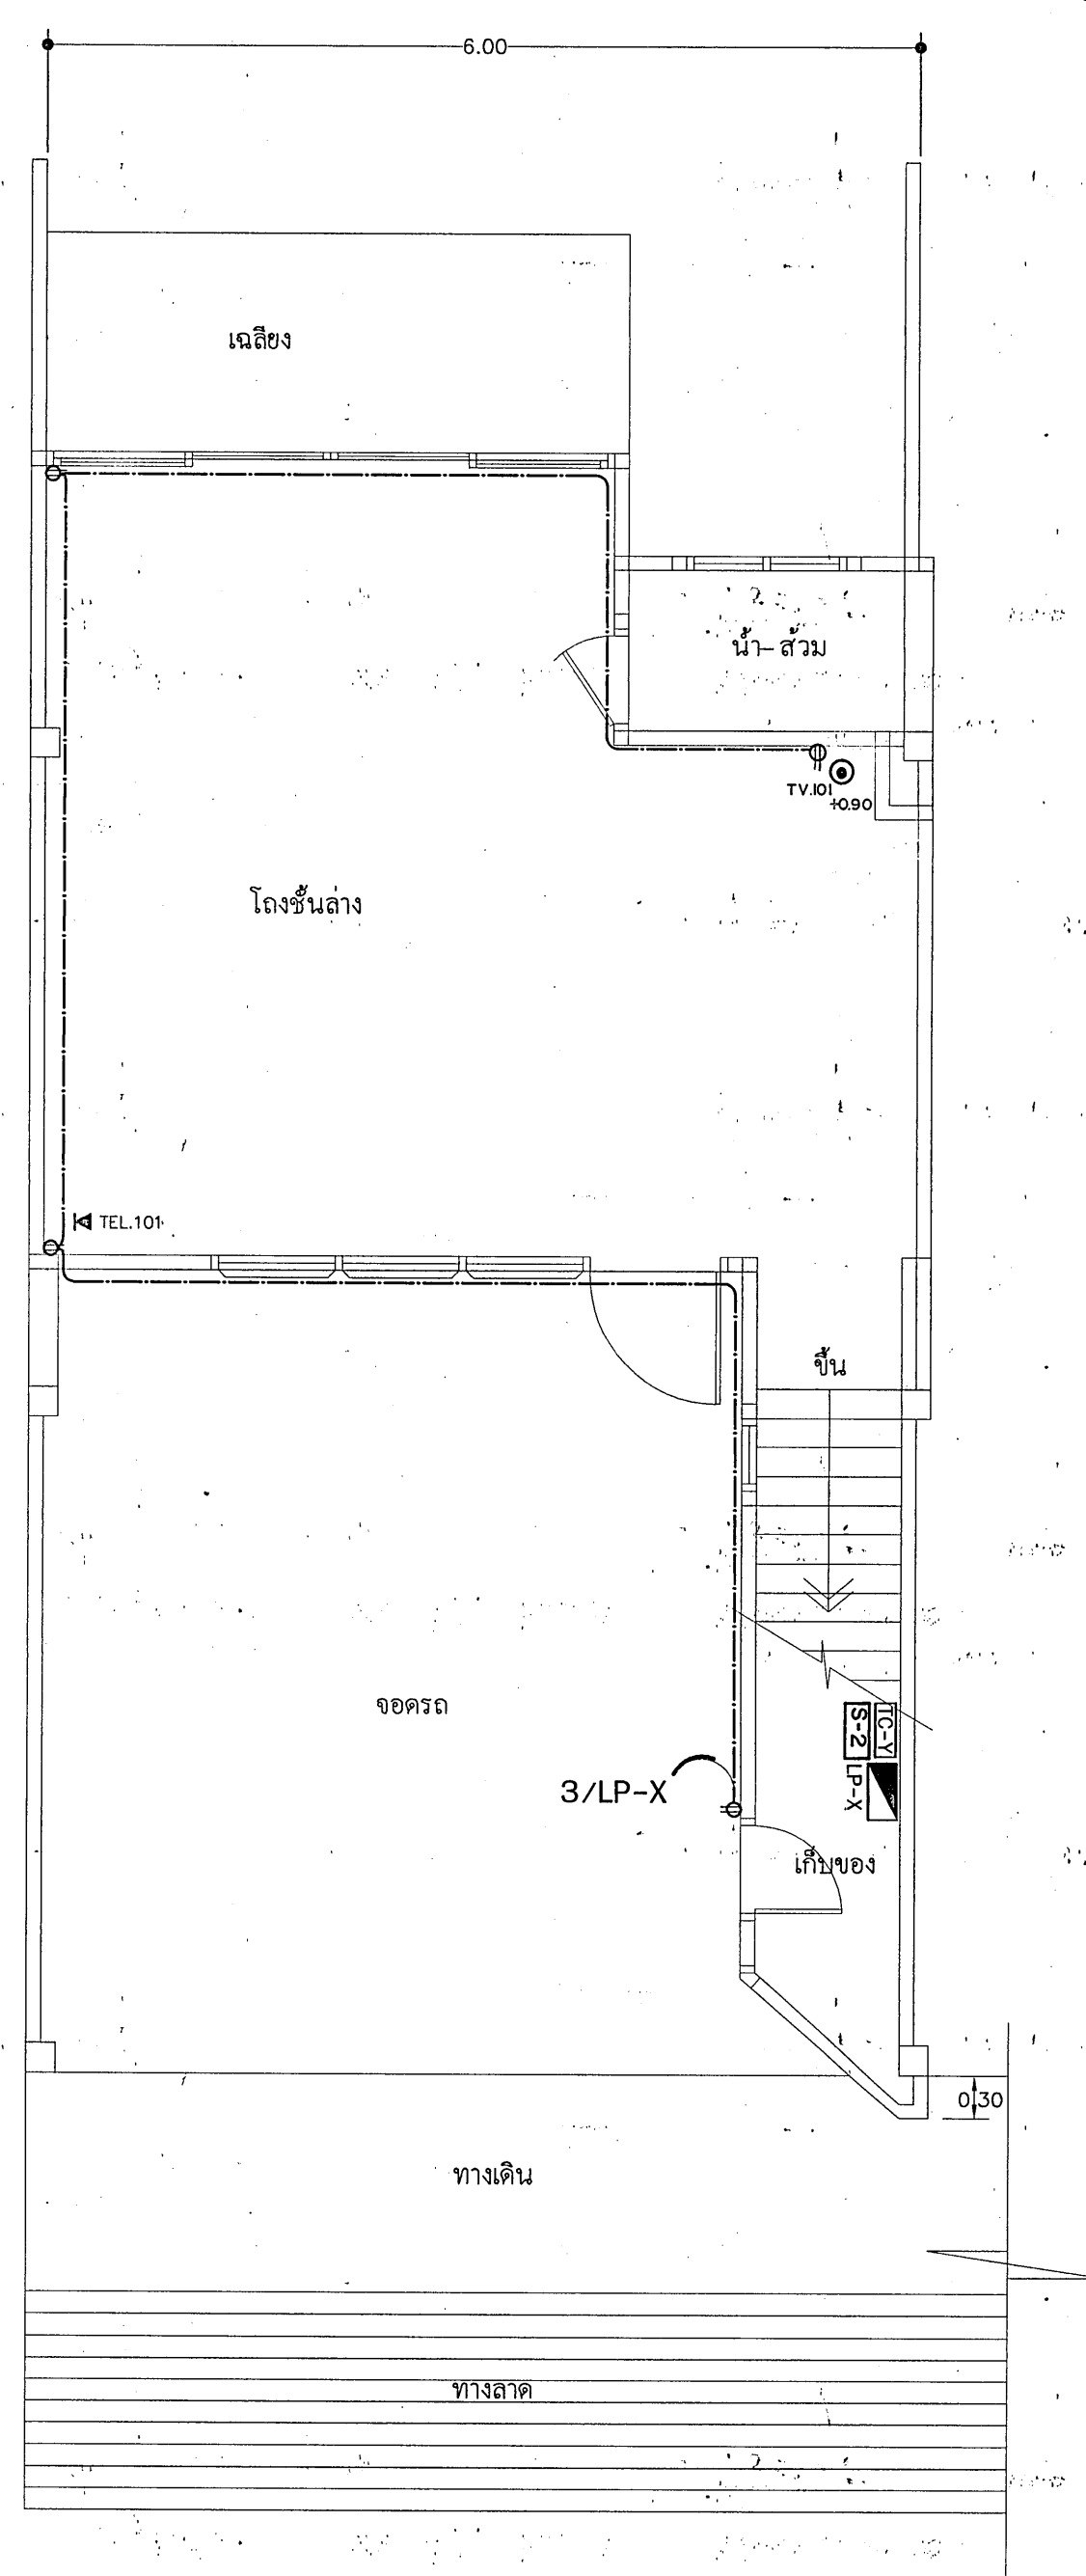

แปลนระบบไฟฟ้ากำลัง ชั้นล่าง (ห้องพัก 1 ยูนิต)

มาตราส่วน


1 : 50

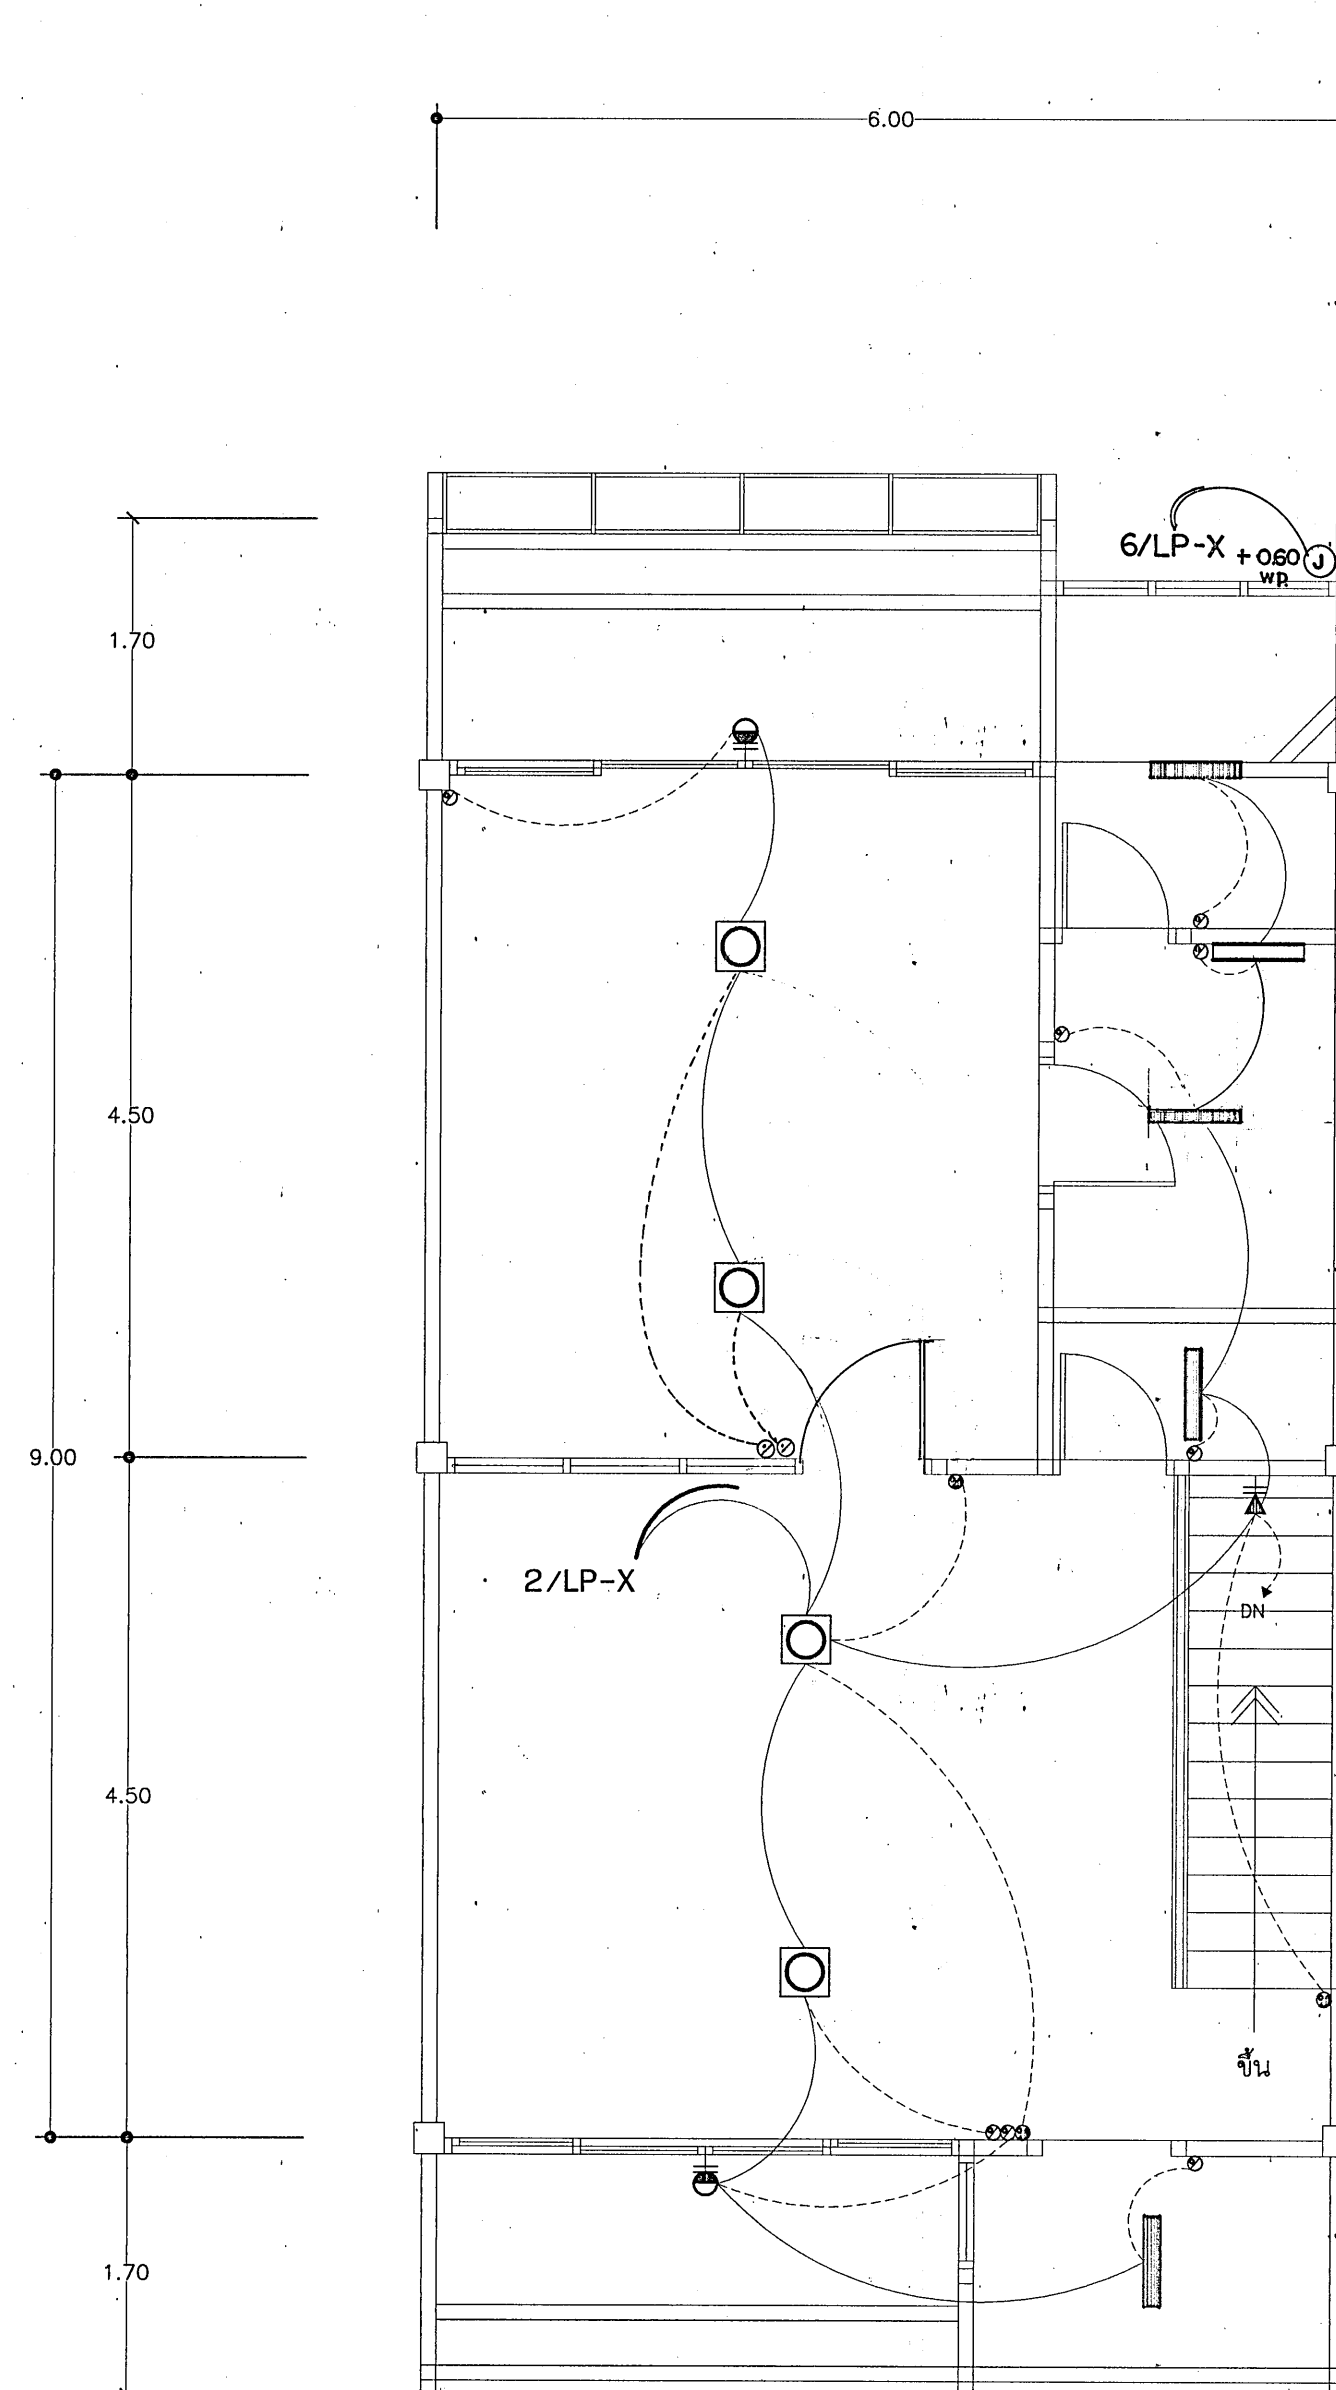

แปลนระบบไฟฟ้าแสงสว่าง ชั้นบน (ห้องพัก 1 ยูนิต)

มาตราส่วน

1 : 50

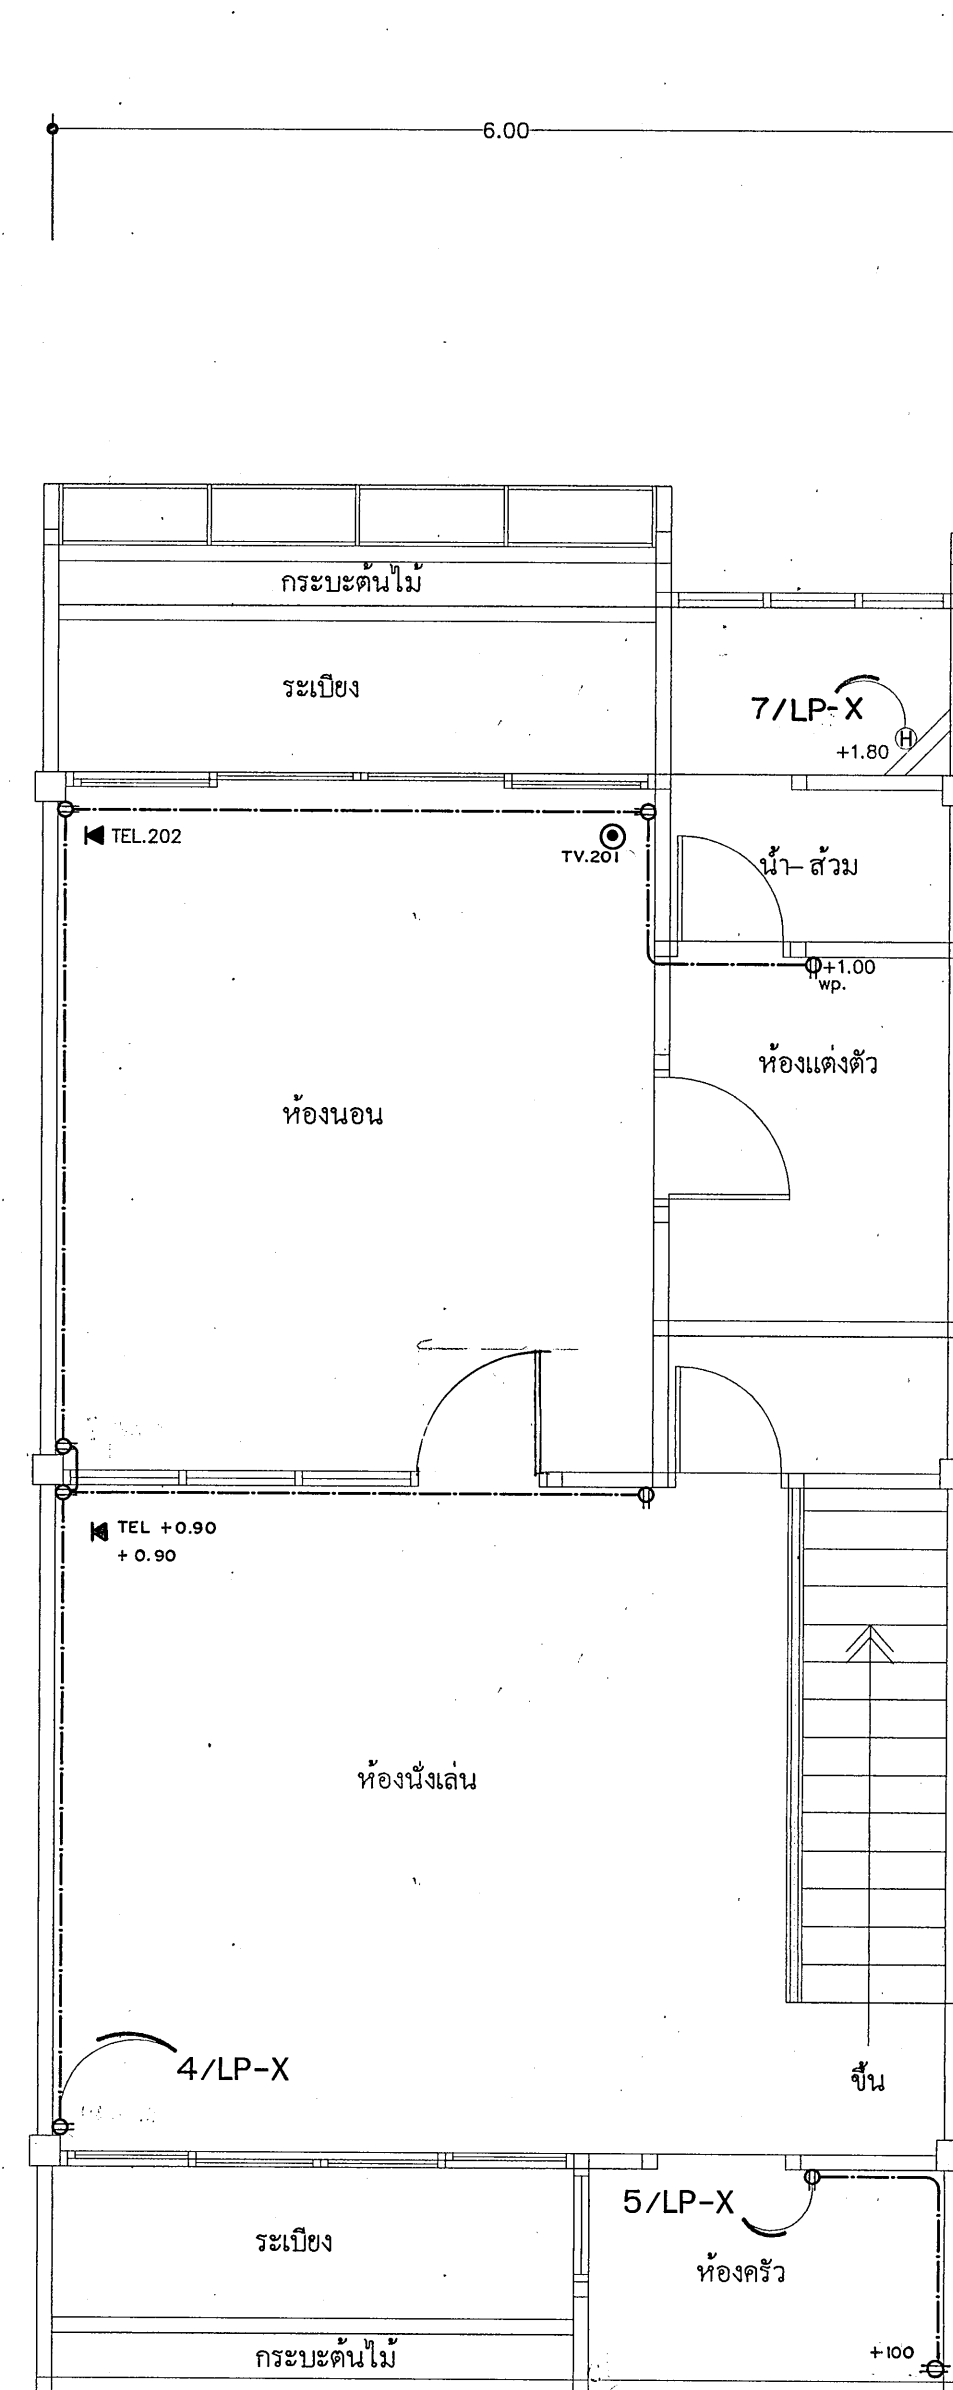

แปลนระบบไฟฟ้ากำลัง ชั้นบน (ห้องพัก 1 ยูนิต)

มาตราส่วน

1 : 50

กรมช่างโยธาทหารเรือ

สถาปนิก	ปรับปรุงจากแบบหมายเลข 0646-ด	9 ธ.ค. 45
วิศวกร	ปรับปรุงจากแบบหมายเลข 0646-ด	9 ธ.ค. 45
เขียน	ปรับปรุงจากแบบหมายเลข 0646-ด	9 ธ.ค. 45
ผอ.กอง	น.อ. <i>[Signature]</i>	ม.ค. 46
จก.ชย.พร.	พล.ร.ต. <i>[Signature]</i>	ม.ค. 46
แบบ	อาคารที่พักนายนาไฮโด (S.O.Q.) 10 นาย	หมายเลขแบบ 46-2-041
แสดง	ระบบไฟฟ้าแสงสว่าง, กำลัง ชั้นล่าง, ชั้นบน	รวม 41 แผ่น
		แผ่นที่ 32
		E 04 09