


ผังหลังคาชั้นใดกลาง
มาตรฐาน 1:125

ผังโครงหลังคาชั้นบน
มาตรฐาน 1:125

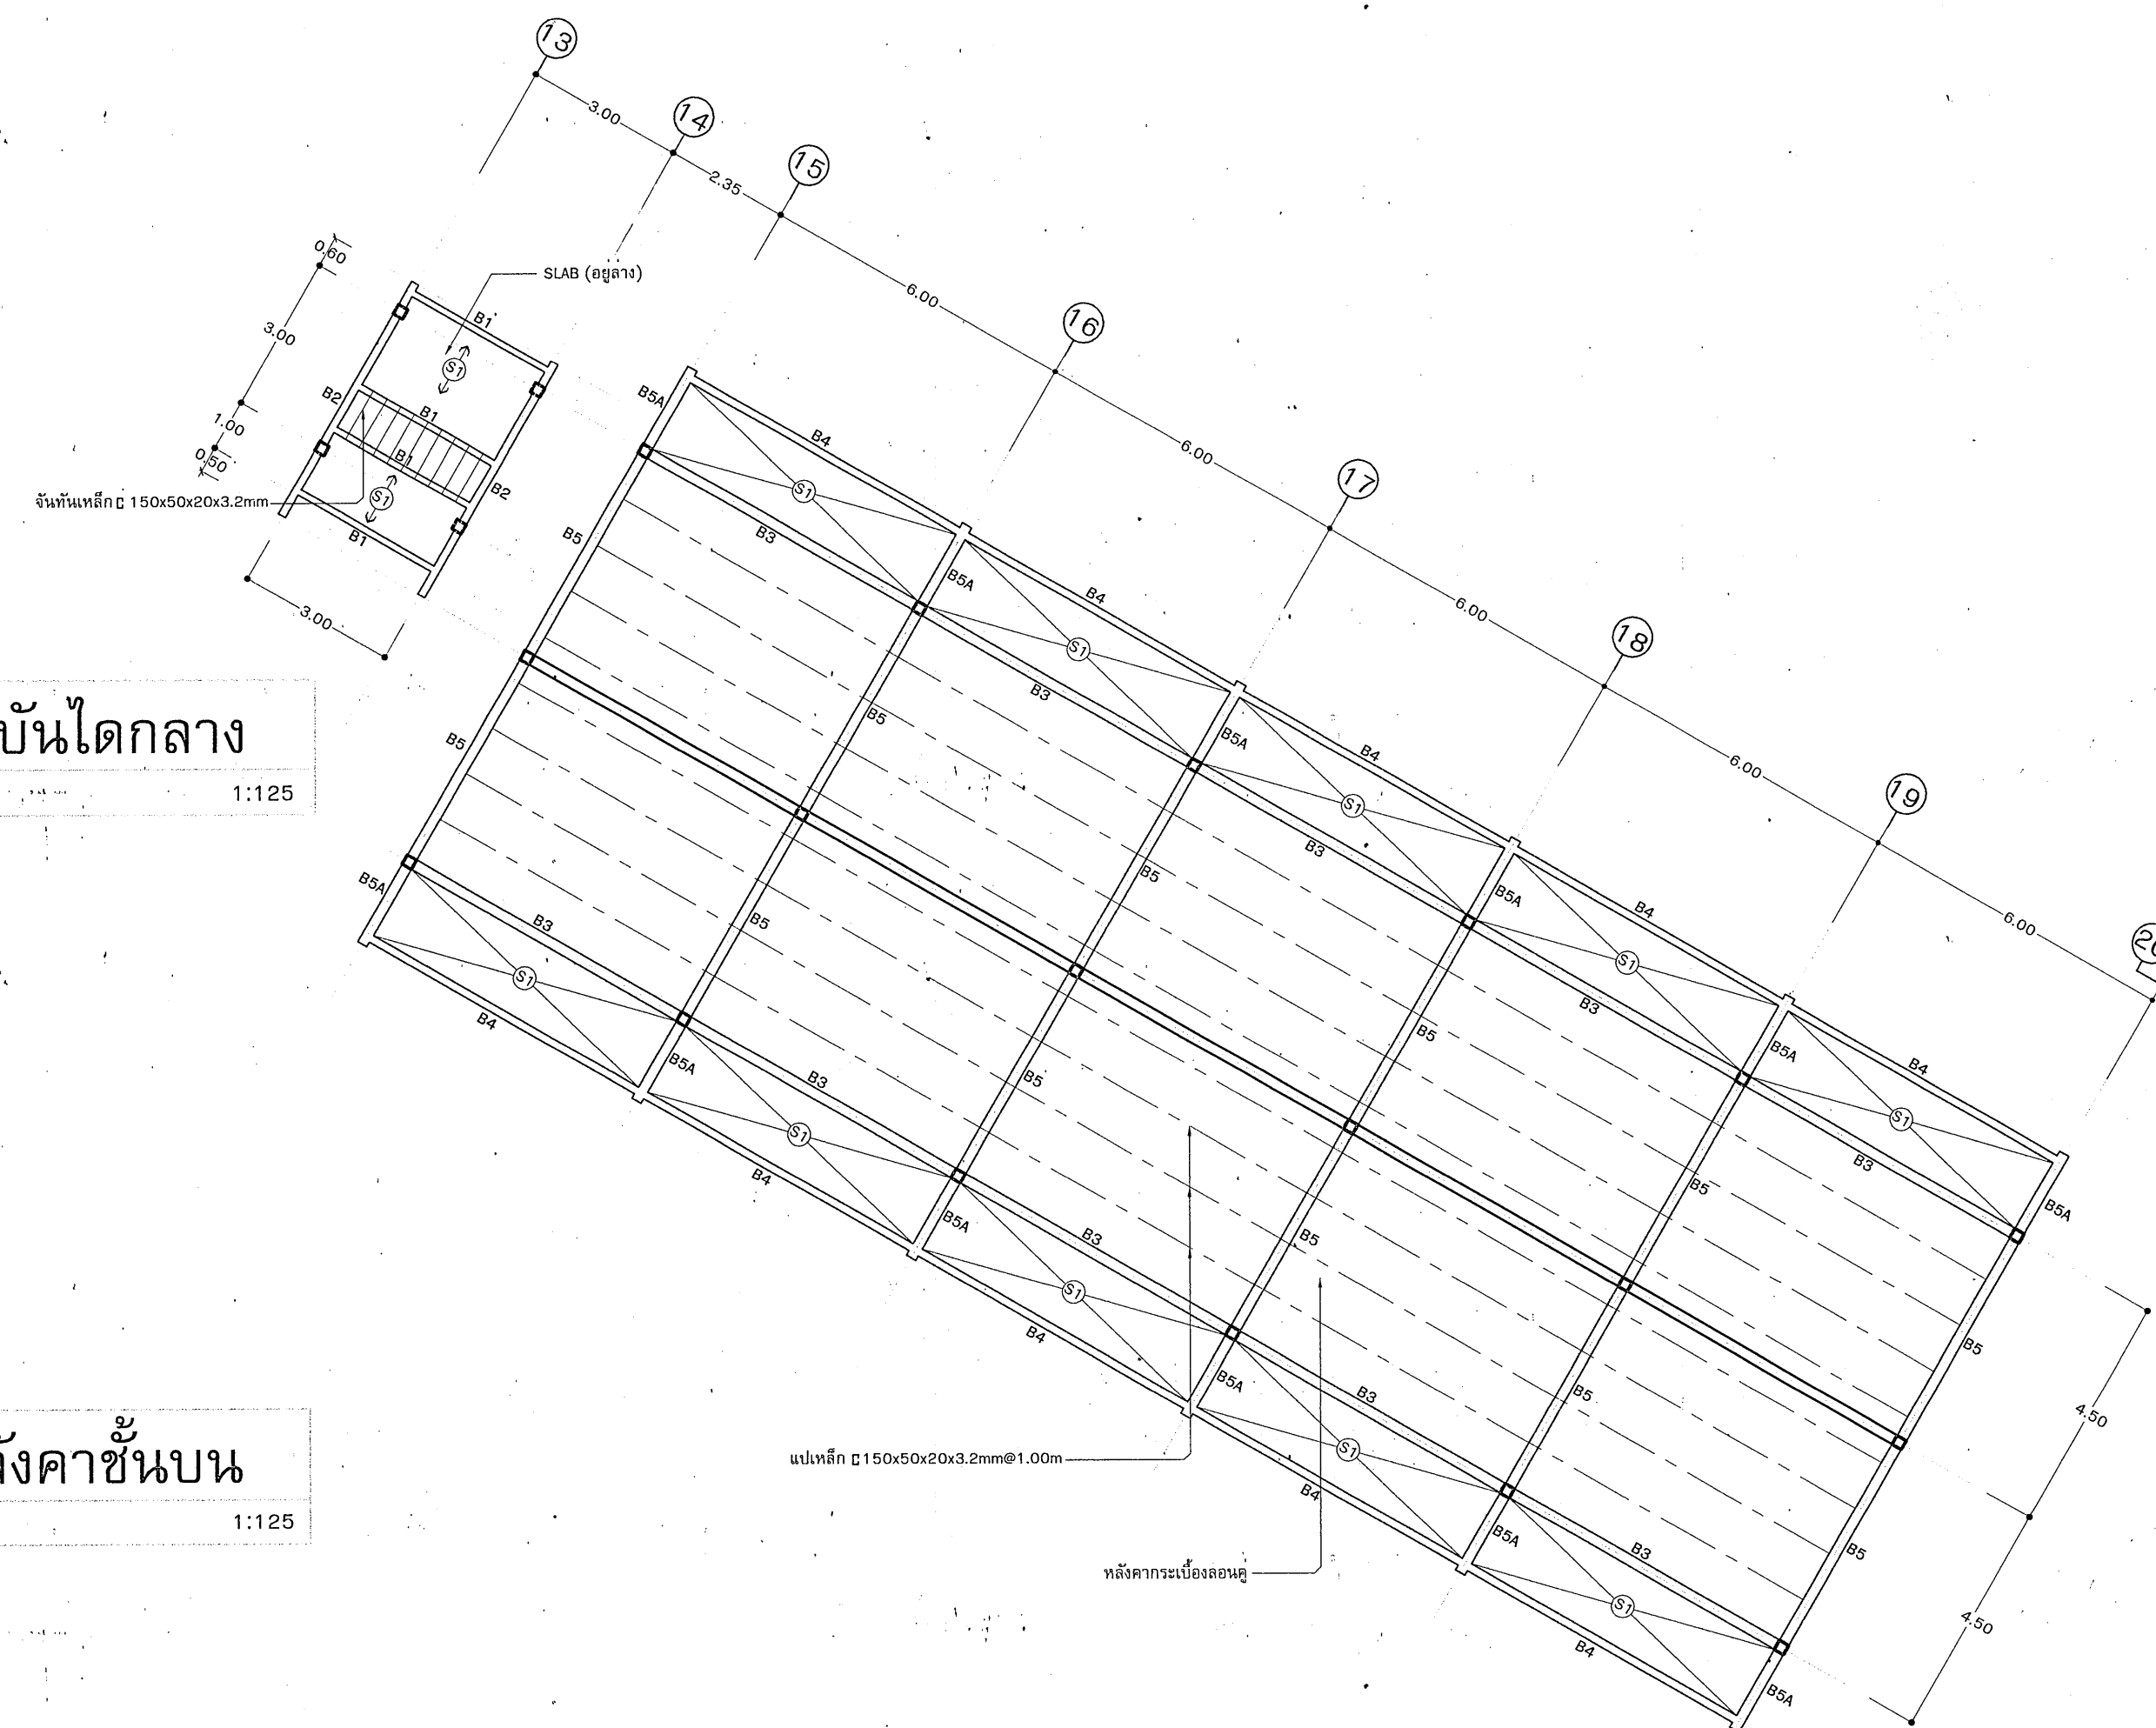

กรมช่างโยธาทหารเรือ			
สถาปนิก	ปรับปรุงจากแบบหมายเลข 0646-ท	2	ธ.ค. 45
วิศวกร	ปรับปรุงจากแบบหมายเลข 0646-ท	2	ธ.ค. 45
เขียนแบบ	ปรับปรุงจากแบบหมายเลข 0646-ท	2	ธ.ค. 45
ผอ.กองบ.	น.อ. <i>พ.ร.ท. 14</i>	ม.ค.	46
จก.ชย.ทร.	พล.ร.ต. <i>ส.ร.ต.</i>	ม.	ม.ค. 46
แบบ	อาคารพักนายทหารใต้ (SOQ) 10 นาย	หมายเลขแบบ 46-2-041	
		รวม	41 แผ่น
แสดง	ผังโครงหลังคาชั้นบน	แผ่นที่	23
	ผังหลังคาชั้นใดกลาง	S	4 9
ปรับปรุงจากแบบหมายเลข 0646-ท			