




S1  
ONE WAY SLAB

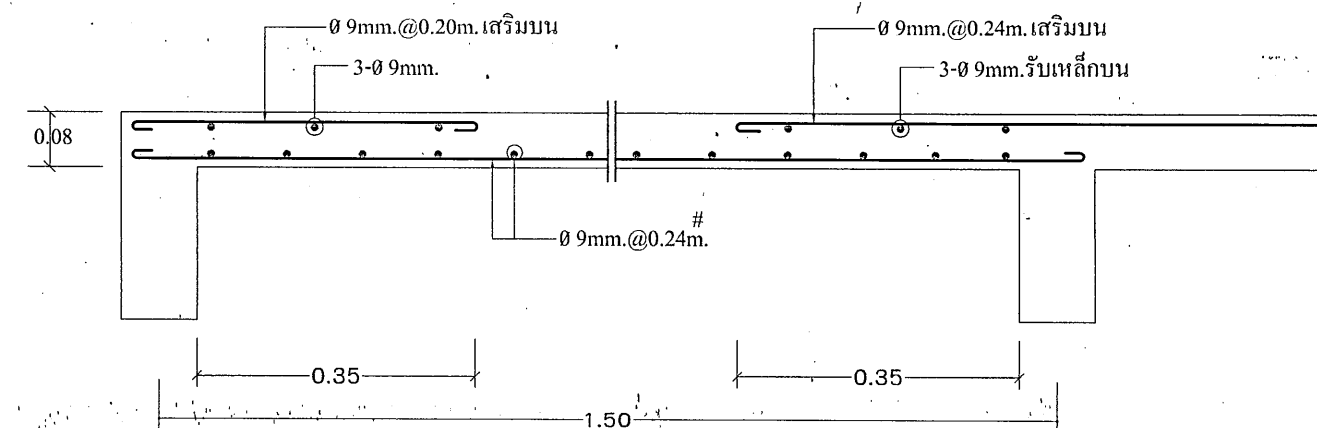


S2  
ONE WAY SLAB

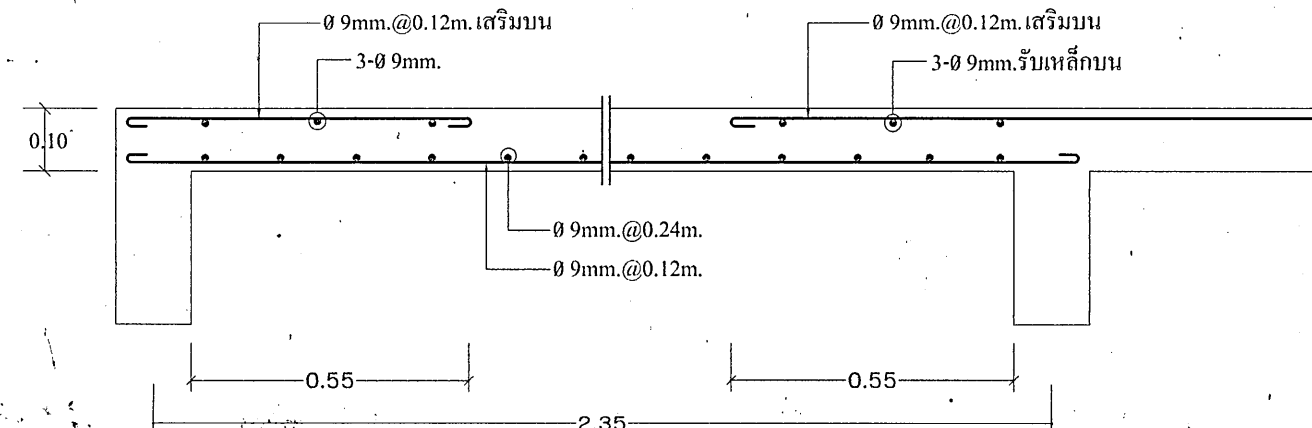


S3  
ONE WAY SLAB

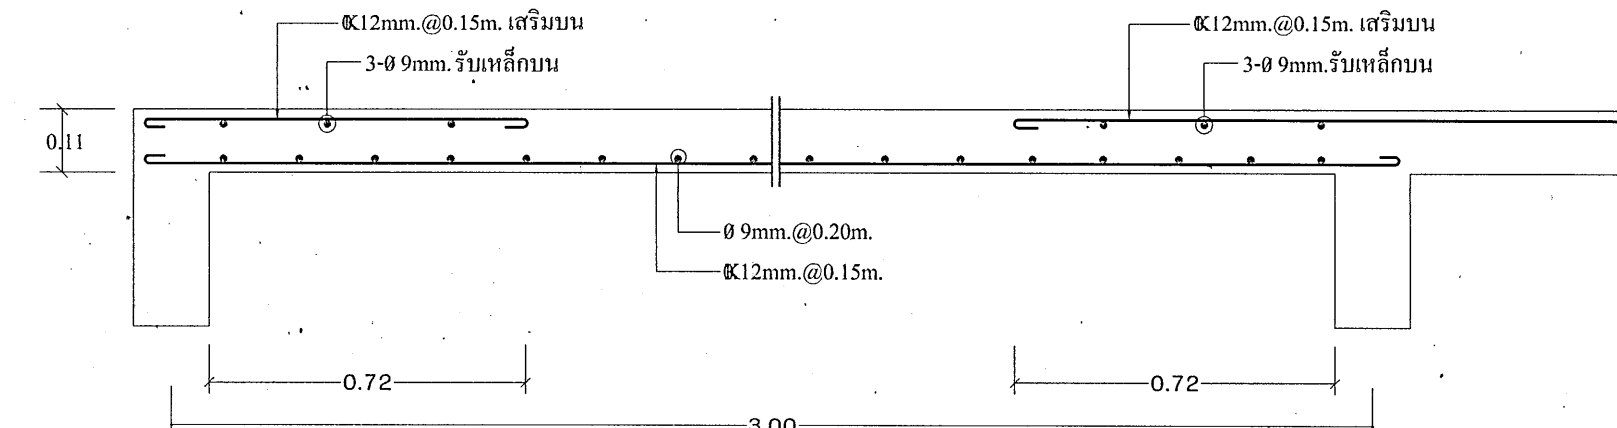


S4  
ONE WAY SLAB

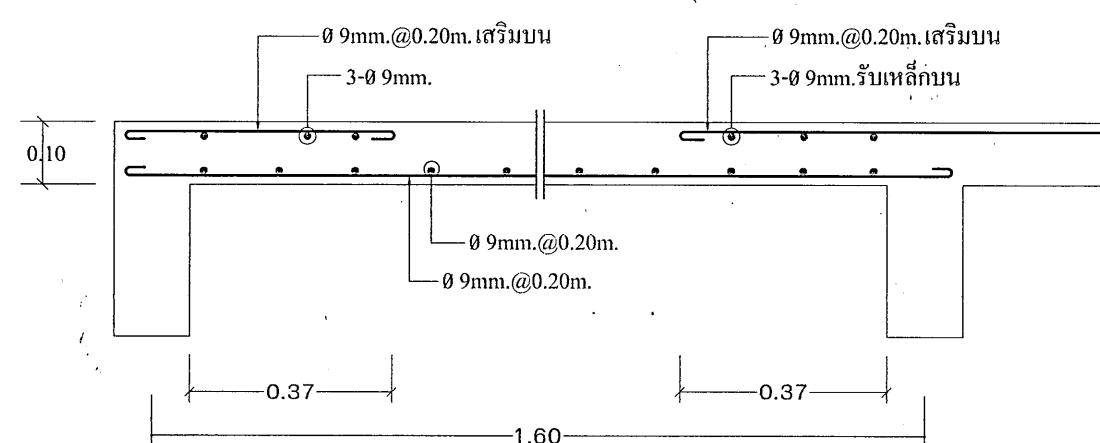


S5  
ONE WAY SLAB

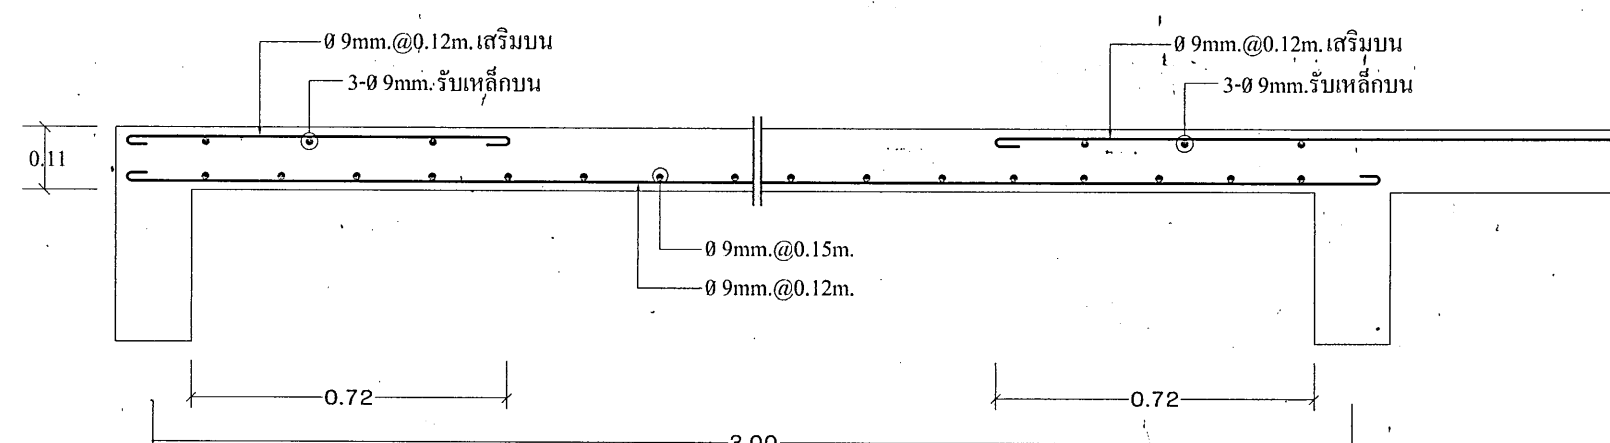

S6  
ตัดตามขวาง

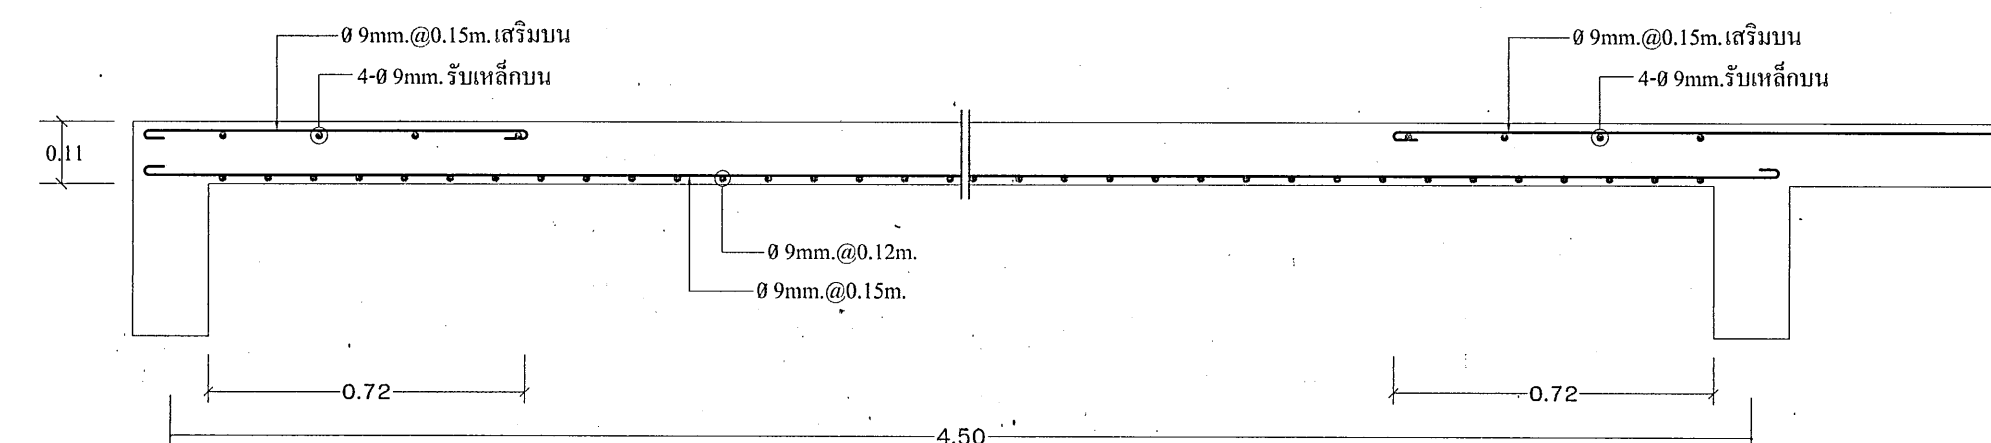

S6  
ตัดตามยาว

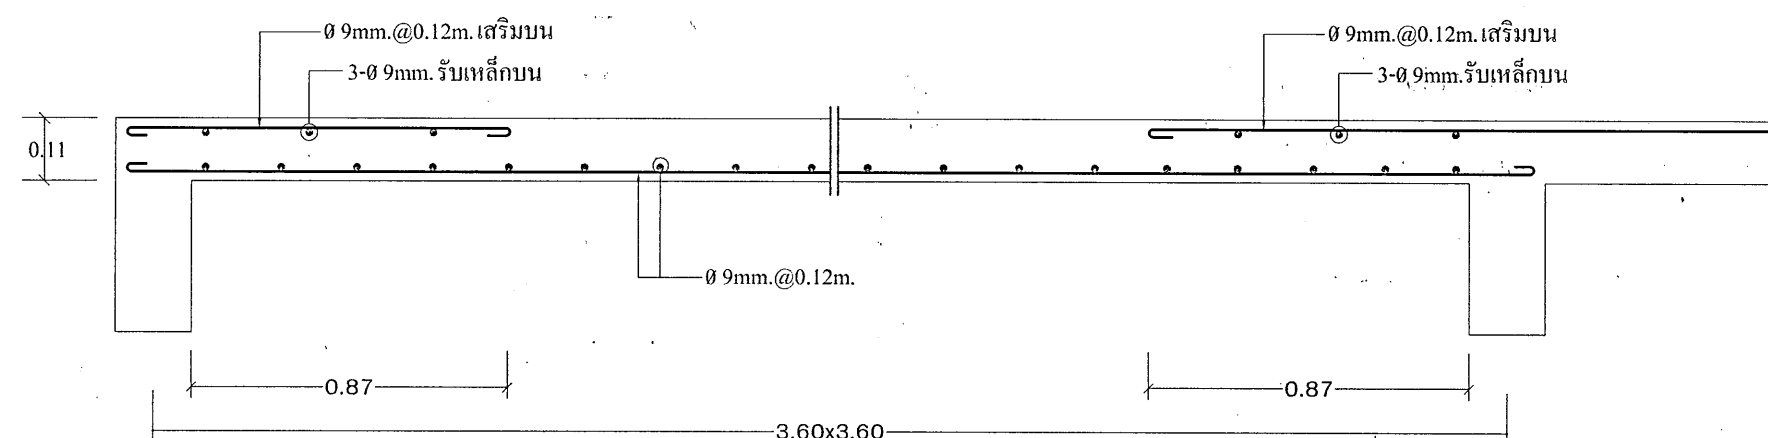

S7

## กรมช่างโยธาทหารเรือ

สถาปนิก	ปรับปรุงจากแบบหมายเลข 0646-ท	2 ธ.ค. 45
วิศวกร	ปรับปรุงจากแบบหมายเลข 0646-ท	2 ธ.ค. 45
เขียน	ปรับปรุงจากแบบหมายเลข 0646-ท	2 ธ.ค. 45
ผอ.กอง.	น.ย. <i>[Signature]</i>	14 มี.ค. 46
จก.ชย.ทร.	พล.ร.ต. <i>[Signature]</i>	14 มี.ค. 46
แบบ	อาคารพักนายนาโสด (SOQ) 10 นาย	หมายเลขแบบ 46-2-041
แสดง	แบบขยายโครงสร้าง ค.ส.ล.	รวม 41 แผ่น
		แผ่นที่ 25
		S 6 9