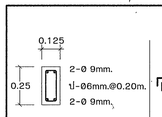

GB1

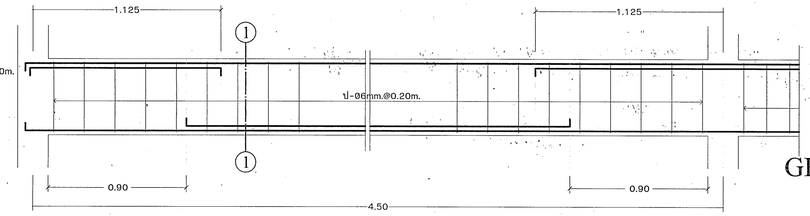

GB2

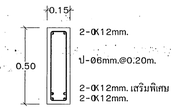

GB2 section① - ①

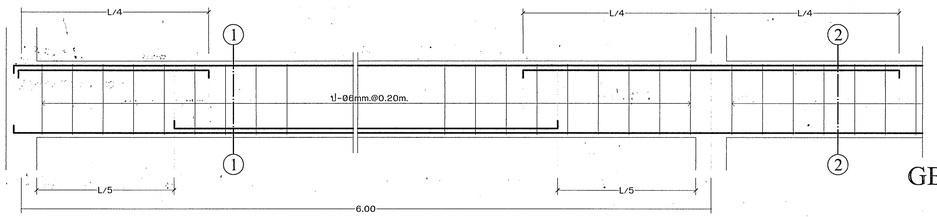

GB3

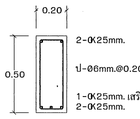

GB3 section① - ①

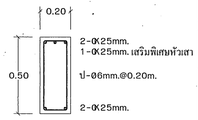

GB3 section② - ②

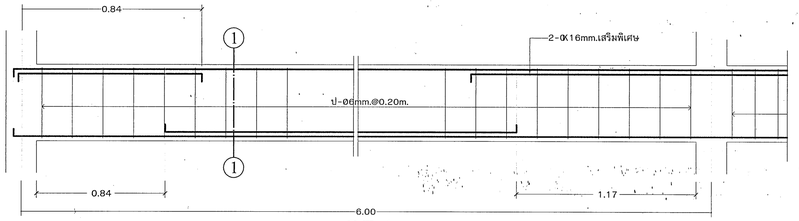

GB4

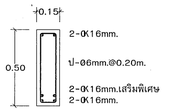

GB4 section① - ①

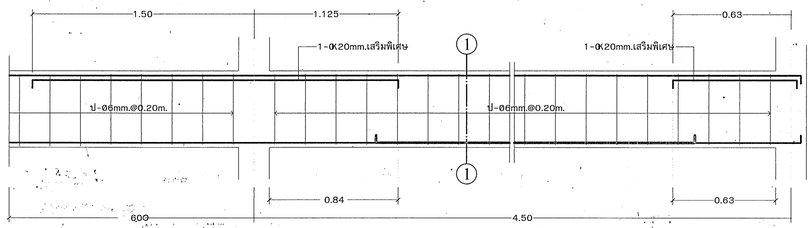

GB9

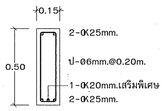

GB9 section① - ①

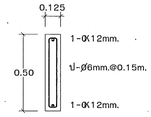

GB7

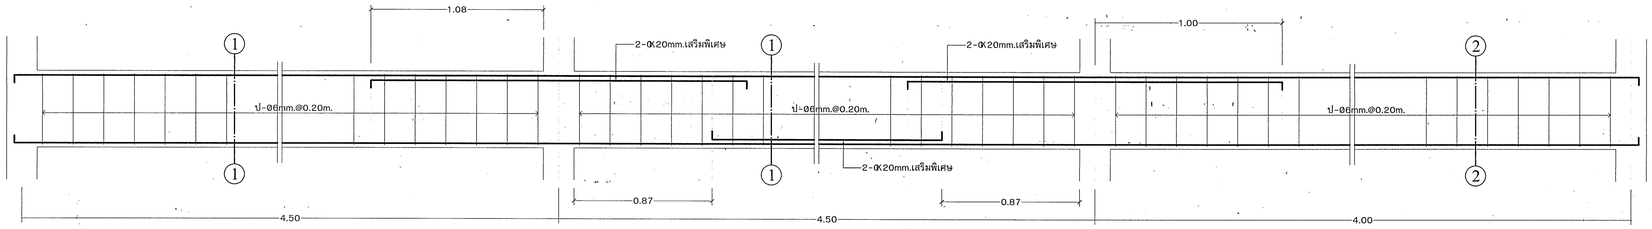

GB6 GB5 GB6

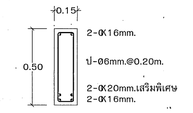

GB5 section① - ①

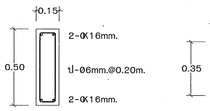

GB6 section② - ②

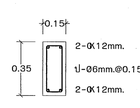

GB8

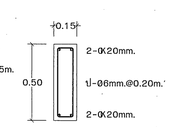

GB10

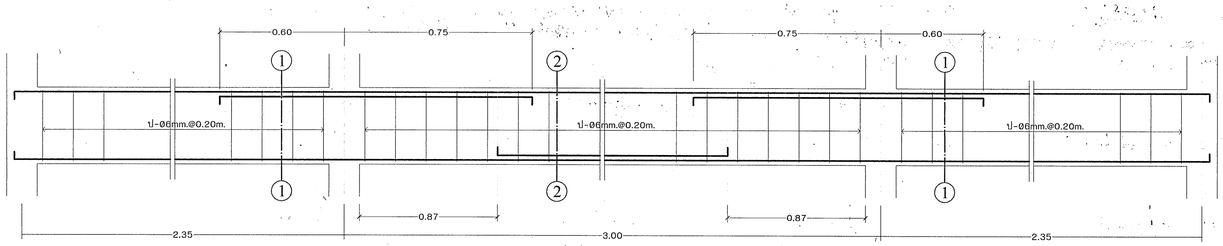

GB11

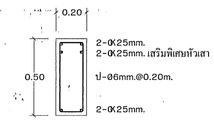

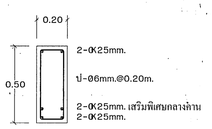

GB11 section① - ① GB11 section② - ②

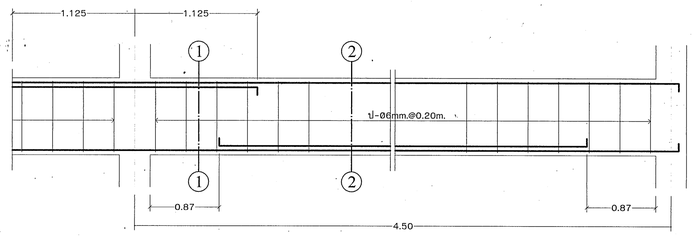

GB12

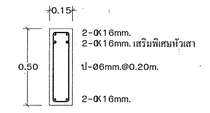

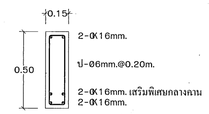

GB12 section① - ① GB12 section② - ②

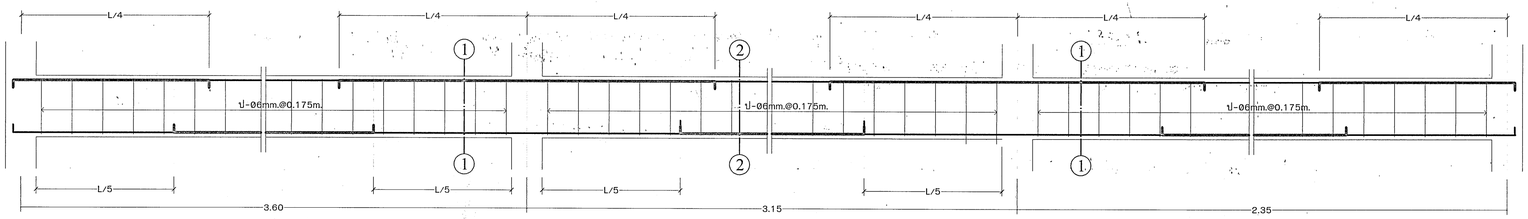

GB14

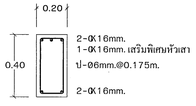

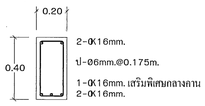

GB14 section① - ① GB14 section② - ②

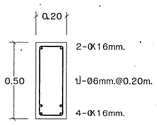

GB13

กรมช่างโยธาทหารเรือ

สถาปนิก	ปรับปรุงจากแบบหมายเลข 0646-ท	2 ธ.ค. 45
วิศวกร	ปรับปรุงจากแบบหมายเลข 0646-ท	2 ธ.ค. 45
เอียน	ปรับปรุงจากแบบหมายเลข 0646-ท	2 ธ.ค. 45
ผอ.กอบ.	น.อ.	14 มค 46
จก.ชย.ทร.	พล.ร.ต.	16 มค.46

แบบ อาคารพักนายนาวาโสด (SOQ) 10 นาย	หมายเลขแบบ 46-2-041
	รวม 41 แผ่น
แสดง แบบขยายโครงสร้าง ค.ส.ล.	แผ่นที่ 26
	S 7 9