


B17 section ① - ①

B17 section ② - ②

B18 section ① - ①

B18 section ② - ②


B18 section ③ - ③

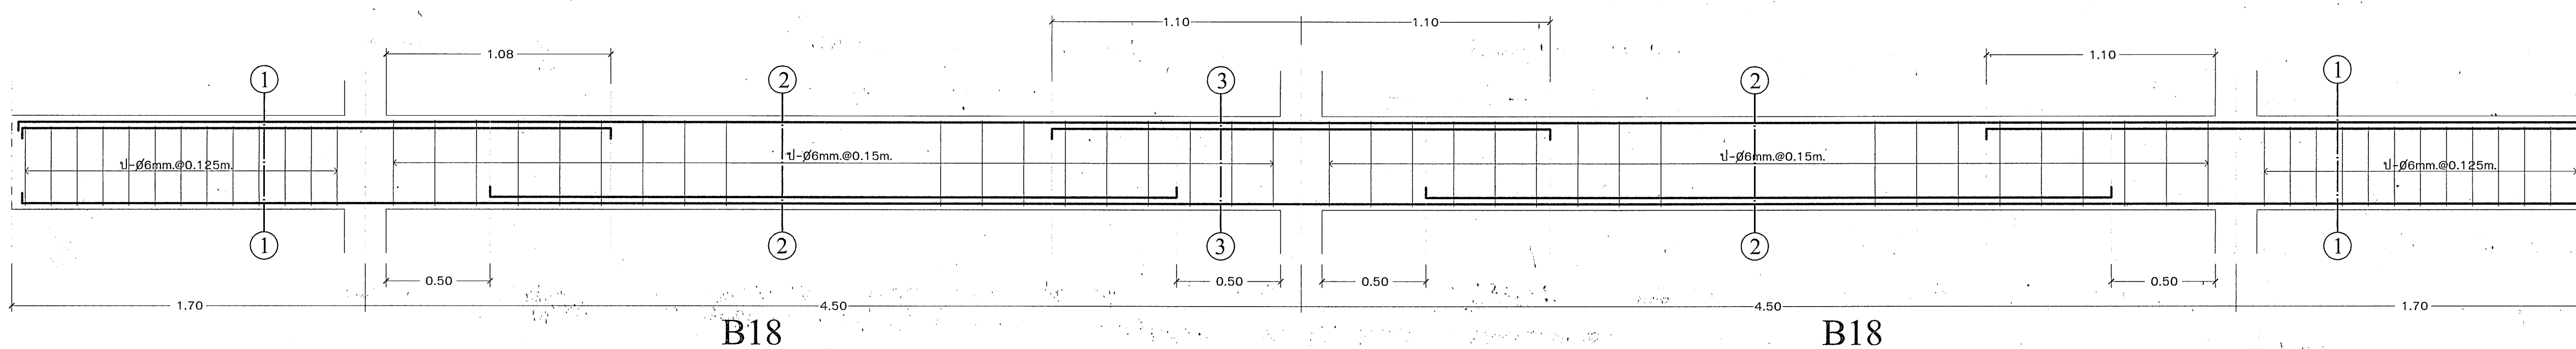


B19

B22


B20 section ① - ①

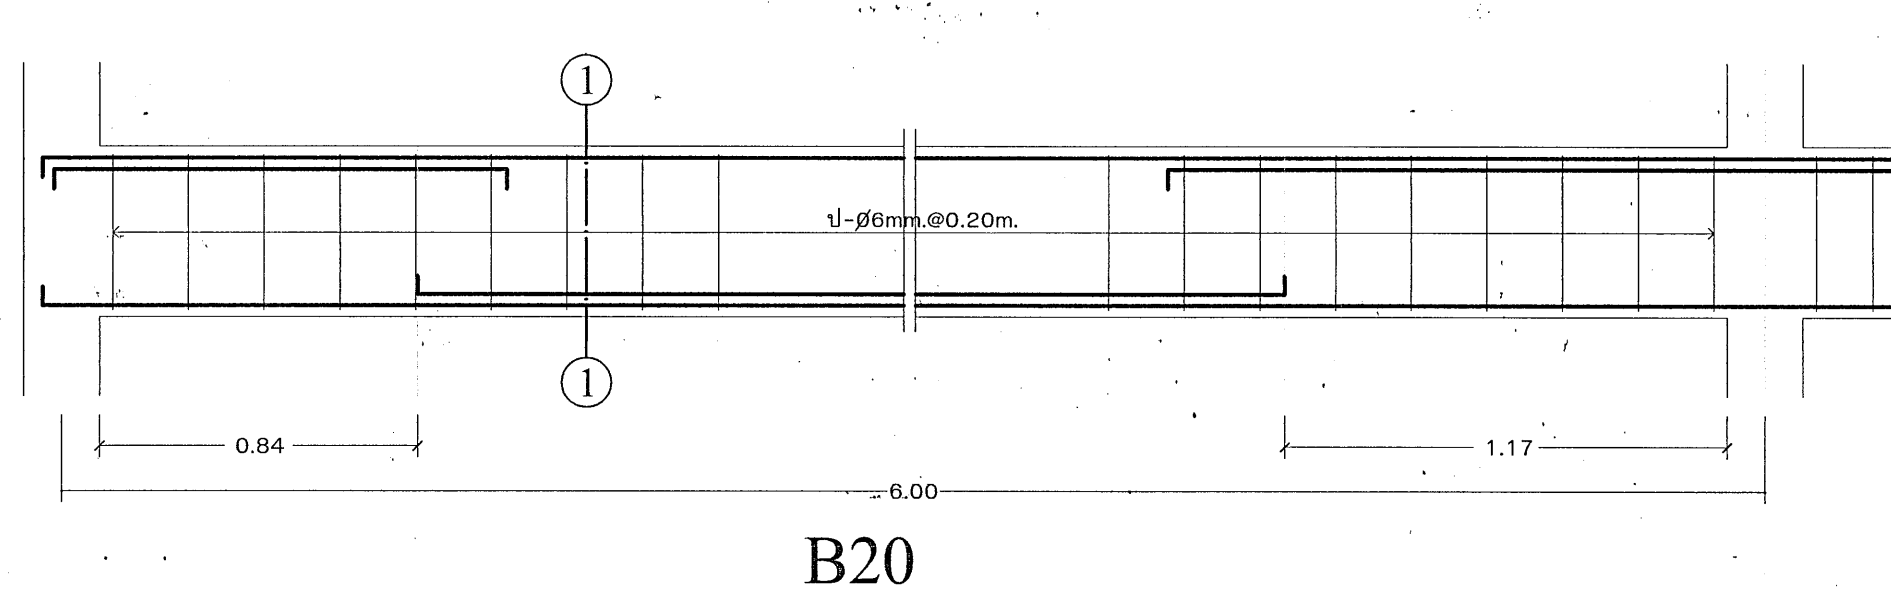

B21 section ① - ①

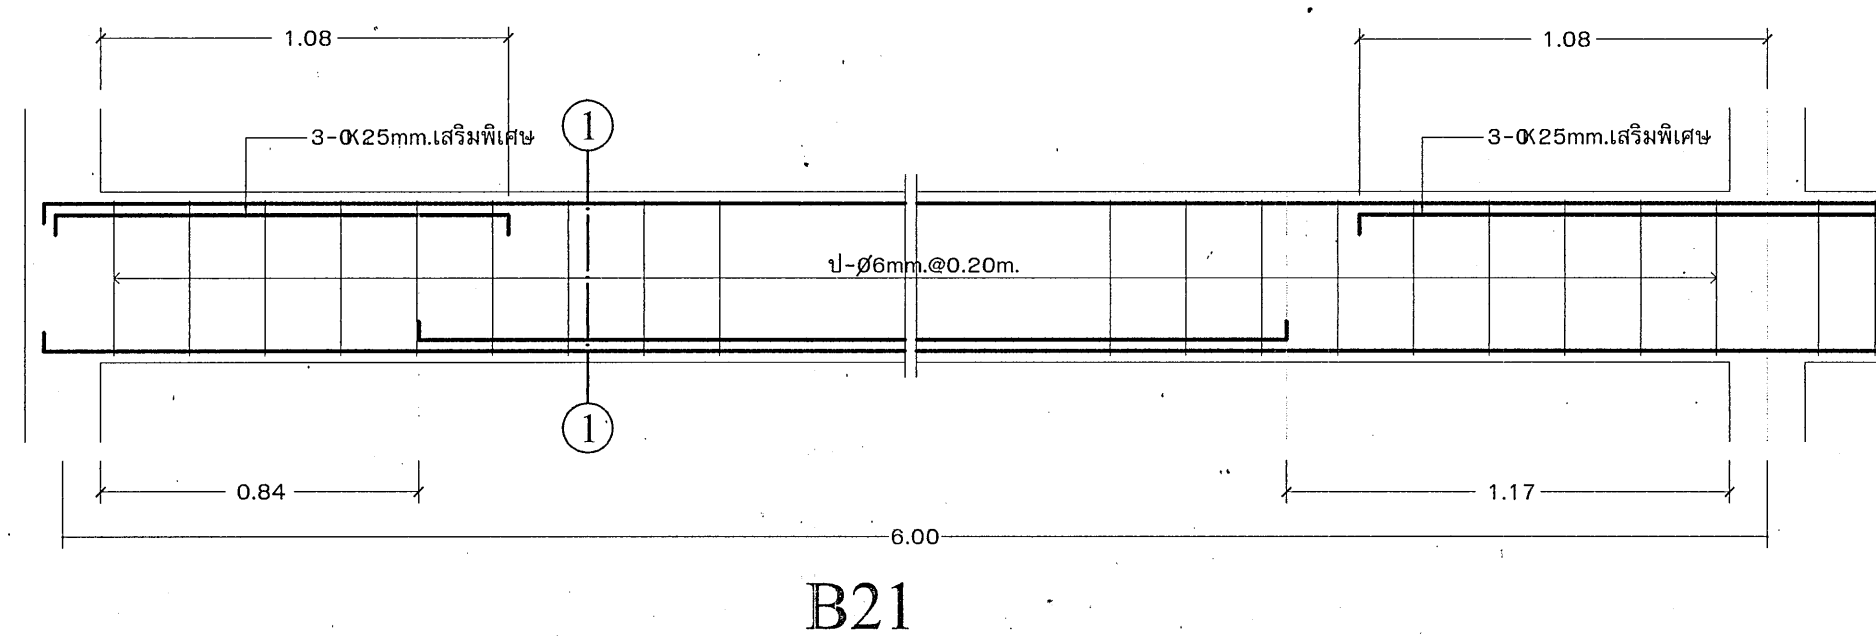

B23

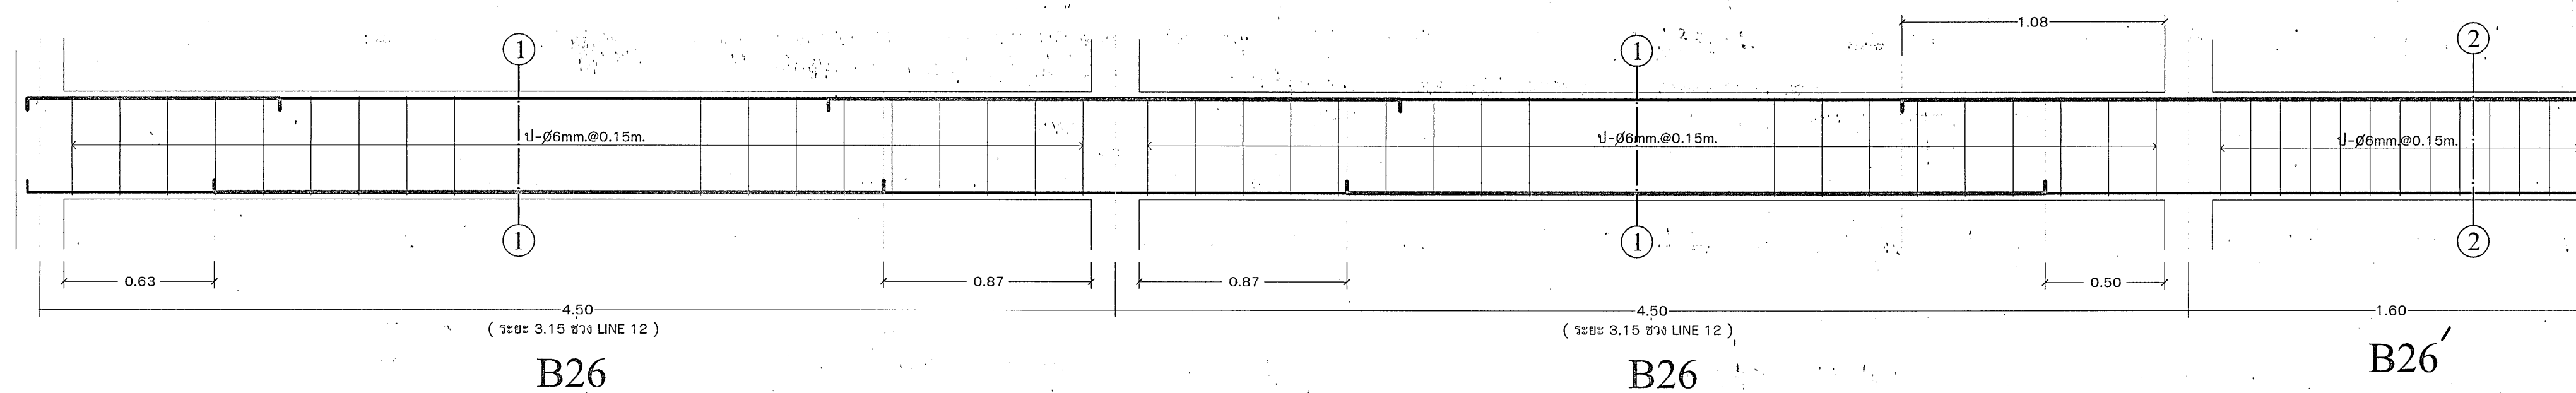


B26


B26'

B26 section ① - ①

B26' section ② - ②

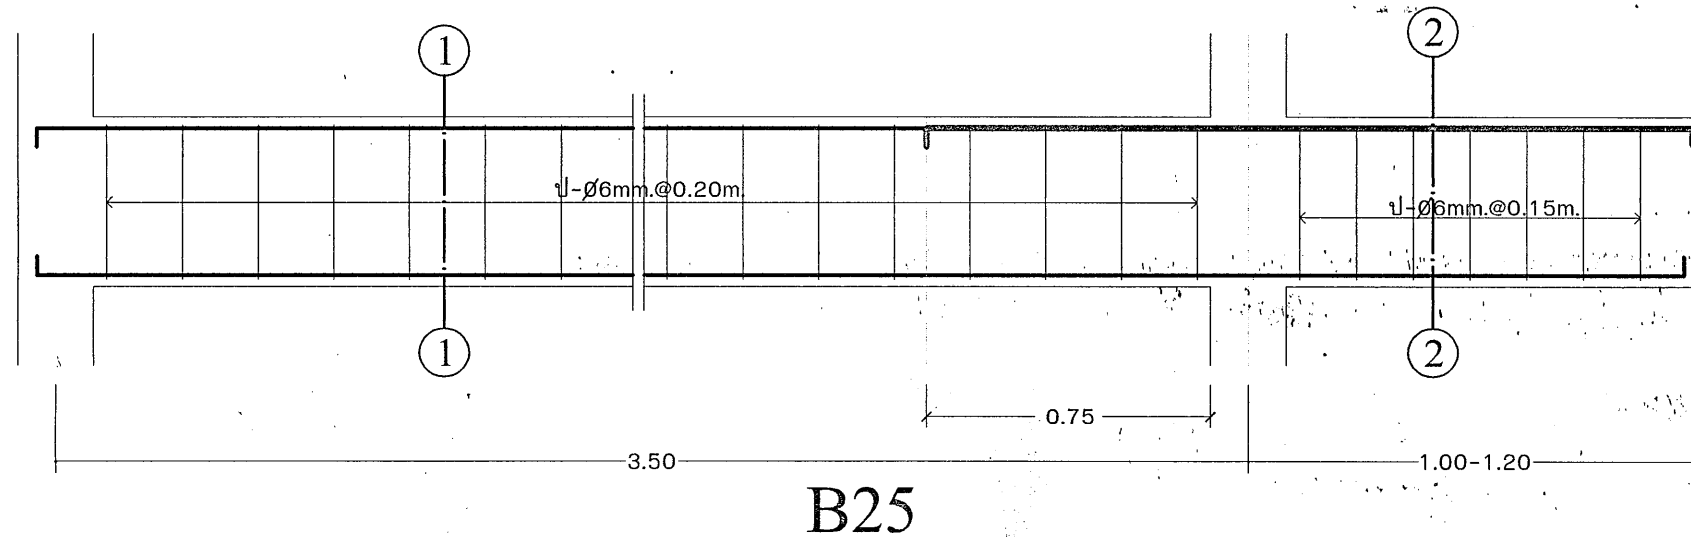


B27 section ① - ①

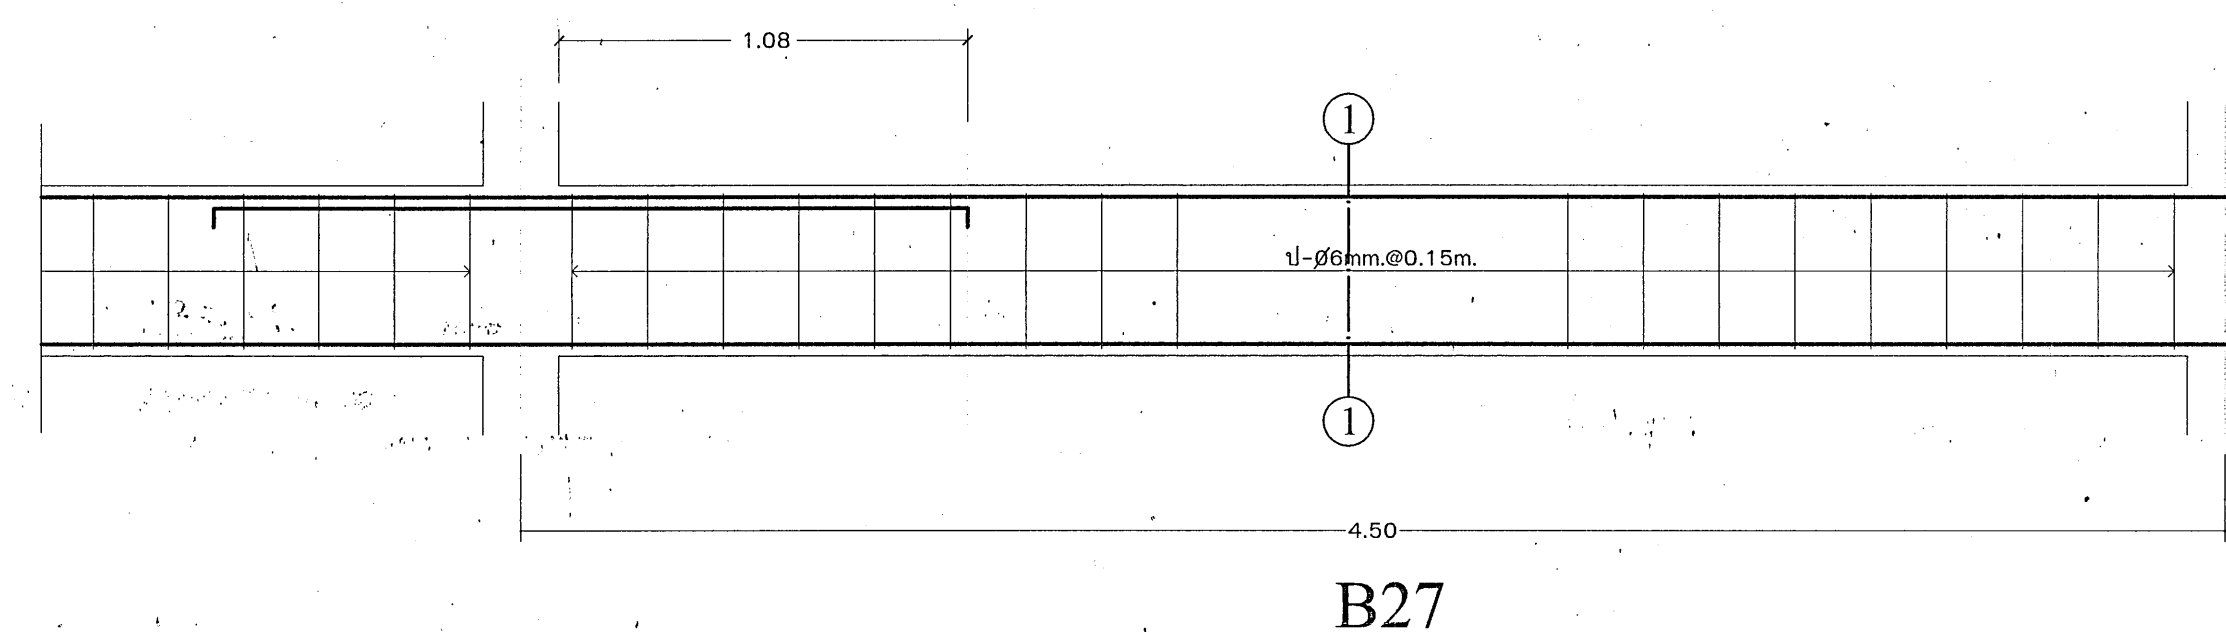

B25 section ① - ①

B25 section ② - ②

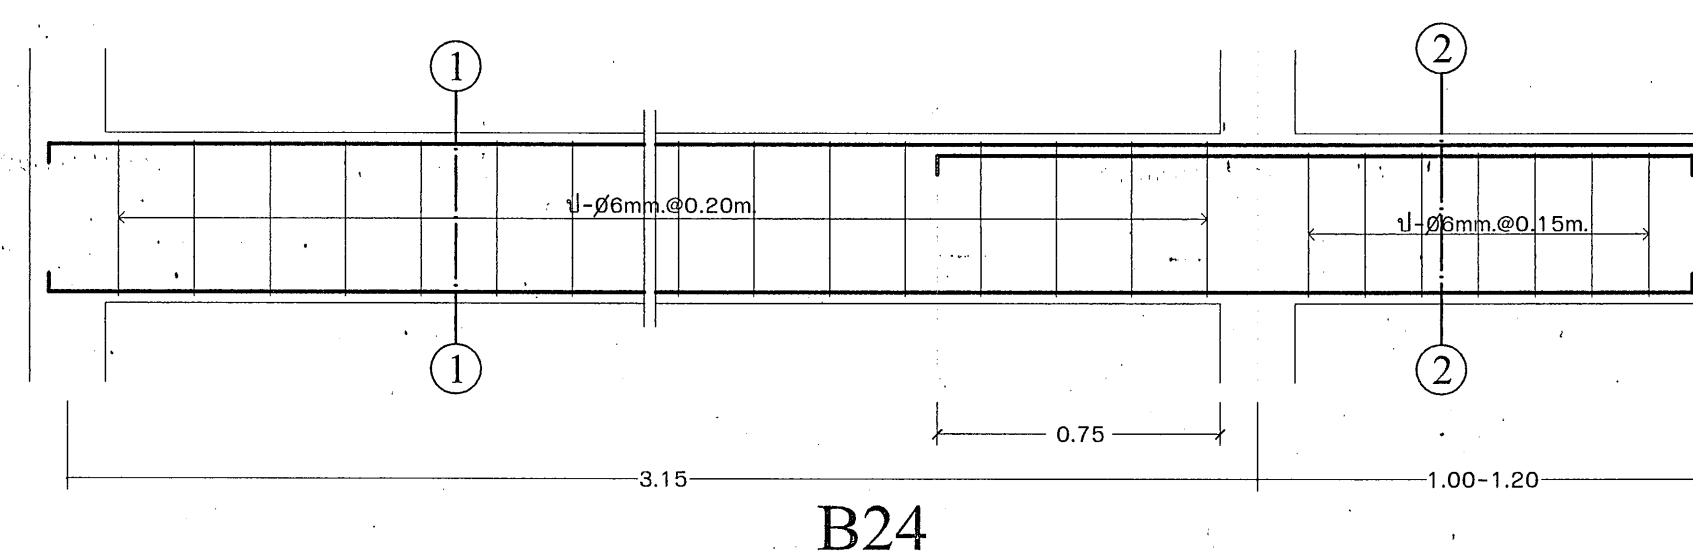

B24 section ① - ①

B24 section ② - ②

กรมช่างโยธาทหารเรือ		
สถาปนิก	ปรับปรุงจากแบบหมายเลข 0646-ด	2 ธ.ค. 45
วิศวกร	ปรับปรุงจากแบบหมายเลข 0646-ด	2 ธ.ค. 45
เขียน	ปรับปรุงจากแบบหมายเลข 0646-ด	2 ธ.ค. 45
ผอ.กอบ.	น.อ. <i>[Signature]</i>	14 ม.ค. 46
จก.ชัย.พร.	พร.ร.ด. <i>[Signature]</i>	16 ม.ค. 46
แบบ	อาคารพักนายนาไวโส (SOQ) 10 นกข	หมายเลขแบบ 46-2-041
แสดง	แบบขยายโครงสร้าง	รวม 41 แผ่น
		แผ่นที่ 28
		S 9 9
ปรับปรุงจากแบบหมายเลข 0646-ด		