


แปลนชั้นล่าง

มาตราส่วน 1 : 125


หมายเหตุ - ท่อน้ำประปาที่เดินใต้พื้นชั้นล่างทั้งหมด ให้ใช้ท่อ PB. (SDR 13.5)
 ในส่วนอื่น ท่อน้ำประปา ให้ใช้ท่อ PVC. (CLASS 13.5)

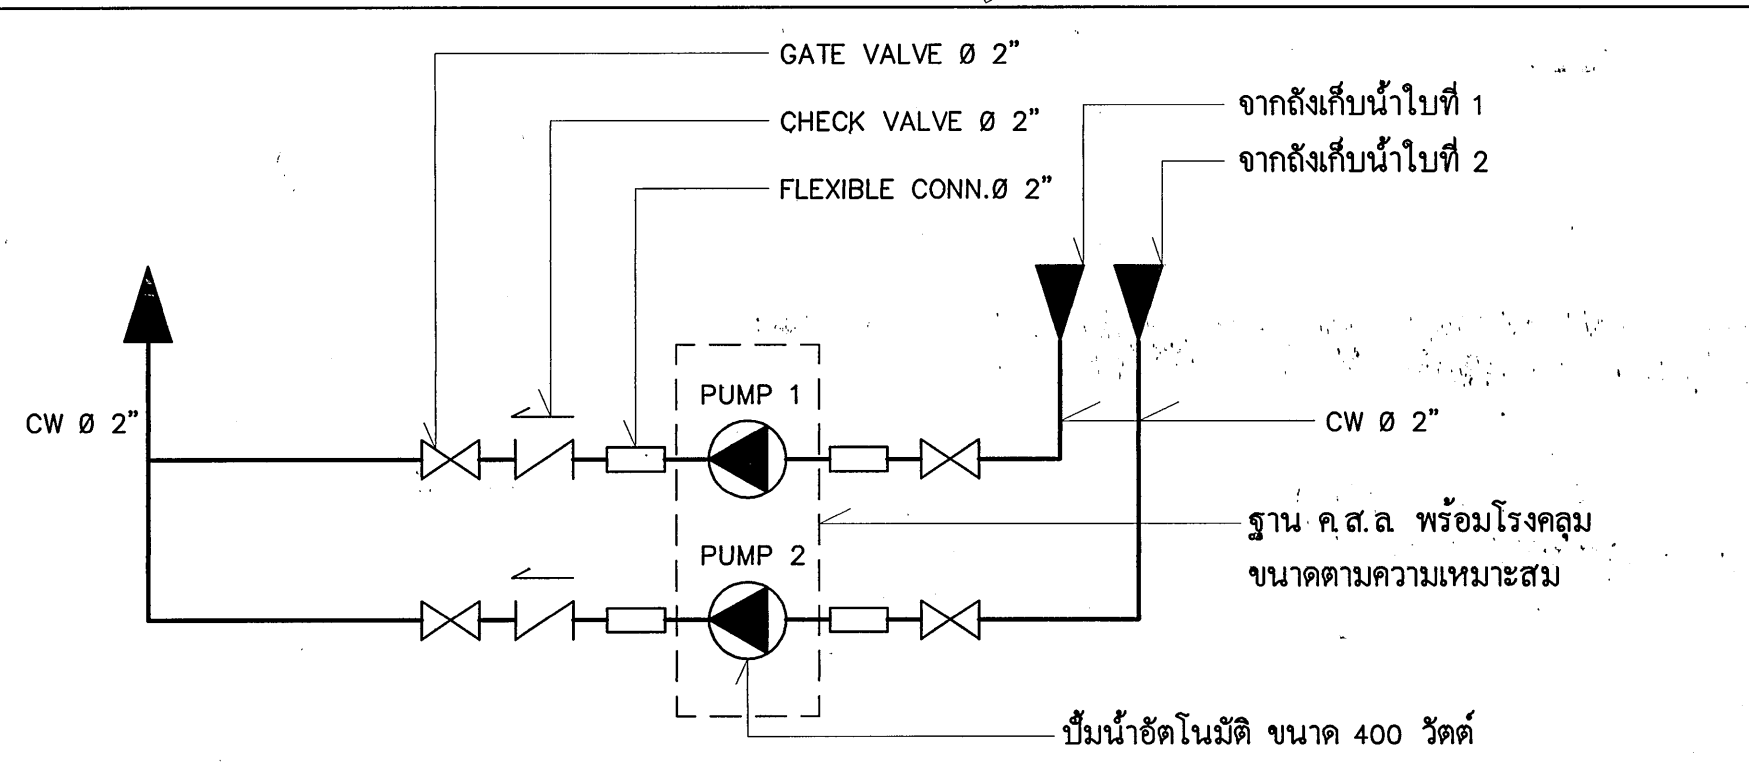

ขยายการติดตั้งเครื่องสูบน้ำ

รายการเครื่องสูบน้ำ

- ปั๊มน้ำอัตโนมัติ ขนาดไม่น้อยกว่า 400 วัตต์ จำนวน 2 ชุด ชุดละ 2 เครื่อง รวม 4 เครื่อง
- ประกอบด้วยชุดควบคุม (CONTROL PANEL) สวิตซ์แรงดัน (PRESSURE SWITCH) โดยประกอบด้วยปั๊มน้ำหลัก 1 เครื่อง ปั๊มน้ำสำรอง 1 เครื่อง ปั๊มน้ำทั้งสองสามารถสลับเป็นปั๊มน้ำหลักโดยอัตโนมัติ และสามารถทำงานพร้อมกันได้

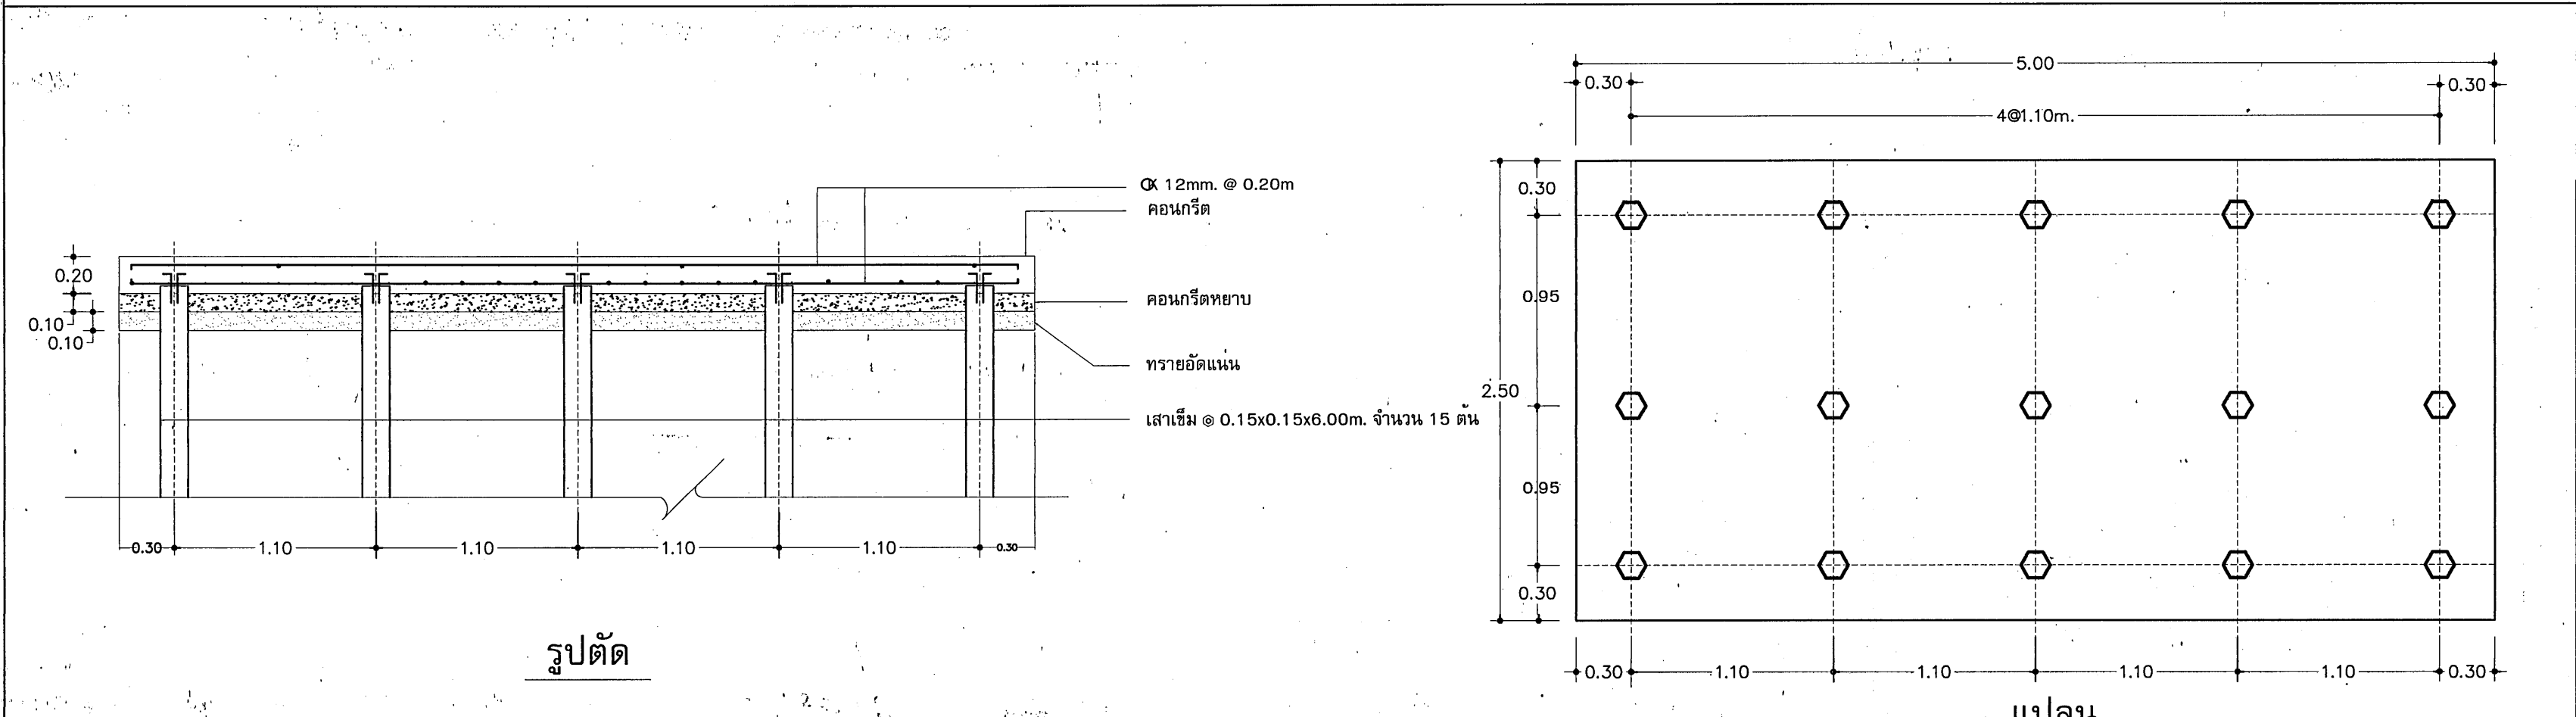

รูปตัด

ขยายฐานรองรับถังเก็บน้ำ

กรมช่างโยธาทหารเรือ		
สถาปนิก	ปรับปรุงจากแบบหมายเลข 0646-ค	8 ม.ค. 46
วิศวกร	ปรับปรุงจากแบบหมายเลข 0646-ค	8 ม.ค. 46
เขียน	ปรับปรุงจากแบบหมายเลข 0646-ค	8 ม.ค. 46
ผอ.กอง	น.อ. <i>[Signature]</i>	14 ม.ค. 46
จก.ขย.ทร.	พล.ร.ต. <i>[Signature]</i>	16 ม.ค. 46
แบบ	อาคารที่พักนายนาวิสต (S.O.Q.) 10 นาย	หมายเลขแบบ 46-2-041
รวม	รวม 41 แผ่น	
แสดง	ระบบประปาและสุขาภิบาลแปลนชั้นล่าง	แผ่นที่ 38
		SN 01 04
(มาตรฐาน)		