


แปล ชั้นล่าง ( ห้องพัก 1 ยูนิต )

มาตราส่วน 1 : 50

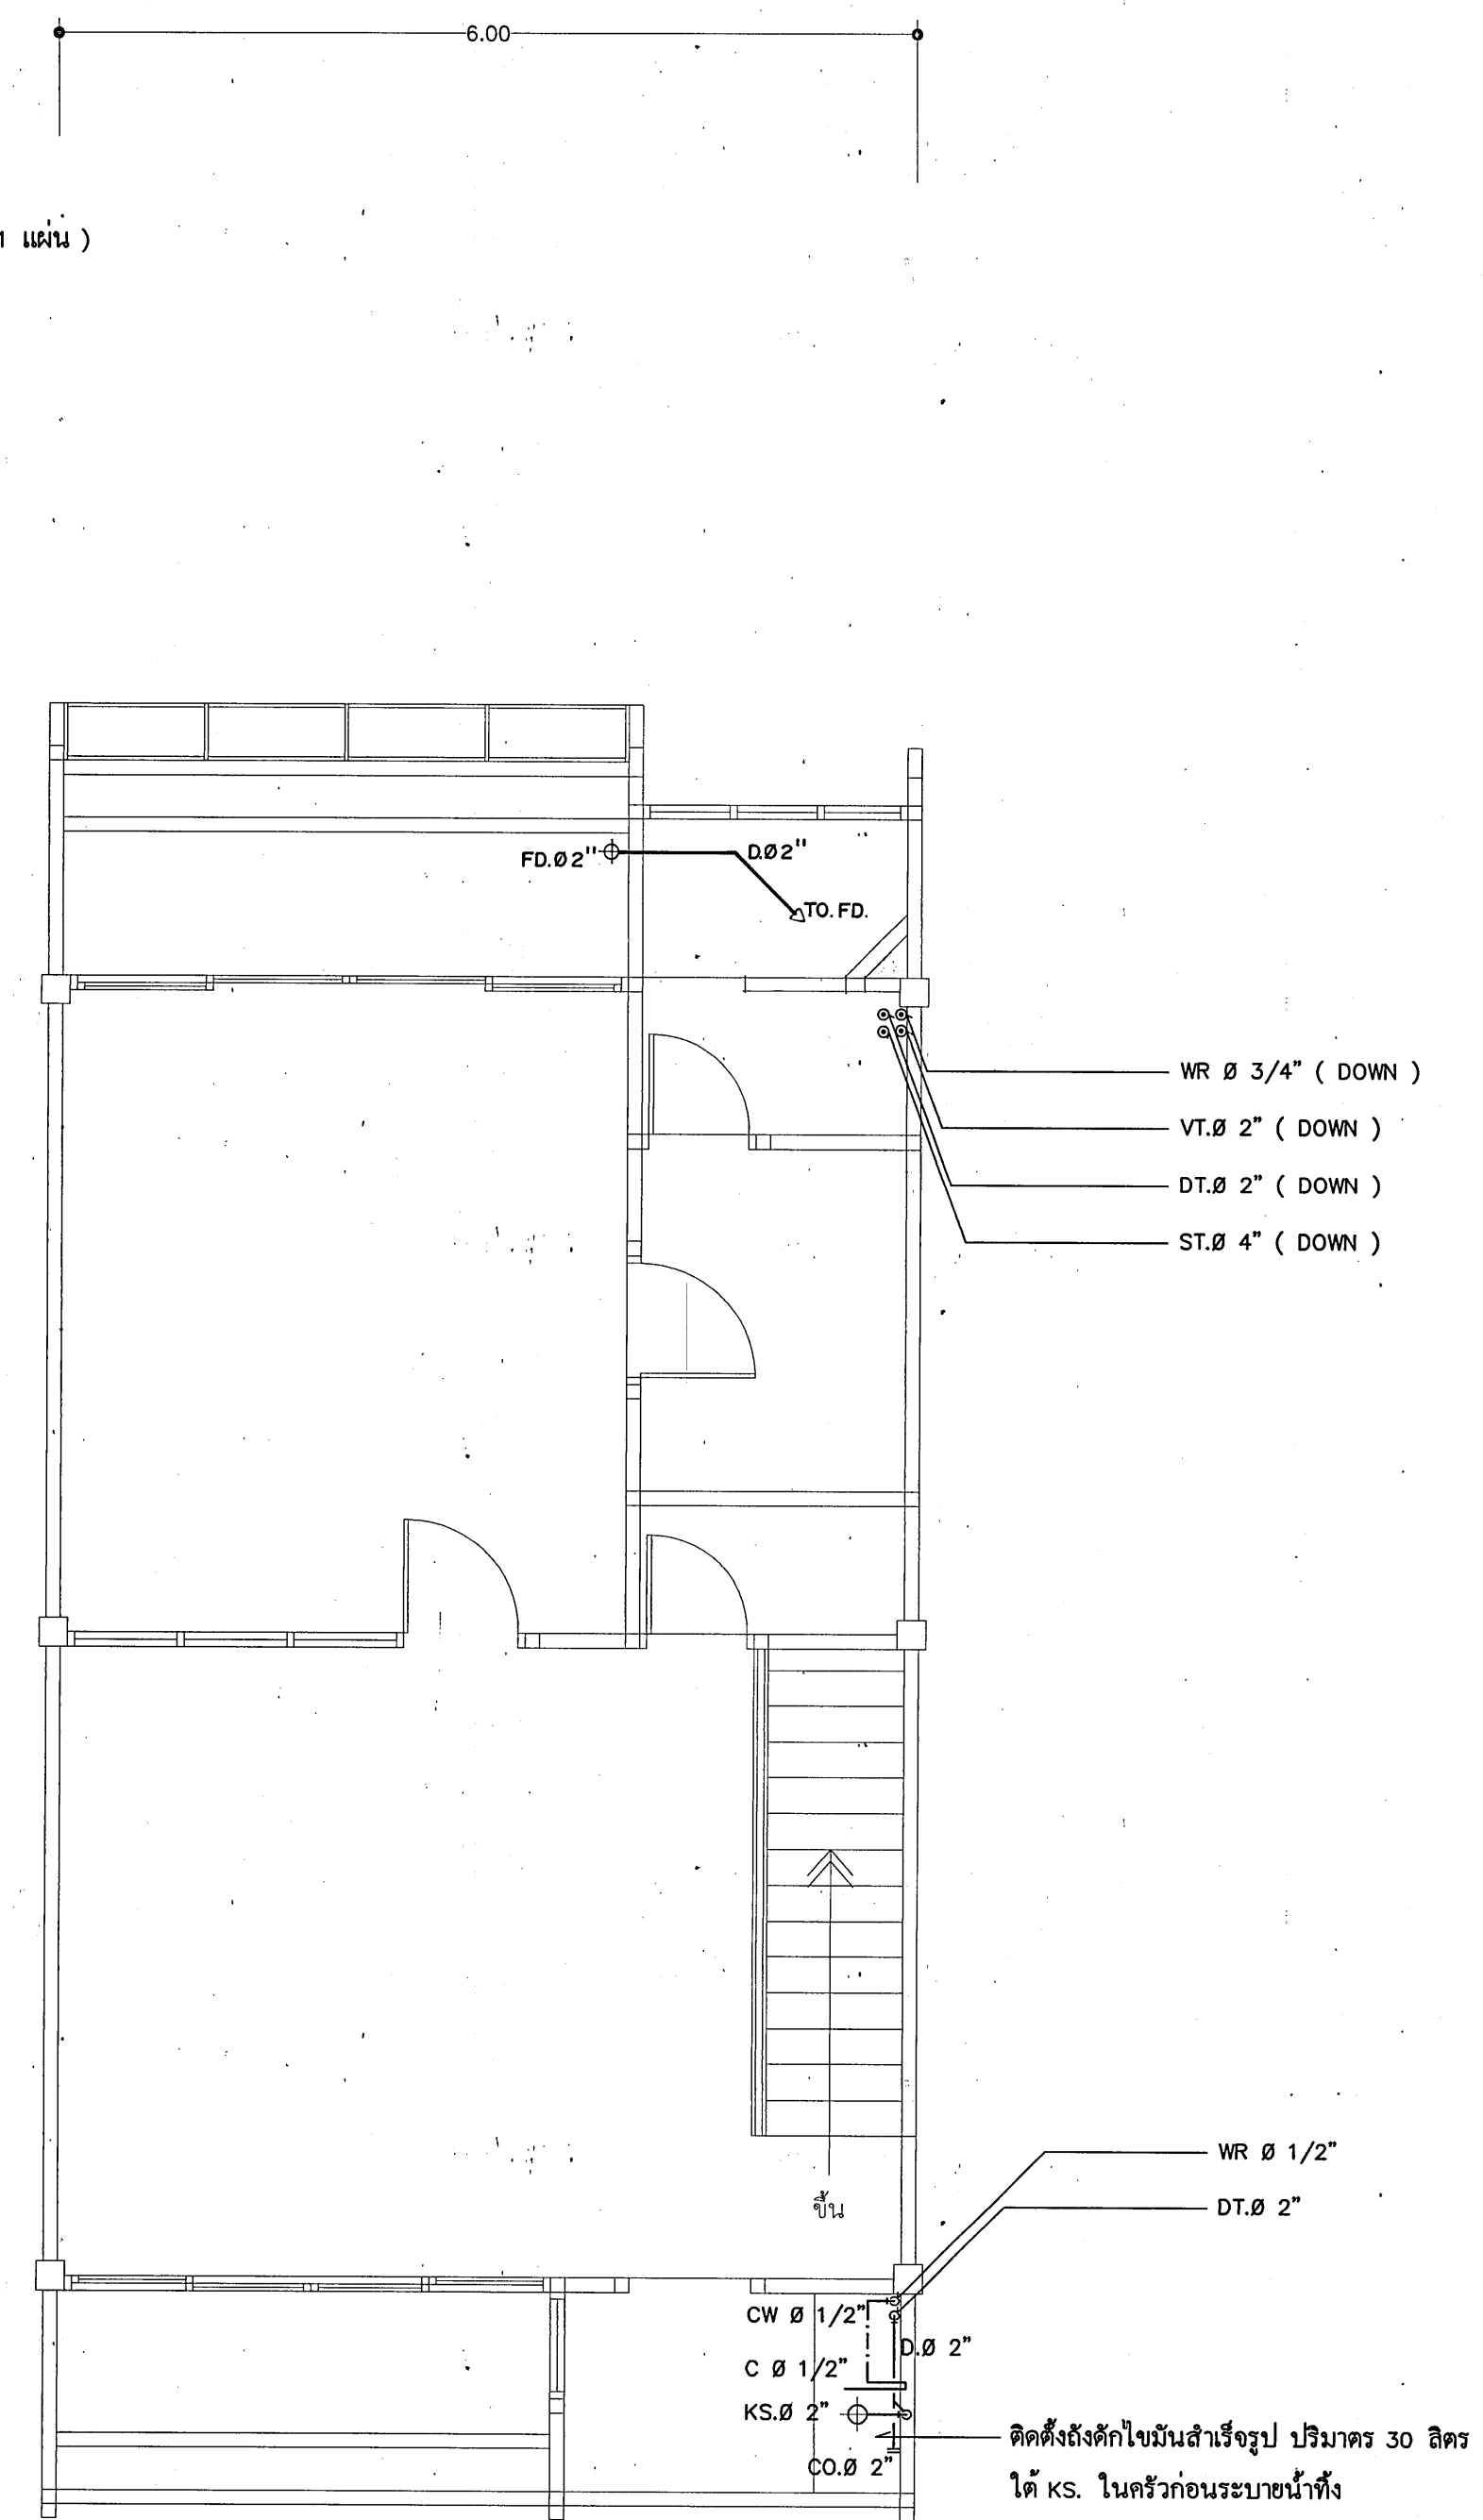

แปลน ชั้นบน ( ห้องพัก 1 ยูนิต )

มาตราส่วน 1 : 50

## กรมช่างโยธาทหารเรือ

สถาปนิก	ปรับปรุงจากแบบหมายเลข 0646-ค	8 ม.ค. 46
วิศวกร	ปรับปรุงจากแบบหมายเลข 0646-ค	8 ม.ค. 46
เขียน	ปรับปรุงจากแบบหมายเลข 0646-ค	8 ม.ค. 46
ผอ.กอง	น.อ. <i>[Signature]</i>	8 ม.ค. 46
จาก.ชย.พร.	พล.ร.ต. <i>[Signature]</i>	8 ม.ค. 46

แบบ	อาคารที่พักนายนาโสด (S.O.Q.) 10 นาย	หมายเลขแบบ 46-2-041
แสดง	แบบขยายแปลนชั้นล่าง, ชั้นบน	รวม 41 แผ่น
		แผ่นที่ 40
		SN 03 04