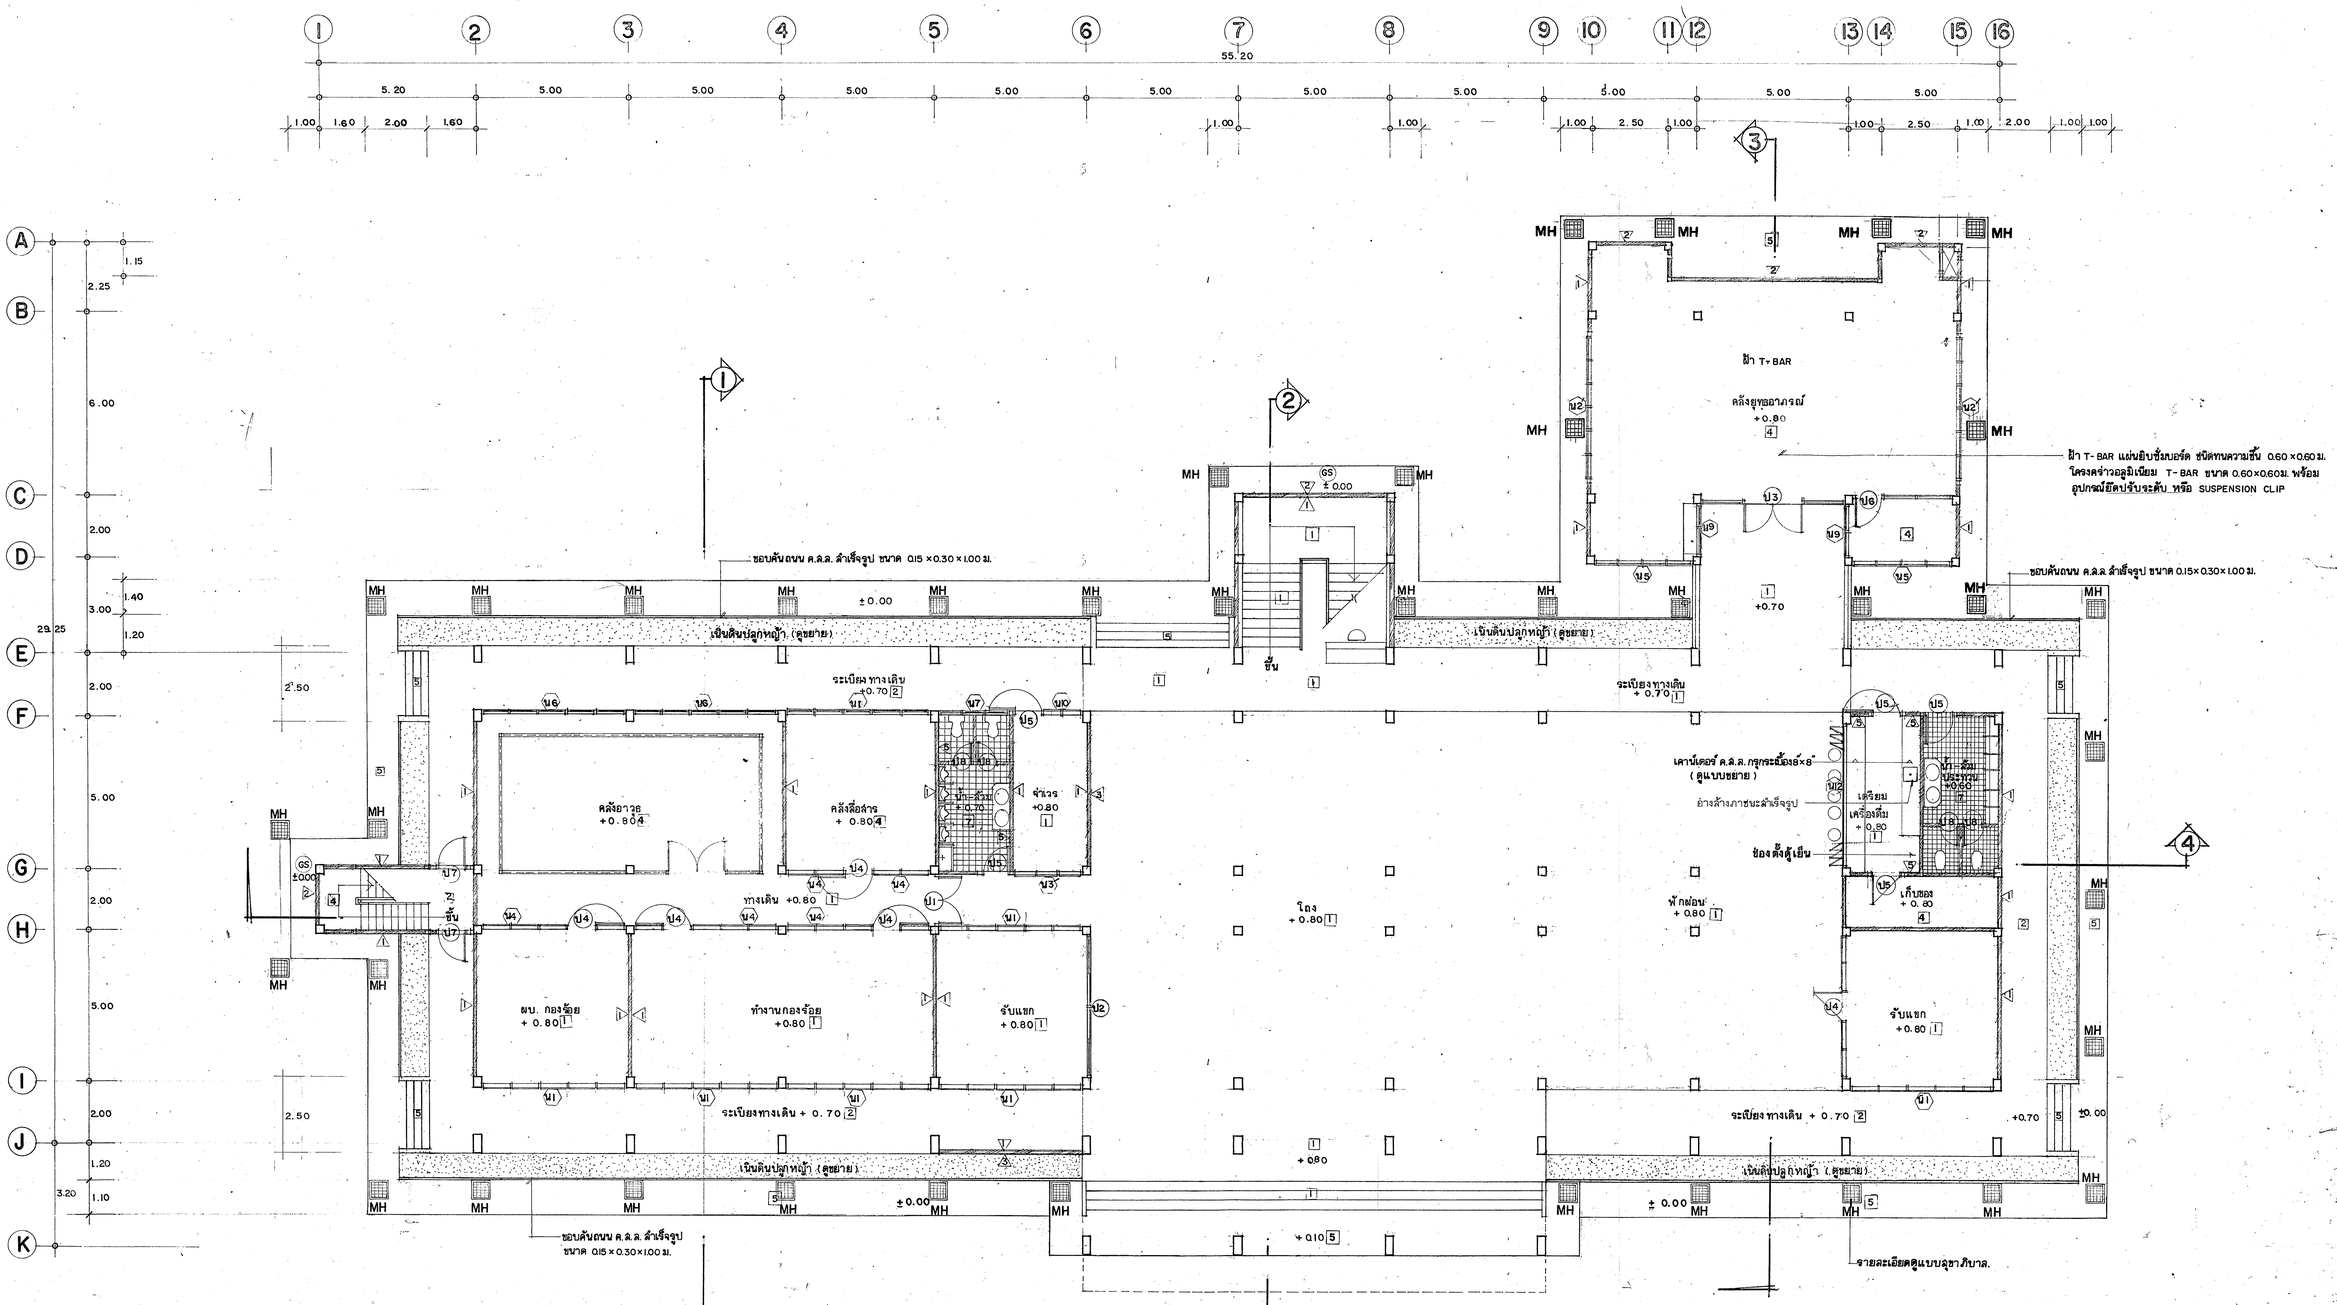

แปลนพื้นชั้นล่าง

มาตราส่วน 1 : 100

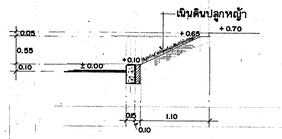

แบบขยาย เนินดินปลูกหญ้า

มาตราส่วน 1 : 50

ตารางแสดงรายละเอียดผนัง

สัญลักษณ์	รายละเอียดผนัง	หมายเหตุ
1	ผนังฉาบปูนเรียบทาสี	
2	ผนังฉาบปูนเรียบเซาะร่อง V ลึก 1 ซม. กว้าง 1 ซม.ระยะ 0.40	
3	ผนังฉาบปูนเรียบเซาะร่อง V ลึก 1 ซม.กว้าง 1 ซม.ระยะ 0.30	
4	ผนังบานเกล็ด กลาสโซล์ ตัวขาว คร่าวเหล็ก 100×50×2.3 @ 1.00 ม.	
5	ผนังกรุกระเบื้องเคลือบ 4"×4" หรือ 8"×8" สูง 2.00 ม. โดยรอบ	
6	ผนังก่อบล็อคแก้ว	

ตารางแสดงรายละเอียดพื้น

สัญลักษณ์	รายละเอียดพื้น	บัวเชิงผนัง	หมายเหตุ
1	พื้น ค.ส.ล. ผิวหินขัดเบอร์ 3-3½ ฝังเส้นทองเหลืองระยะ 1.00#	หินขัด สูง 0.15	จัดให้สมดุลย์
2	พื้น ค.ส.ล. ผิวซิเมนต์ขัดมัน ดีเส้นระยะ 0.30×0.30	ทาสีเข้มสูง 0.15	
3	พื้น ค.ส.ล. ผิวซิเมนต์ขัดมันผสมสี ฝังเส้นทองเหลืองระยะ 1.00#	ทาสีเข้มสูง 0.15	
4	พื้น ค.ส.ล. ผิวซิเมนต์ขัดมัน ดีเส้นระยะ 1.00#	ทาสีเข้มสูง 0.15	
5	พื้น ค.ส.ล. ผิวซิเมนต์ ขัดทราบ	—	
6	พื้น ค.ส.ล. ผิวซิเมนต์ขัดมัน	—	
7	พื้น ค.ส.ล. ผิวปูกระเบื้องโมเสค	—	
8	พื้นปูตัวหนอนพร้อมคัน ค.ส.ล. สำเร็จรูป		

กรมช่างโยธาทหารเรือ

สถาปนิก	น.อ.ศรินาท ศิริรังษี	ม.ค. 40
วิศวกร	ร.อ. พรชัย จ้อยจำรูญ	31 ม.ค. 40
เขียน	ร.ต. วลันต์ เนื่องจำนงค์	31 ม.ค. 40
ผอ.กอบ.	น.อ. [signature]	24 กพ. 40
จก.ชย.ทร.	พล.ร.ต. [signature]	27 กพ. 40

แบบ กราบทหาร 100-200 คน	หมายเลข 40-2-057
แสดง: แปลนพื้นชั้นล่าง	แผ่นที่ 2
	รวม 20 แผ่น

(ปรับปรุงจากแบบมาตรฐาน ก.ท. 60-120) หมายเลข 06-8