


รูปด้านที่ 1
มาตราส่วน 1 : 100

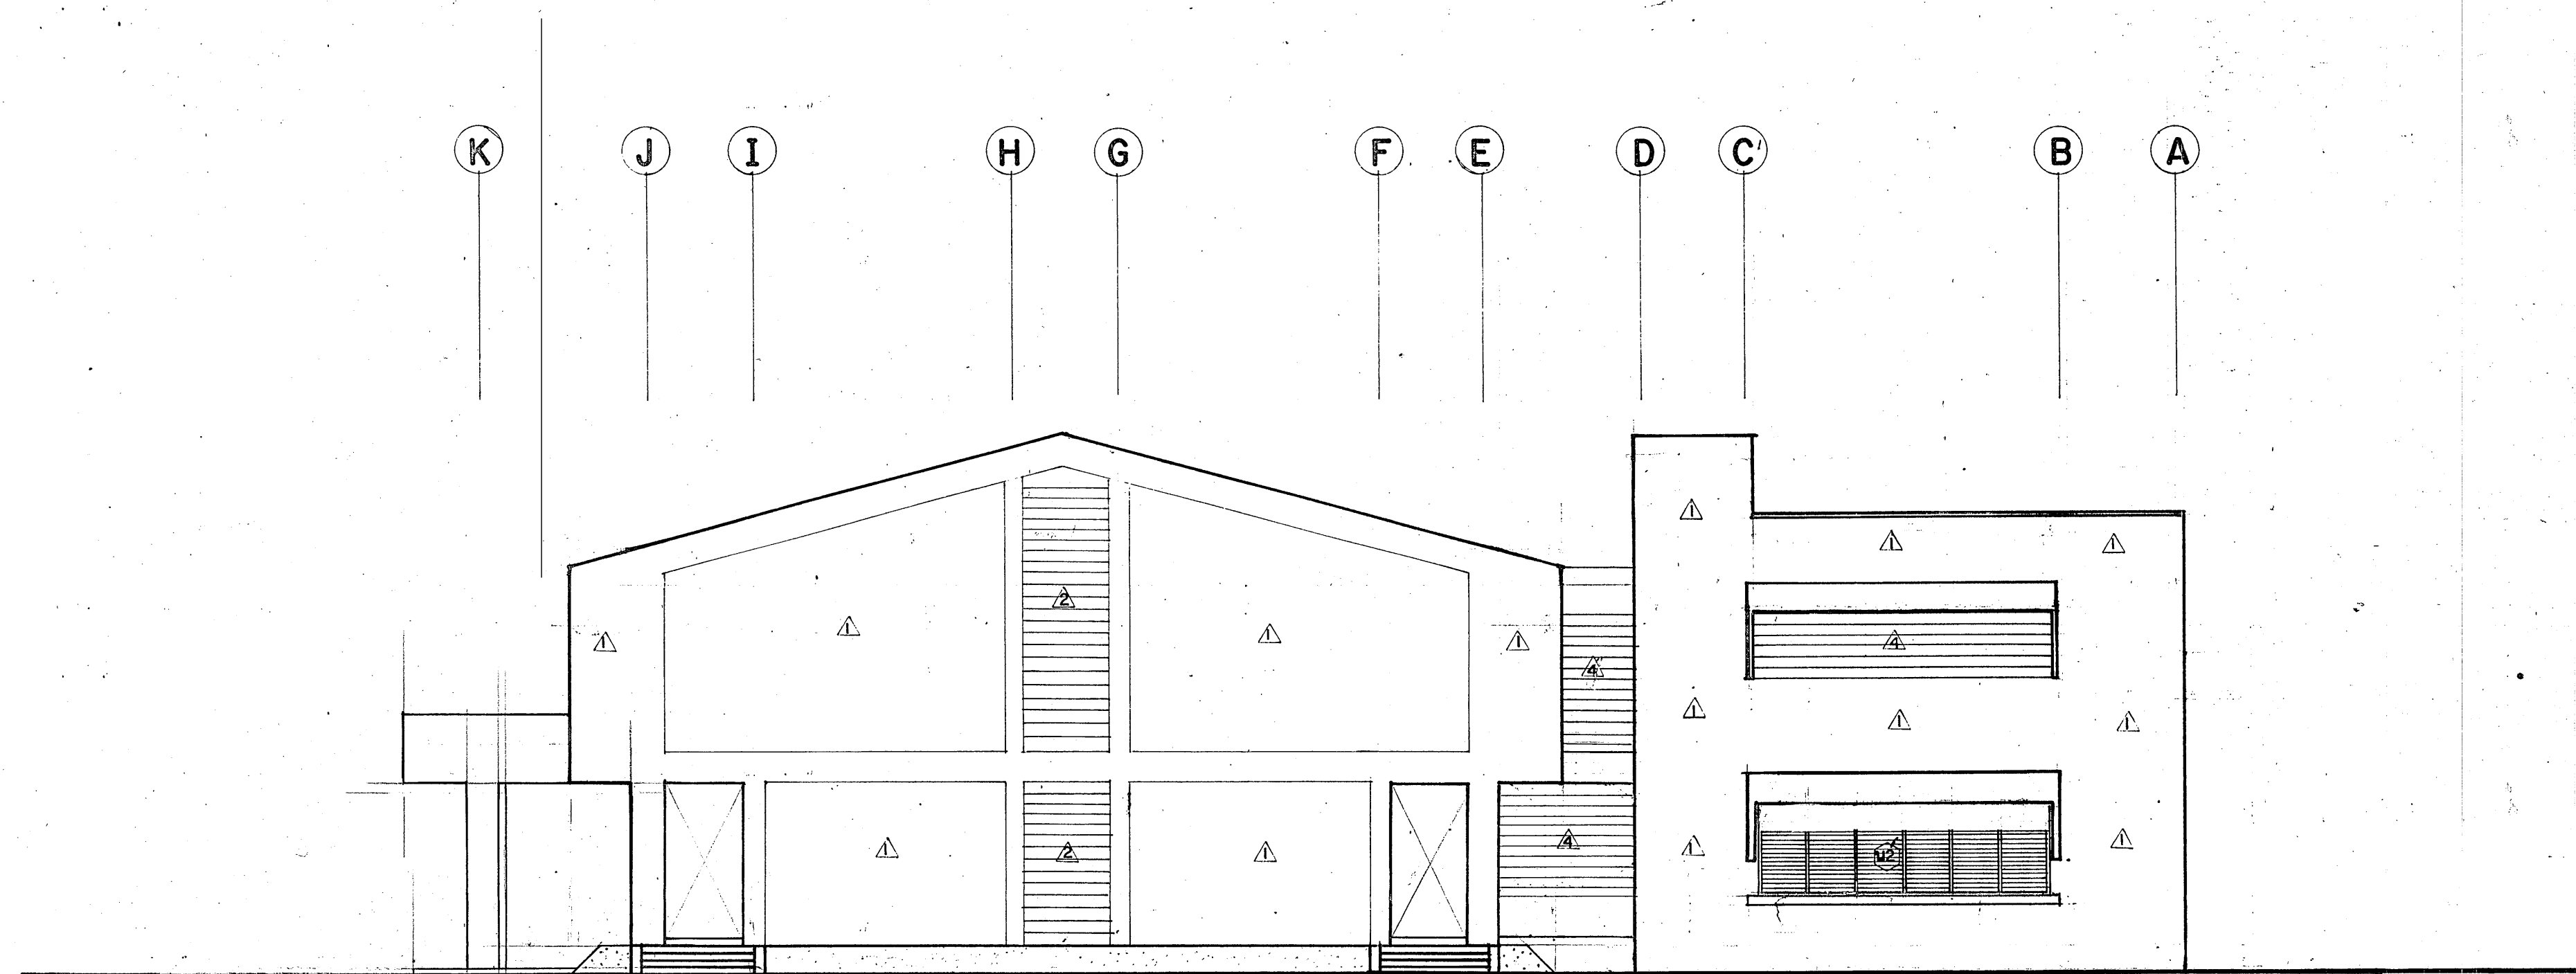

รูปด้านที่ 2
มาตราส่วน 1 : 100

กรมช่างโยธาทหารเรือ		
สถาปนิก	น.อ. ครีนาท ศิริรังษี	ม.ค. 40
วิศวกร	น.ต. พริษฐ์ จ้อยจำบุญ	31 ม.ค. 40
เขียน	จ.ต. วสันต์ เนื่องจันทน์	31 ม.ค. 40
ตรวจสอบ	น.อ. / <i>[Signature]</i>	24 ก.พ. 40
จก. ชย. ทร.	พล.จ.ต. <i>[Signature]</i>	27 ก.พ. 40
แบบ	กราบทหาร 100-200 คน	หมายเลข 40-2-057
แสดง	รูป ด้านที่ 1, 2	แผ่นที่ 5
		รวม 20 แผ่น
(ปรับปรุงจากแบบมาตรฐาน กท. 60-120) หมายเลข 06-8		