


รูปด้านที่ 3  
มาตราส่วน 1 : 100

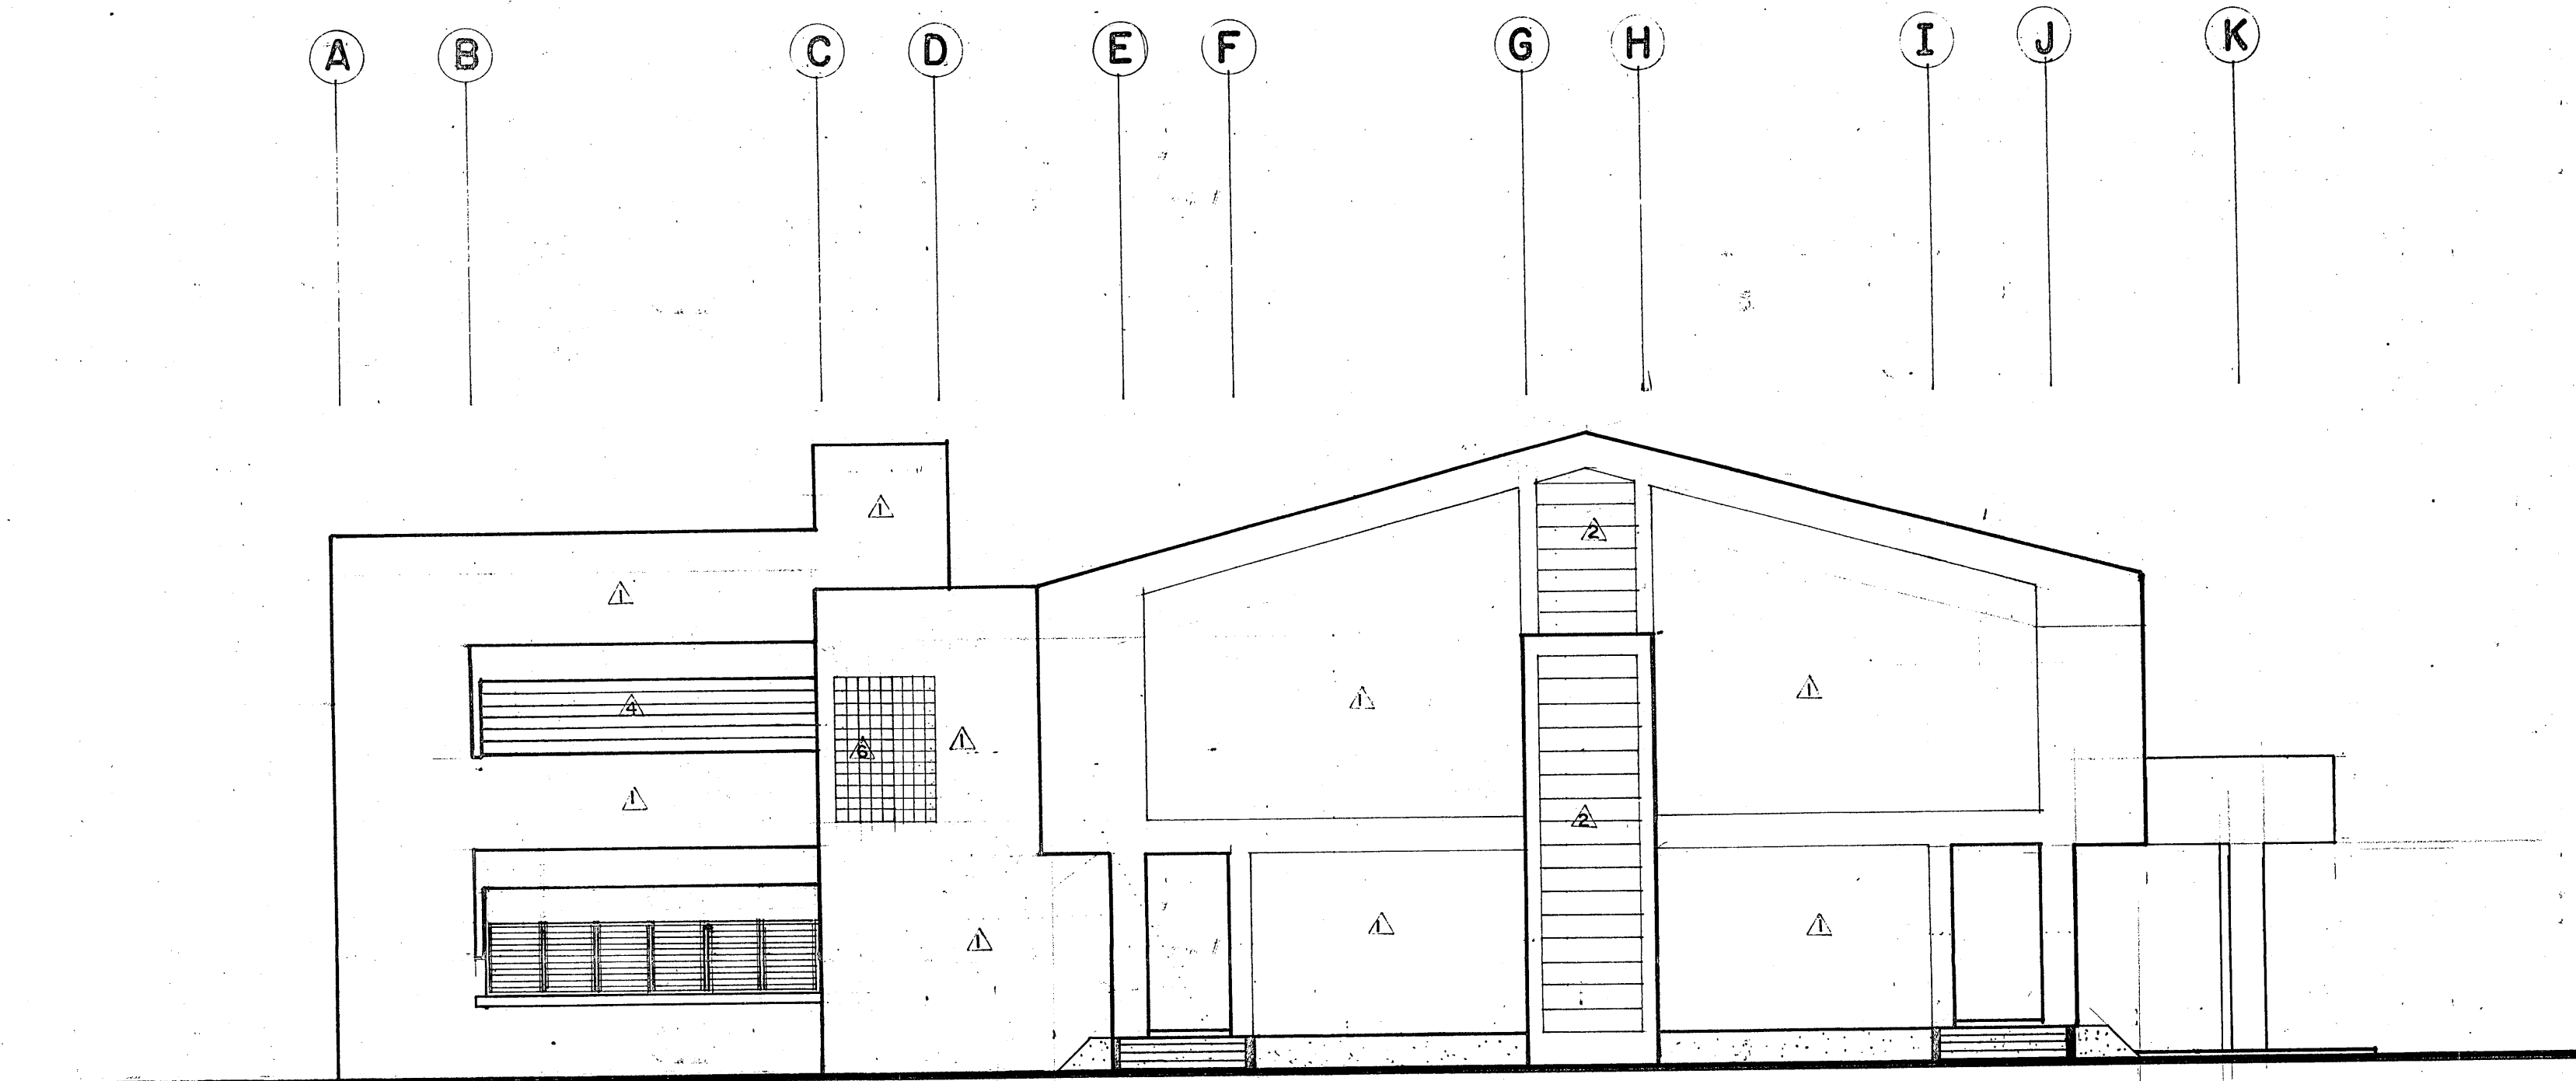

รูปด้านที่ 4  
มาตราส่วน 1 : 100

กรมช่างโยธาทหารเรือ		
สถาปนิก	น.อ. ศรีนพ ศิริรังษี	ม.ค. 40
วิศวกร	น.ต. พรชัย จ้อยจำรูญ	31.ม.ค. 40
เขียน	จ.ต. วสันต์ เชื้อจันทน์	31.ม.ค. 40
ผอ. กอบ	น.อ. <i>[Signature]</i>	24.ก.พ. 40
จก. ชย. พร	พล.จ.ต. <i>[Signature]</i>	27.ก.พ. 40
แบบ กราฟทหาร 100 200 คน		หมายเลข 40-2-057
แสดง รูปด้านที่ 3, 4		แผ่นที่ 6 รวม 20 แผ่น
(ปรับปรุงจากแบบมาตรฐาน ทท. 60-120) หมายเลข 06-8		