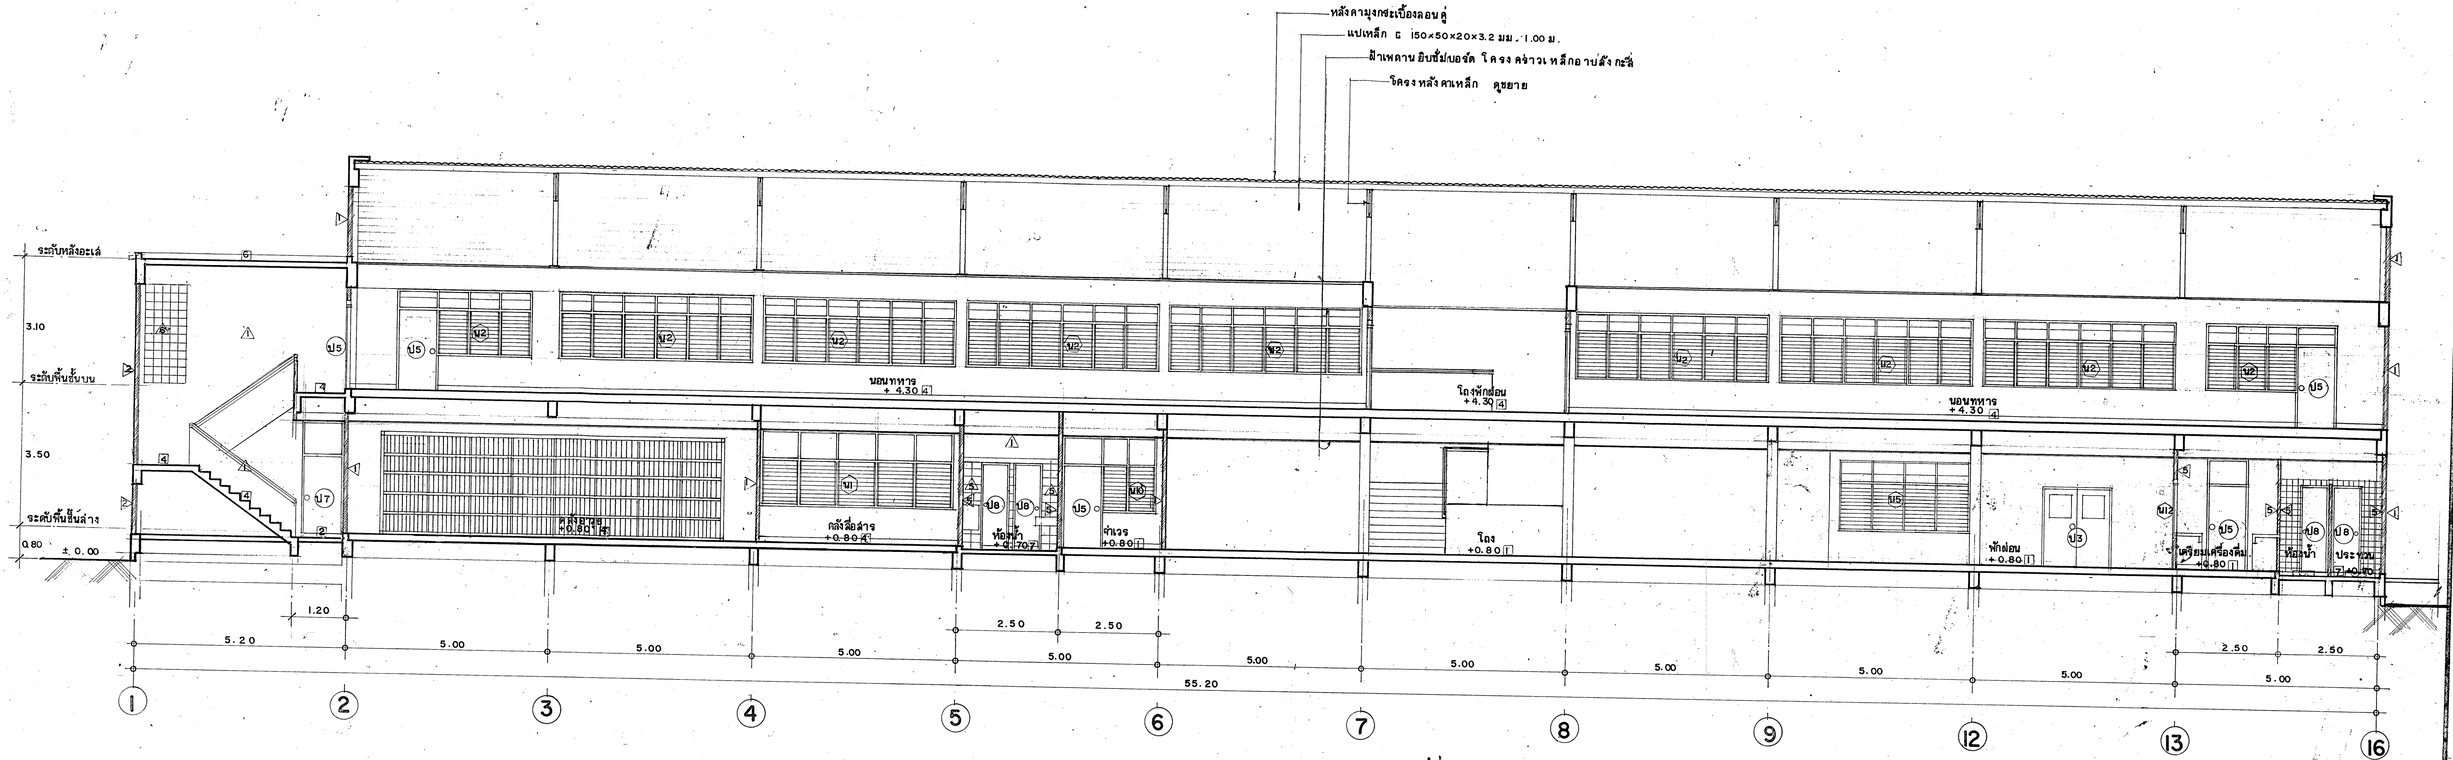

รูปตัดที่ 4

มาตราส่วน 1 : 75

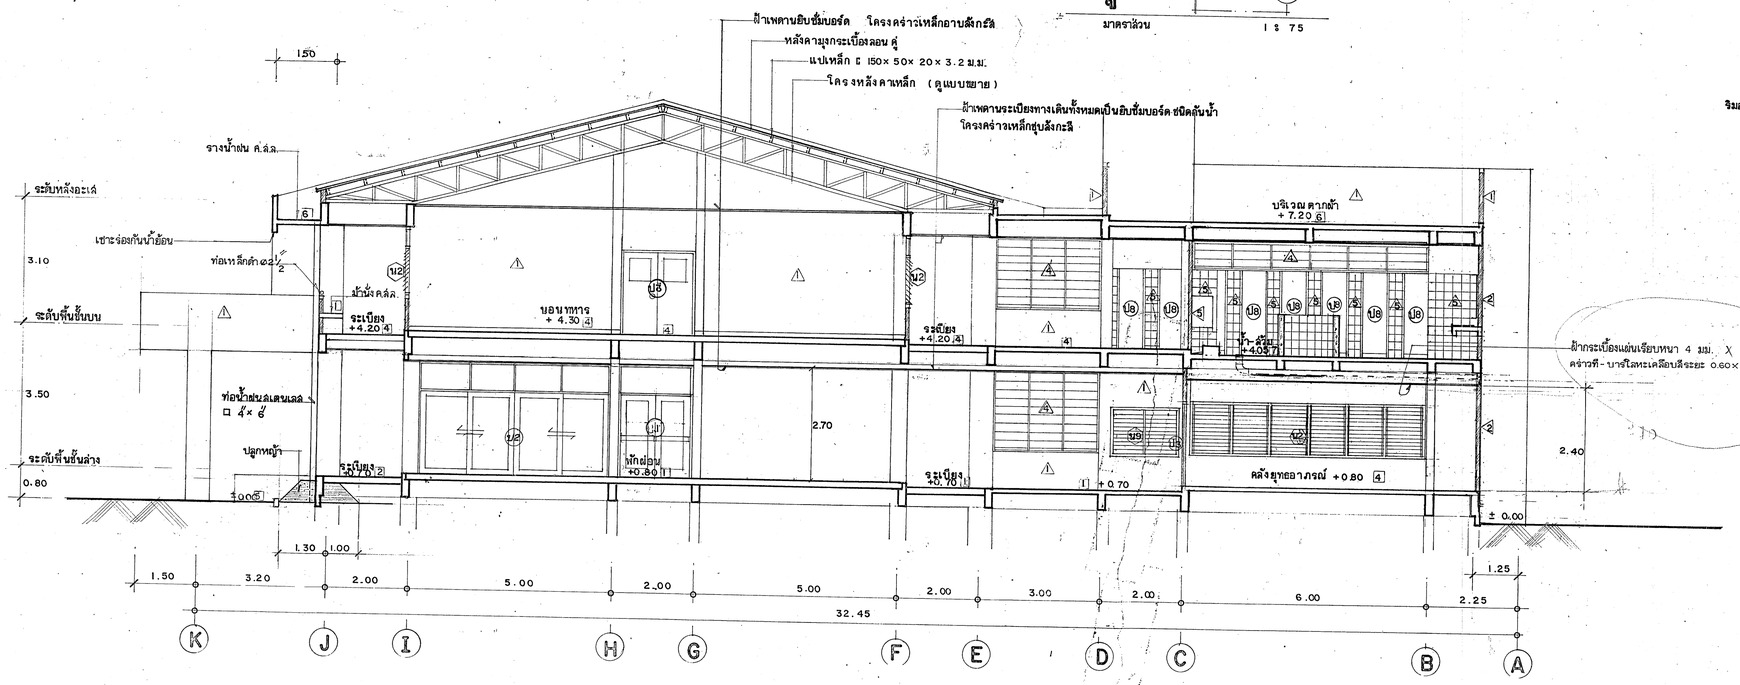

รูปตัดที่ 3

มาตราส่วน 1 : 75

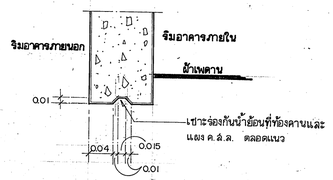

ขยายการเซาะร่องกันน้ำย้อน

1 : 5

กรมช่างโยธาทหารเรือ

ออกแบบ	น.อ. ศรินาท สิริรังษี	ม.ค. 40
วิศวกร	น.ต.พรชัย จอยจำรูญ	31 ม.ค. 40
เขียน	ร.ต. วรันต์ เบื่องจำนงค์	31 ม.ค. 40
ผช.กอบ.	น.ท.	24 ก.พ. 40
จก.ชย.ทร.	พล.ร.ต.	27 มี.ค. 40

แบบ กราบทหาร 100-200 คน	หมายเลข 40-2-057
แสดง : รูปตัดที่ 3 4	แผ่นที่ 6 รวม 20 แผ่น

(ปรับปรุงจากแบบมาตรฐาน กห. 60-120) หมายเลข 06-8