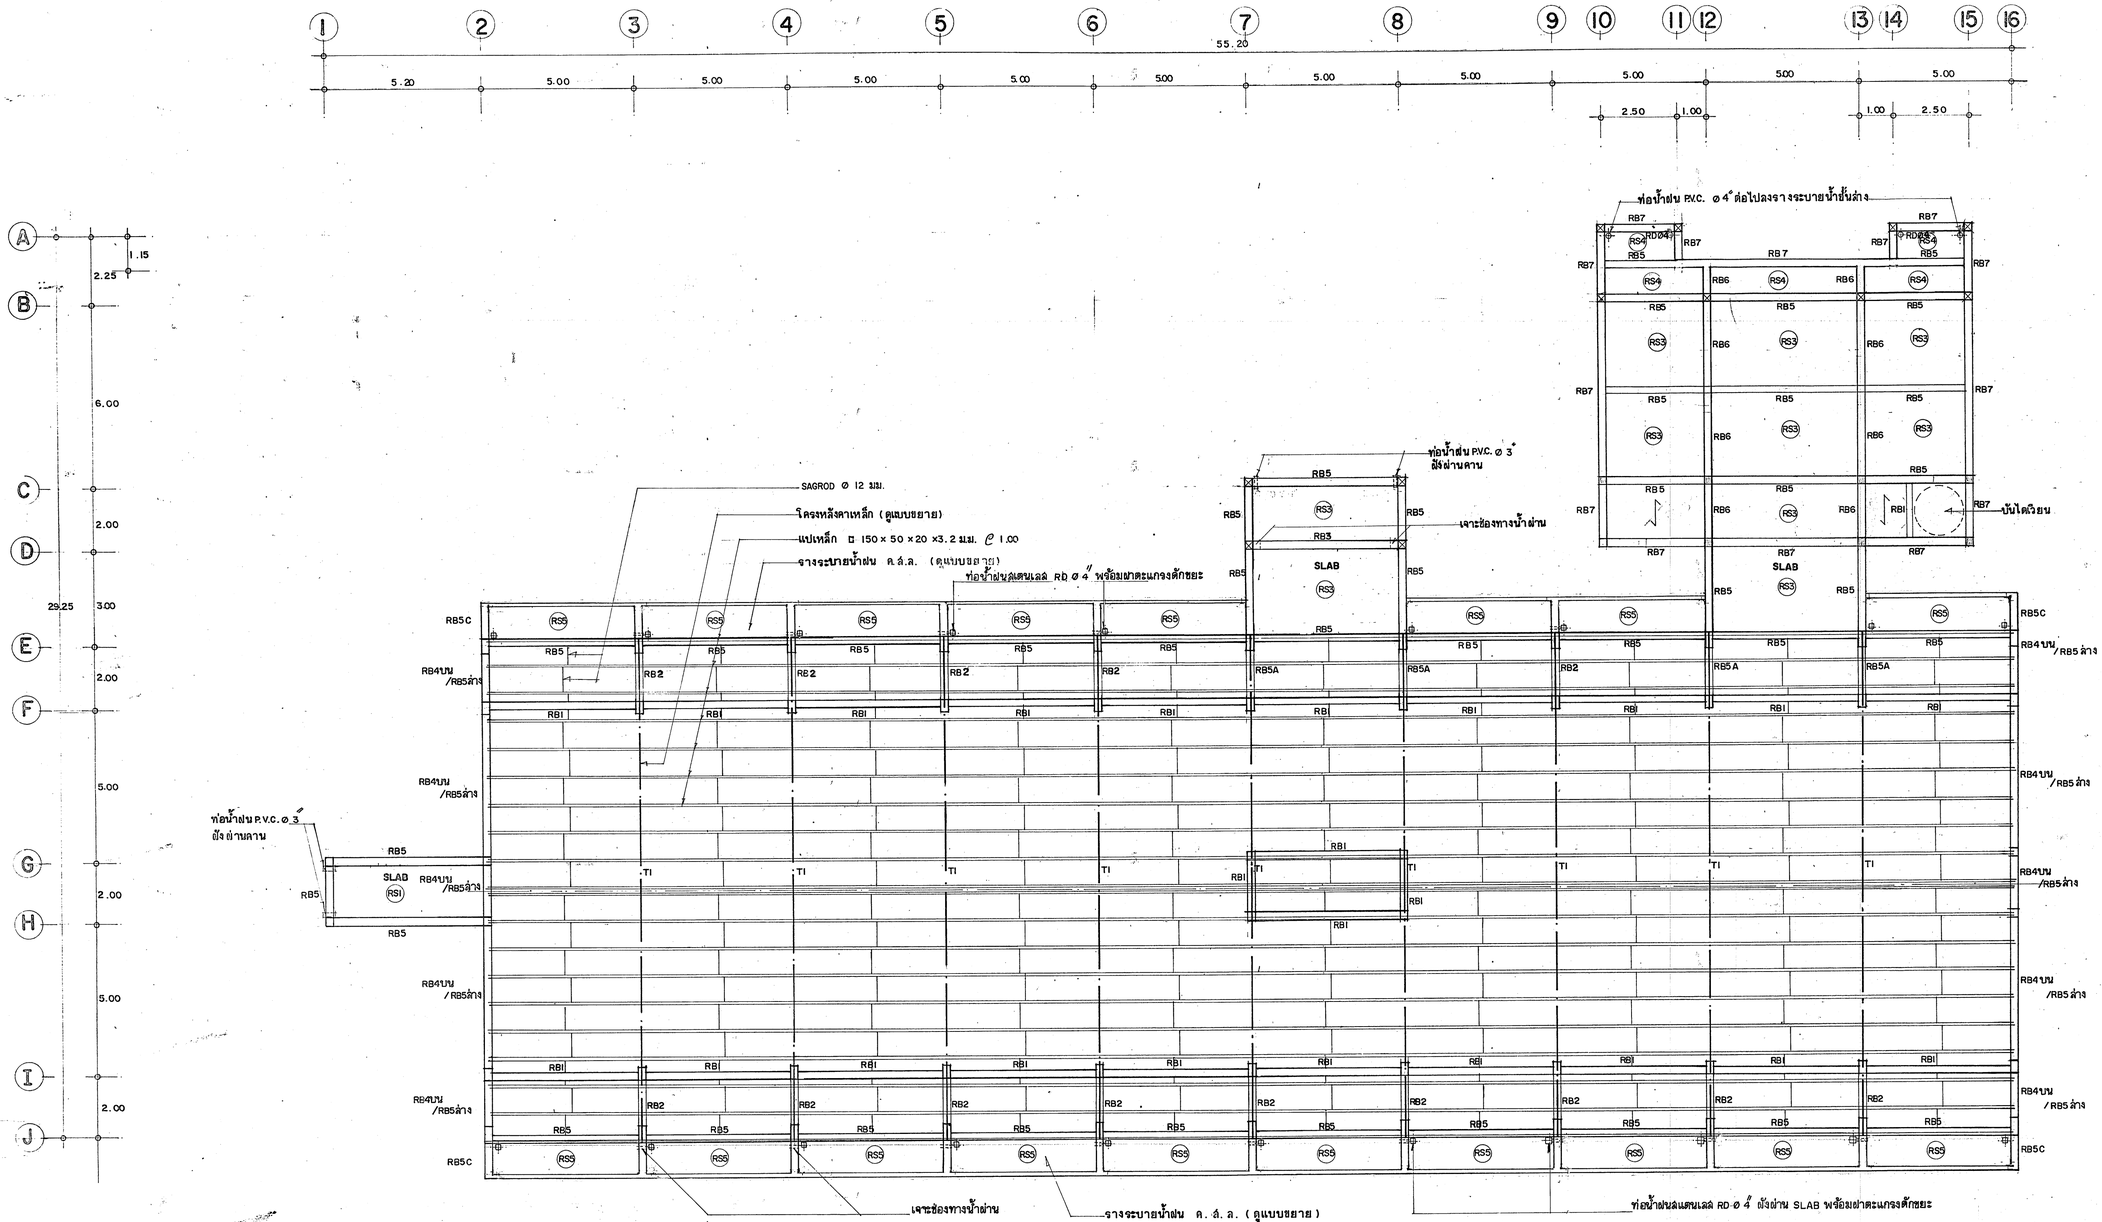

ผัง คาน โครงหลังคา

มาตราส่วน 1 : 100

ผังคาน หลังคาคลุมบันได

มาตราส่วน 1 : 100

กรมช่างโยธาทหารเรือ

ฉถาปนิก	น.อ คริษาท ศิริรังษี	ม.ค. 40
วิศวกร	น.ต. พรชัย จ้อยจำรูญ	31 ม.ค. 40
เขียน	จ.ต. วลัยต์ เนื่องจำนงค์	31 ม.ค. 40
ผู้ กอบ	น.ส.	24 กพ 40
จก.ชย.ทร	พล.ร.ต.	24 กพ 40

แบบ กรมทหาร 100 - 200 คน	หมายเลข 40-2-057
แสดง ผัง คาน โครงหลังคา	แผ่นที่ 15 รวม 20 แผ่น

(ปรับปรุงจากแบบมาตรฐาน ก.ท. 60-120) หมายเลข 06-8