

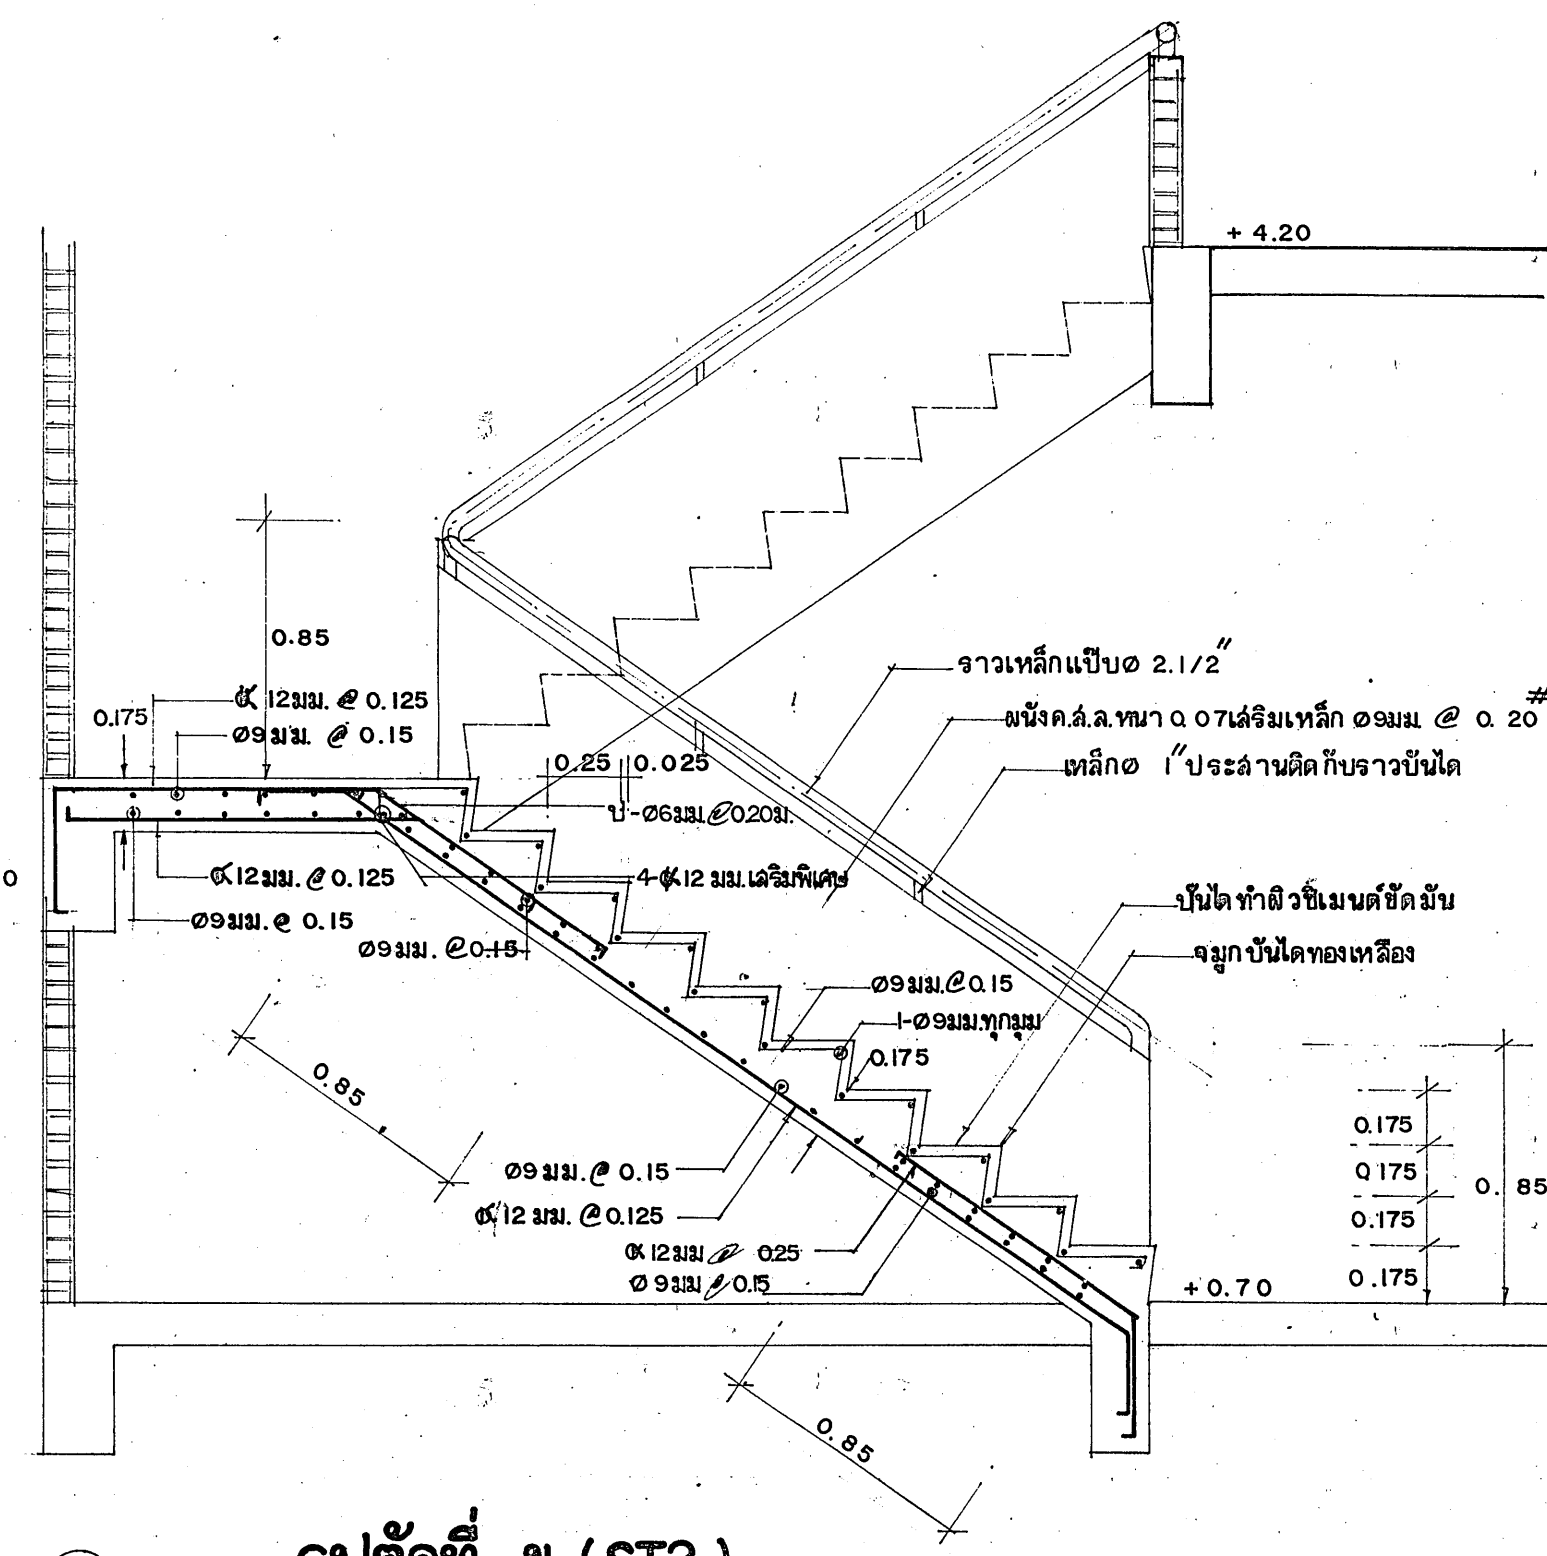



รูปตัดที่ ก (ST1)
1:25

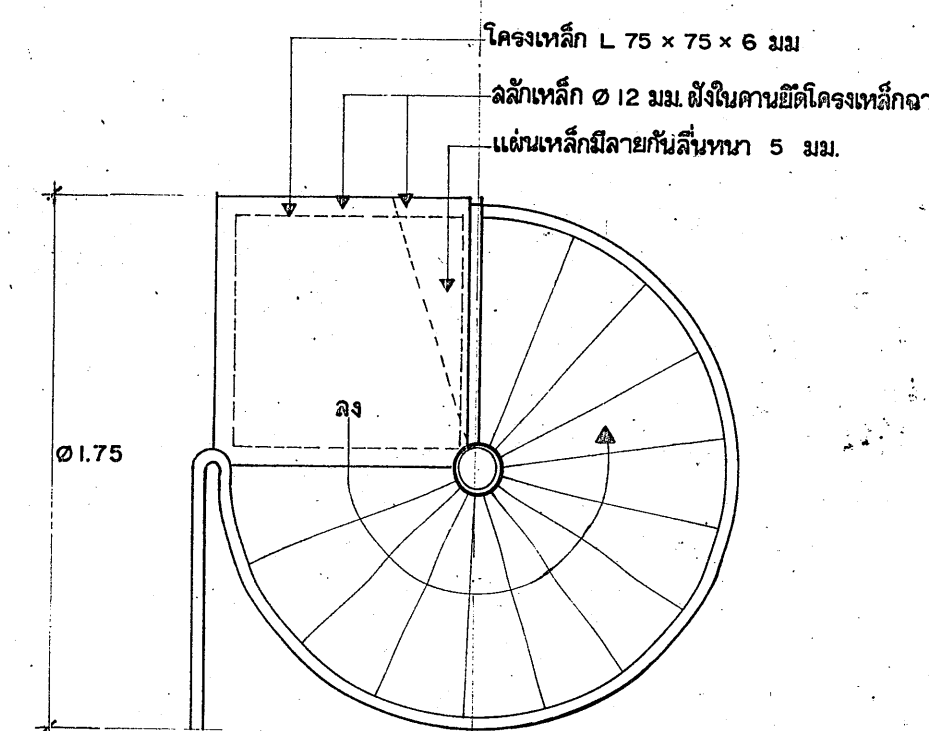


รูปตัดที่ ข (ST2)
1:25

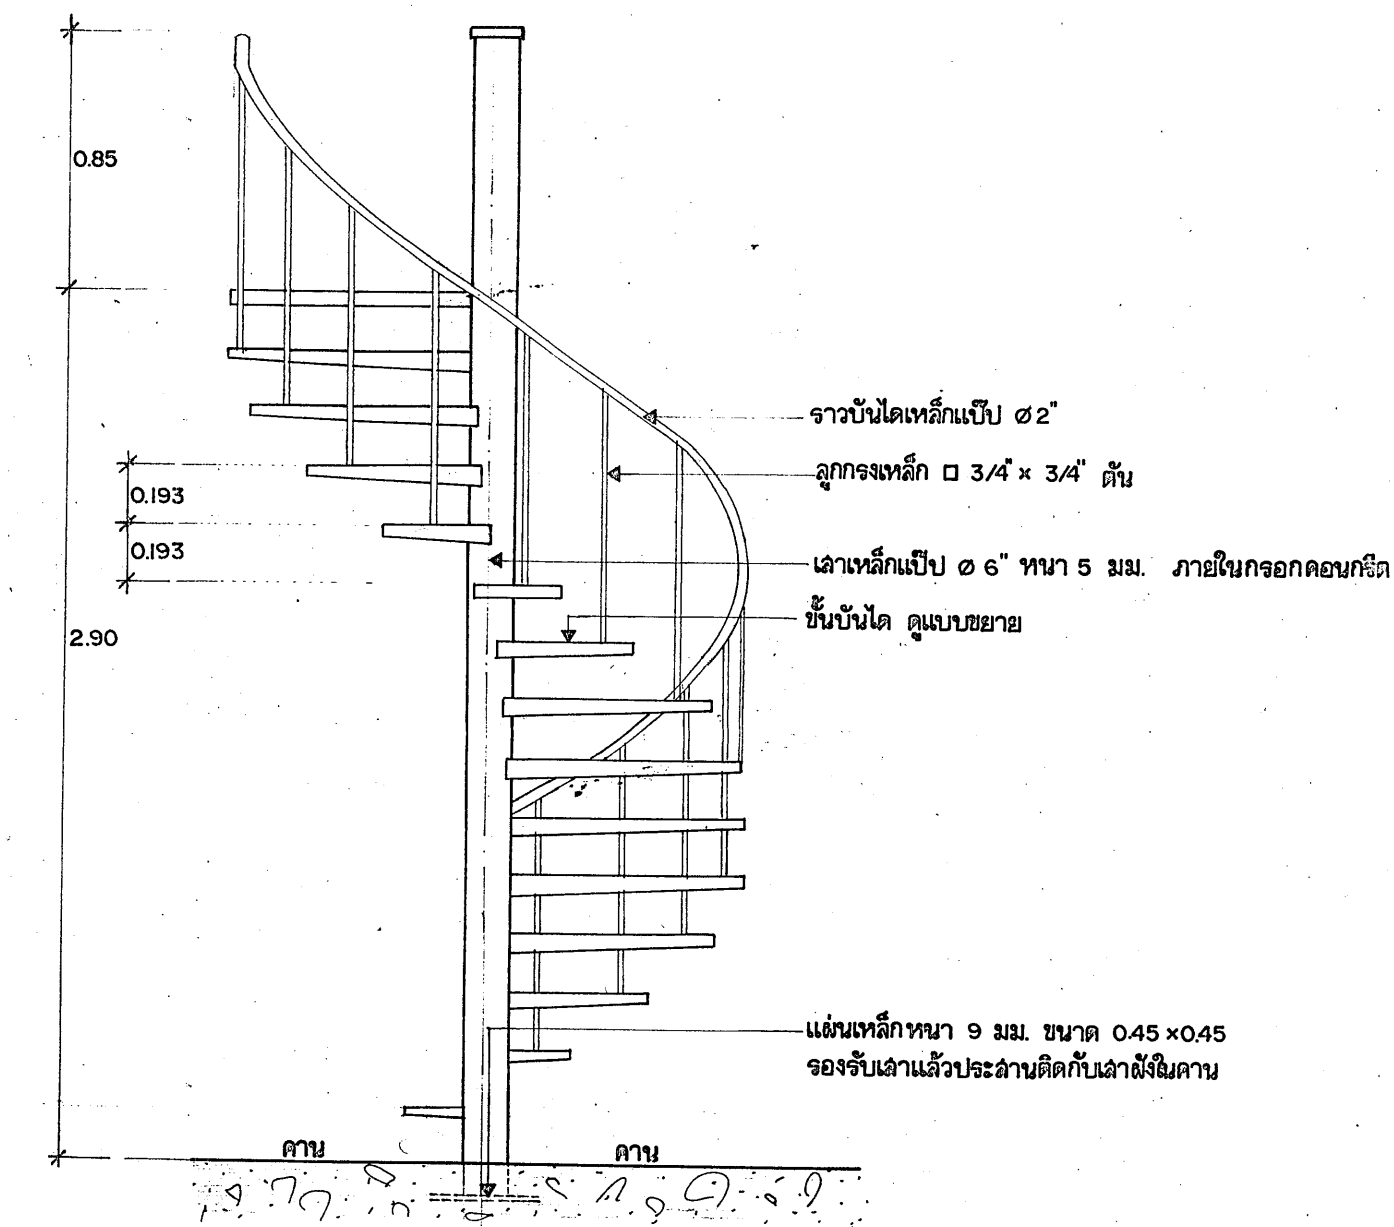


แบบขยายบันไดเวียน
มาตราส่วน 1:25

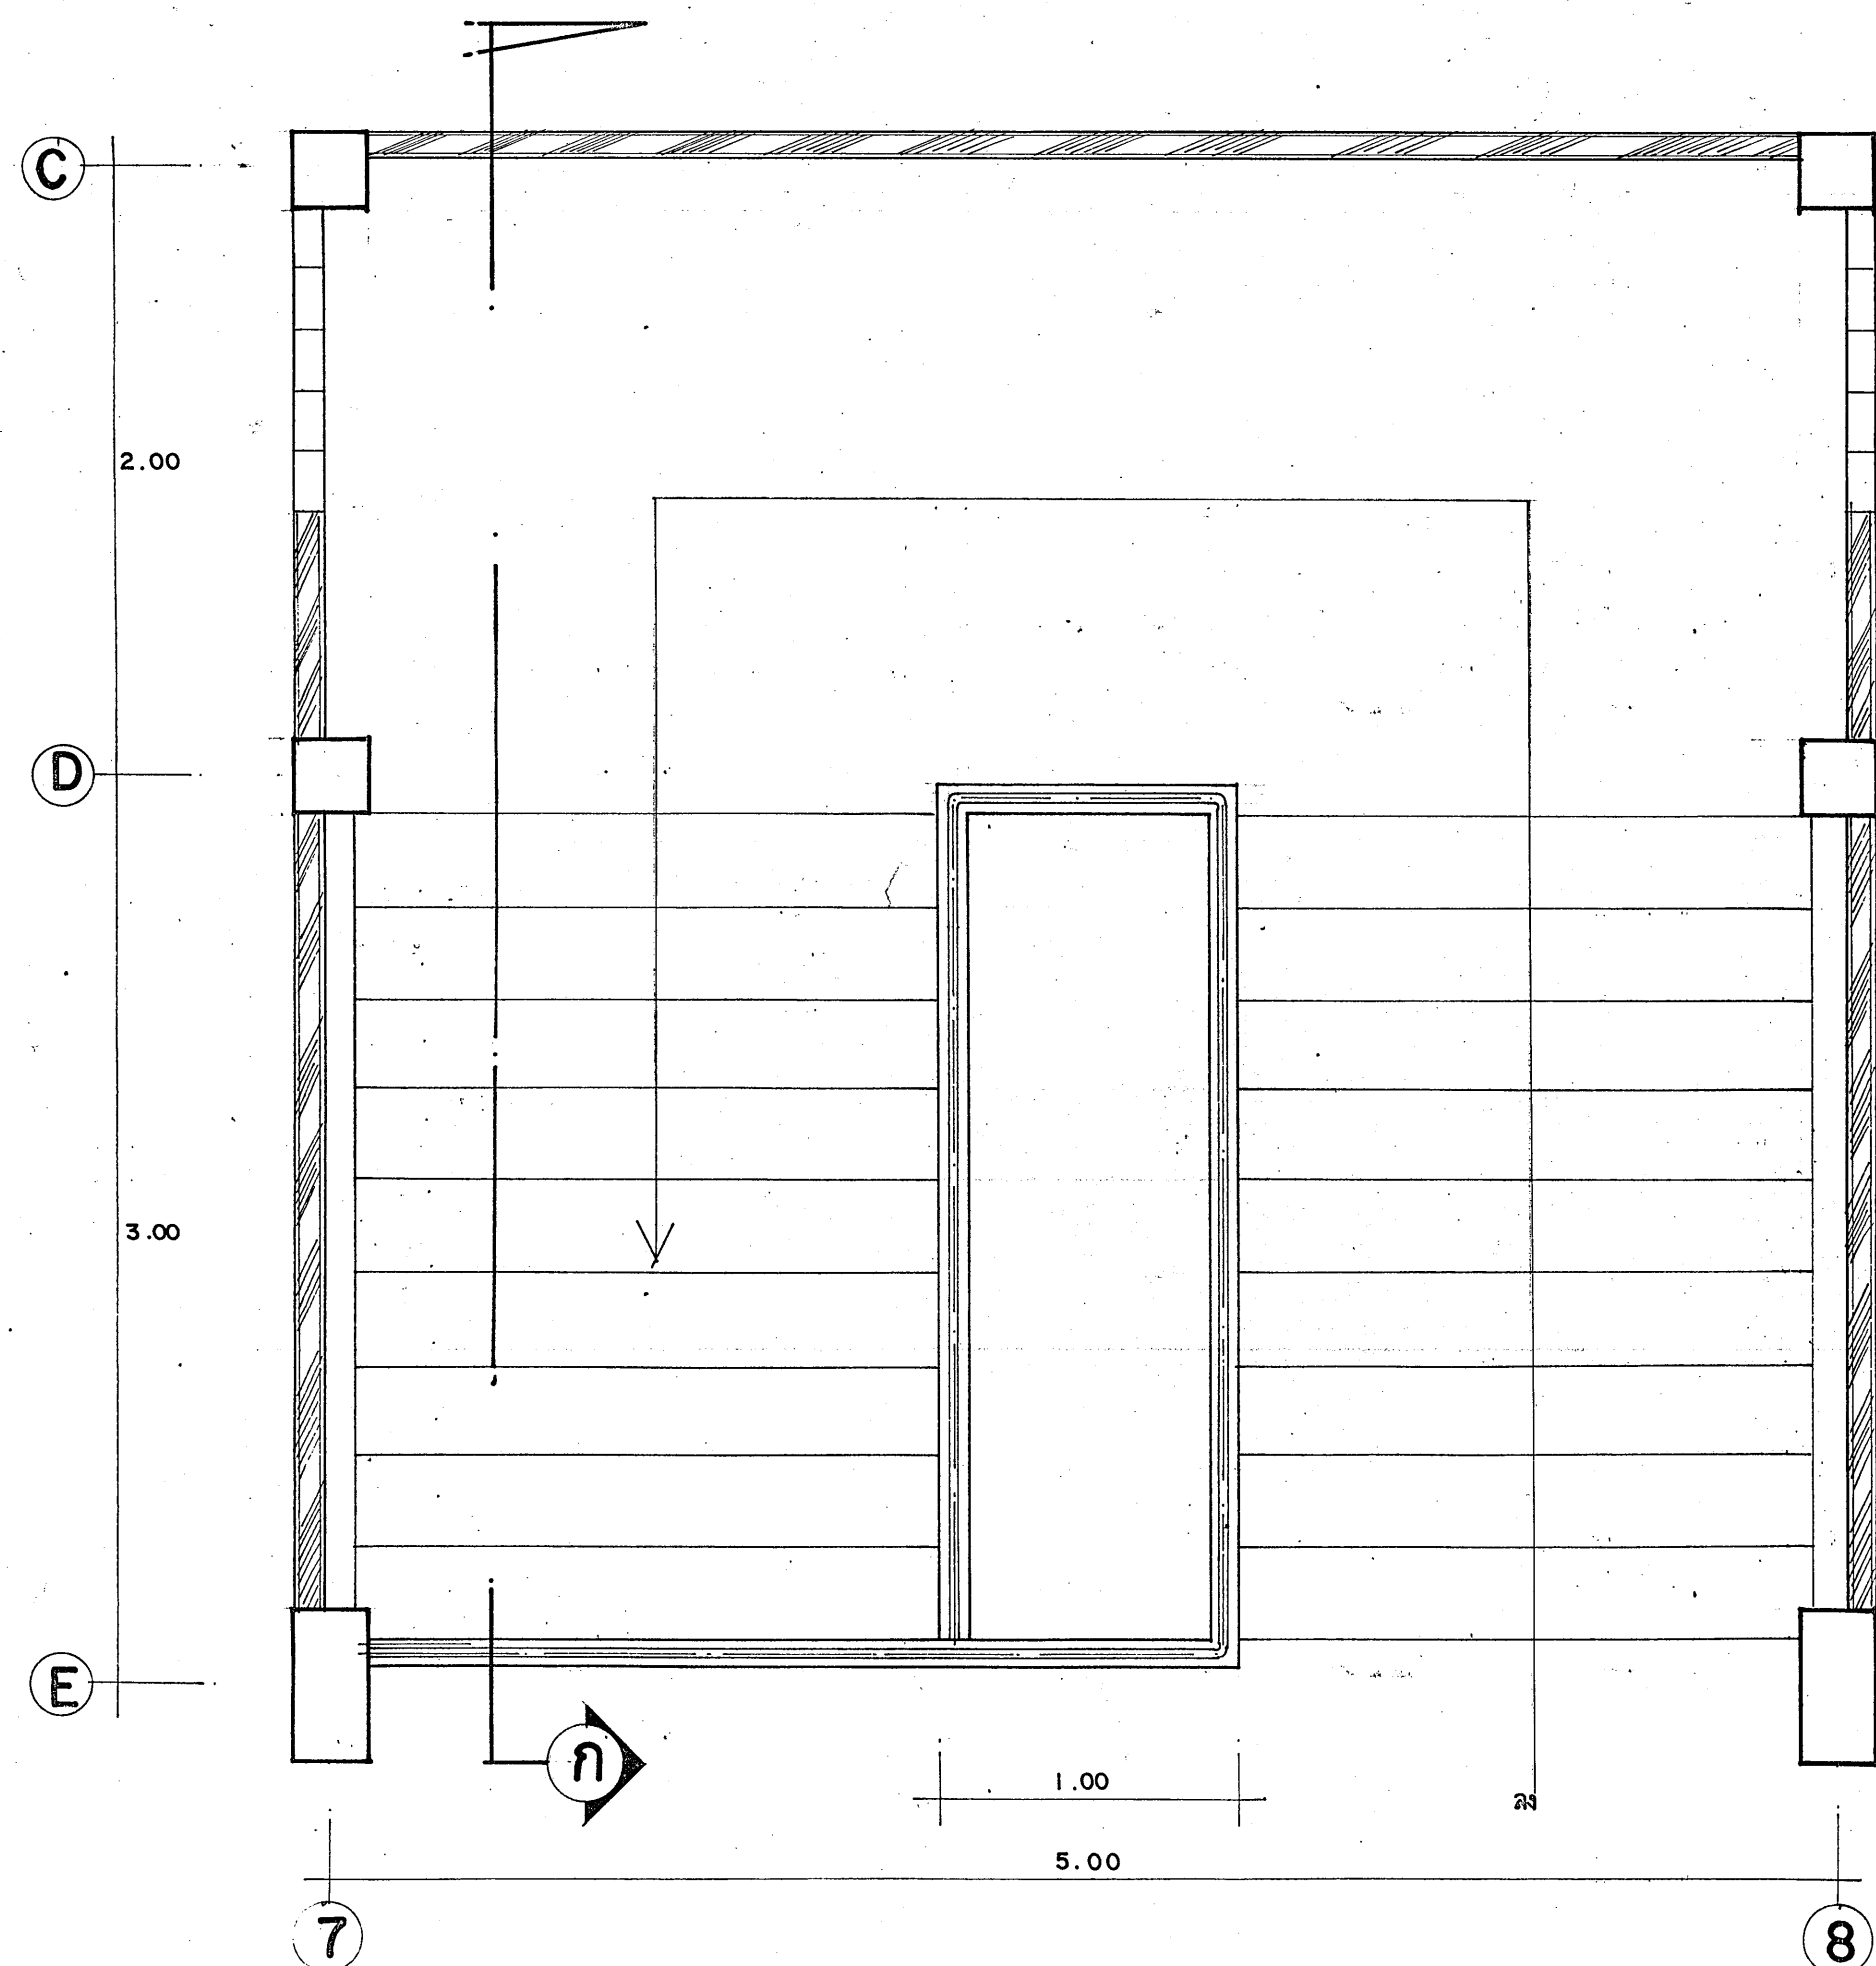


แปลนบันได ST.1
1:25

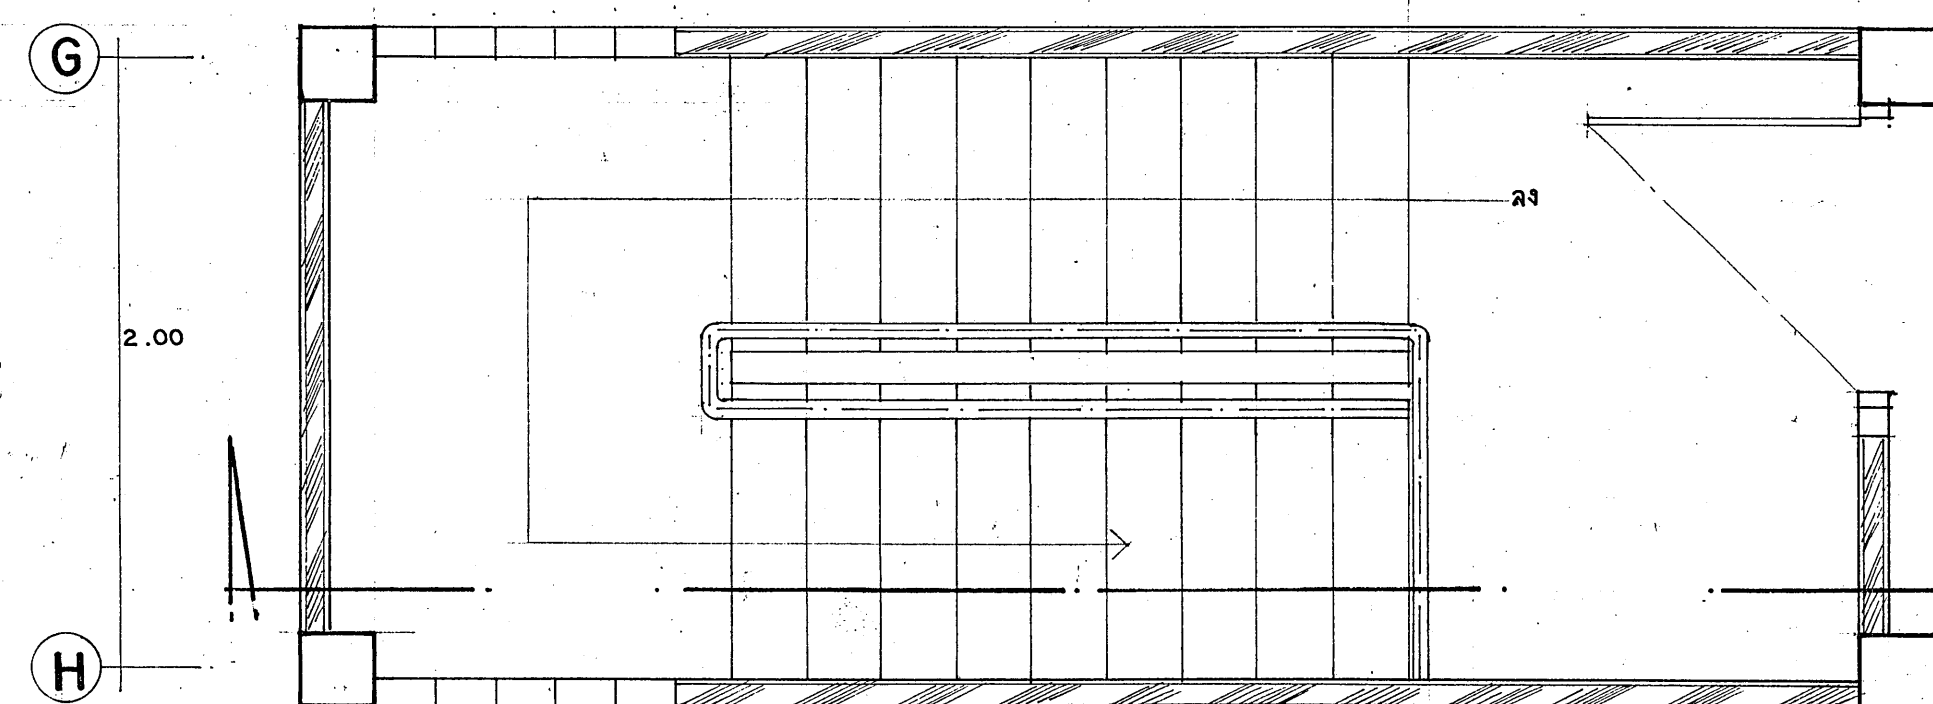


แปลนบันได ST.2
1:25

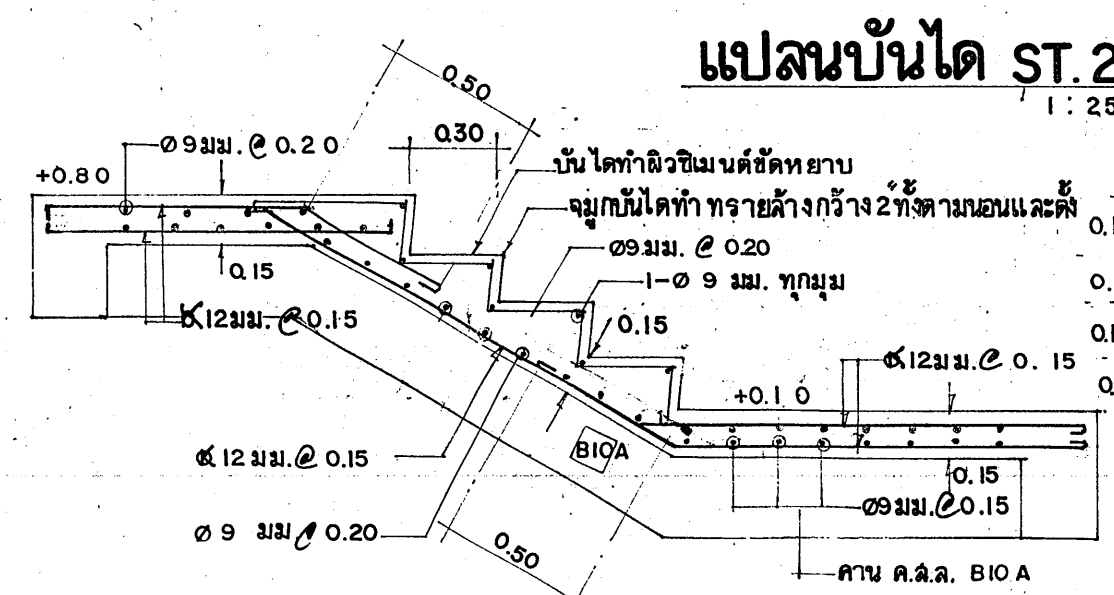


รูปตัดบันได ST.3
1:25

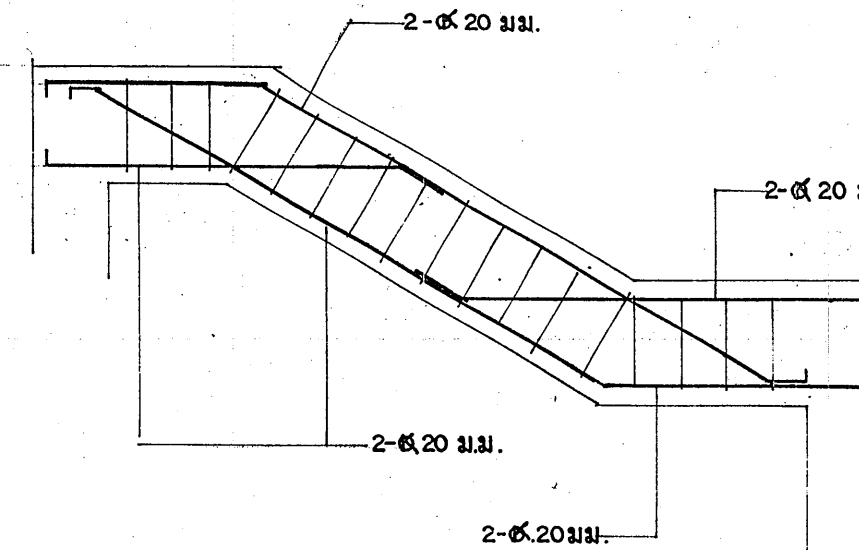

BIOA

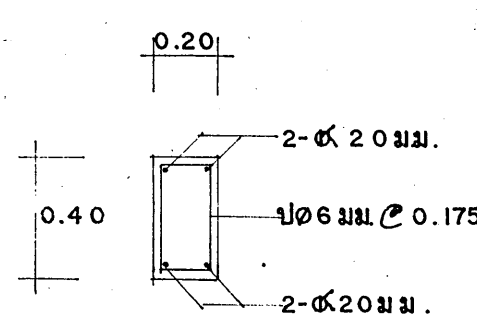

BIOA

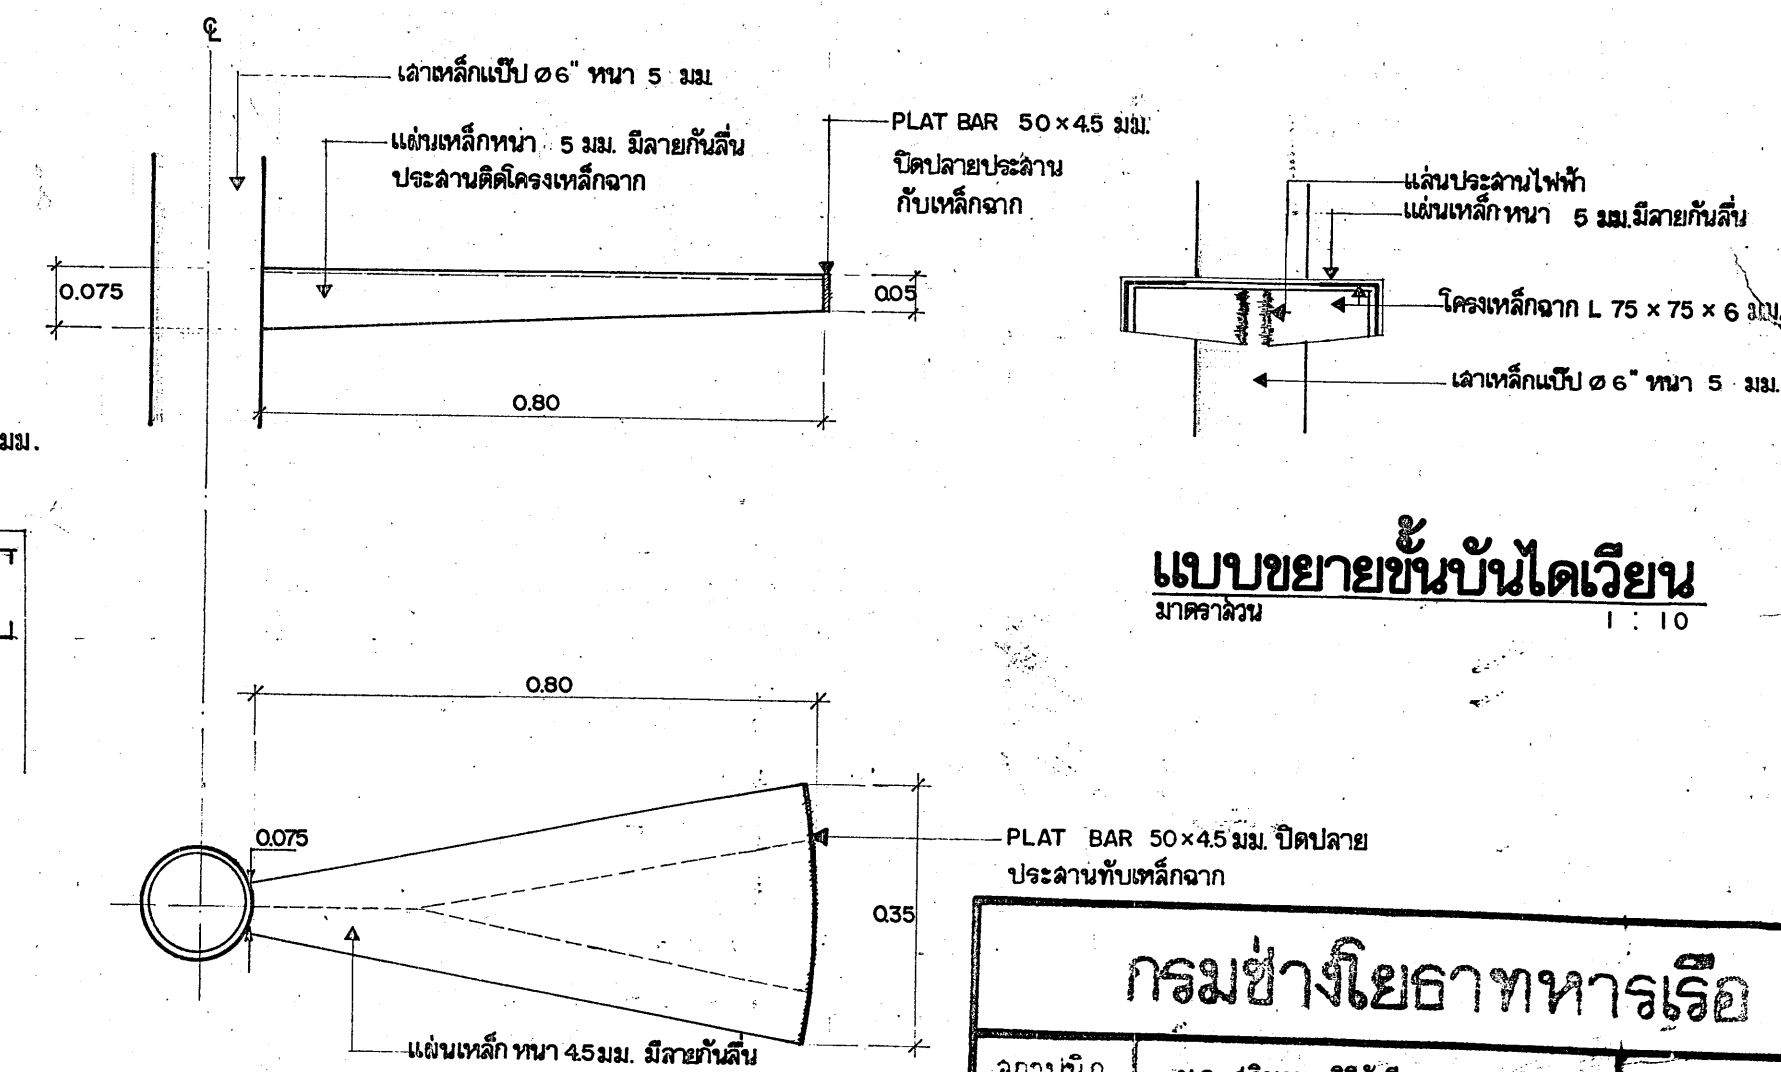

แบบขยายบันไดเวียน
มาตราส่วน 1:10

กรมช่างโยธาทหารเรือ			
สถาปนิก	น.อ. ศรินทร์ ศรีรังษิ	ม.ค. 40	
วิศวกร	น.ค. พรชัย ชัยรุ่งโรจน์	31 ม.ค. 40	
เขียน	จ.ศ. วสันต์ เบื้องจันทร์	31 ม.ค. 40	
ผอ. กอบ	น.อ. /	2 ก.พ. 40	
จก. ชัย พร	พล.ร.ต. /	24 ก.พ. 40	
แบบ		กรรพทหาร 100-200 คน	หมายเลข 40-2-057
แผ่นที่ 17		รวม 20 แผ่น	
(ปรับปรุงจากแบบมาตรฐาน รท. 60-120) หมายเลข 06-8			