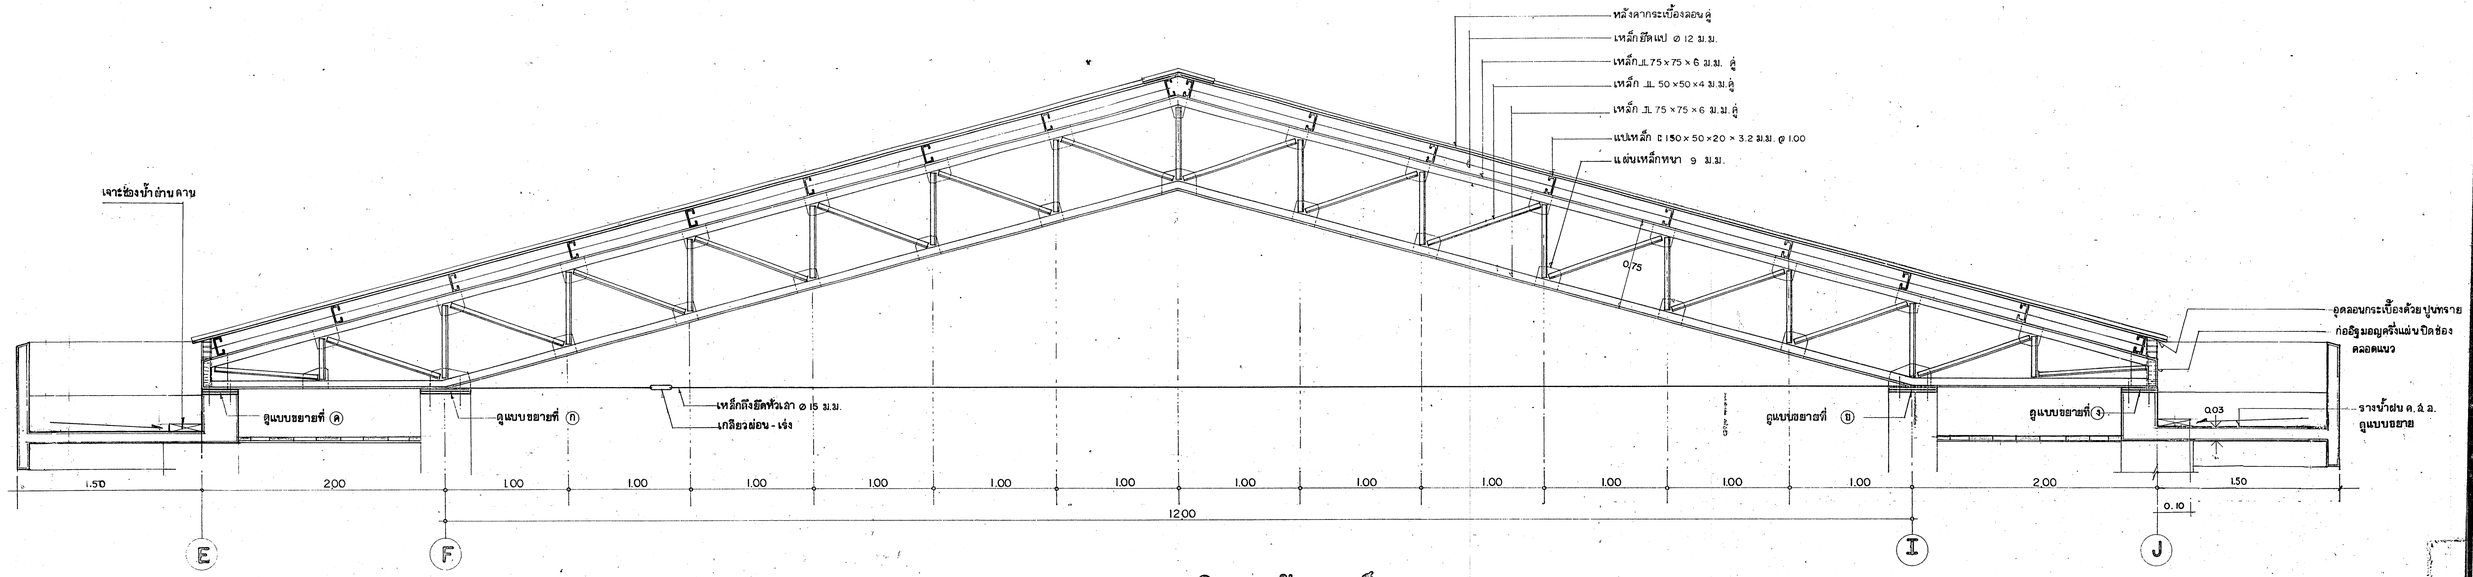

แบบขยายโครงหลังคาเหล็ก (TI)

1 : 25

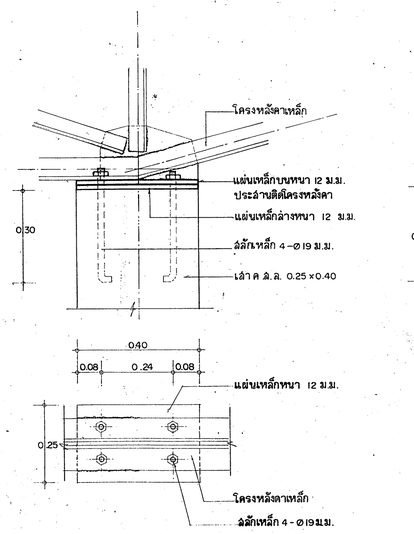

แบบขยายที่ ก

1 : 10

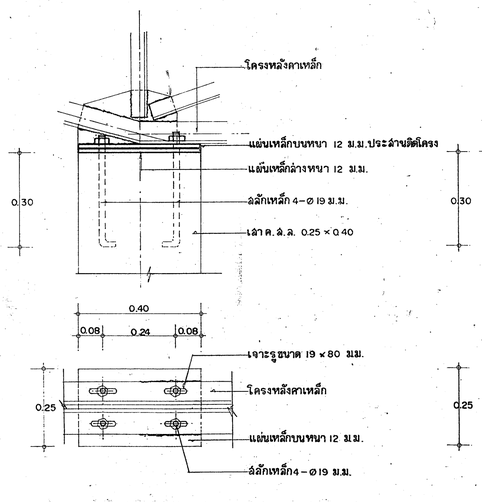

แบบขยายที่ ข

1 : 10

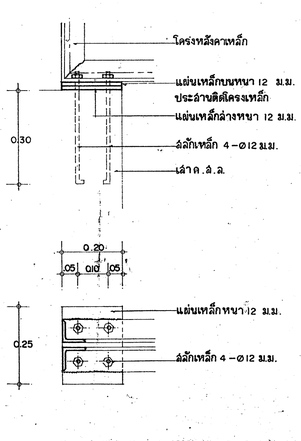

แบบขยายที่ ค

1 : 10

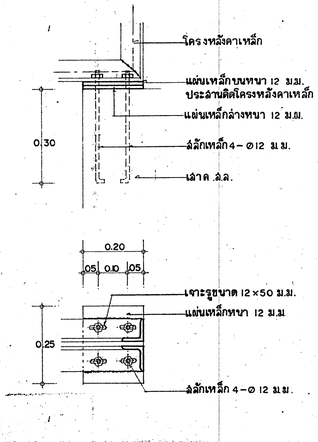

แบบขยายที่ ง

1 : 10

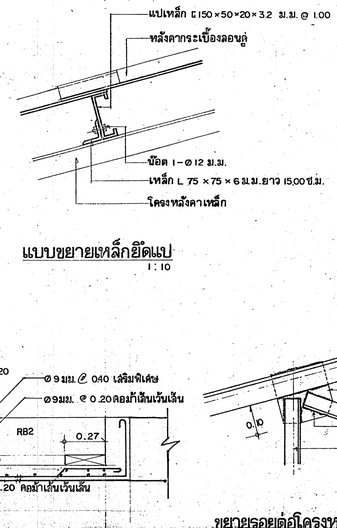

แบบขยายเหล็กยึดแป

1 : 10

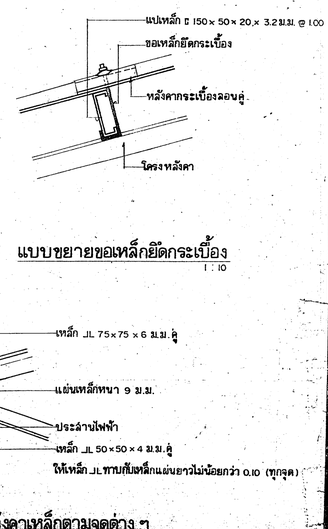

แบบขยายขอเหล็กยึดกระเบื้อง

1 : 10

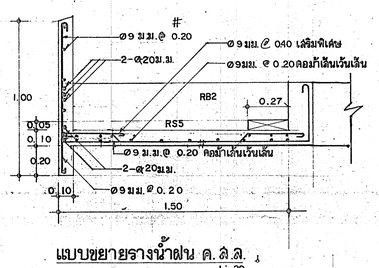

แบบขยายรางน้ำฝน ค.ส.ล.

1 : 20

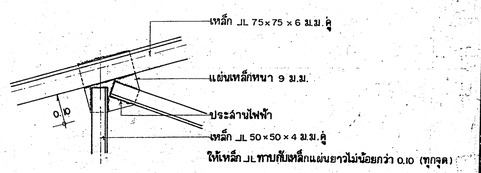

ขยายรอยต่อโครงหลังคาเหล็กตามจุดต่าง ๆ

1 : 10

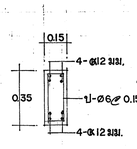

RB5A

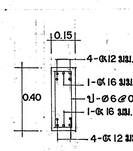

RB5C

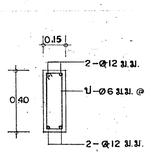

RB1

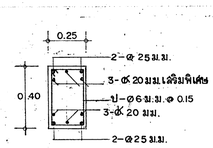

RB2 (SECT 1-1)

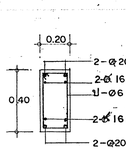

RB3

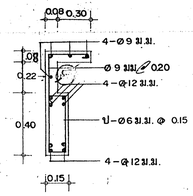

RB4

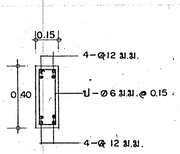

RB5

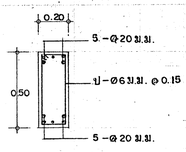

RB6

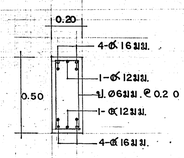

RB7

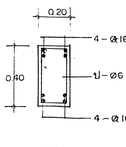

RB8

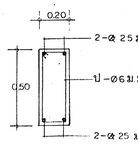

RB9

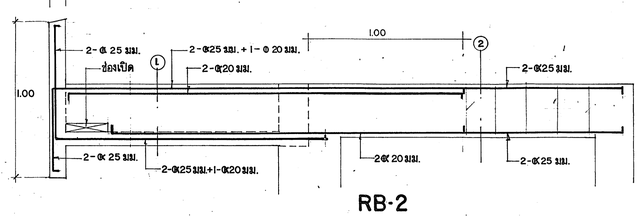

RB-2

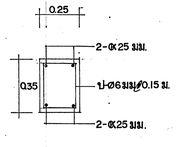

RB2 (SECT 2-2)

กรมช่างโยธาทหารบก		
ออกแบบ	น.อ. ศรินาท สิริรังษี	ม.ค. 40
ตรวจ	น.ต. พรชัย จ้อยจำนูญ	31 ม.ค. 40
เสนอ	จ.ต. วสันต์ เนื่องจำนงค์	31 ม.ค. 40
ผอ กอบ	น.อ.	24 ก.พ. 40
จก ชย ทร.	พล.ต.	4 มี.ค. 40

แบบ	หมายเลข
กรมทหาร 100-200 คน	40-2-057
แผ่นที่ แบบขยายโครงหลังคาเหล็ก แบบขยายคานหลังคา	แผ่นที่ 19 จากทั้งหมด 20 แผ่น

(ปรับปรุงจากแบบมาตรฐาน กท. 60-120) หมายเลข 06-8