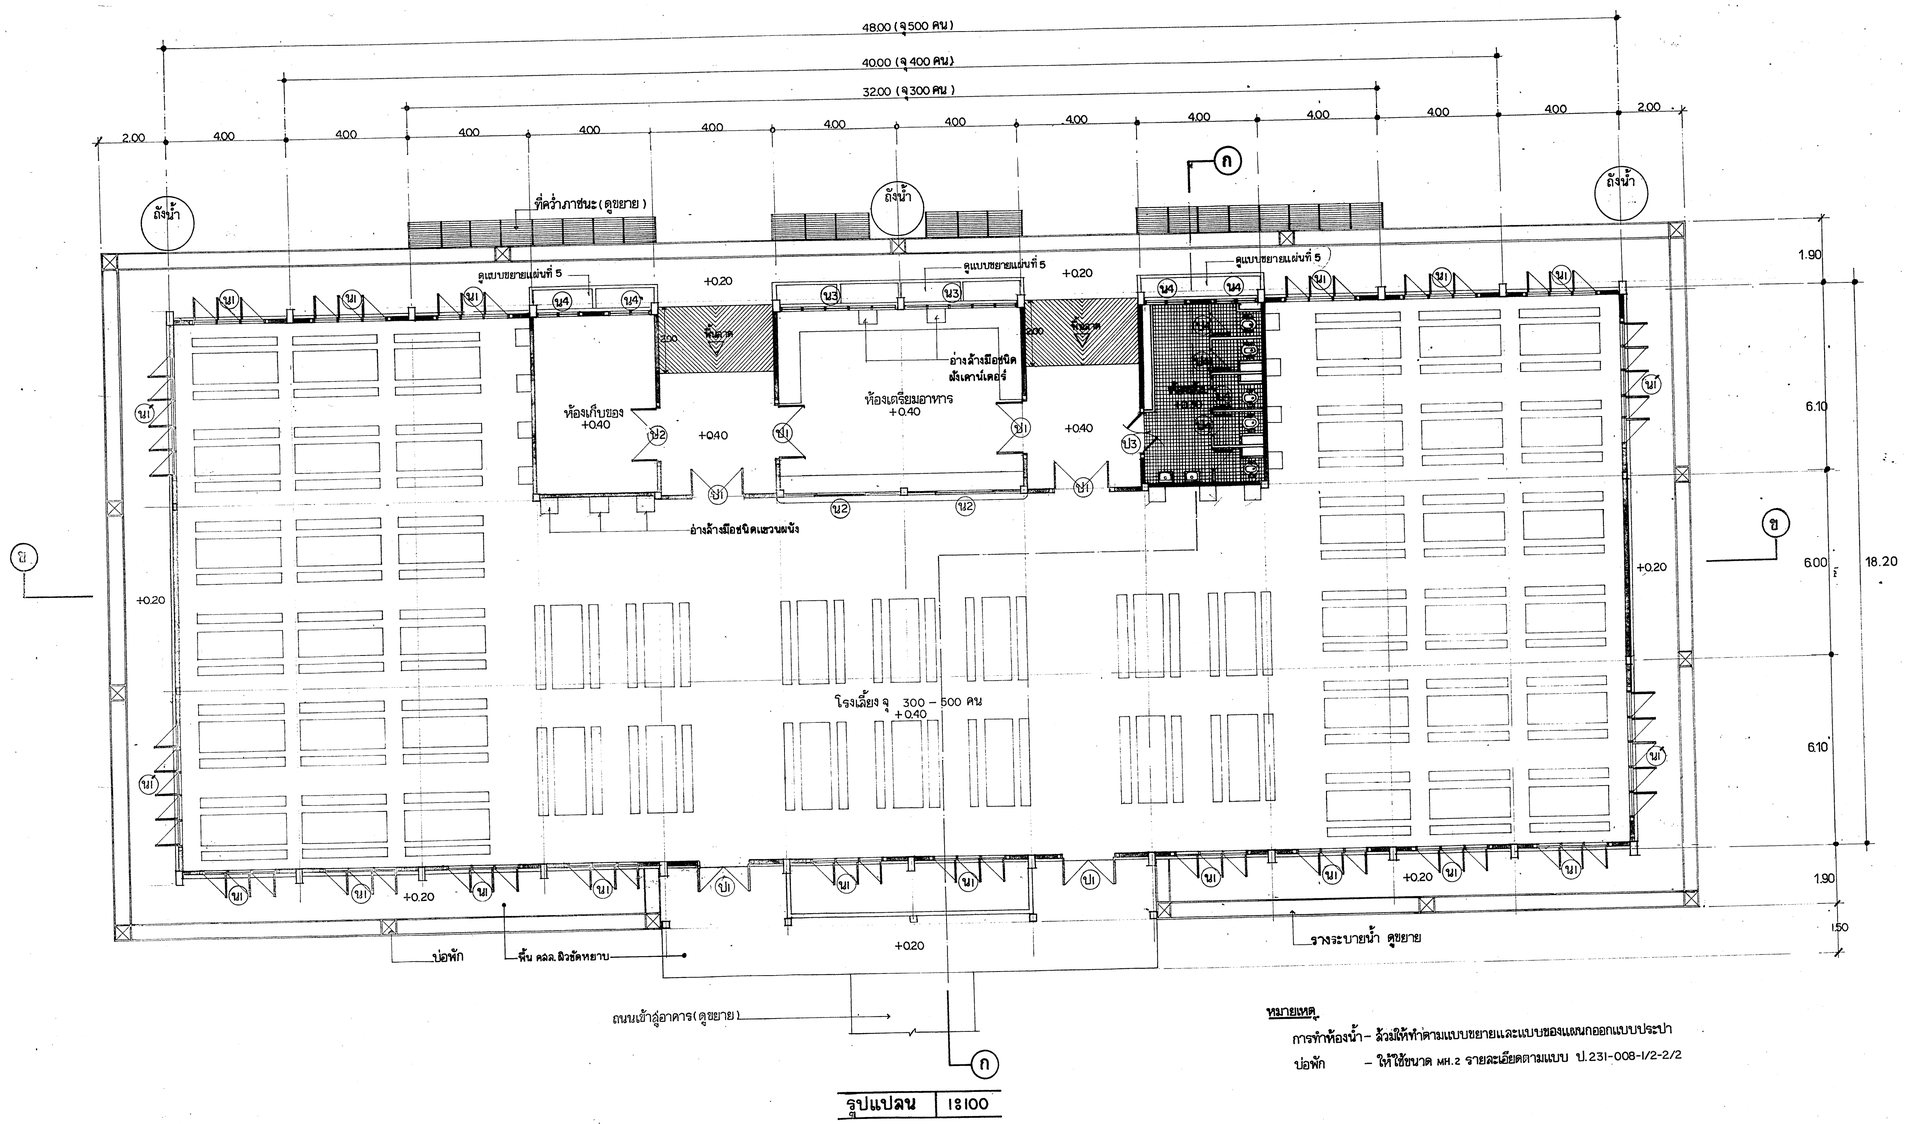

รูปแปลน 1:100

หมายเหตุ

การทำห้องน้ำ – ล้วมให้ทำตามแบบขยายและแบบของแผนกออกแบบประปา

บ่อพัก – ให้ใช้ขนาด มห.2 รายละเอียดตามแบบ ป.231-008-1/2-2/2

แบบโรงเลี้ยง	500 คน	มาตรฐานกลาโหม	08 – 8
แบบโรงเลี้ยง	400 คน	มาตรฐานกลาโหม	08 – 7
แบบโรงเลี้ยง	300 คน	มาตรฐานกลาโหม	08 – 6

กรมช่างโยธาทหารเรือ

สถาบันก	จำลองจากแบบมาตรฐาน กห. หมายเลข	
วิศวกร	08-6, 08-7, 08-8 (ทบ.)	6 มิ.ค. 35
เขียน		
ผอ.กอบ.	น.อ.	10 มี.ค. 35
จก.ชย.ทร.	พล.ร.ต.	10 มี.ค. 35

แบบ อาคารโรงเลี้ยง 300-500 คน

หมายเลข 35-2-062

แสดง : แปลนพื้น

แผ่นที่ 1 รวม 11 แผ่น

แบบโรงเลี้ยง 500 คน กห. 08-8
" 400 คน กห. 08-7
" 300 คน กห. 08-6