




รูปด้านหน้า 1:100

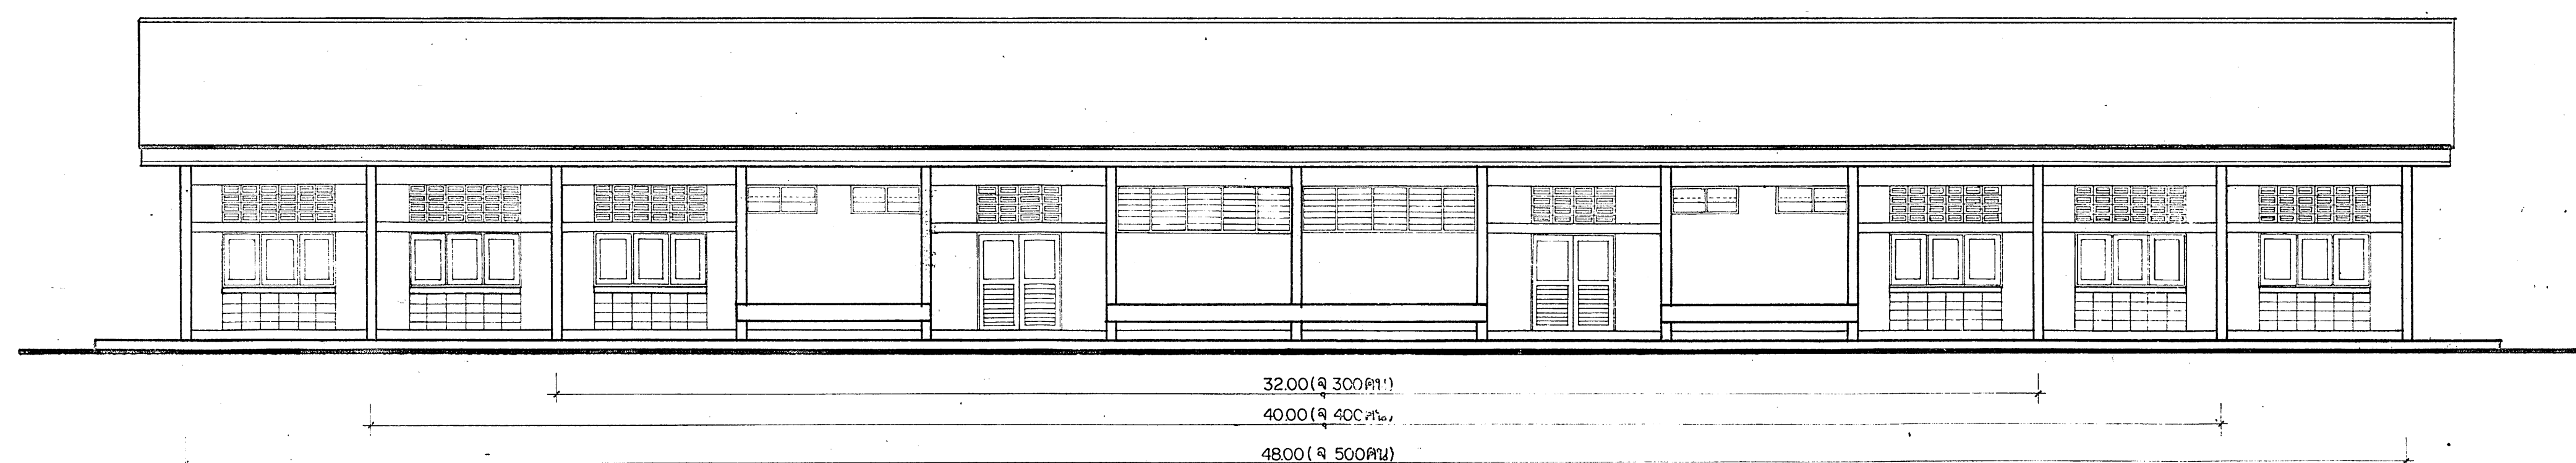

รูปด้านหลัง 1:100

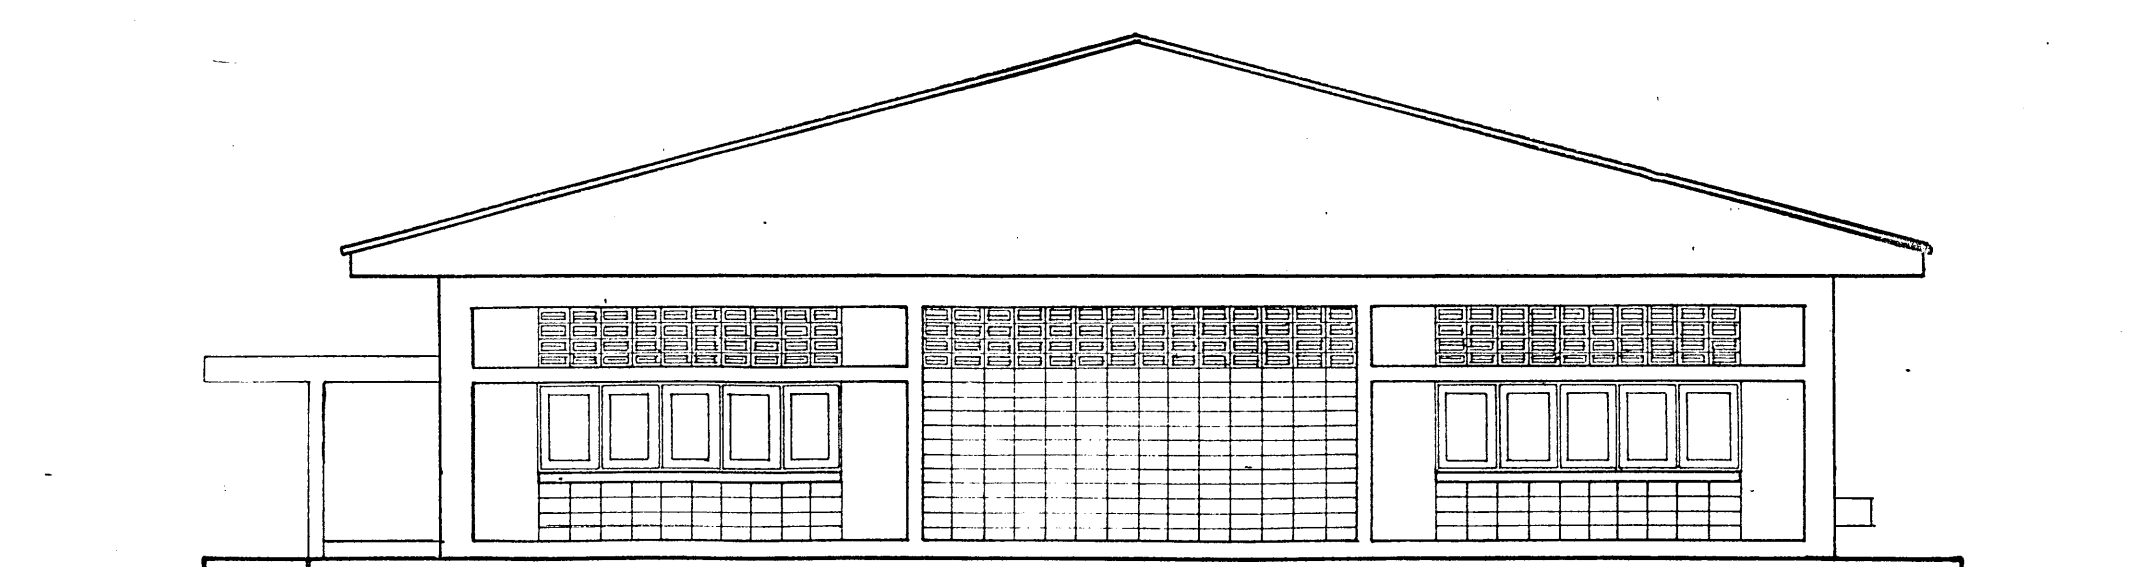

รูปด้านขวา 1:100

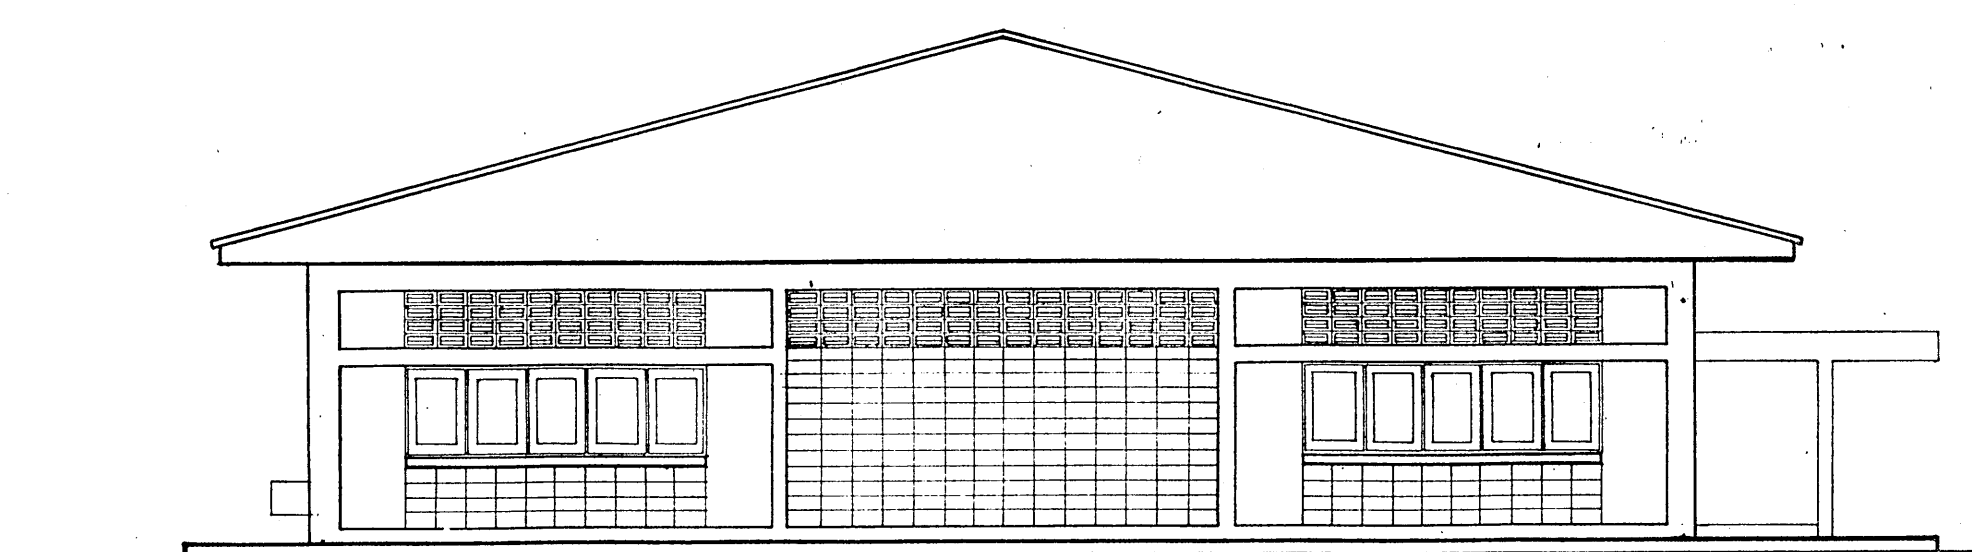

รูปด้านซ้าย 1:100

แบบโรงเลี้ยง 500 คน มาตรฐานกลางใหม่ 08 - 8  
 แบบโรงเลี้ยง 400 คน มาตรฐานกลางใหม่ 08 - 7  
 แบบโรงเลี้ยง 300 คน มาตรฐานกลางใหม่ 08 - 6

กรมช่างโยธาทหารเรือ			
สถาปนิก	จำลองจากแบบมาตรฐาน กท. หมายเลข		
วิศวกร	08-6, 08-7, 08-8 (ทบ.)	6 มี.ค. 35	
เขียน			
ผอ.กอง	น.อ. <i>[Signature]</i>	10 มี.ค. 35	
จก.ชัยพร	พล.ร.ต. <i>[Signature]</i>	10 มี.ค. 35	
แบบ อาคารโรงเลี้ยง 300-500 คน		หมายเลข 35-2-062	
แสดง: รูปด้านหน้า, รูปด้านหลัง, รูปด้านขวา, รูปด้านซ้าย		แผ่นที่ 2	
		รวม 11 แผ่น	
แบบโรงเลี้ยง 500 คน กท. 08-8 400 คน กท. 08-7 300 คน กท. 08-6			