




รูปตัด E-E 1:25

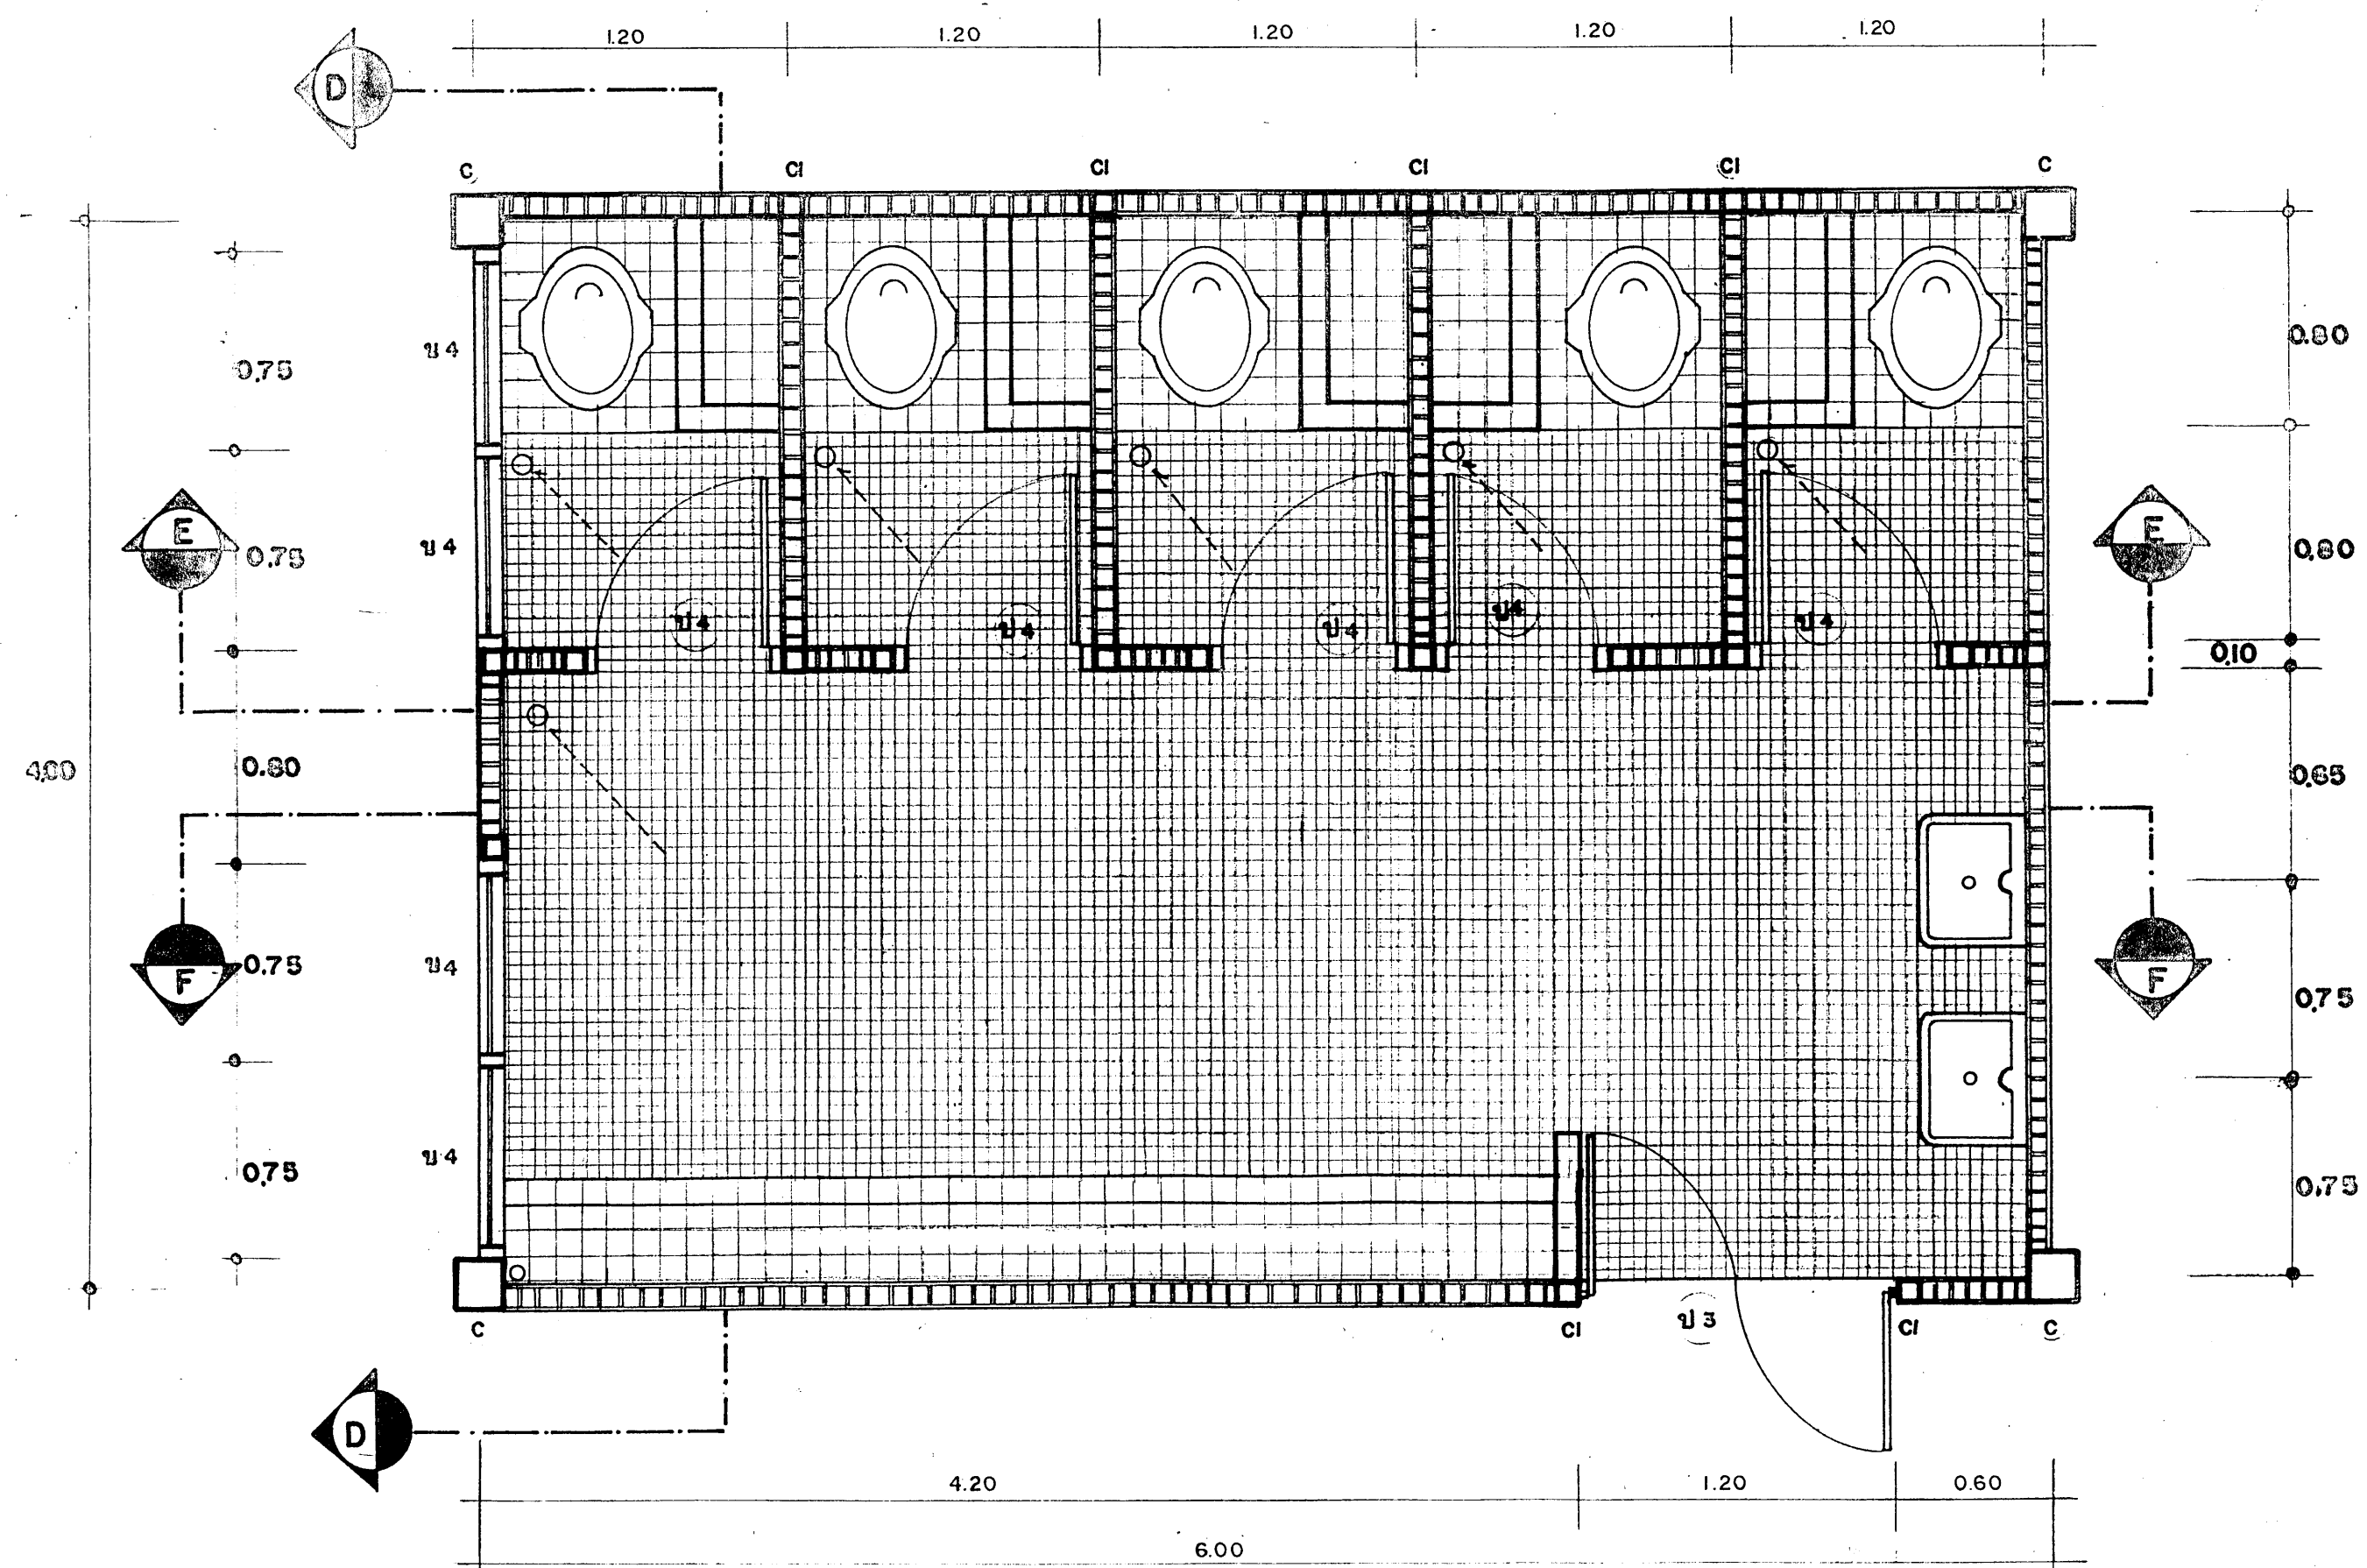



แปลนพื้นที่ห้องชุด 1:25

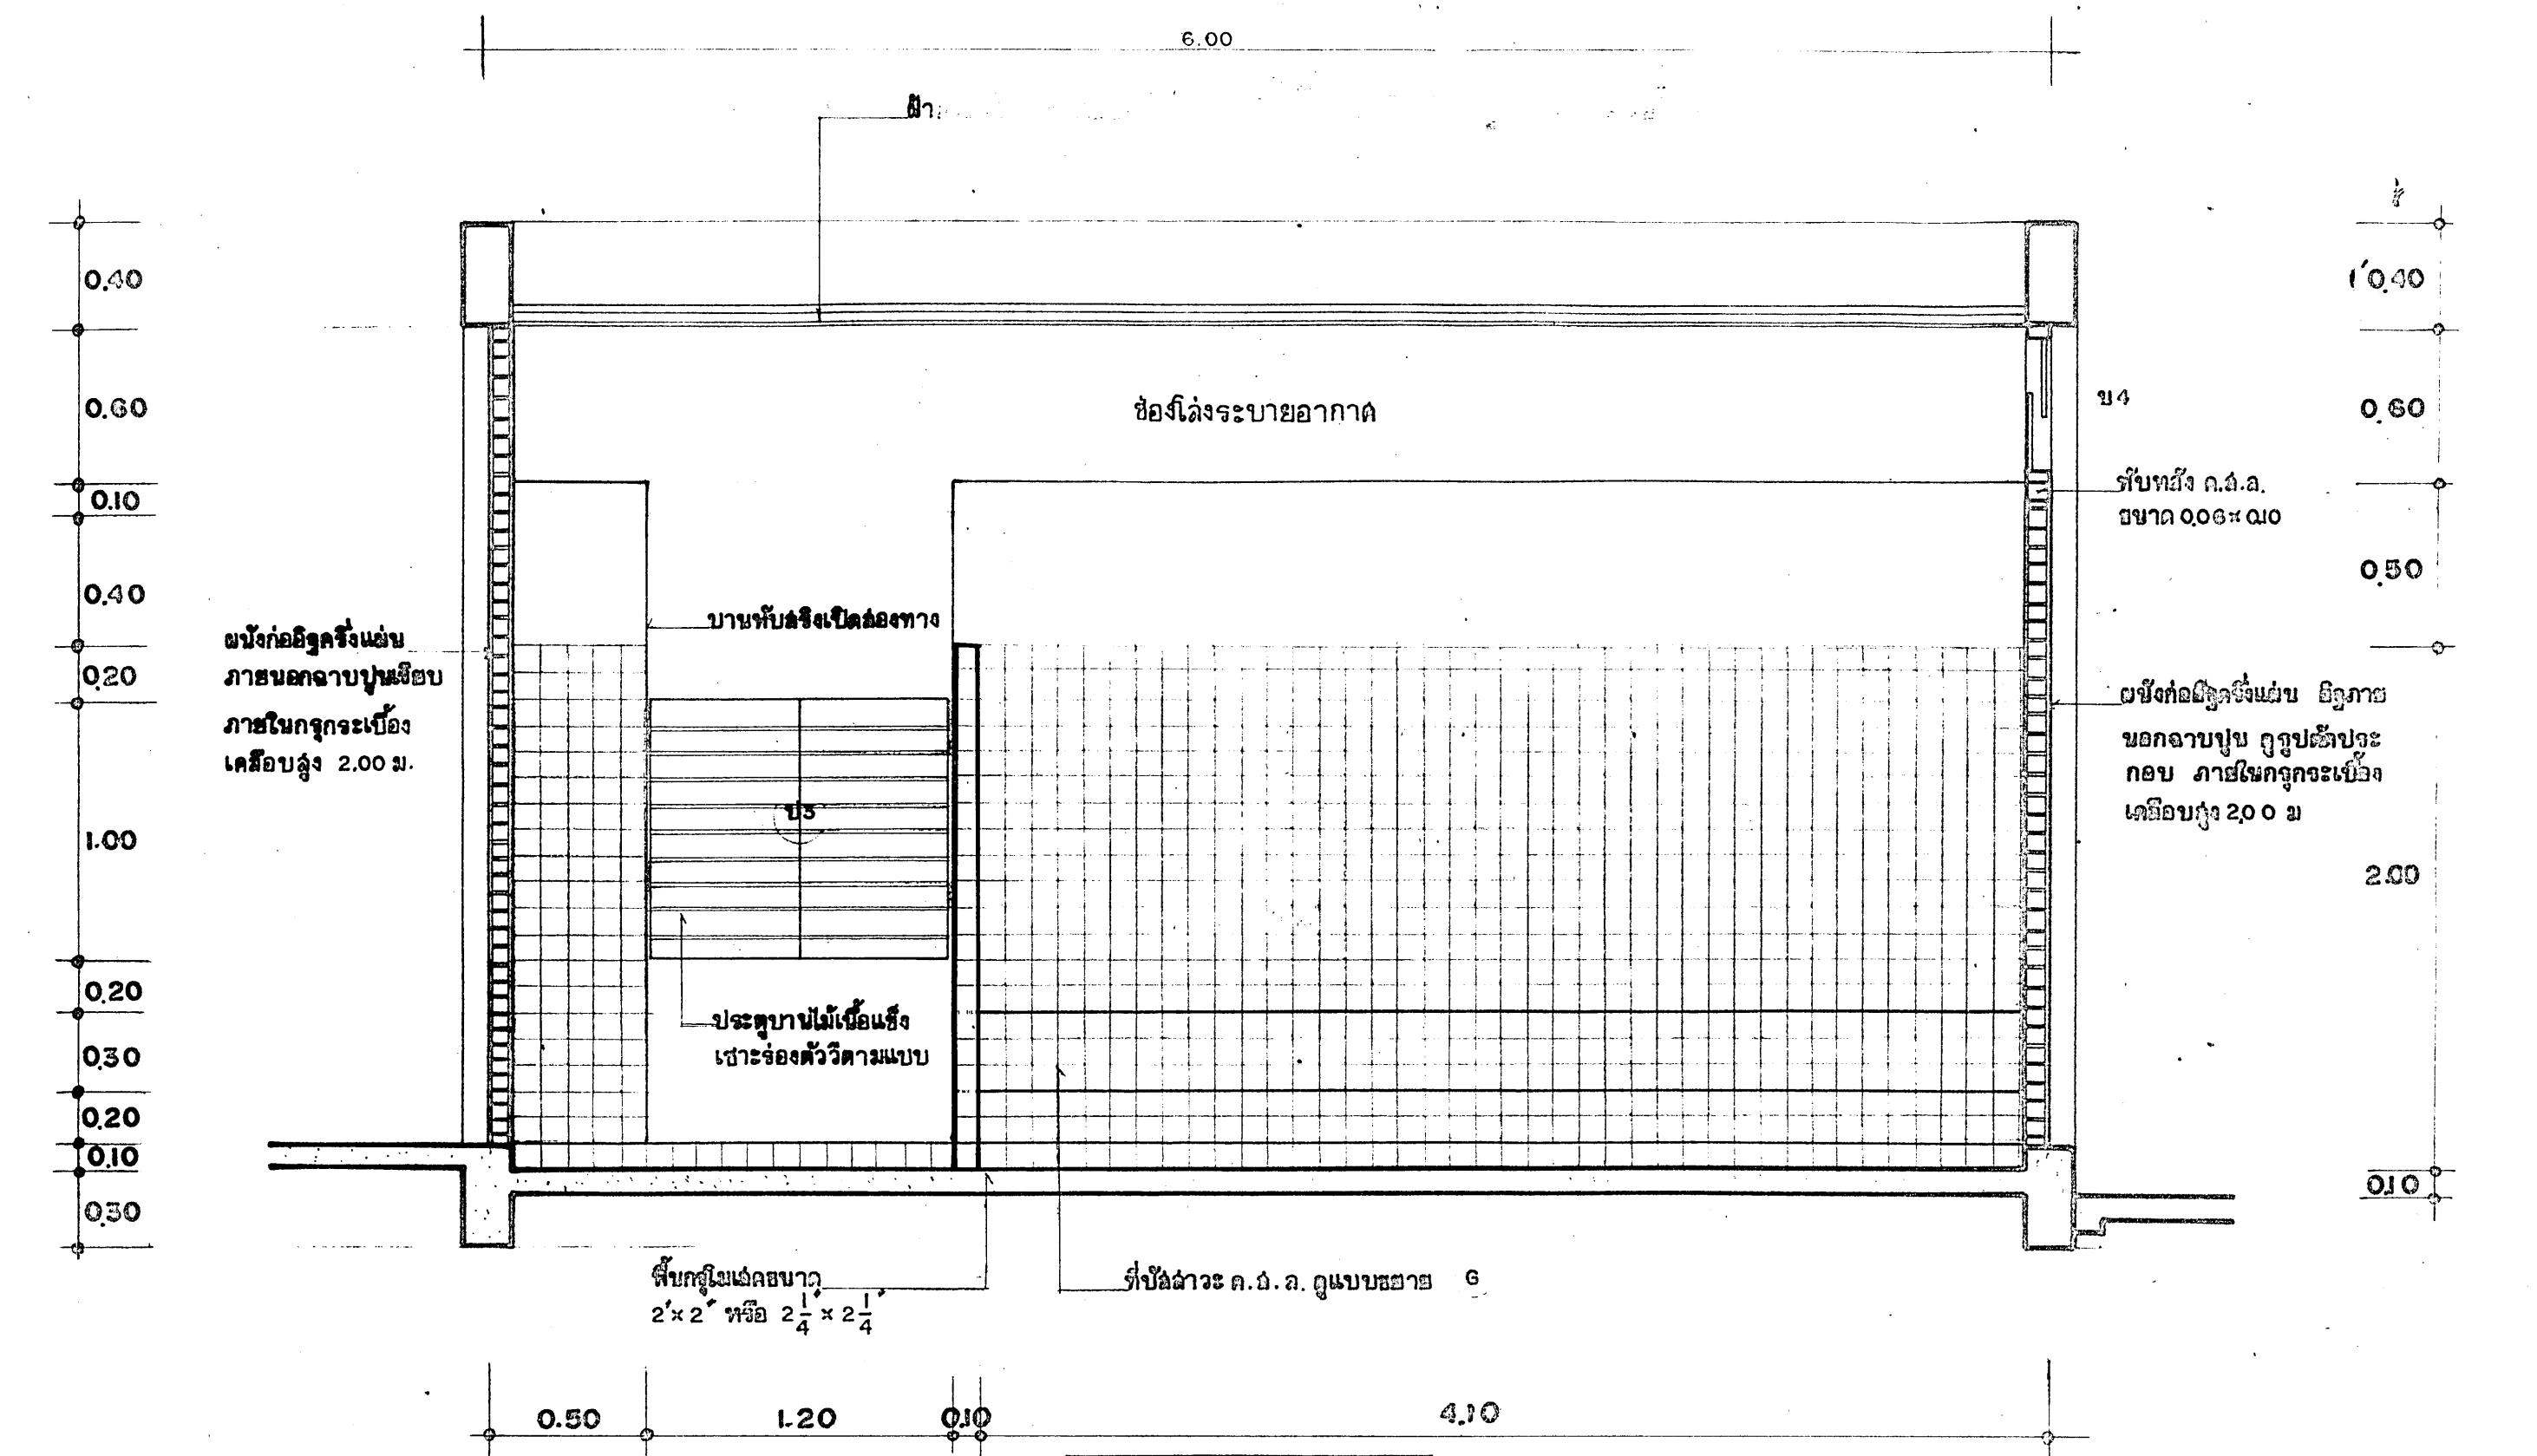

รูปตัด F-F 1:25

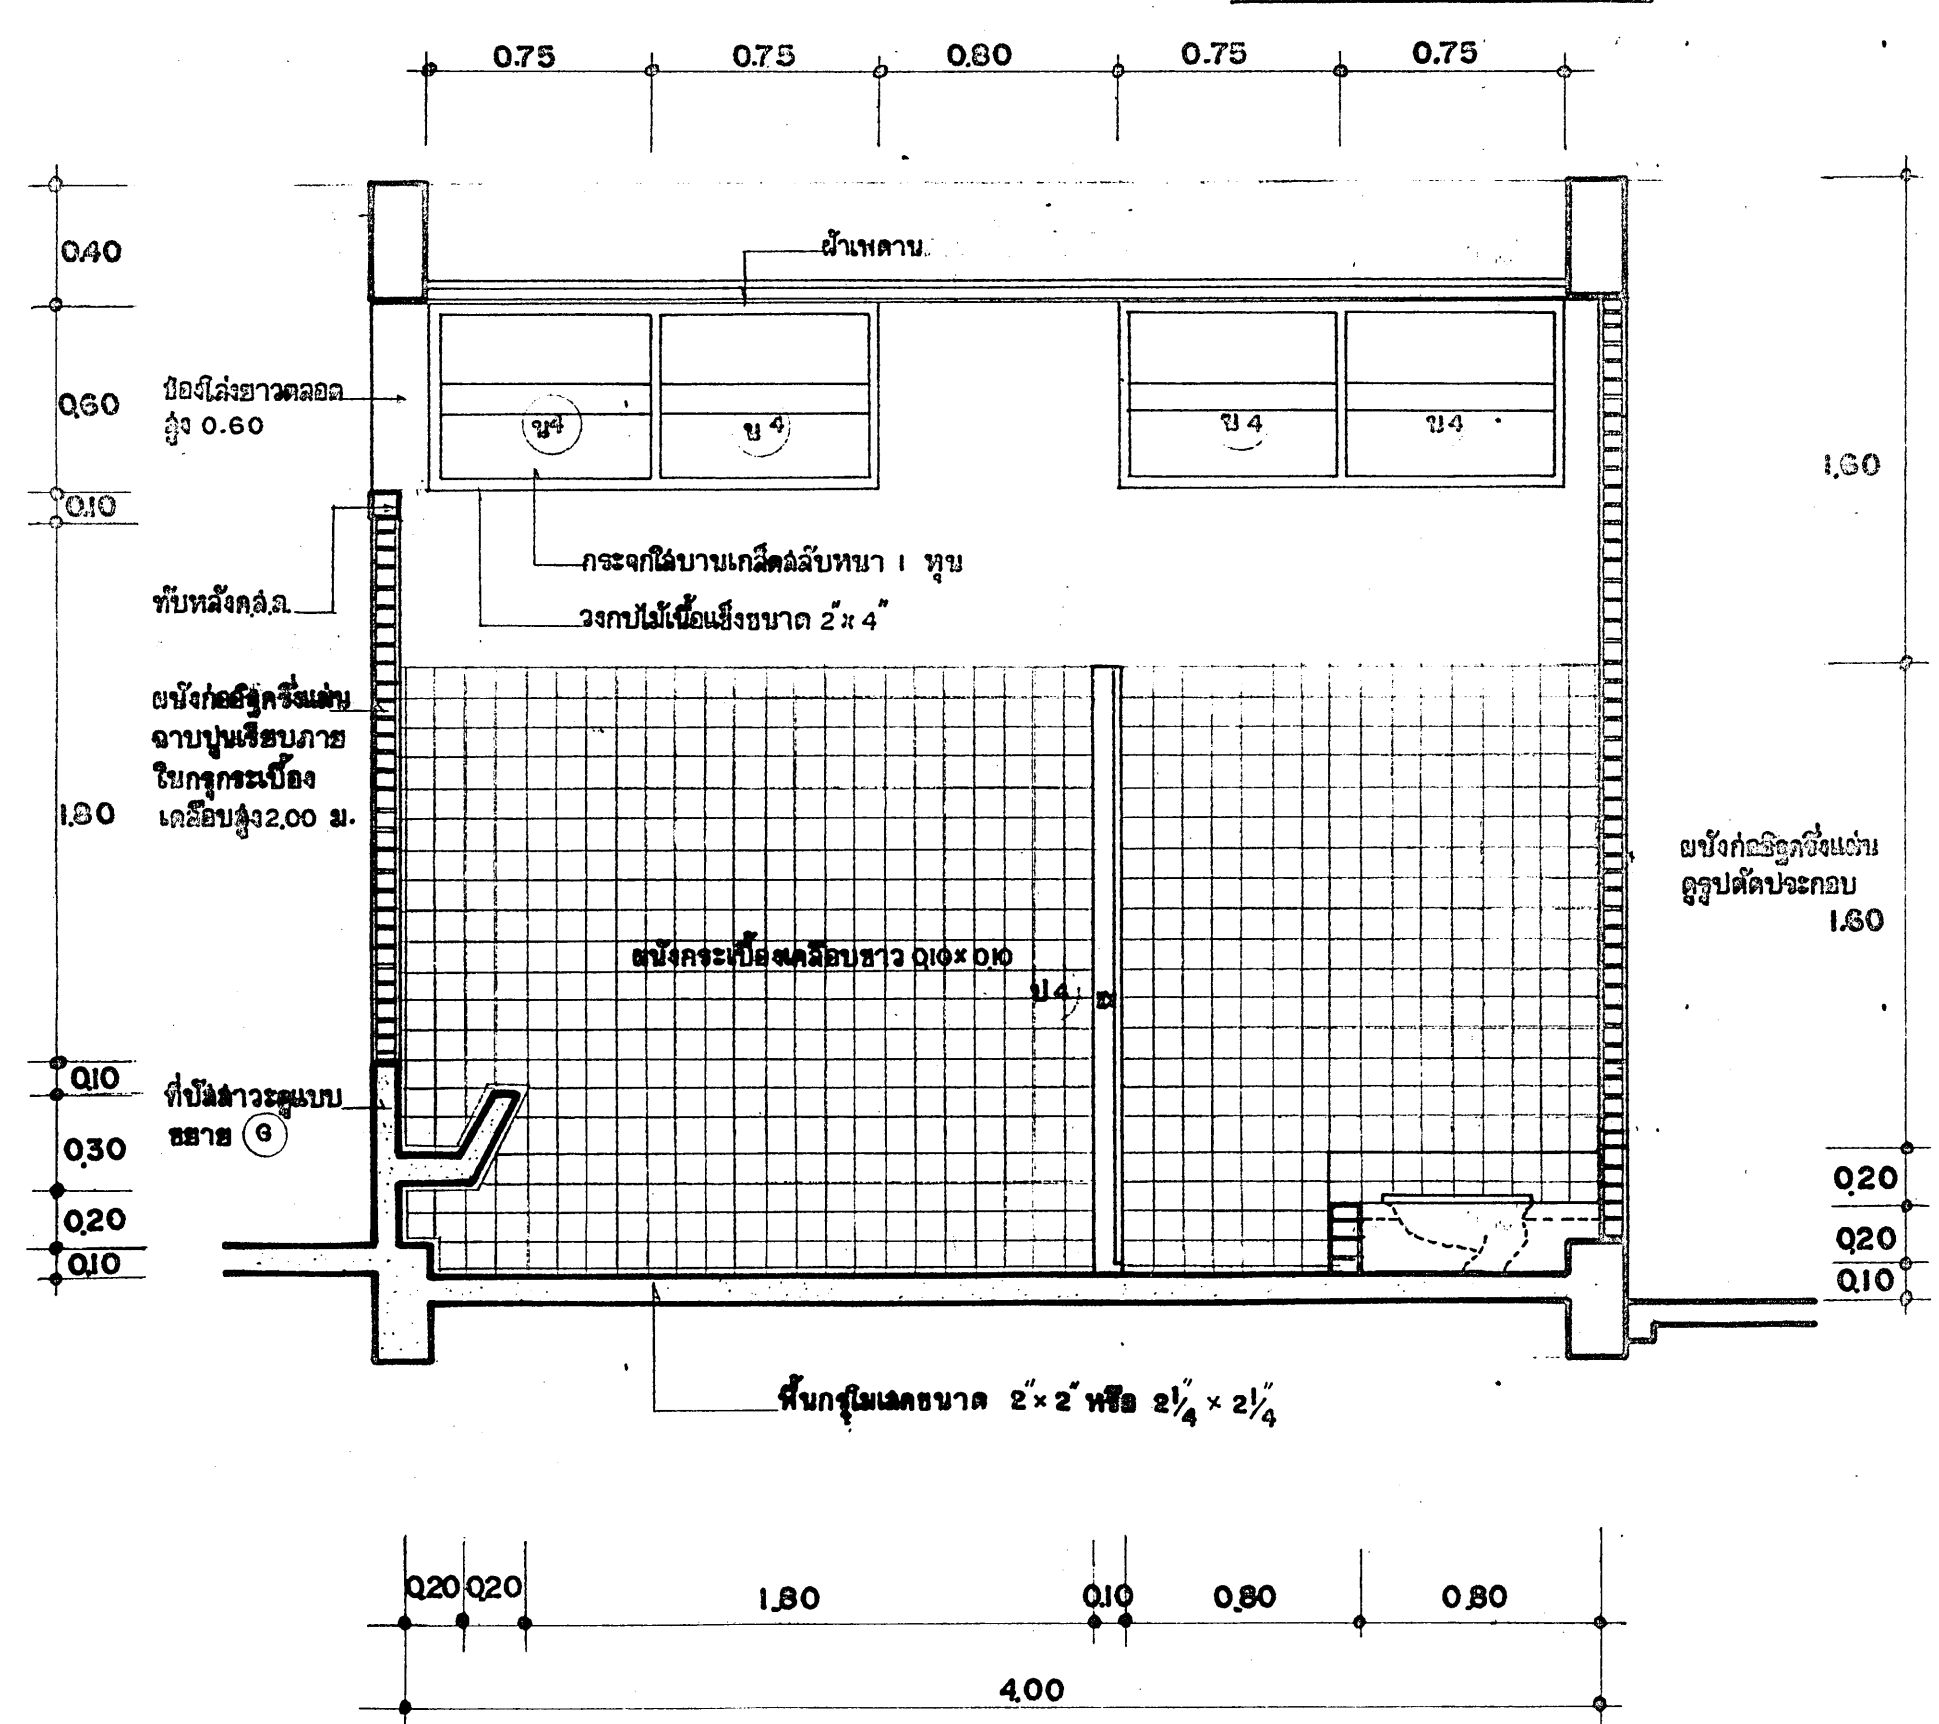

รูปตัด D-D 1:25

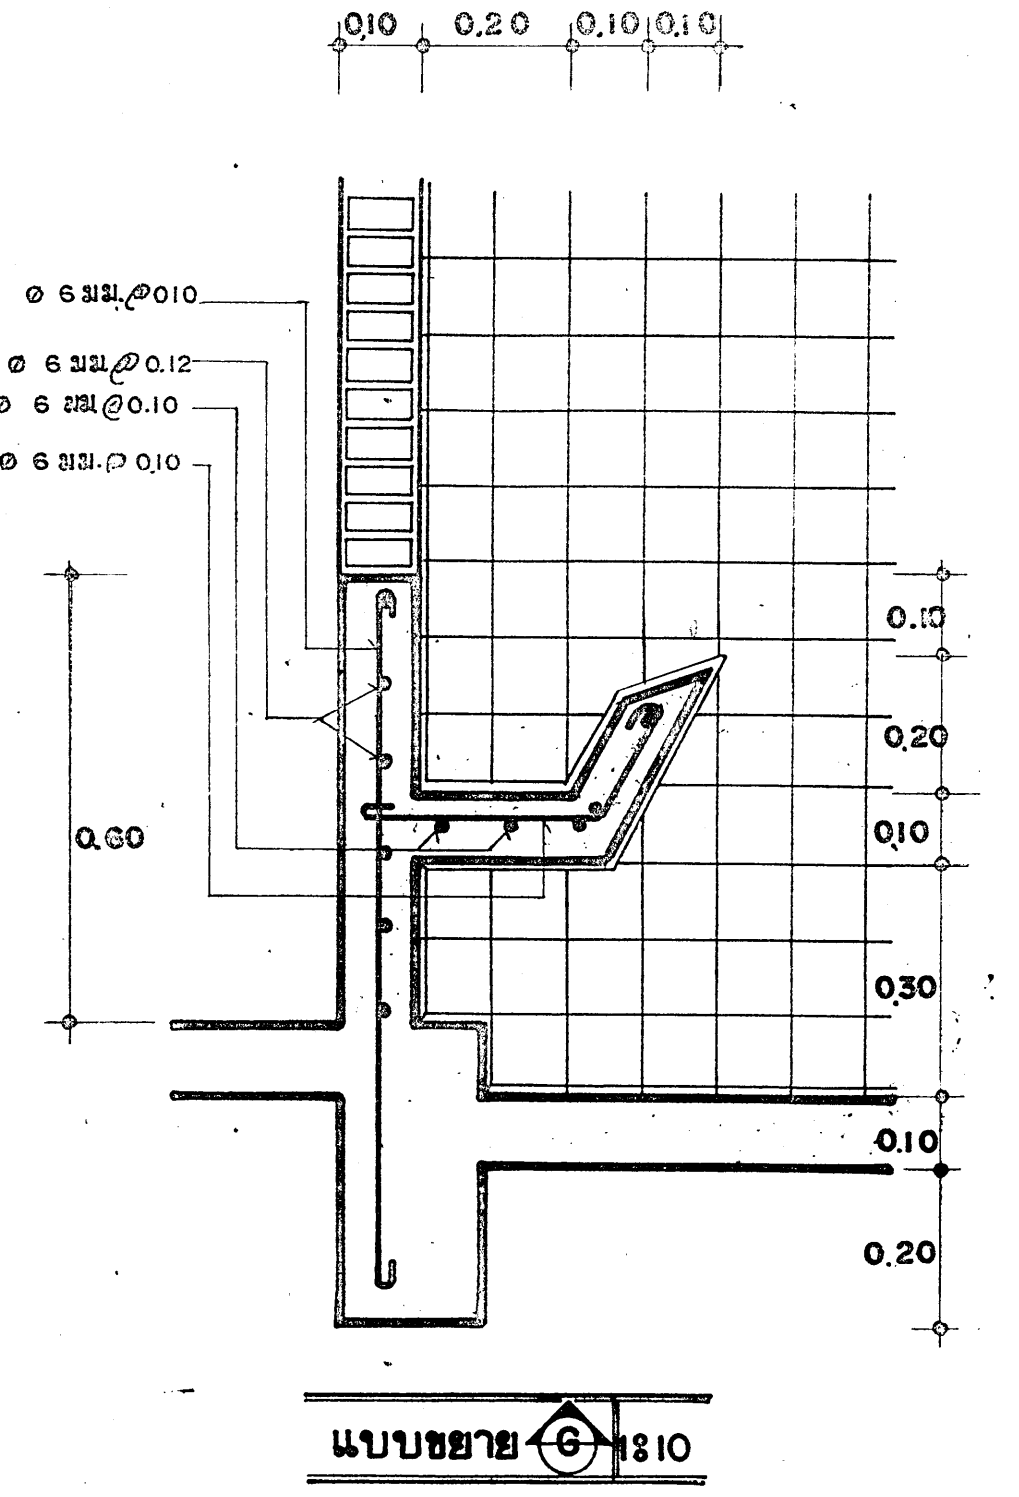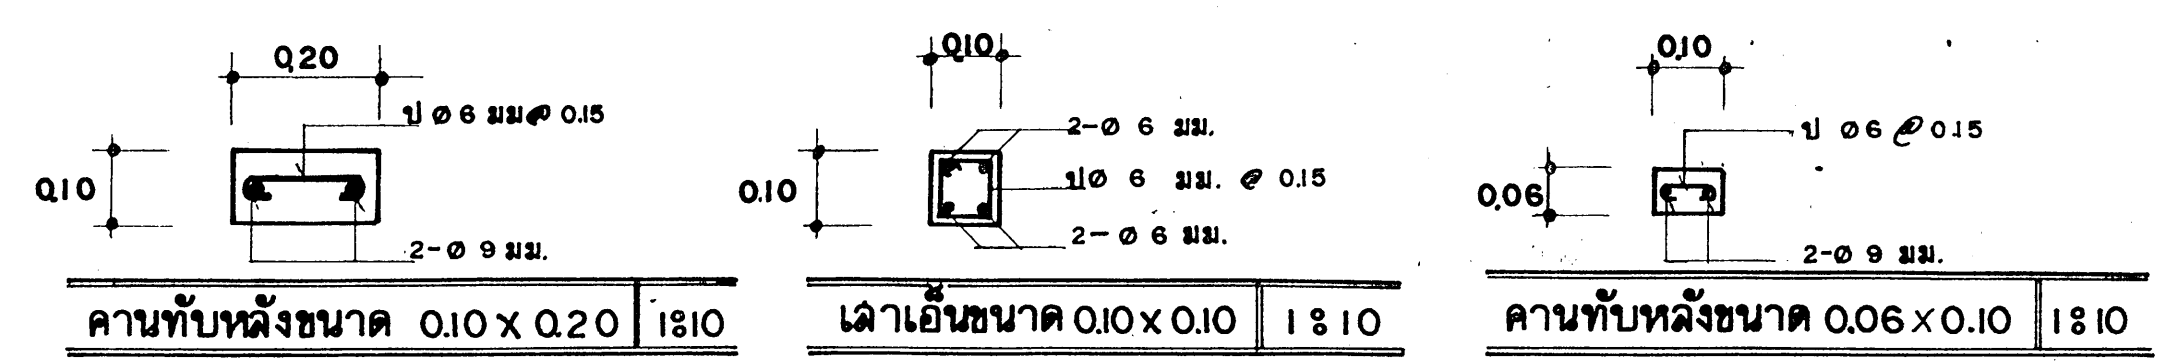

แบบขยาย G-G 1:10

กรมช่างโยธาทหารเรือ			
สถาปนิก	จำลองจากแบบมาตรฐาน กท. 3-ทนายลช		
วิศวกร	08-6, 08-7, 08-8 (ทบ.)	6 ม.ร. 35	
เขียน			
ผอ.กอบ.	น.อ. <i>[Signature]</i>	10 มิ.ย. 85	
จก.ชัยพร.	พล.จ.ต. <i>[Signature]</i>	10 มิ.ย. 85	
แบบ	อาคารโรงเลี้ยง 300-500คน	หมายเลข 35-2-062	
แสดง:	ชยชัยท่งน้ำ - ล้วน	แผ่นที่ 4	
		รวม 11 แผ่น	
แบบโรงเลี้ยง 300 คน กท. 08-8			
400 คน กท. 08-7			
300 คน กท. 08-6			