




แบบขยาย U2 1:20

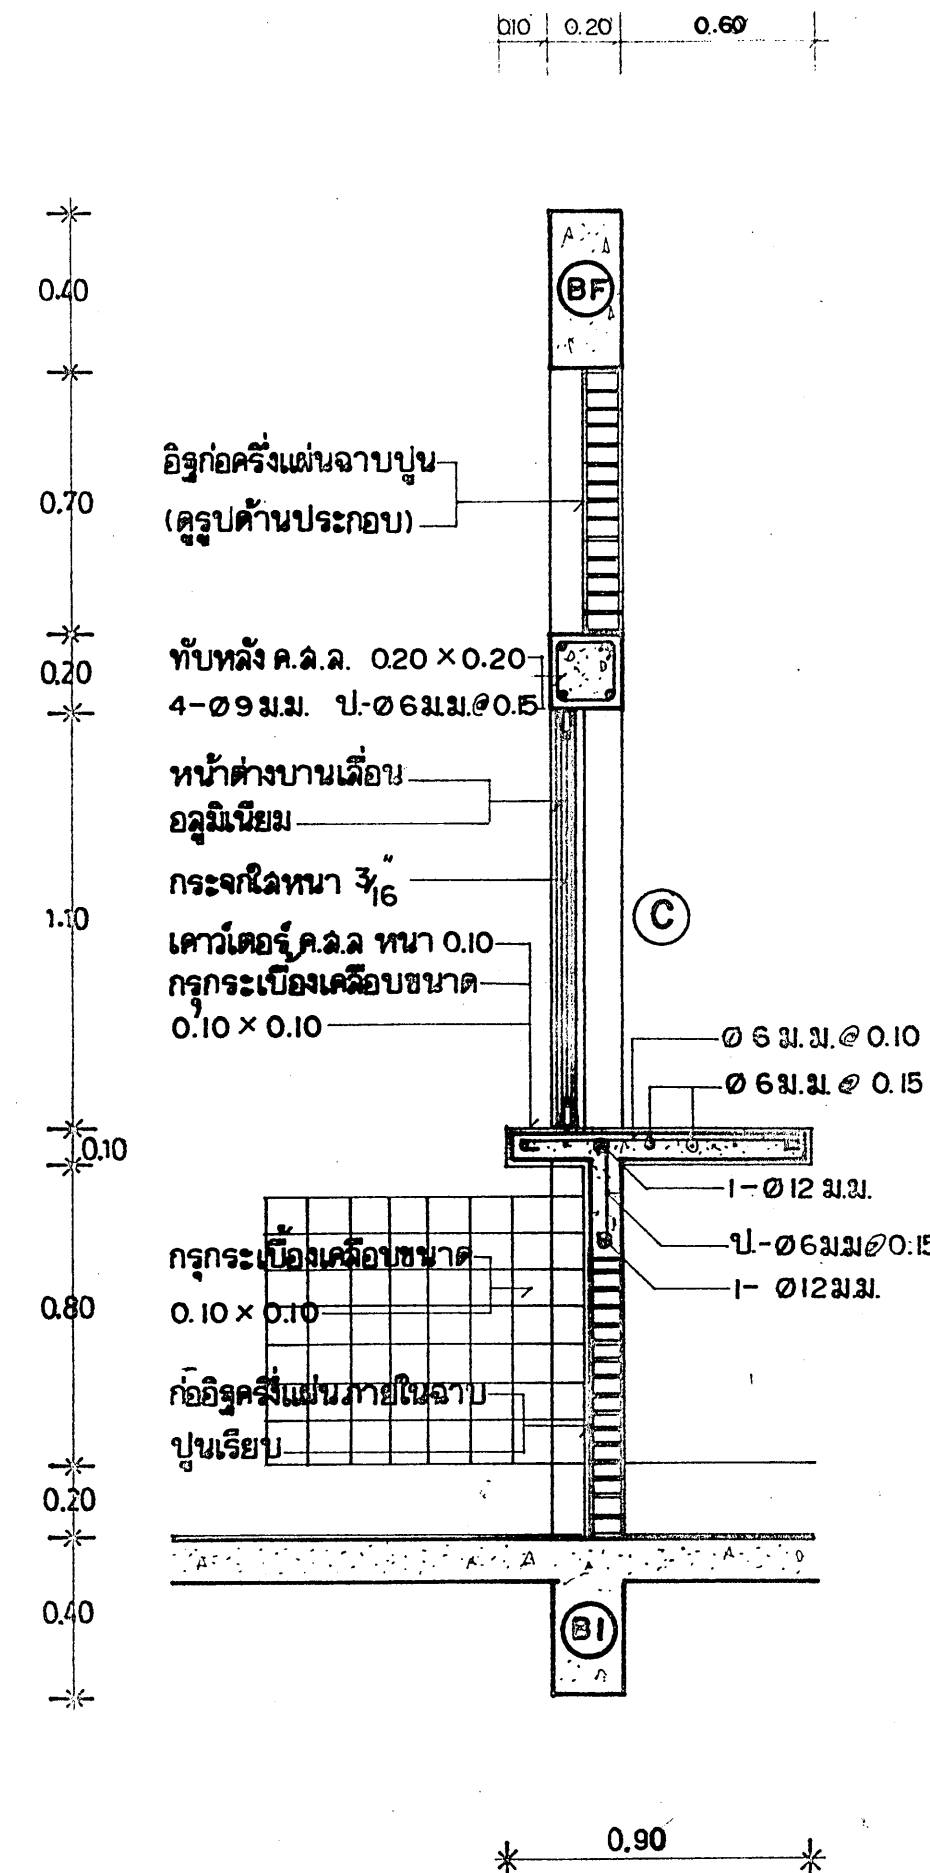


รูปตัด A-A 1:20

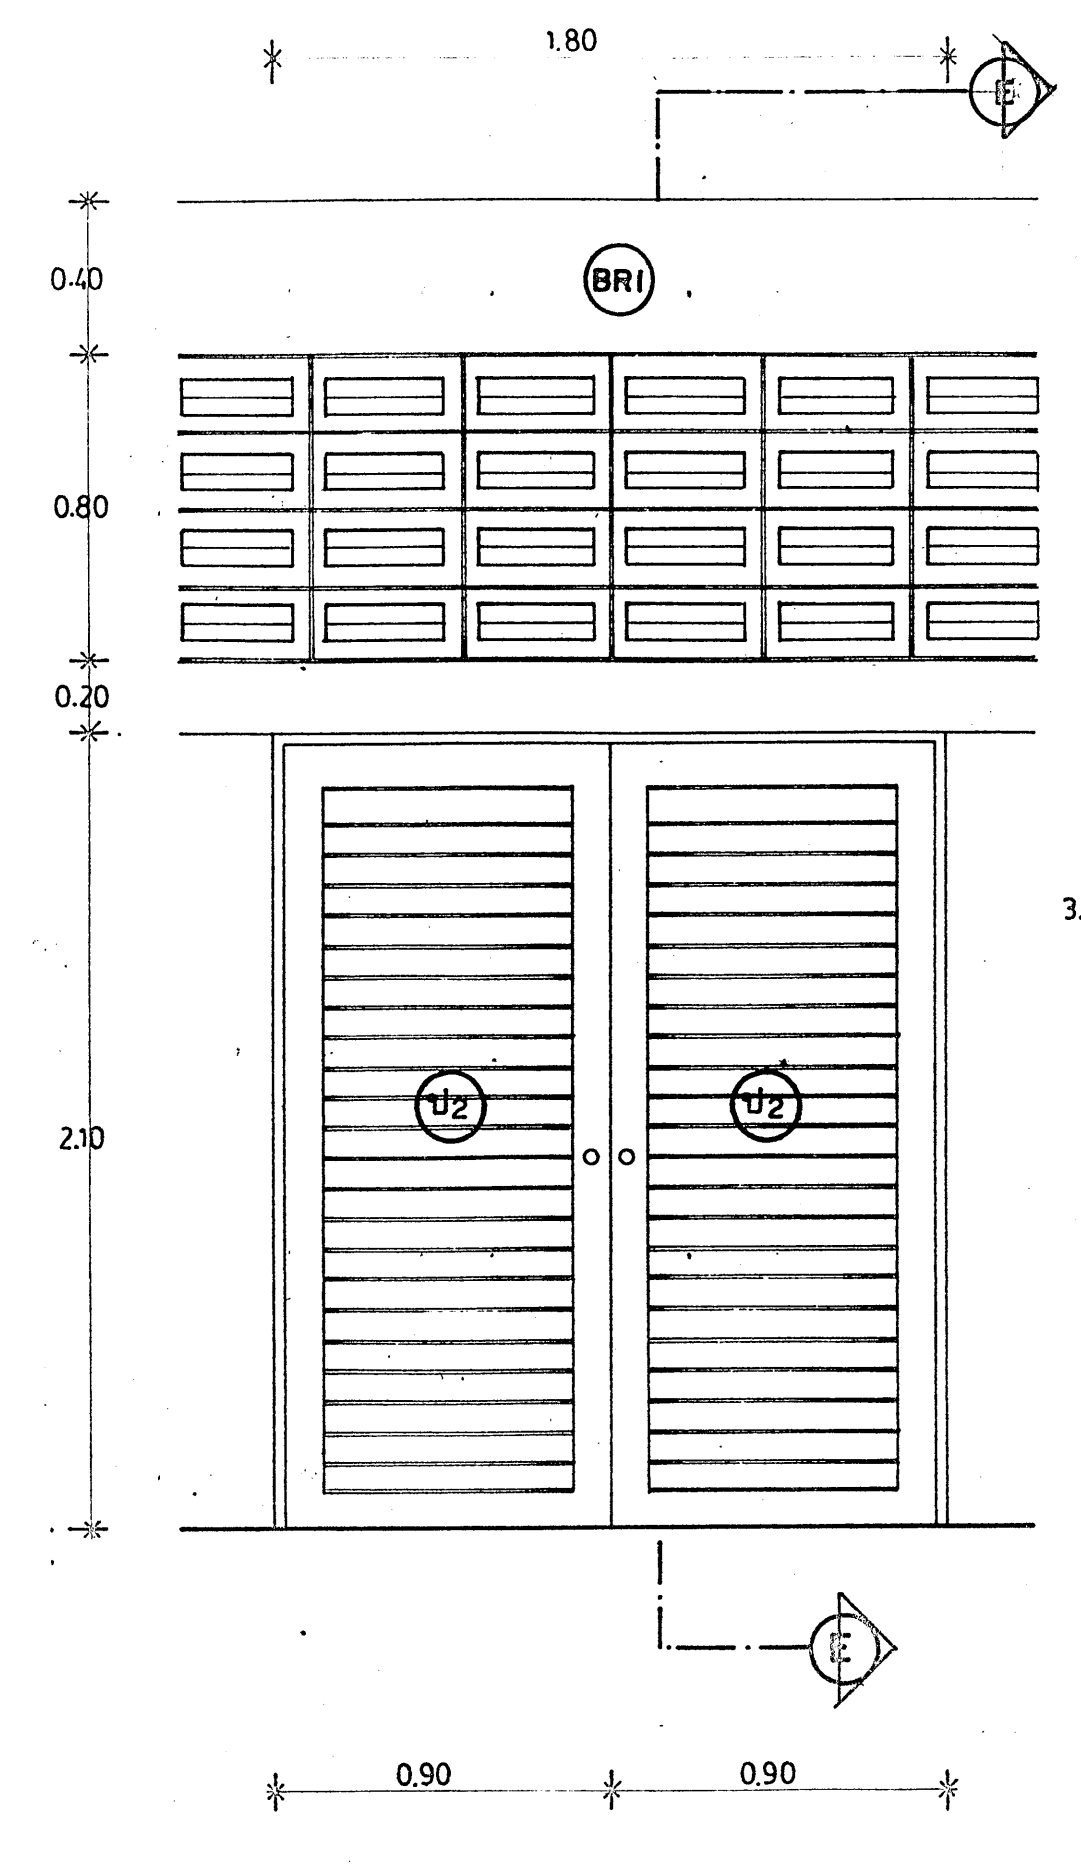

แบบขยาย U2 1:20

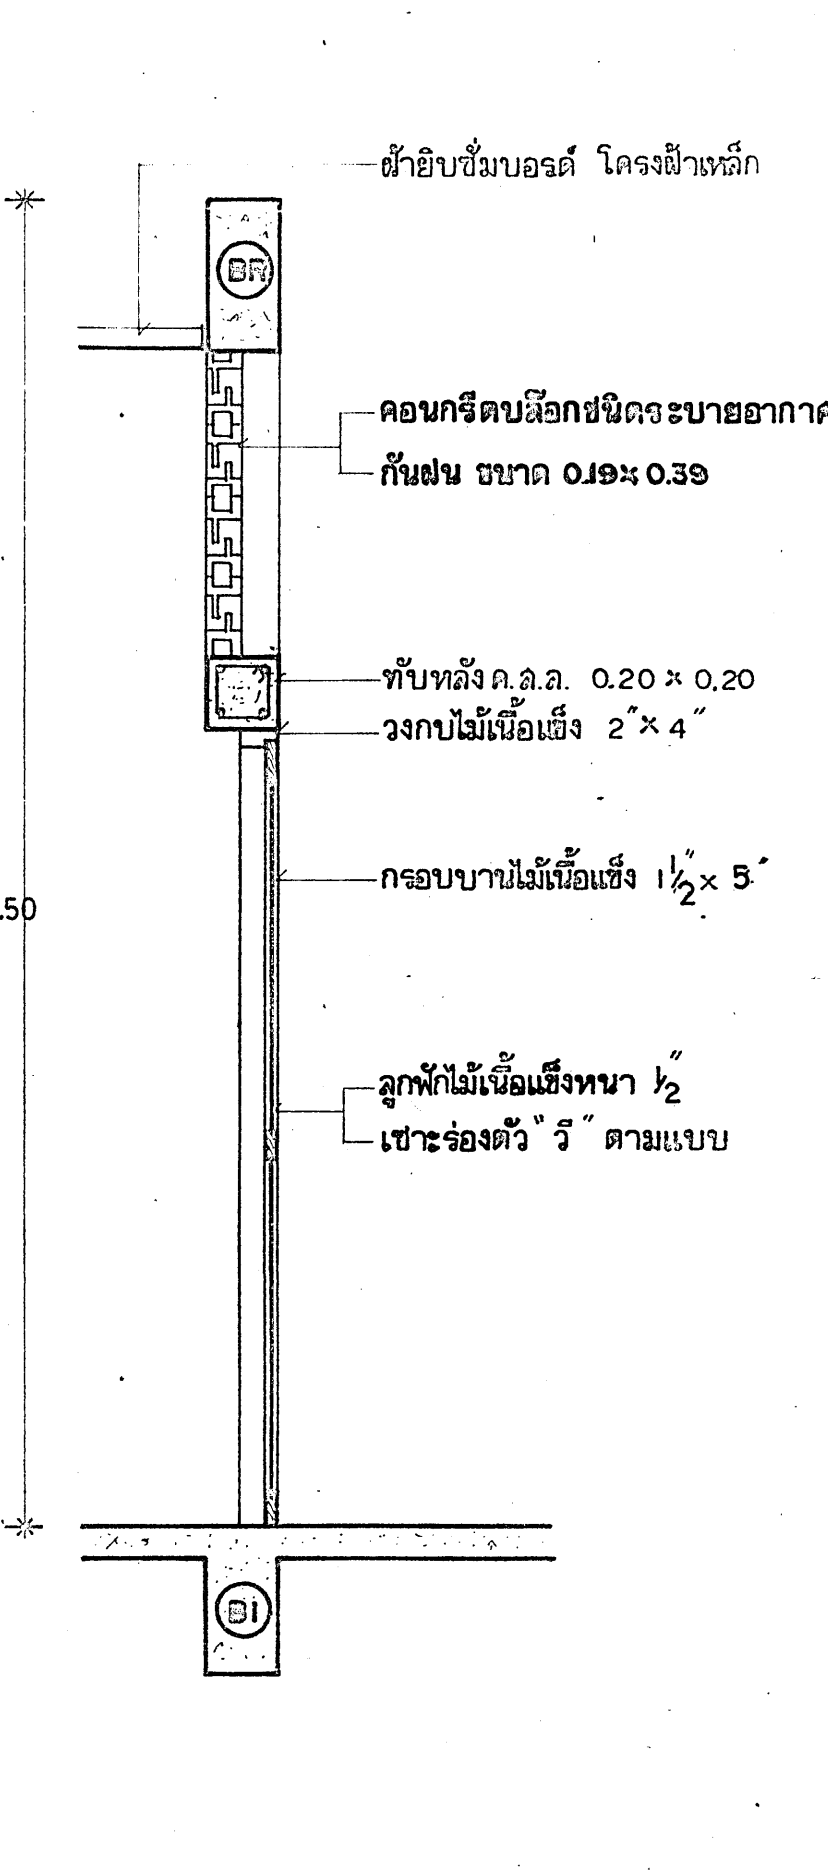


รูปตัด E-E 1:20

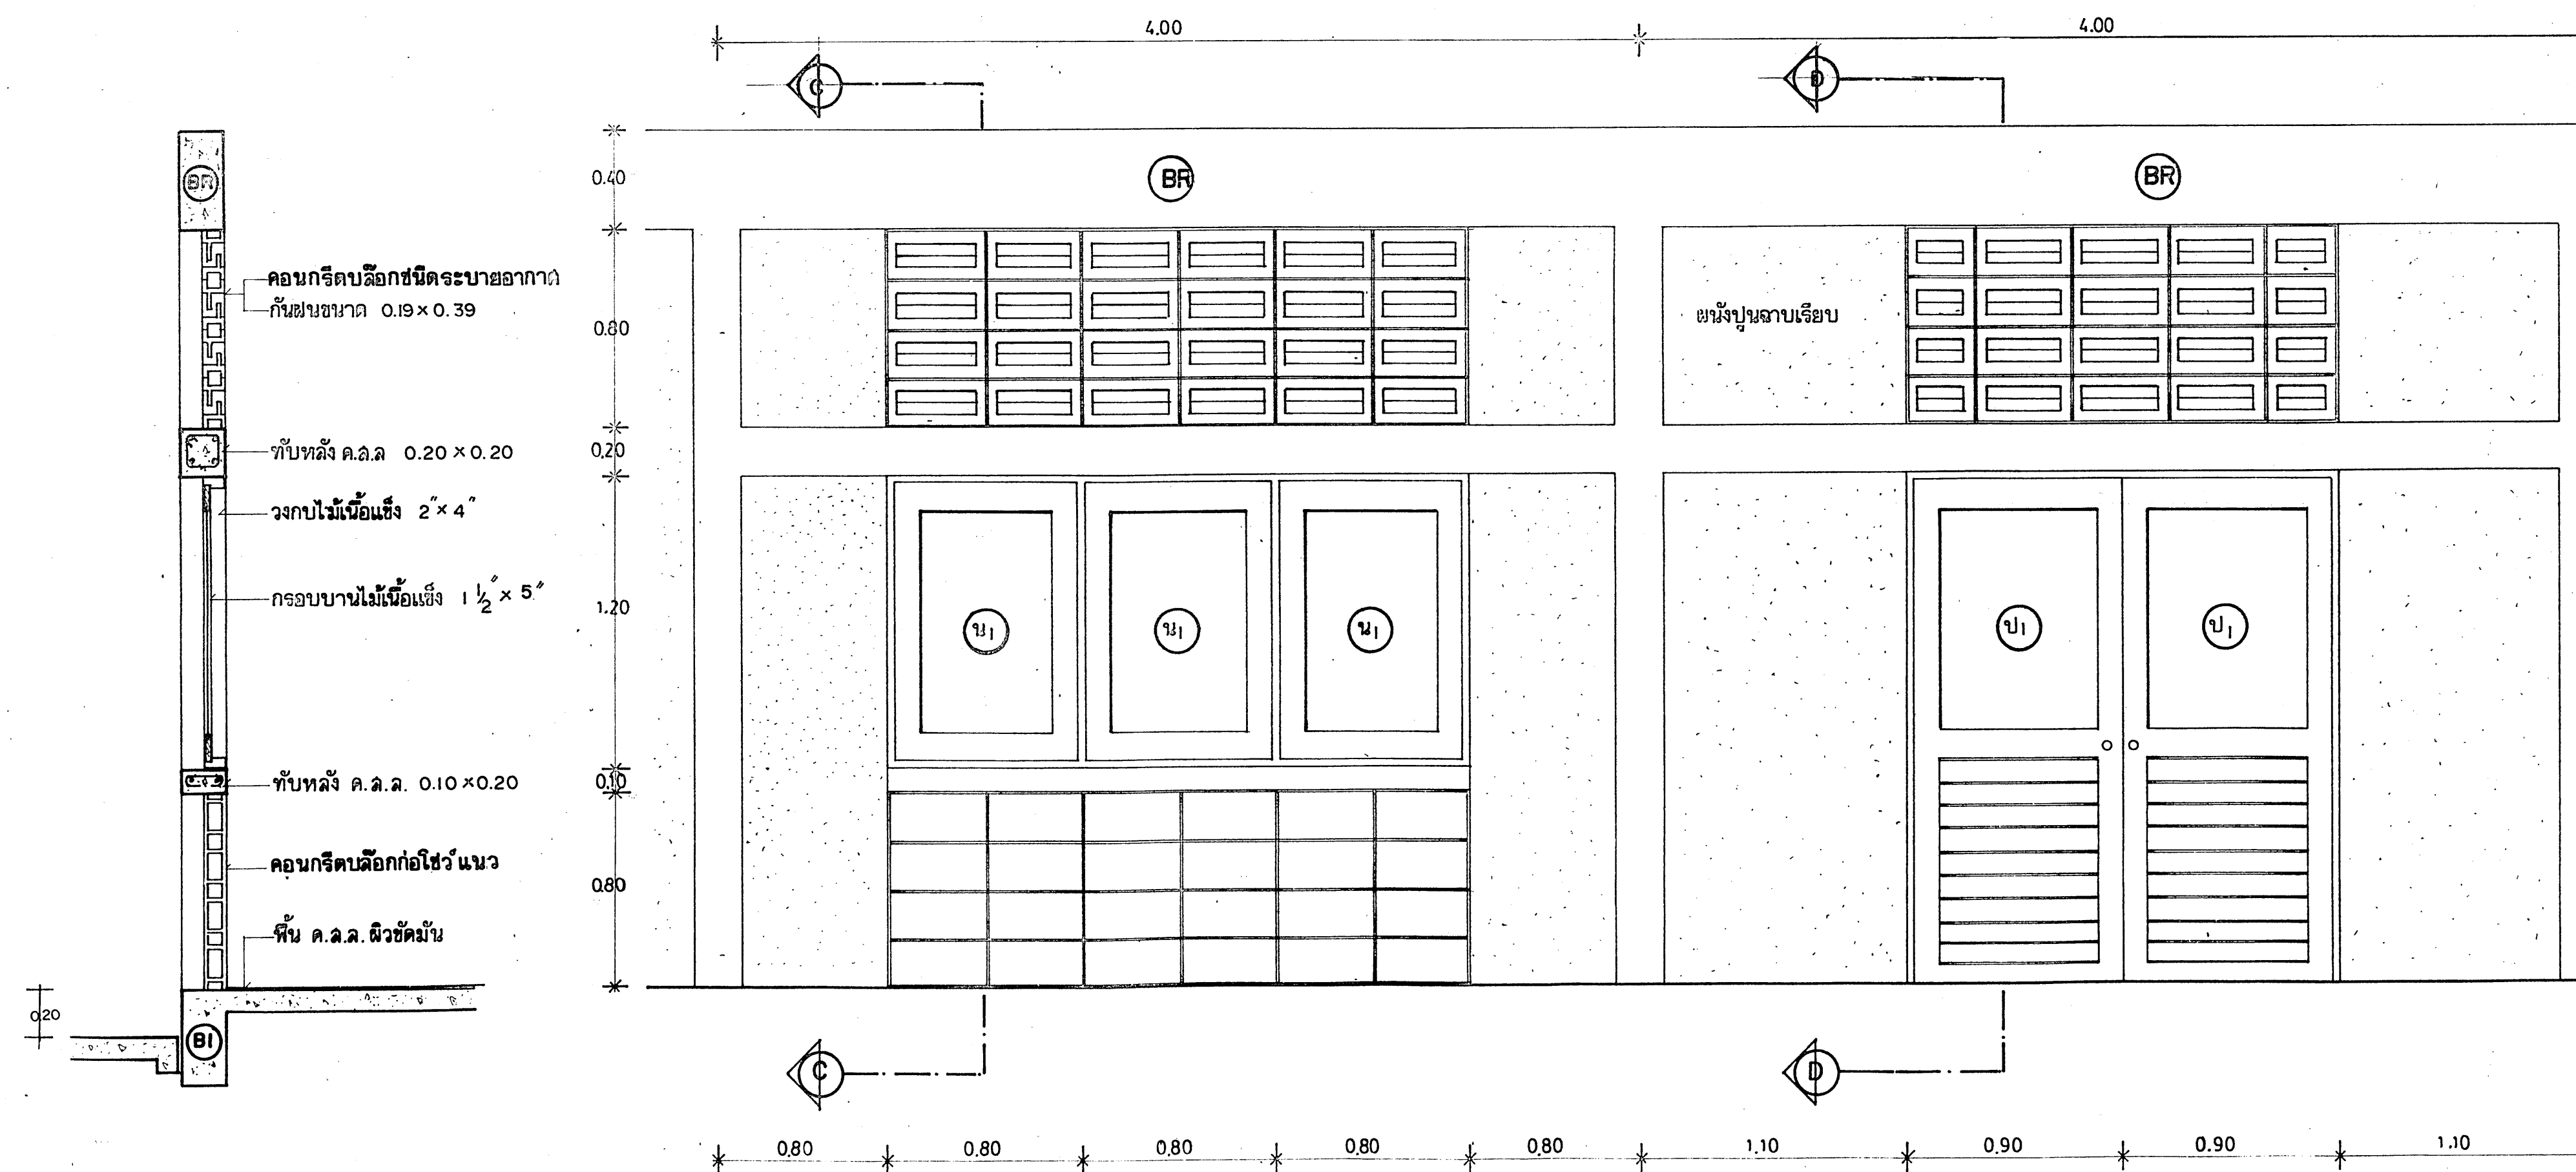


รูปตัด C-C 1:20

แบบขยาย U1 1:20

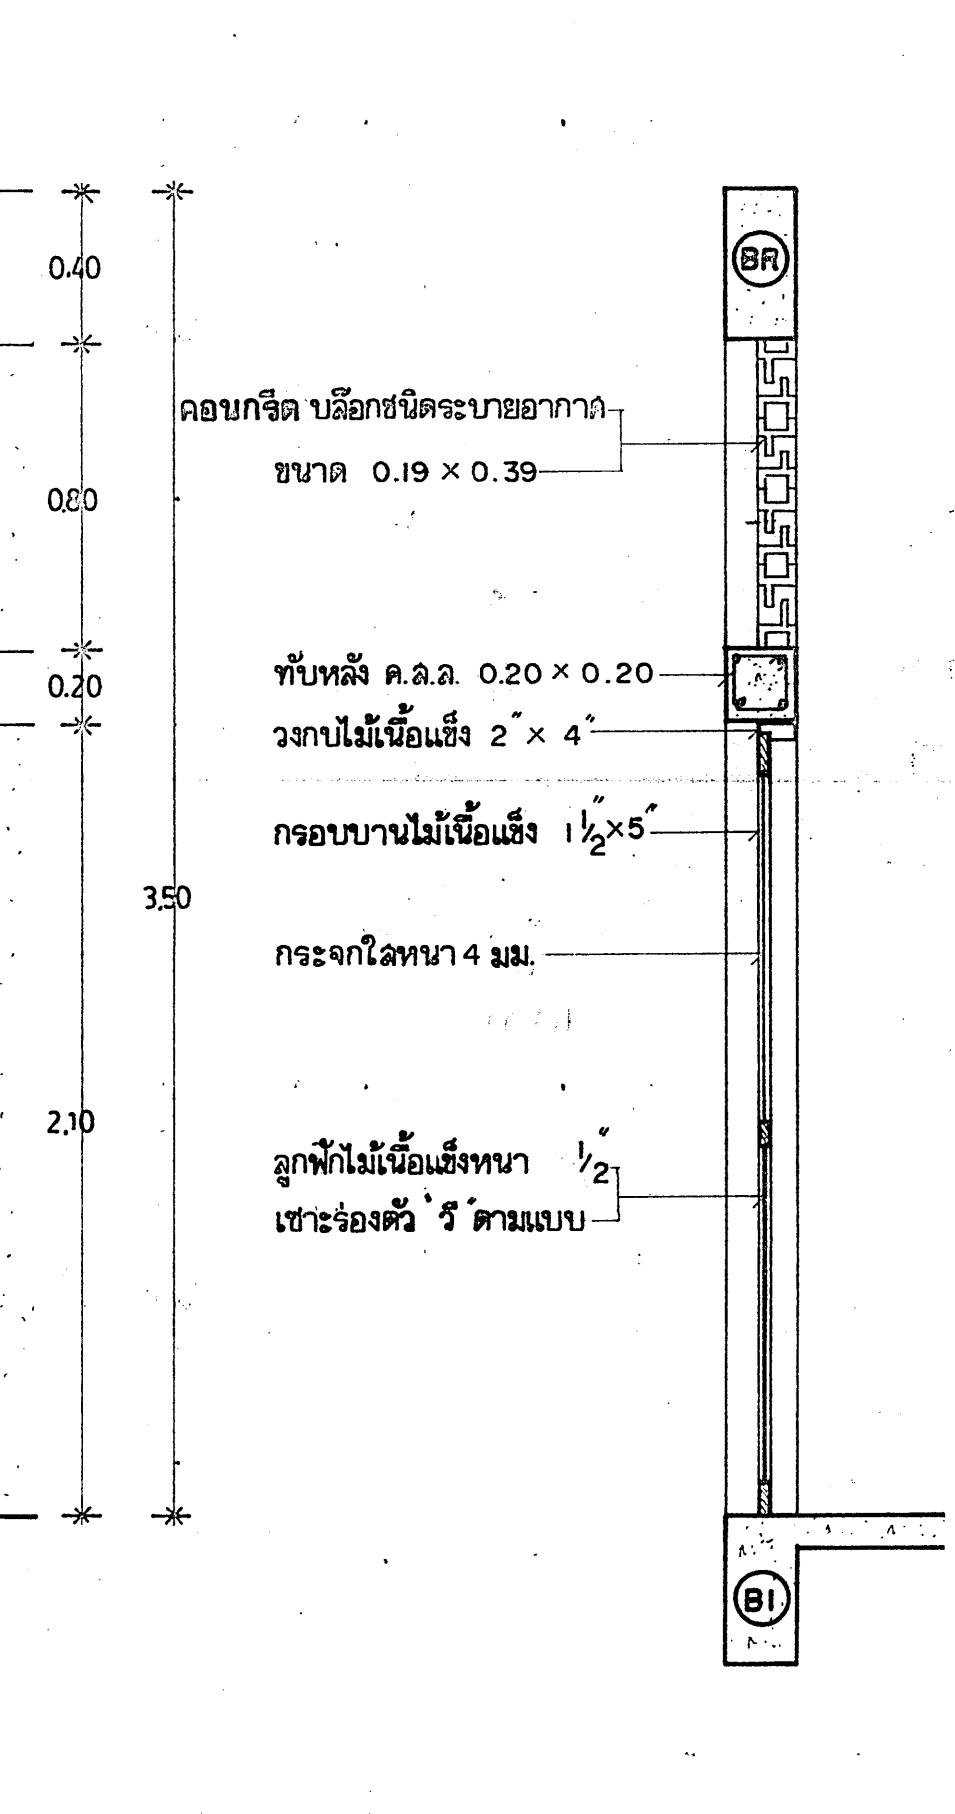

รูปตัด D-D 1:20

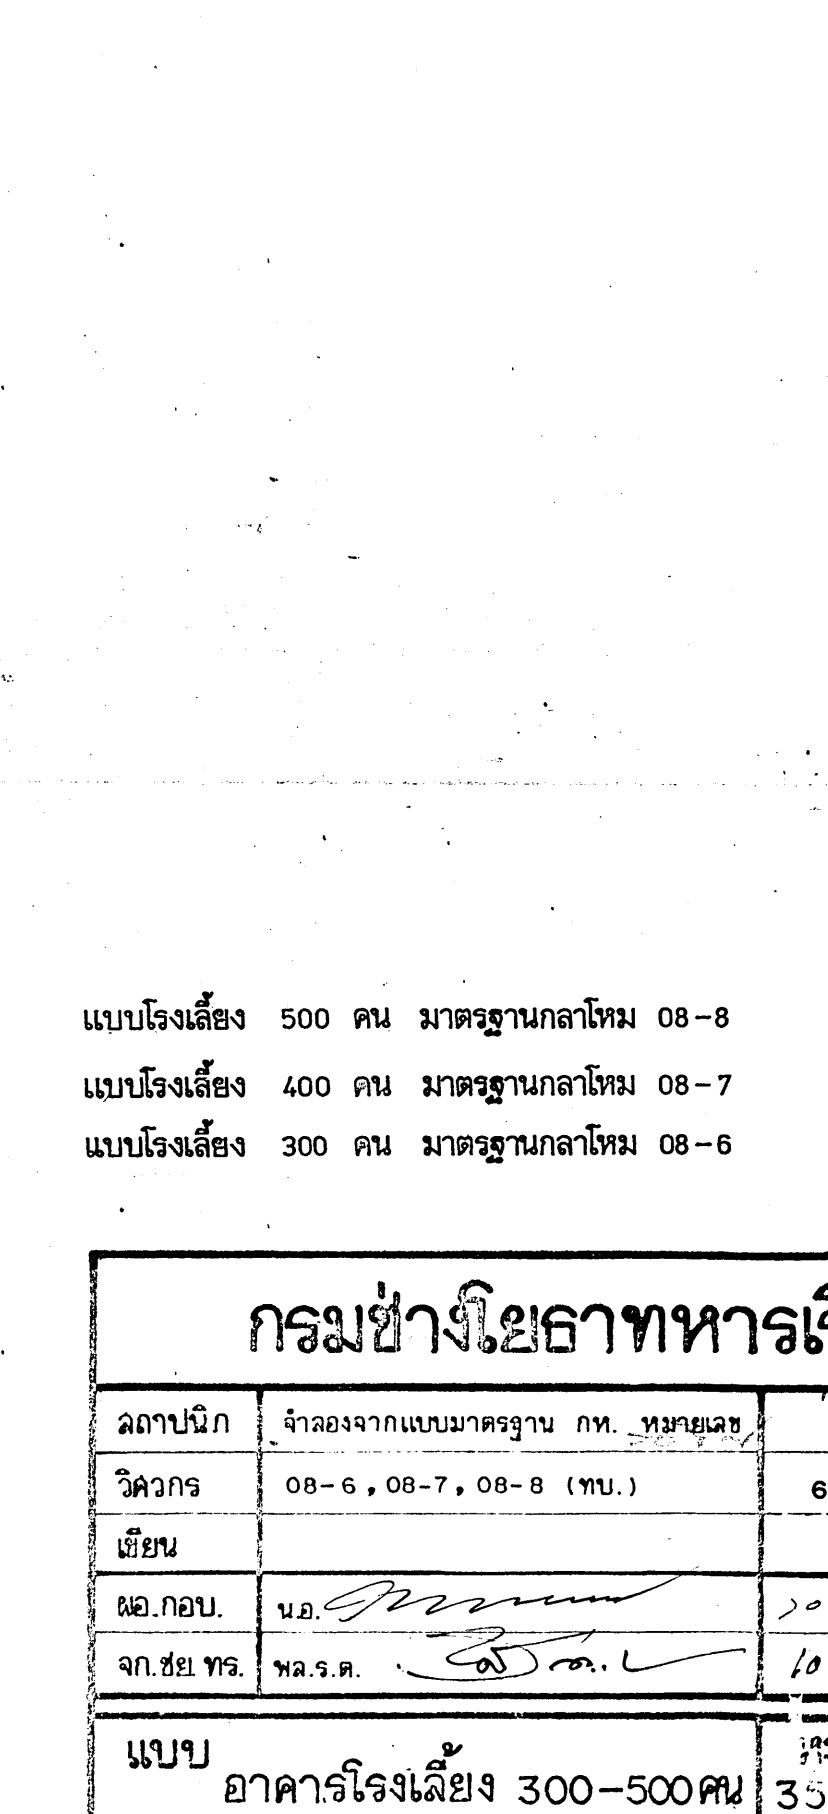

รูปตัด E-E 1:20

แบบโรงเลี้ยง 500 คน มาตรฐานกลางไหม 08-8
แบบโรงเลี้ยง 400 คน มาตรฐานกลางไหม 08-7
แบบโรงเลี้ยง 300 คน มาตรฐานกลางไหม 08-6

| กรมช่างโยธาทหารเรือ | | | |
|---------------------|--------------------------------|-------------|----------|
| สถาปนิก | จำลองจากแบบมาตรฐาน กท. หมายเลข | | |
| วิศวกร | 08-6, 08-7, 08-8 (ท.บ.) | 6 มี.ค. 35 | |
| เขียน | | | |
| ผอ.กอง | น.อ. [Signature] | 10 มี.ค. 35 | |
| จก.ชัยพร | พล.ร.ต. [Signature] | | |
| แบบ | อาคารโรงเลี้ยง 300-500คน | หมายเลข | 35-2-062 |
| แปล: | ขยายประตู - หน้าต่าง | แผ่นที่ | 7 |
| | | รวม | 11 แผ่น |
| แบบโรงเลี้ยง | 500 คน กท. 08-8 | | |
| | 400 คน กท. 08-7 | | |
| | 300 คน กท. 08-6 | | |