


แปลน คานหลังคา 1:100

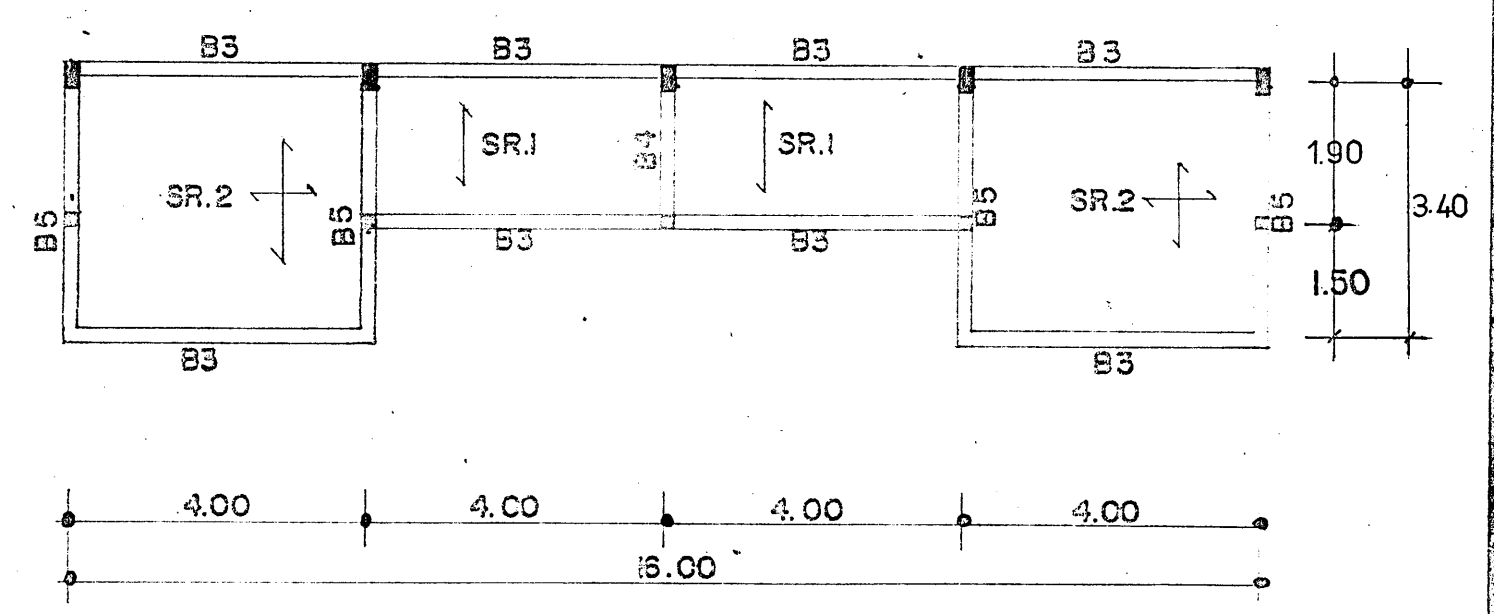

แปลน : คานหลังคาชั้นลาดค.ด. 1:100

แปลน ฐานจาก คานคอดิน เล้า ค.ด.ด. 1:100

แบบโรงเลี้ยง 500 คน มาตรฐานกลาใหม่ 08 - 8
 แบบโรงเลี้ยง 400 คน มาตรฐานกลาใหม่ 08 - 7
 แบบโรงเลี้ยง 300 คน มาตรฐานกลาใหม่ 08 - 6

กรมช่างโยธาทหารเรือ			
สถาปนิก	จำลองจากแบบมาตรฐาน กท. หมายเลข		
วิศวกร	08-6, 08-7, 08-8 (ท.บ.)	6 มี.ค. 35	
เขียน			
ผอ.กอง	น.อ. <i>[Signature]</i>	10 มี.ค. 35	
จก.ฝ่าย	พล.ร.ต. <i>[Signature]</i>		
แบบ		อาคารโรงเลี้ยง 300-500คน	หมายเลข 35-2-062
แปลน		แปลนฐานจาก คานคอดิน เล้า ค.ด.ด. แปลนคานหลังคา	แผ่นที่ 8
แบบโรงเลี้ยง		500 คน กท. 08-8	รวม 11 แผ่น
		400 คน กท. 08-7	
		300 คน กท. 08-6	