




แบบขยายห้องน้ำ-ส่วน 1
มาตราส่วน 1:50

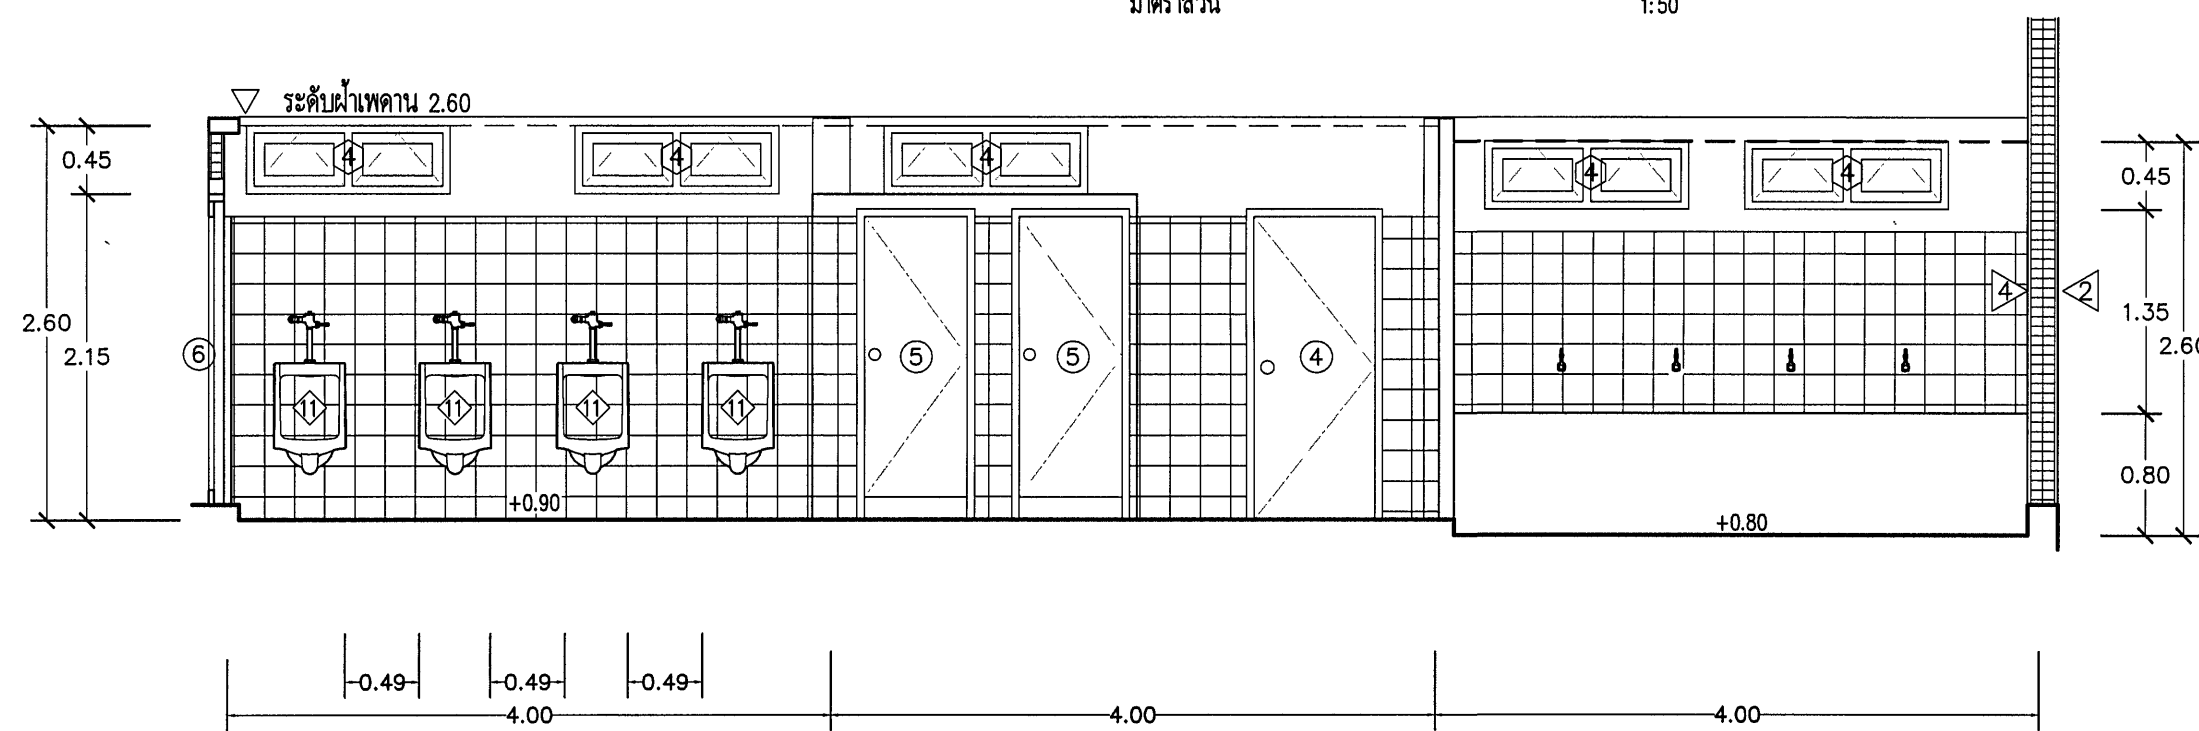


รูปตัดที่ 1
มาตราส่วน 1:50

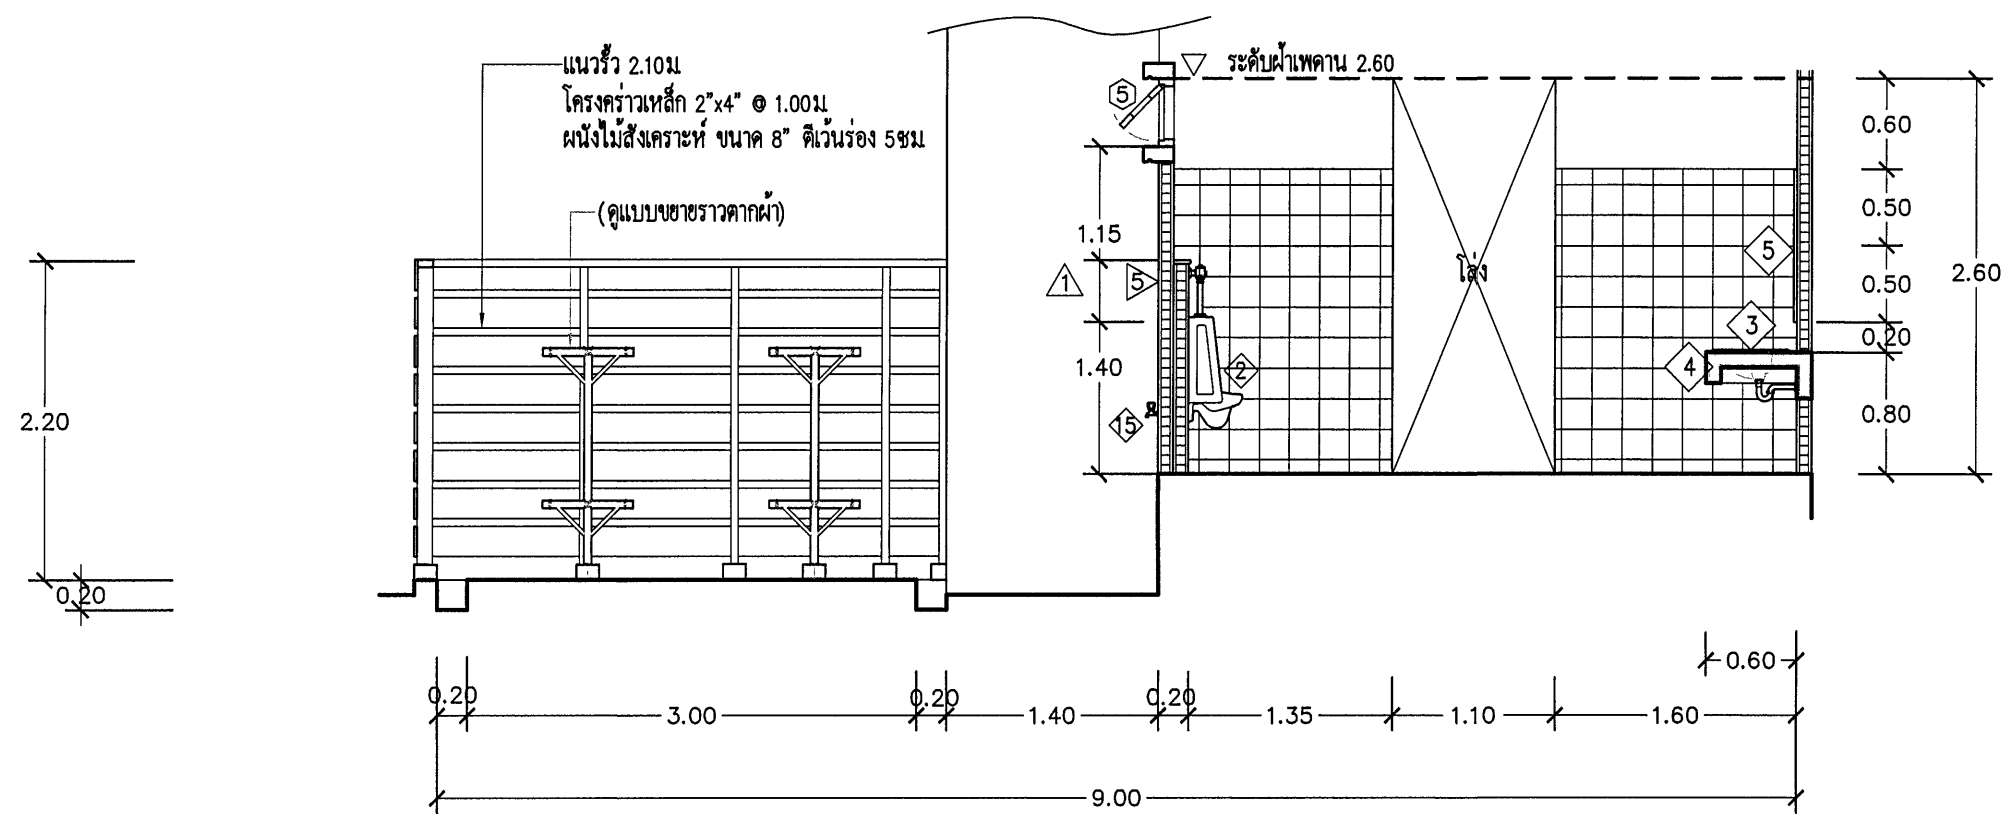


รูปตัดที่ 2
มาตราส่วน 1:50

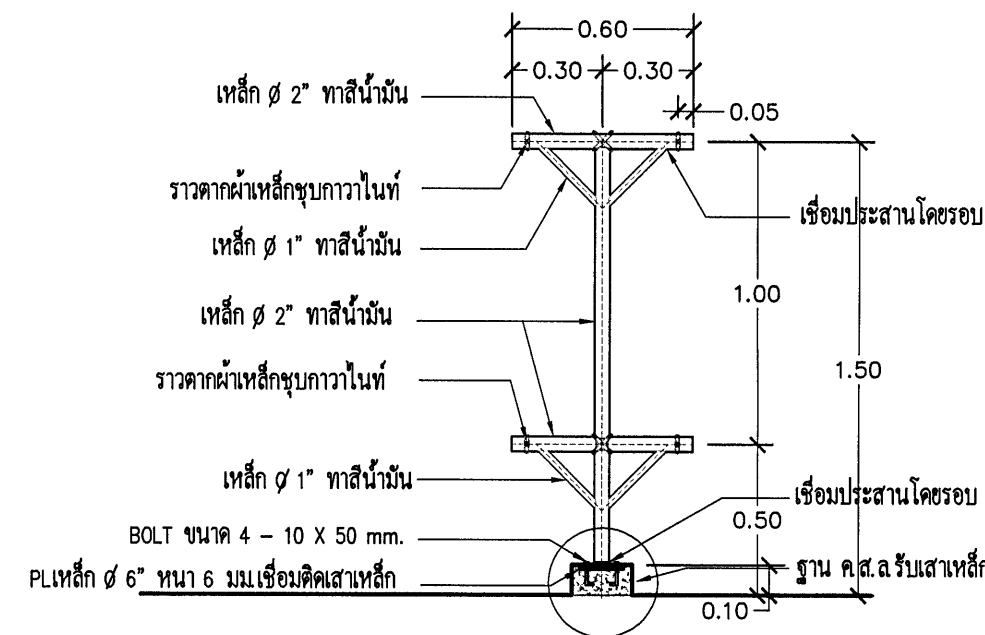


รูปตัดขยายราวตากผ้า
มาตราส่วน 1:25

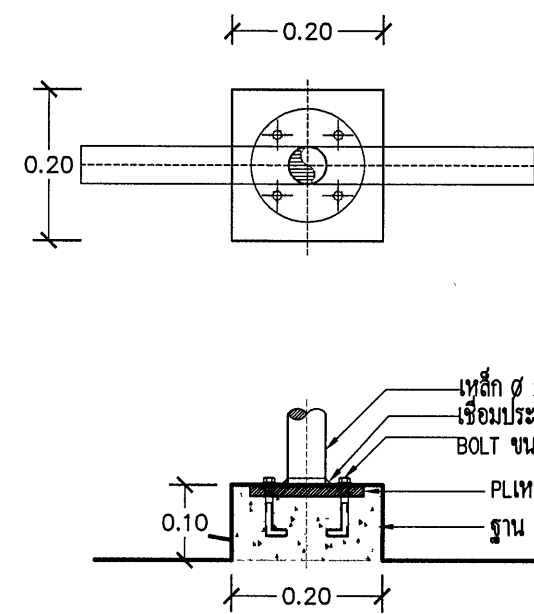


แบบขยายราวตากผ้าที่
มาตราส่วน 1:10

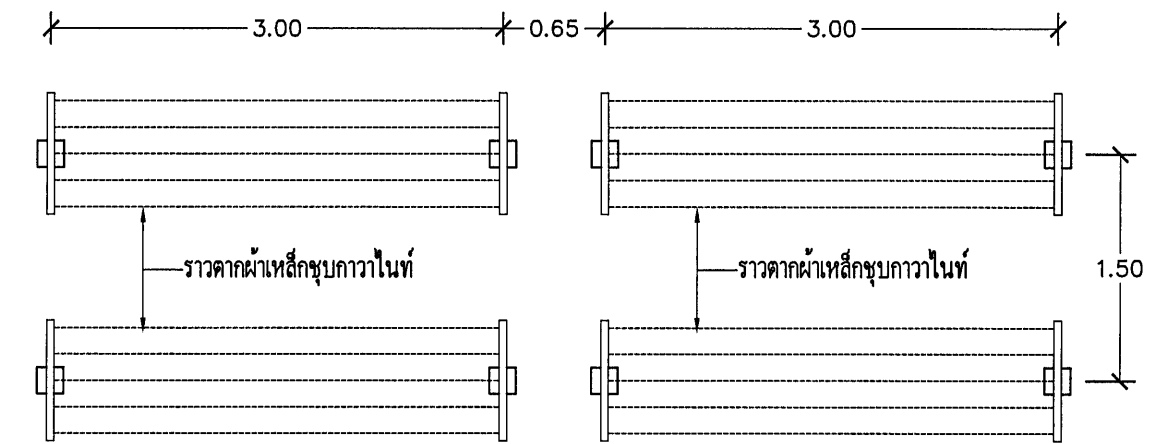


แปลนขยายราวตากผ้า
มาตราส่วน 1:50

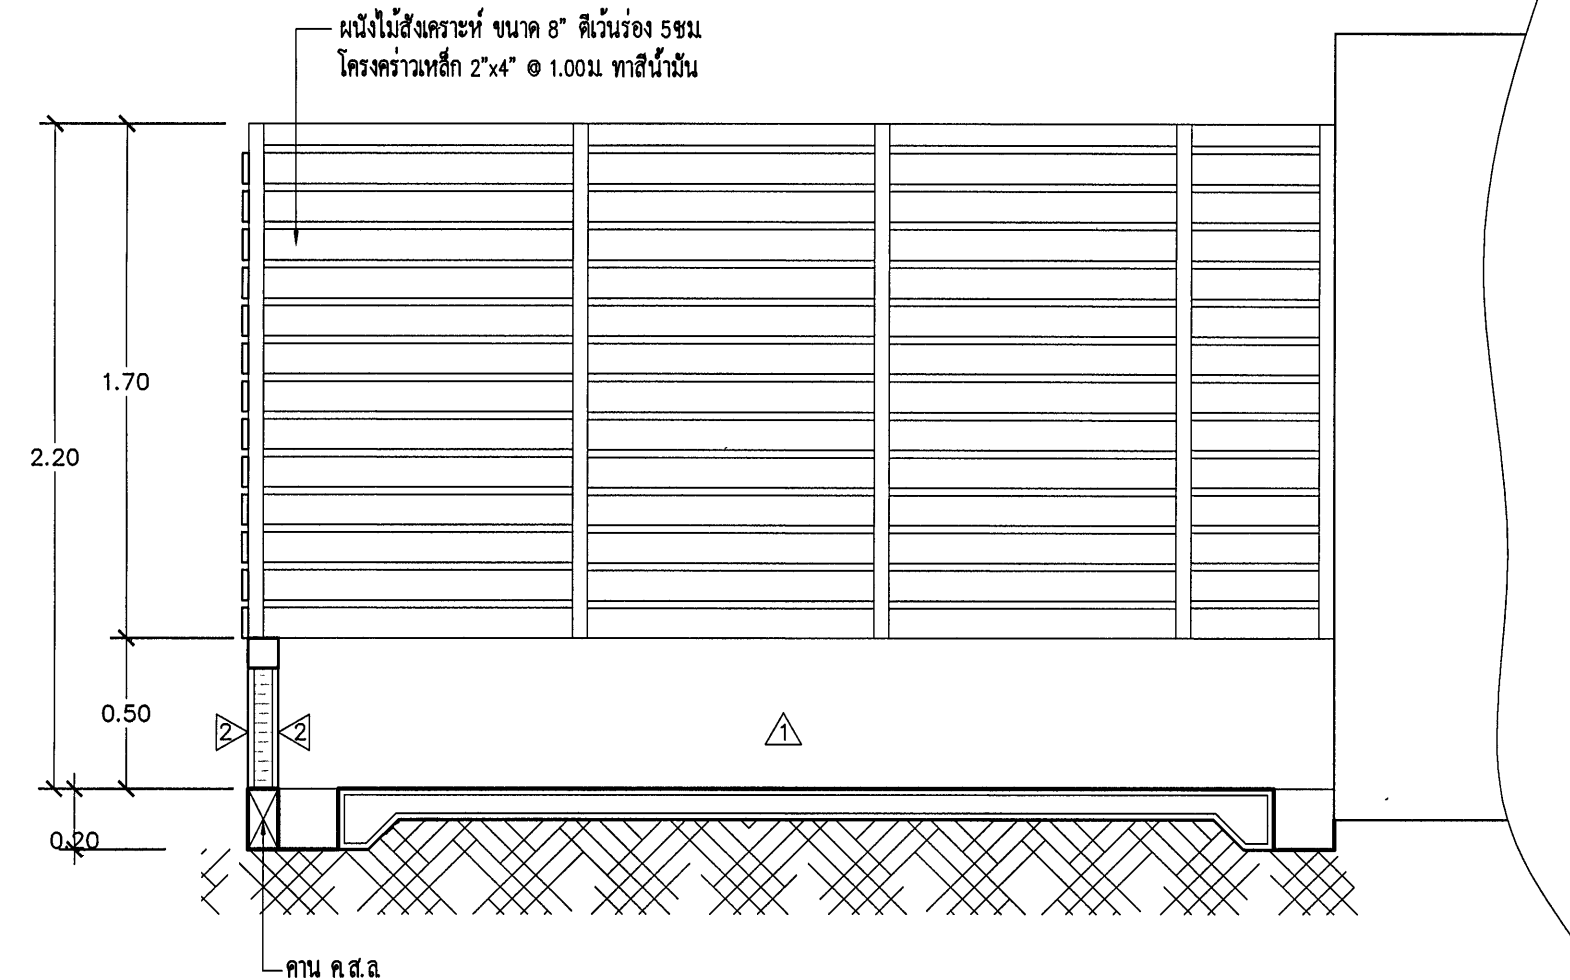

แบบขยาย ผนังรั้ว
มาตราส่วน 1:25

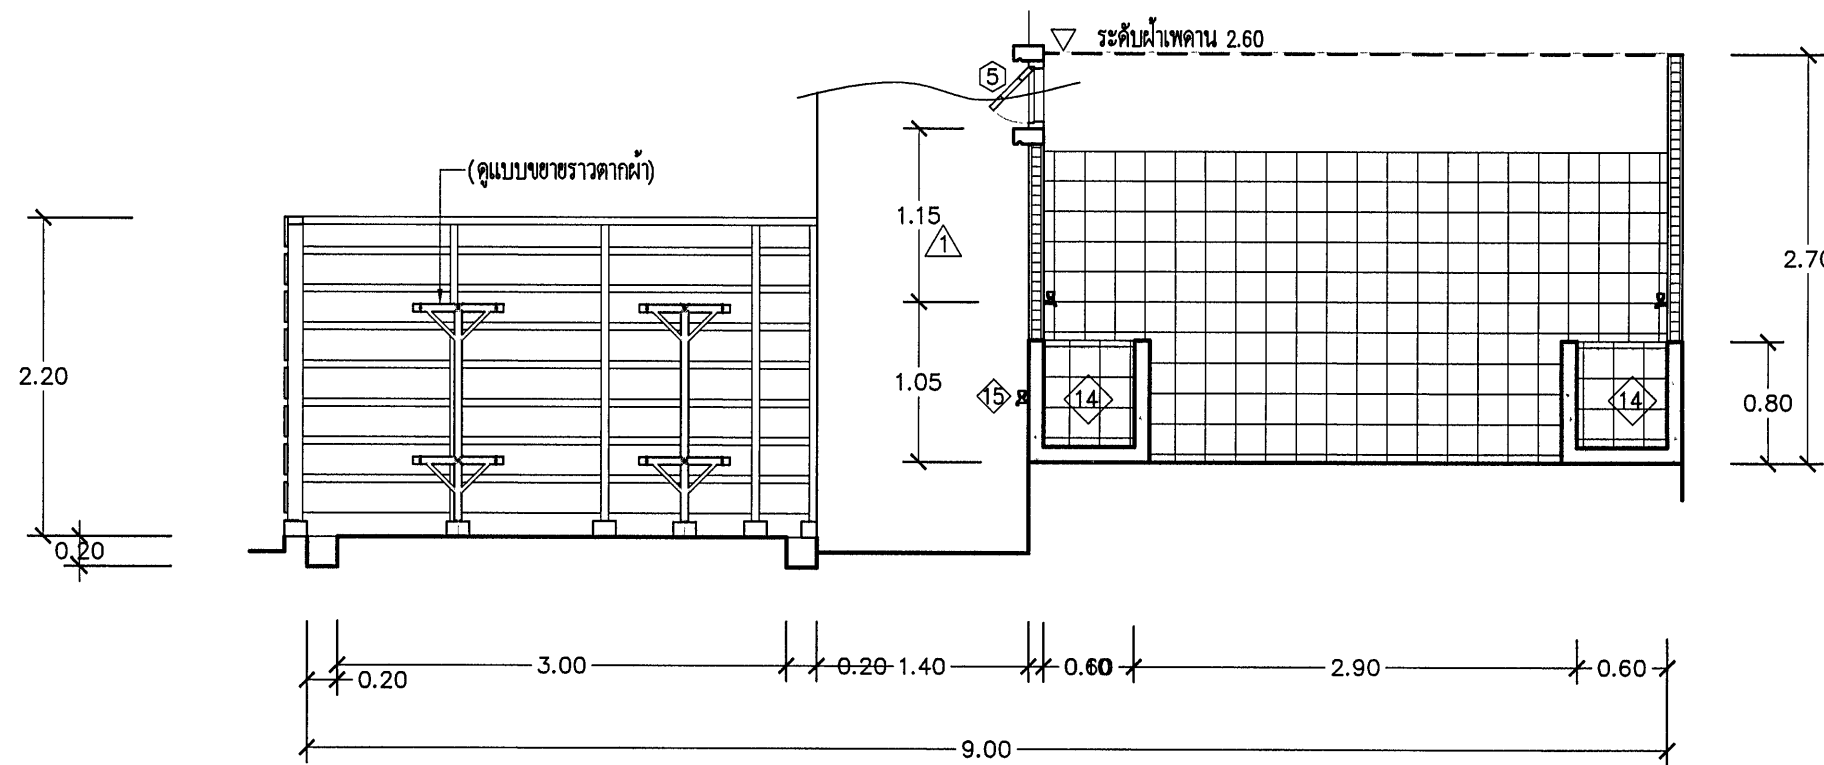

รูปตัดที่ 3
มาตราส่วน 1:50

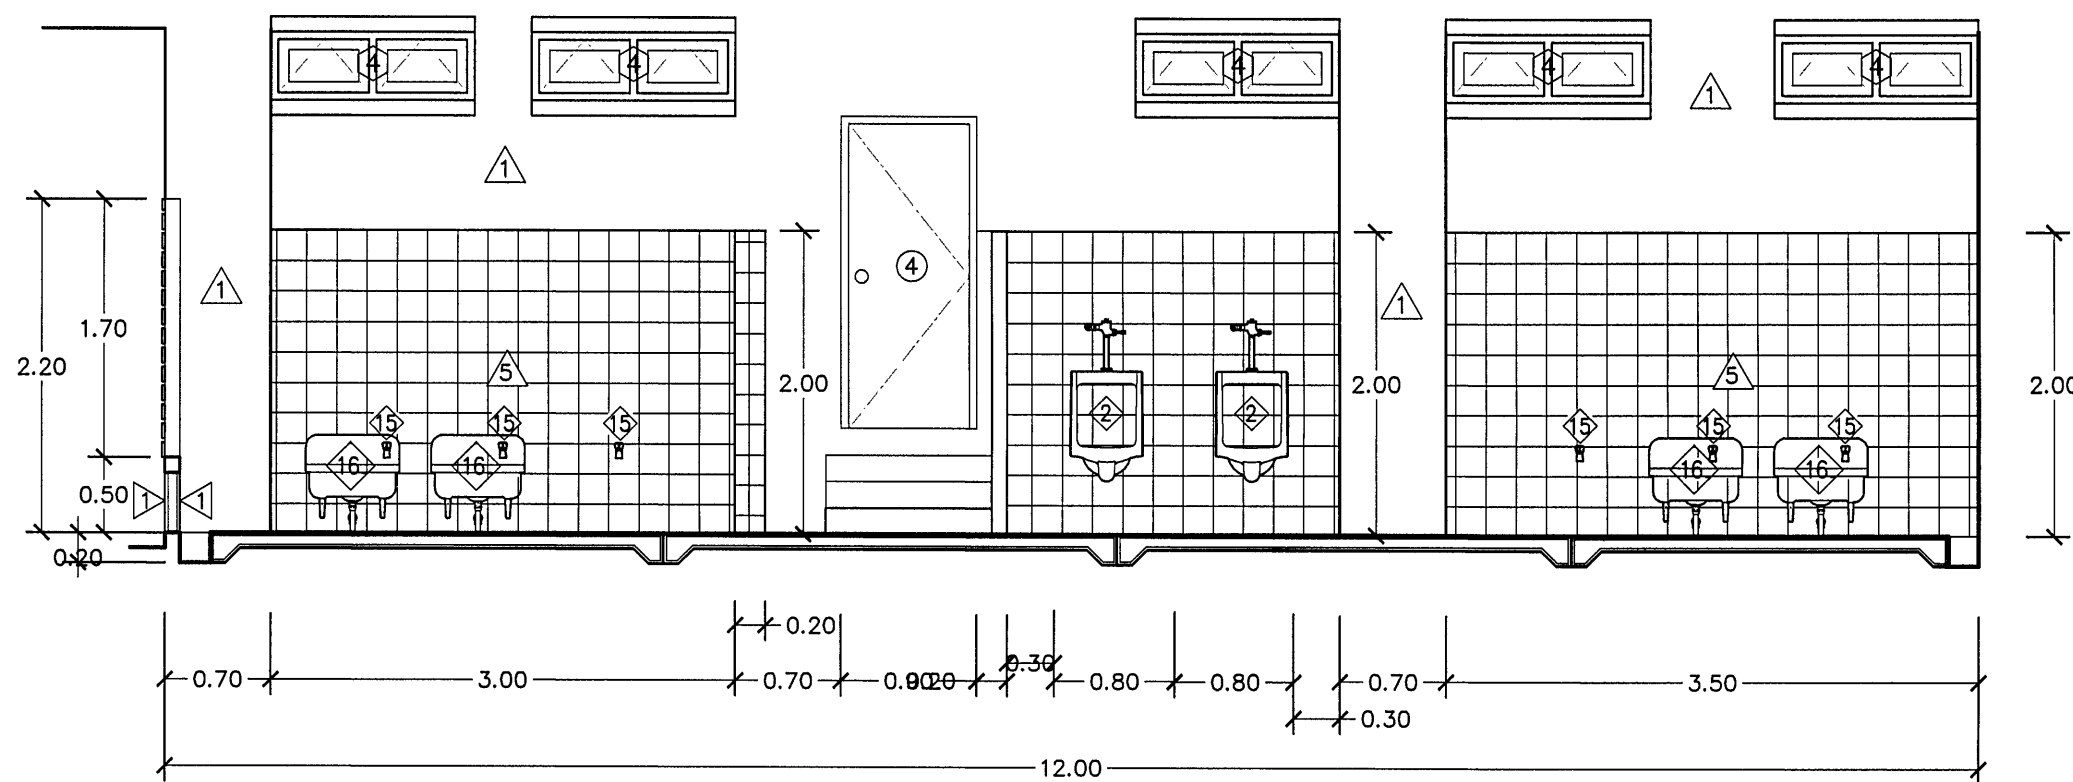

รูปตัดที่ 4
มาตราส่วน 1:50

รายละเอียดสุขภัณฑ์

สัญลักษณ์	รายละเอียด	หมายเหตุ
1	โถสุขภัณฑ์นั่งราบ ชนิดชักน้ำ	
2	โถปัสสาวะชายชนิดชักน้ำในตัว	
3	อ่างล้างหน้าชนิดชักน้ำในตัว	
4	เคาน์เตอร์ ค.ส.ล. สูง 0.80 ม ทำผิวขัดมัน	
5	กระจกบานบานเปิด ขนาด ตามแบบที่กำหนด	
6	สายชำระอ่อน	
7	ที่ใส่กระดาษชำระชนิด	
8	ฝักบัวอาบน้ำสายอ่อน พร้อมก๊อกเดี่ยวติดตั้งสูงจากพื้น 0.50 ม	
9	ที่ใส่สายชำระชนิด	
10	ขอบแนวผนังติดที่ขอบบนประตู	
11	โถปัสสาวะชาย	ยกเลิก
12	แผ่นกั้นที่ปัสสาวะชายชนิด	ยกเลิก
13	ราวแขวนผ้า ค.ส.ล. ขนาด 0.60 ม	
14	อ่างเก็บน้ำแบบติดก๊อ	
15	ก๊อกเดี่ยวติดตั้งสูงจากพื้น 0.50 ม	
16	อ่างซักล้าง	
17	ที่ล้างจานสเตนเลส	

กรมช่างโยธาทหารเรือ

สถาปนิก	ร.อ. (วิทยา ใหญ่)	ร.อ. 8383	ท.น. (ชอุบล เชื้อชู)
วิศวกร	น.อ. ชวดี ศรีสวัสดิ์	ร.อ. 7089	ร.อ. พ.อ. (ชวดี ศรีสวัสดิ์)
เขียน	พ.อ. เอกภพ ภู่วิจิต	ร.อ. 30880	น.อ. (ปัทมา สุวรรณาทิ)
ผอ.กองช่าง	น.อ. พ.อ. (ศิริกมล ภู่วิจิต)	ร.อ. 30880	น.อ. (ปัทมา สุวรรณาทิ)
ช่าง	พ.อ. (ศิริกมล ภู่วิจิต)	ร.อ. 30880	น.อ. (ปัทมา สุวรรณาทิ)
แบบ	อาคาร ร.อ. บก.กองเรือ	หมายเลขแบบ 54-2-042	
แสดง	แบบขยายห้องน้ำ-ส่วน 1	รวม 31 แผ่น	
	รูปตัดที่ 1 2 3 4	แผ่นที่ 09	
หมายเหตุ		A 09 12	