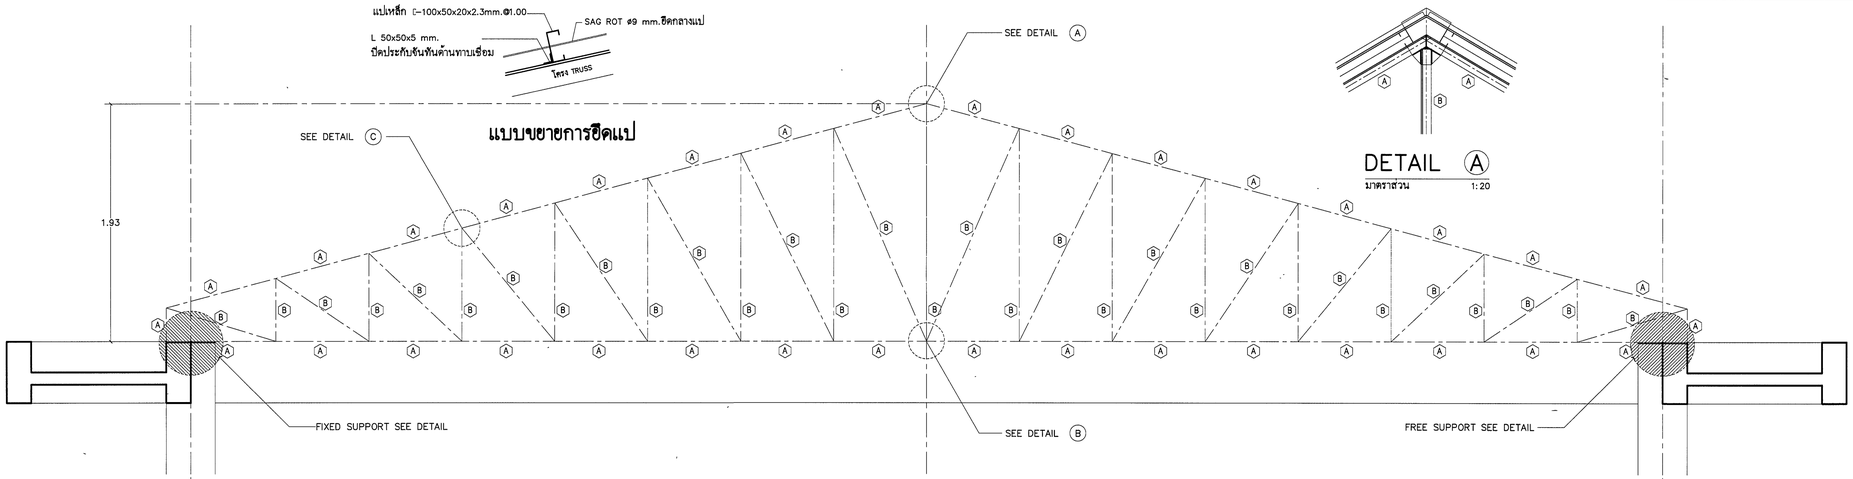

DETAIL (A)
มาตราส่วน 1:20

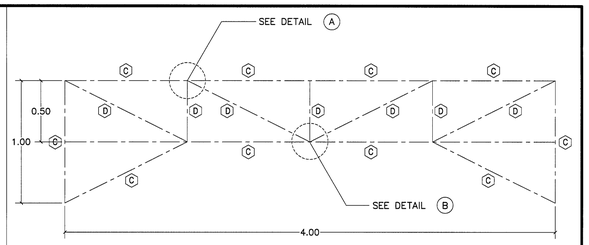

TRUSS T2
มาตราส่วน 1:25

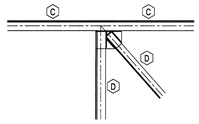

DETAIL (F)
มาตราส่วน 1:20

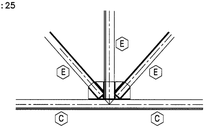

DETAIL (D)
มาตราส่วน 1:20

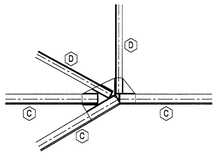

DETAIL (E)
มาตราส่วน 1:20

SYMBOL	DESCRIPTION	WELDING (L)	THICK	PLATE
C	L-65x65x6mm.	10 cm.(min)	7 mm.	6 mm.
D	L-45x45x4mm.	5 cm.(min)	5 mm.	

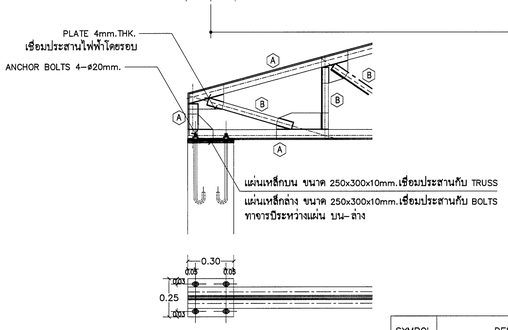

FIXED SUPPORT
มาตราส่วน 1:20

TRUSS T1
มาตราส่วน 1:25

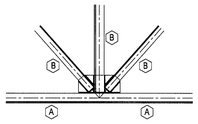

DETAIL (B)
มาตราส่วน 1:20

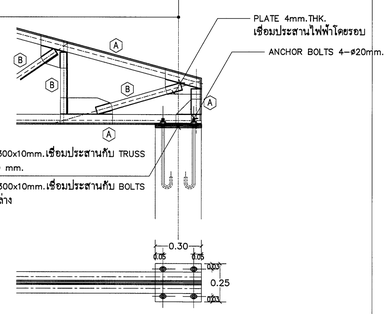

FREE SUPPORT
มาตราส่วน 1:20

SYMBOL	DESCRIPTION	WELDING (L)	THICK	PLATE
A	⊥-75x75x6mm.	10 cm.(min)	7 mm.	6 mm.
B	⊥-65x65x6mm.	5 cm.(min)	5 mm.	

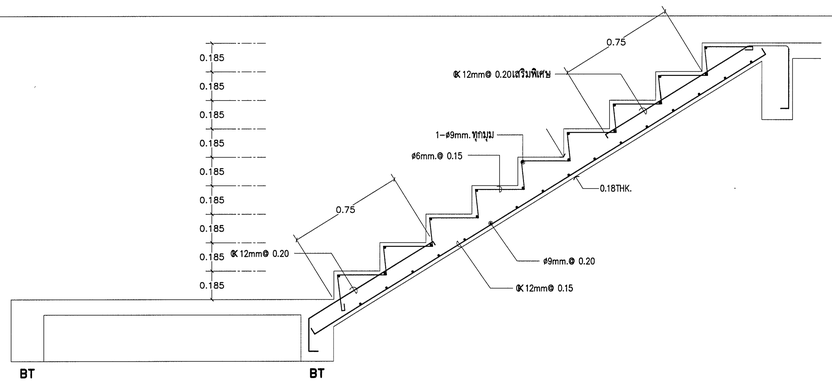

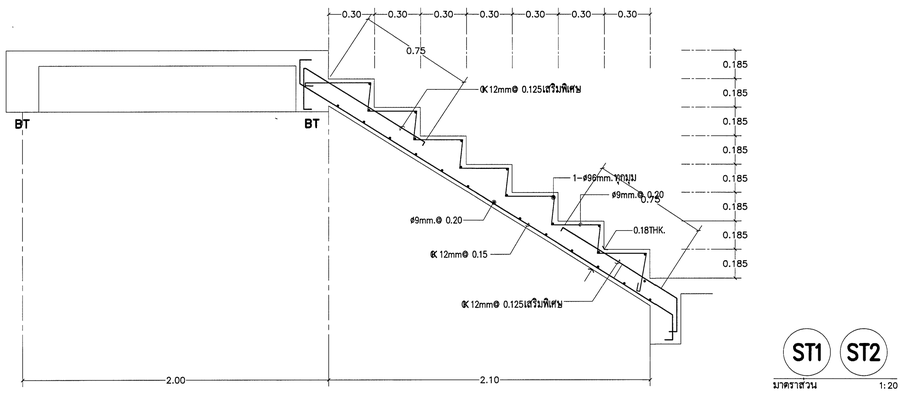

ST1 ST2
มาตราส่วน 1:20

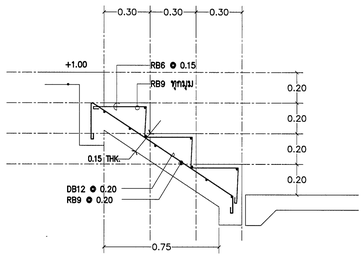

STC
มาตราส่วน 1:20

กรมช่างโยธาทหารเรือ

สถาปนิก	ร.อ. วิทยา โลกุศล	ภ-สถ 8383	ทน	น.ท.หญิง (ธรรสาห์ เธียรกุล)
วิศวกร	น.อ. ชาตรี ตรงสวัสดิ์	สย.7089	รอง ผอ. กอบ ยท.ทร.	น.อ. (ชาตรี ตรงสวัสดิ์)
	น.ต. จักรชัย วัฒนธรรม	ภย.23877		
	น.ต. นันทวัฒน์ รัตนานันท์	ภย.30880		
เขียน	ร.ท. ธวัชชัย สุวาศร	รอง จก.ยท.ทร.		น.อ. (ปพนภพ สุวรรณวาทิน)
ผอ.กอบ ยท.ทร.	น.อ.หญิง (ศิริลักษณ์ ธูระชัย)			
จก.ยท.ทร.	พล.ร.ต. (ศรินทา ศิริรังษี)	วัน เดือน ปี		30/05/64

แบบ	อาคาร รอย.บก.กองเรือ	หมายเลขแบบ	54-2-042
		รวม	31 แผ่น
แสดง	แบบขยายโครง TRUSS ขยายบันได	แผ่นที่	18
		S	06 06
หมายเหตุ			