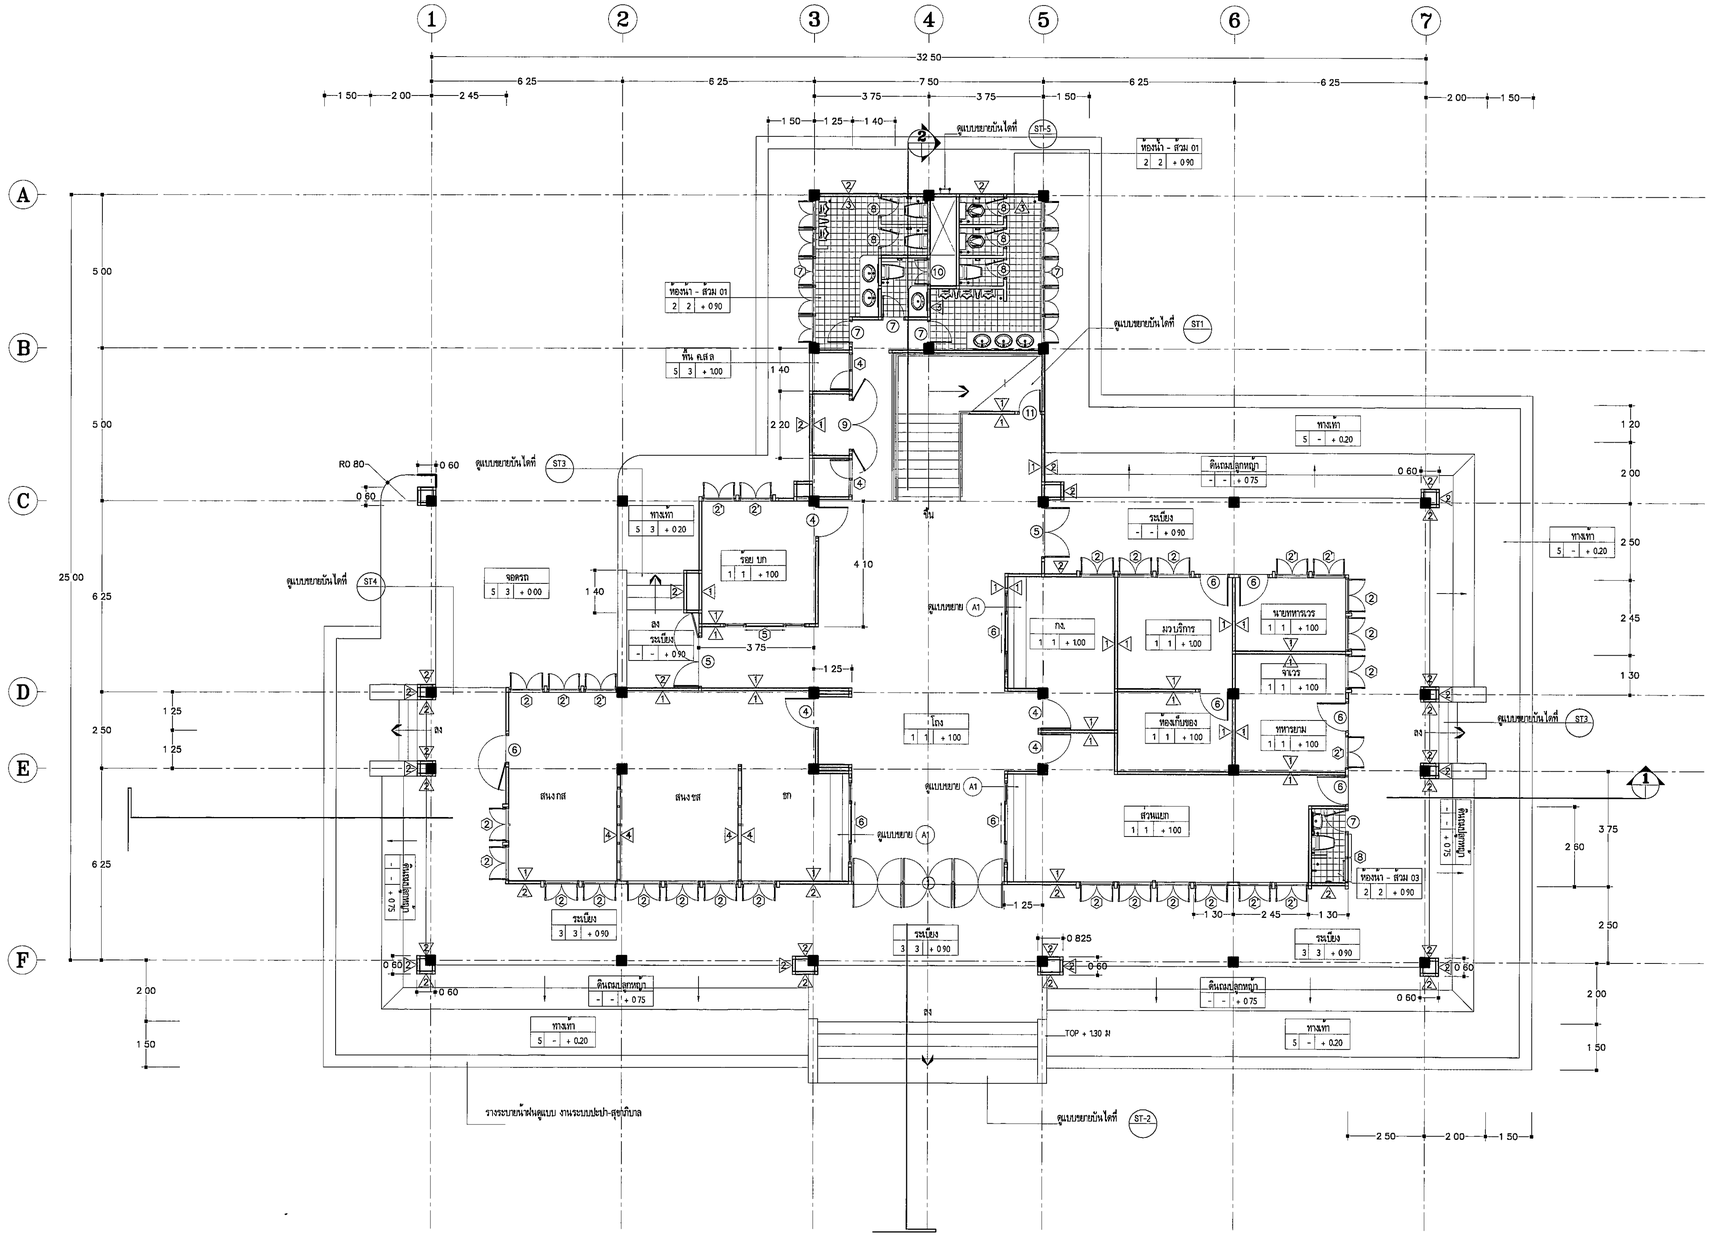

สัญลักษณ์และความหมาย

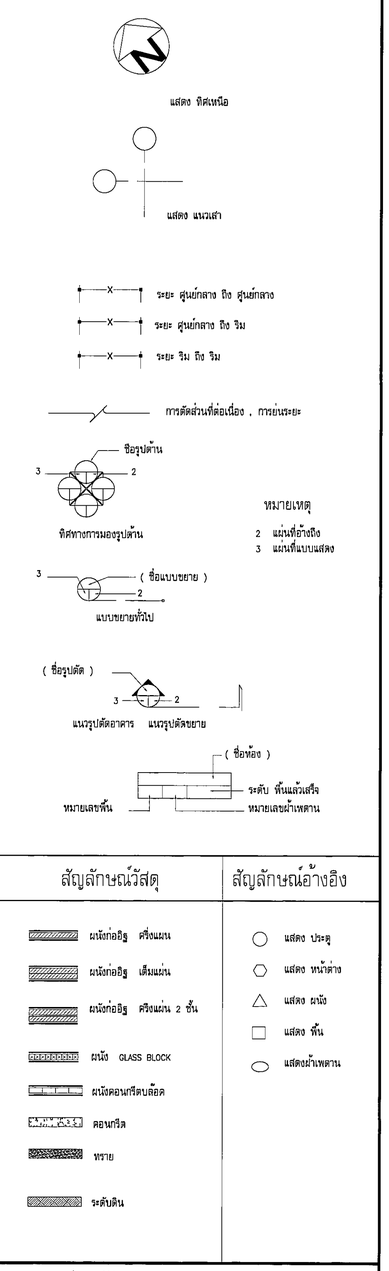

สัญลักษณ์วัสดุ	สัญลักษณ์อ้างอิง
ผนังก่ออิฐ ครึ่งแผ่น	แสดง ประตู
ผนังก่ออิฐ เต็มแผ่น	แสดง หน้าต่าง
ผนังก่ออิฐ ครึ่งแผ่น 2 ชั้น	แสดง ผนัง
ผนัง GLASS BLOCK	แสดง พื้น
ผนังคอนกรีตบล็อค	แสดงฝ้าเพดาน
คอนกรีต	
ทราย	
ระดับดิน	

ตาราง รายละเอียดวัสดุพื้น

สัญลักษณ์	ความหมาย	หมายเหตุ
1	พื้น ค.ส.ล.ผิวปูหินขัดสำเร็จรูป ขนาด 0.30 x 0.30 ม.โทนสีขาว (ลายกาหนดภายหลัง)	บัวเชิงผนังหินขัดสำเร็จรูป ขนาด 0.10 x 0.30 ม.โทนสีดา
2	พื้น ค.ส.ล.ผิวปูกระเบื้องเซรามิคผิวด้าน ขนาด 0.30 x 0.30 ม. หรือ 0.20 x 0.20 ม.ยาแนวสีเดียวกับกระเบื้อง	
3	พื้น ค.ส.ล.ผิวปูกระเบื้องเซรามิคผิวด้าน ขนาด 0.30 x 0.30 ม. ทาทรายล้างโดยรอบ 4'	ส่ง (SHOP DRAWING) ให้พิจารณาก่อนดำเนินการ
4	พื้น ค.ส.ล. ผสมน้ำยากันซึม ผิวทำระบบกับซึมชนิด ทาหรือพ่นโดยระบบที่นำมาใช้นั้นต้องมีค่าการยึดเกาะ	
	ตาม ASTM C-633 ไม่น้อยกว่า 40 กก. / ตร.ม	
5	พื้น ค.ส.ล. ผิวทำซิเมนต์ขัดหยาบ	

ตาราง รายละเอียดวัสดุผนัง

สัญลักษณ์	ความหมาย	หมายเหตุ
1	ผนังก่ออิฐ ผิวฉาบปูนเรียบทาสี	6
2	ผนังก่ออิฐ ผิวฉาบปูนไม่เรียบ (ไม่ลงฟองน้ำ) ทาสีเข้ม (เลือกภายหลัง)	ผนังเก็บตู้เอกสาร ดูแบบขยาย แผ่น4
3	ผนังก่ออิฐ ผิวกรุกระเบื้องเซรามิค ขนาด 0.30 x 0.30 ม. ยาแนวสีเดียวกับกระเบื้อง สูง 2.00 ม.	
4	ผนังแผ่นไฟเบอร์ซีเมนต์ที่ปราศจากใยหิน หนา 6 มม. กรุ 2 ด้านฉาบรอยต่อเรียบโดยใช้วัสดุฉาบรอยต่อตามกรรมวิธีของผู้ผลิต ทาสี	
	สูง 2.50 ม. โครงคร่าวเหล็กชุบสังกะสี สูงจรดฝ้าเพดานของเดิมโดยใช้เหล็กชุบสังกะสี เบอร์ 24 – 25 เหล็กชุบสังกะสี ตัวซี	
	และ ตัวฮู ความหนาไม่ต่ำกว่า 0.525 ม.ระยะโครงคร่าว @ 0.60 ม.	
4	ผนังเหมือน 4 สูง 2เมตร	
5	ผนังก่ออิฐ ผิวฉาบปูนไม่เรียบ (ไม่ลงฟองน้ำ) เซาะร่อง กว้าง 1 ซม. ลึก 0.5 ซม. @ 0.30 ม.	

ตาราง รายละเอียดวัสดุฝ้าเพดาน

สัญลักษณ์	ความหมาย	หมายเหตุ
1	ฝ้าเพดานเฮิบซิ่มบอร์ด หนา 9 มม. ขอบเว้าชนิดกันชื้นตีชนฉาบรอยต่อเรียบทาสี	
	โครงคร่าวเหล็กอาบสังกะสี คร่าวบน 1.00 ม.คร่าวล่าง 0.40 ม. พร้อมอุปกณ์ยึดปรับระดับครบชุด	
2	ฝ้าเพดานเฮิบซิ่มบอร์ด หนา 9 มม. ชนิดกันชื้น โครงคร่าว อลูมิเนียม T-BAR	
	ระยะโครงคร่าว 0.60 X 0.60 ม.พร้อมอุปกณ์ยึดปรับระดับครบชุด	
3	ฝ้าเพดานแผ่นไม้สังเคราะห์ (ซิเมนต์ อัดใยไม้ หรือ ใยไฟเบอร์) เซาะร่อง V กว้างไม่น้อยกว่า 3" ตีเว้นร่อง	
	กว้าง 0.5 ซม. ทาสี ภายในกรุมุ้งลวดไฟเบอร์ โครงคร่าวเหล็กชุบสังกะสี @ 0.60 X 0.60 ม.#	
4	ฝ้าเพดาน ค.ส.ล. ผิวฉาบปูนเรียบ	

กรมช่างโยธาทหารเรือ

ผู้ปรับปรุงแบบ	นท.หญิง ประภาศรี ตั้งจิตรเจริญ		หน.แผนกฯ นท.หญิง (ประภาศรี ตั้งจิตรเจริญ)
วิศวกร	น.ต. พรชัย ปันลือศรีสกุล	ภย 25770	หน.แผนกฯ น.ท. (วรกร สุขมงคล)
เขียน	พ.อ.อ.พัฒพงษ์ แฉ่งละมัย		
ผอ.กอบ.	น.อ.หญิง (ศิริลักษณ์ ชูธงชัย)	รอง จก.ชย.ทร	น.อ. (ศรินาท ศิริรังษี)
จก.ชย.ทร	พล.ร.ต. (ชัยวัฒน์ เอี่ยมสมุทร)		2 ก.พ.52
แบบ	อาคาร บก.กรม.		หมายเลขแบบ 52-2-008 รวม 40 แผ่น
แสดง	ผังพื้นชั้นล่าง		แผ่นที่ 02 A 02 15

ปรับปรุงจากแบบ อาคารที่ทำการหมวดเรือลาดกระบวนชายแดนส่วนหน้า กภ.1 กร (พื้นที่ ฐตร.ฐท.สส)
หมายเลขแบบ 51-2-015

A1 1 100