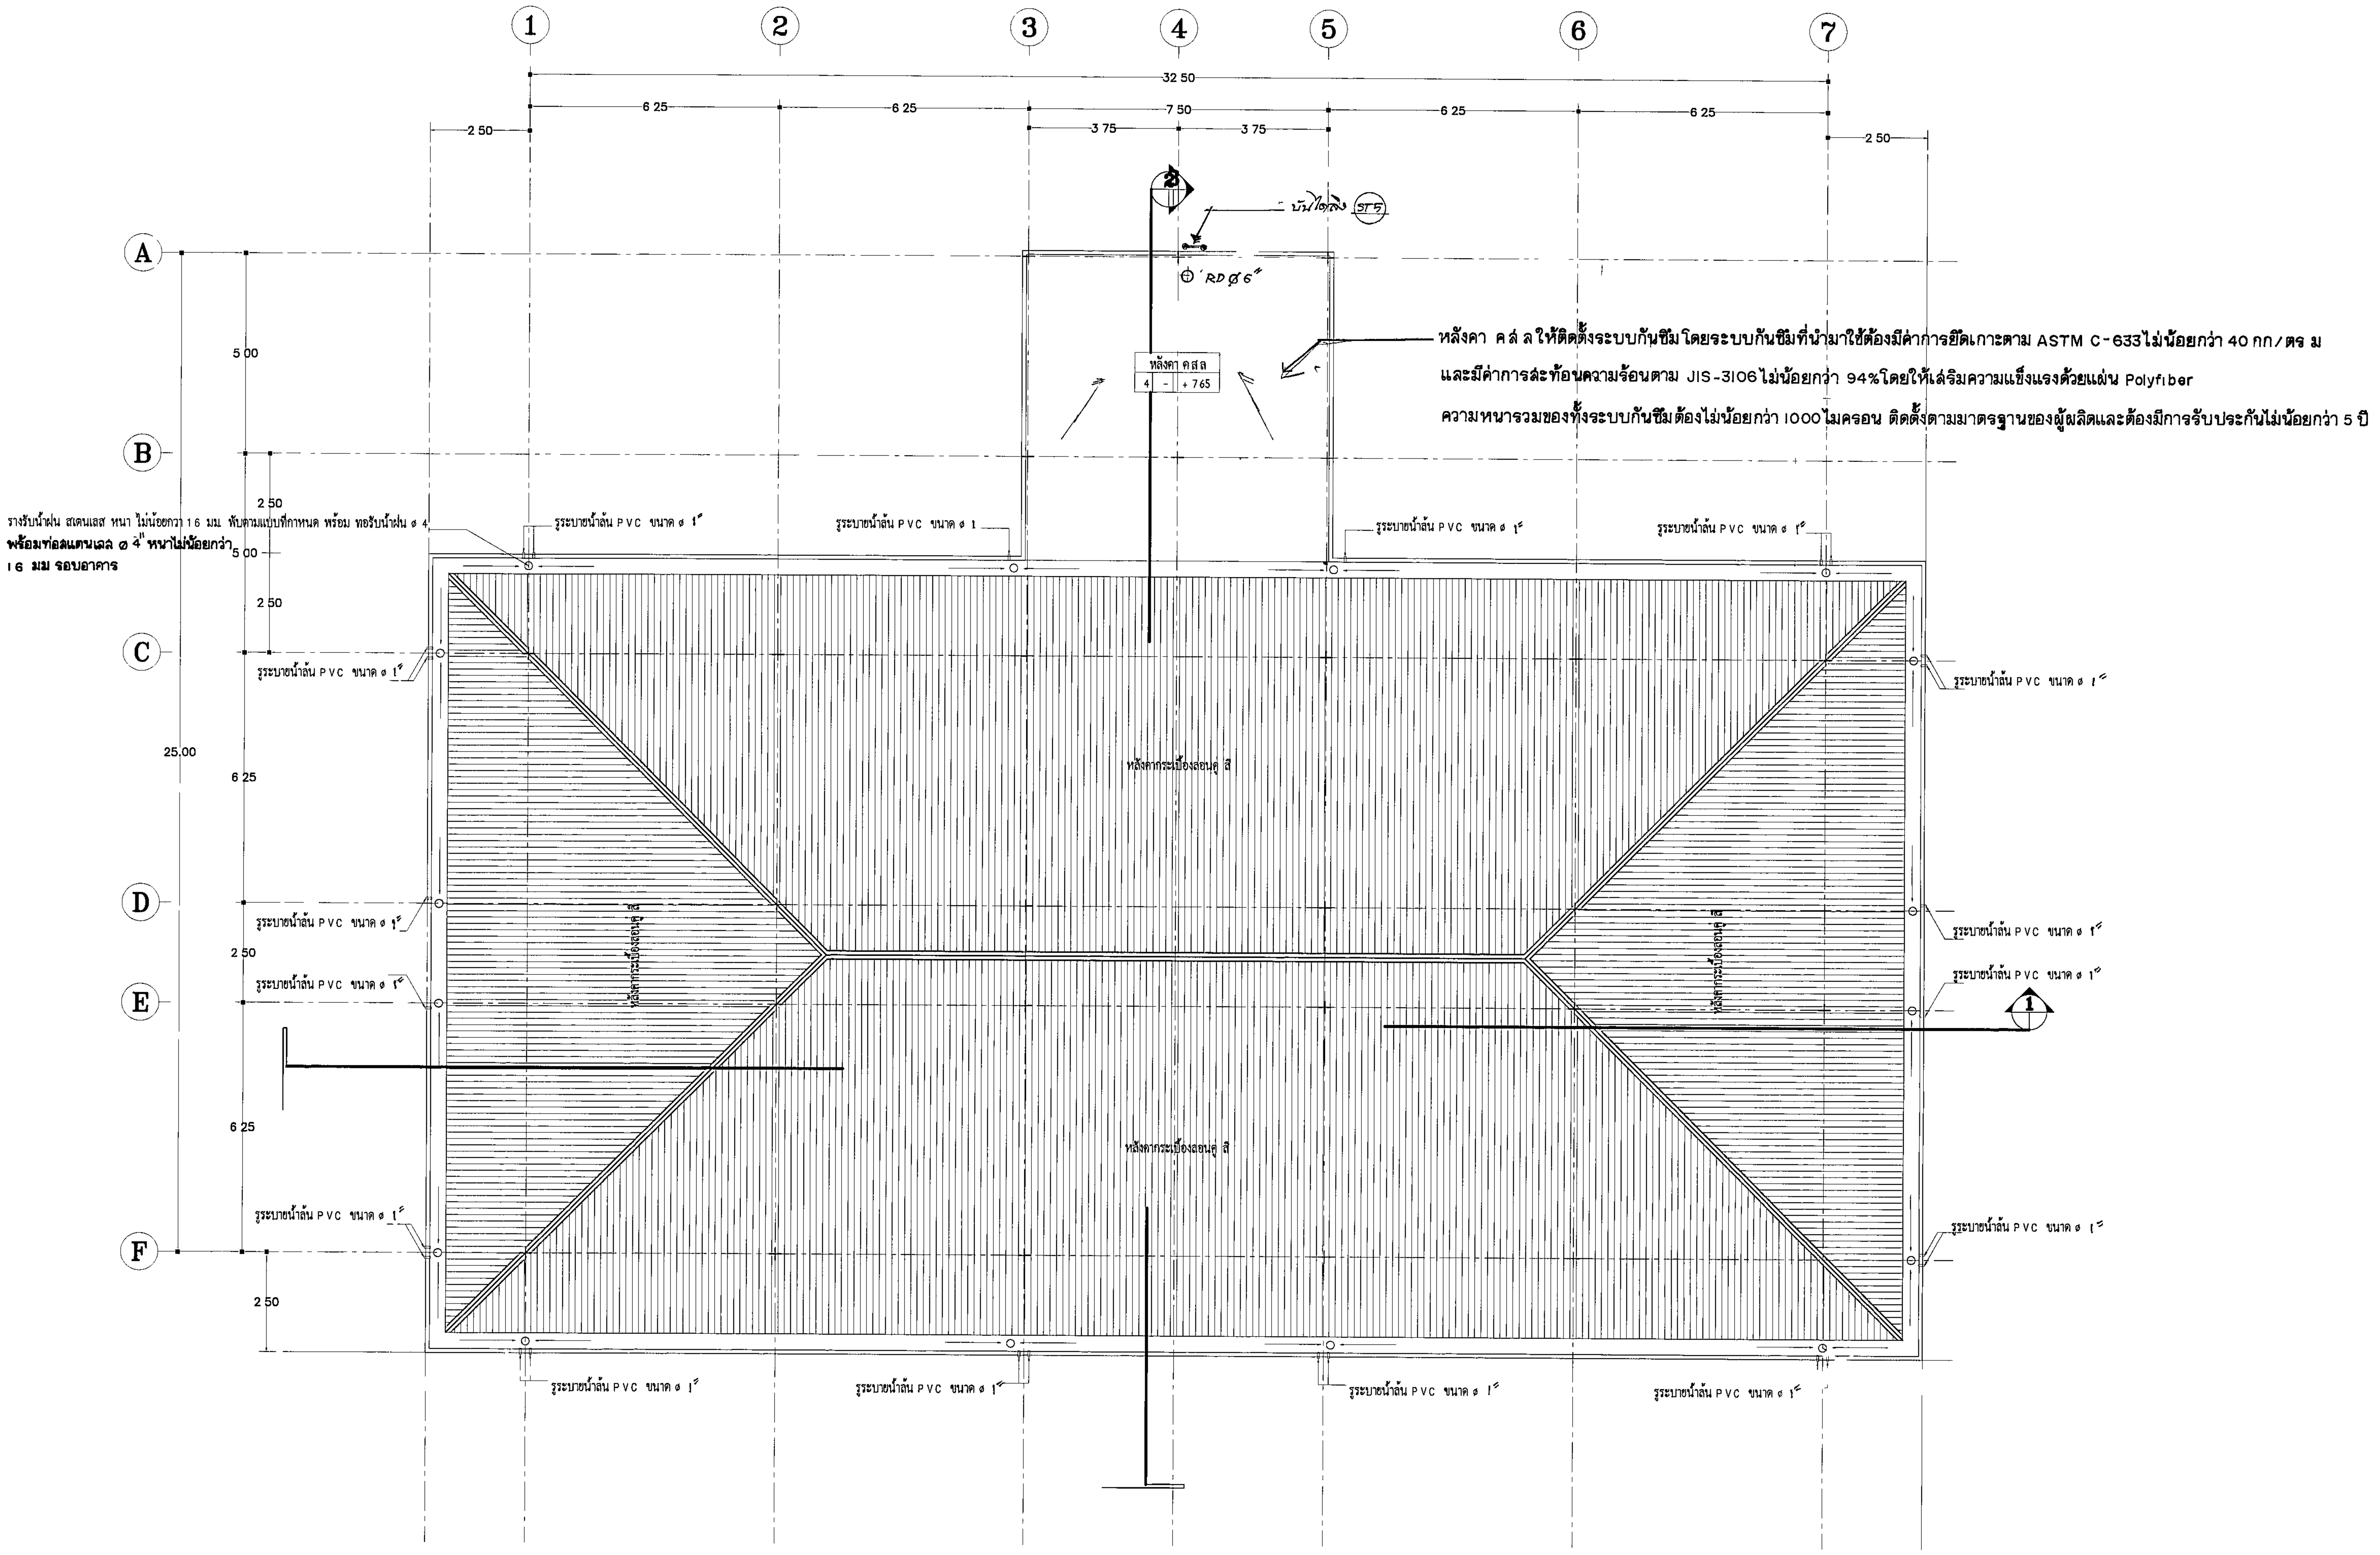

แปลนพื้นหลังคา

มาตราส่วน 1 100

กรมช่างโยธาทหารเรือ

ผู้ปรับปรุงแบบ	นท.หญิง ประภาศรี ตั้งจิตรเจริญ		หน.แผนกฯ นท.หญิง (ประภาศรี ตั้งจิตรเจริญ)
วิศวกร	น ต พรชัย บันลือศรีสกุล	ภย 25770	หน.แผนกฯ น.ท (วรกร สุขมงคล)
เขียน	พ.จ.อ.พัฒพงษ์ แฉ่งละมัย		
ผอ กอบ	น.อ.หญิง (ศิริลักษณ์ ชูธงชัย)	รอง จก.ชย.ทร	น.อ. (ศรินาท ศิริรังษี)
จก ชย.ทร	พล.ร.ต (ชัยวัฒน์ เอี่ยมสมุทร)		๒ ก.พ.52
แบบ อาคาร บก.กรม.			หมายเลขแบบ 52-2-008 รวม 40 แผ่น
แสดง ผังหลังคา			แผ่นที่ 04
			A 04 15

ปรับปรุงจากแบบ อาคารที่ทำการหมวดเรือลาดตระเวนชายแดนส่วนหน้า กภ1 กร (พื้นที่ ฐตร ฐท.สส)
หมายเลขแบบ 51-2-015

A1 1 100