สัญลักษณ์ไฟฟ้า

- ดวงโคมหลอดฟลูออเรสเซนต์ชนิดตัวสะท้อนแสงอลูมิเนียม (TR≥95%)ฝังฝ้าเพดาน ขนาด 2x36W 220V AC HIGH POWER FACTOR
- ดวงโคมหลอดฟลูออเรสเซนต์ชนิดตัวสะท้อนแสงอลูมิเนียม (TR≥95%)ฝังฝ้าเพดาน ขนาด 1x36W 220V AC HIGH POWER FACTOR
- ดวงโคมหลอดฟลูออเรสเซนต์ชนิดตัวสะท้อนแสงอลูมเนียม (TR≥95%) ฝังฝ้าเพดาน ขนาด 1x18W 220V AC HIGH POWER FACTOR
- ดวงโคมหลอดฟลูออเรสเซนต์ชนิดครอบพลาสติก ฝังฝ้าเพดาน ขนาด 1x18W 220V AC HIGH POWER FACTOR
- พัดลมโคจร ขนาด 16"
- สวิทช์ ปิด–เปิดไฟฟ้าชนิดทางเดียว พร้อมกล่องต่อสายฝังผนัง ขนาด 10A 250V AC
- สวิทช์ ปิด–เปิดไฟฟ้าชนิดสามทาง พร้อมกล่องต่อสายฝังผนัง ขนาด 10A 250V AC
- สวิทช์ ปิด–เปิด พัดลม 4 ระดับ (0,1,2,และ3)
- เต้ารับคู่ ชนิดมีสายกราวด์ (2P+G) UNIVERSAL TYPE ขนาด 15 A 250 V AC
- เต้ารับโทรศัพท์ แบบ MODULAR JACK TYPE ชนิด 4 ขั้ว
- LP–X ตู้โหลดเซ็นเตอร์ (LOAD PANEL BOARD , LP–X)
- ไฟฉุกเฉินขนาด 2x55W 12V DC พร้อมแบตเตอรี่ ขนาด 17Ah 2H Back up
- SAFETY SWITCH NON FUSIBLE 20A 2P 240V AC OUT DOOR TYPE

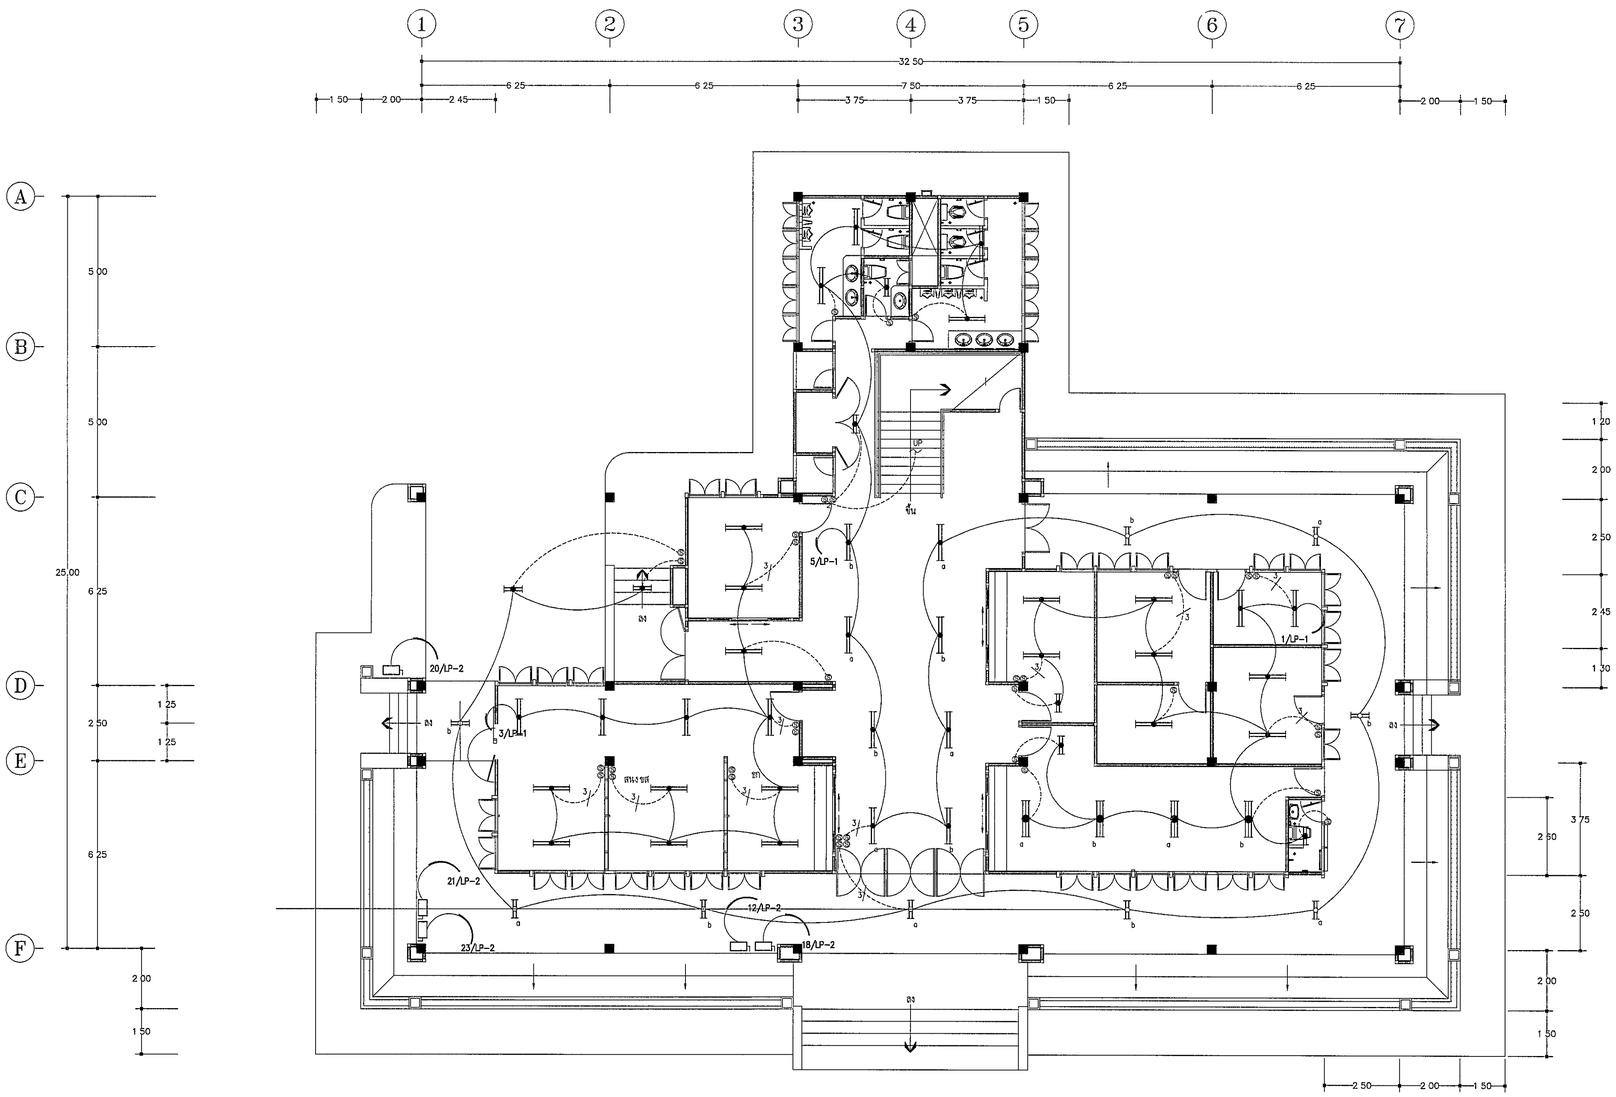

แปลนระบบไฟฟ้าแสงสว่าง ชั้นล่าง

มาตราส่วน 1 100

กรมช่างโยธาทหารเรือ			
สถาปนิก	นต.หญิง ประภาศรี ตั้งจิตรเจริญ		หน.แผนกฯ น.ท.หญิง (ประภาศรี ตั้งจิตรเจริญ)
วิศวกร	น.ต. ประสิทธิ์ สิงหวงรวงศ์	เซฟท่า3046	หน.แผนกฯ น.อ (มนูศักรม สุดน้อย)
เขียน	พ.จ.อ นาวิน เหล่าพิริยะ		
ตรวจ	น.อ.หญิง (ศิริลักษณ์ ชูระชัย)	รอง จก.ชย.ทร	น.ต. (ศรินาท ศิริรังษี)
จก.ชย.ทร	พล.ร.ต. (ชัยวัฒน์ เสือสมุทร)		20.พ.ย.52
แบบ	อาคาร บก.กรม.		หมายเลขแบบ 52-2-008
			รวม 40 แผ่น
แสดง	ระบบไฟฟ้าแสงสว่าง ชั้นล่าง		แผ่นที่ 31
			E 02 09

A1 1 100