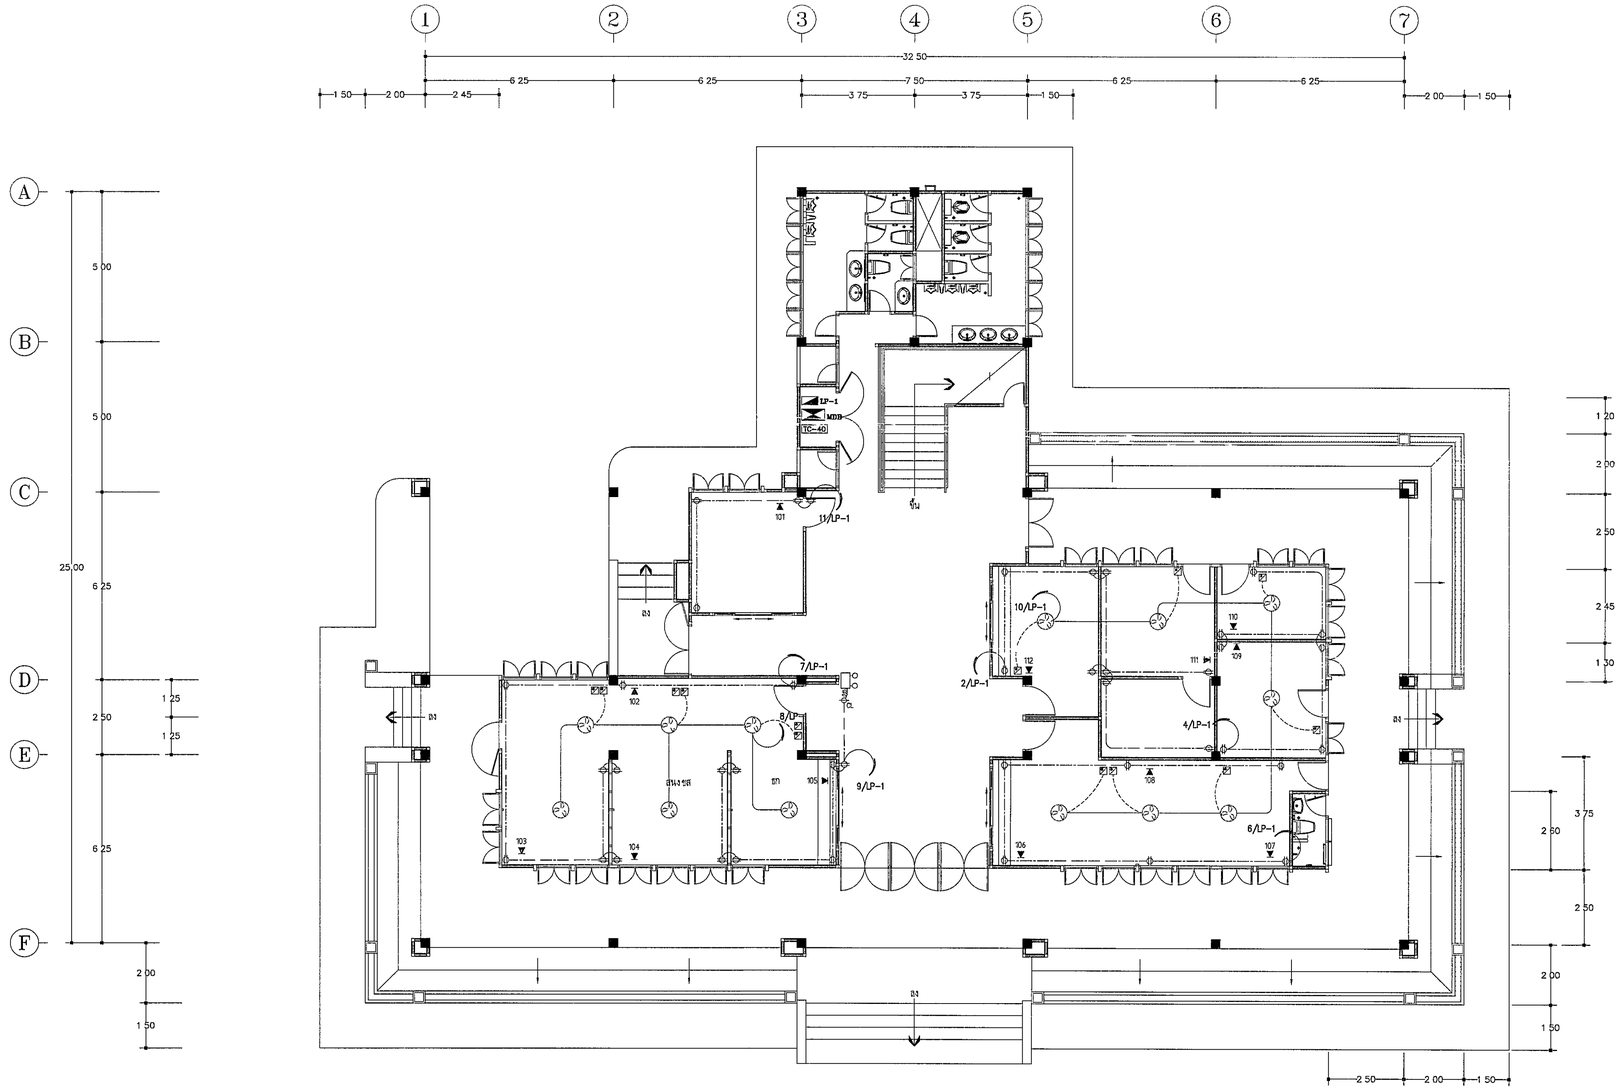

แปลนระบบไฟฟ้ากำลัง ชั้นล่าง

มาตราส่วน 1 100

กรมช่างโยธาทหารเรือ

สถาปนิก	น.ต.หญิง ประภาศรี ลิ้งจิตรเจริญ		หน.แผนกฯ น.ท.หญิง (ประภาศรี ลิ้งจิตรเจริญ)
วิศวกร	น.ต ประสิทธิ์ สิงหวงรวงศ์	อท.ท.3046	หน.แผนกฯ น.อ. (มนัสธรรม สุดน้อย)
เขียน	พ.จ.อ.นวิน เหลาพิริยะ		
ผอ กองบ	น.อ.หญิง (ศิริมัยพร ชูธงชัย)	รอง จก.ยธ.ทร	น.ต (ดรินทา ศิริรังษี)
จก.ยธ ทร	พล.ร.ต (ชัยวัฒน์ เย็นสนุทร)		ธ.ค.พ.๖๒

แบบ	อาคาร บก.กรม.	หมายเลขแบบ 52-2-008
		รวม 40 แผ่น
แสดง	ระบบไฟฟ้ากำลัง ชั้นล่าง	แผ่นที่ 33
		E 04 09

A1 1 100