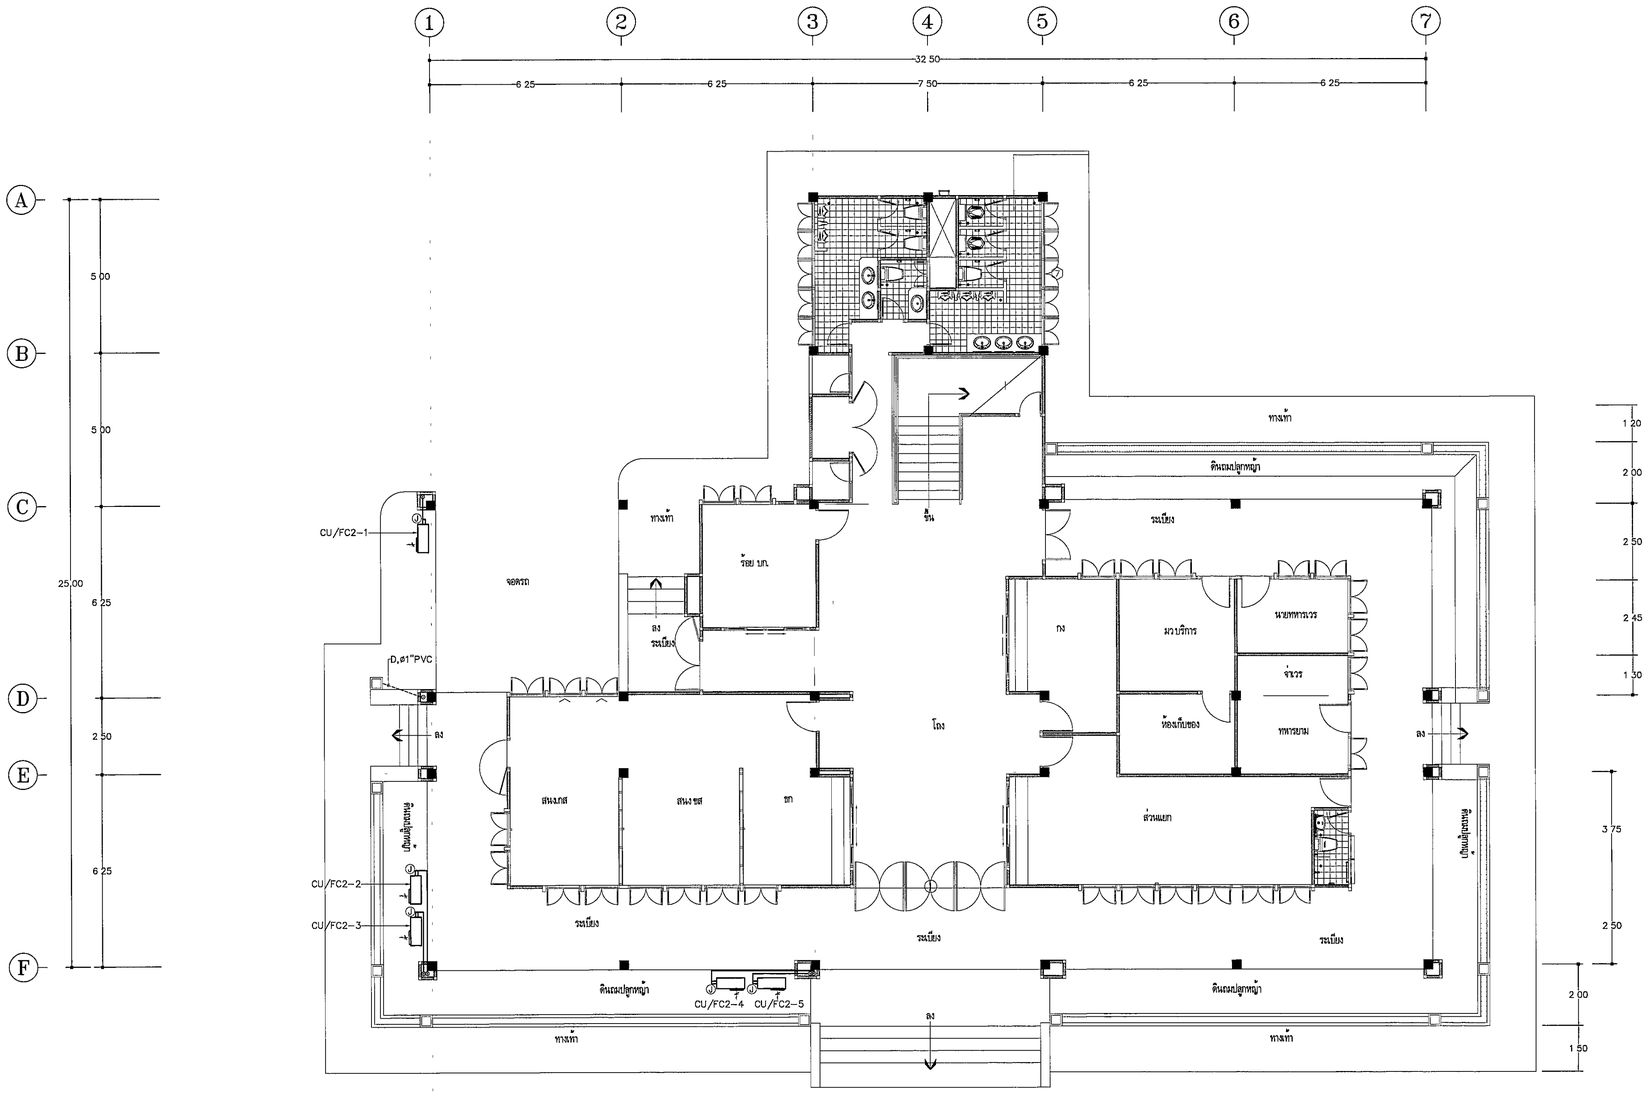

ผังพื้นชั้นล่าง

มาตราส่วน 1 : 100

กรมช่างโยธาทหารเรือ

สถาปนิก	น.ต.หญิง ประภาศรี ตั้งจิตรเจริญ		ทน.แสนภพ น.ต.หญิง (ประภาศรี ตั้งจิตรเจริญ)
วิศวกร	น.ต.ทอฤวาย ศรีทุมมา	ภก14235	ทน.แสนภพ น.ต. (ธนัฐธรรม สุดน้อย)
เขียน	พ.จ.อ.วิชิระ วชิระนาใน		
ผอ.กอบ	น.อ.หญิง (ศิริลักษณ์ ชูรองชัย)	รอง จก.ชย.ทร	น.อ. (ศรินาท ศิริรังษี)
จก.ชย.ทร	พล.ร.ต. (ชัยวัฒน์ เอี่ยมสมบูรณ์)		20.พ.ค.

แบบ อาคาร บก.กรม	หมายเลขแบบ 52-2-008
	รวม 40 แผ่น
แสดง ตำแหน่งติดตั้งเครื่องปรับอากาศและพัดลมระบายอากาศ	แผ่นที่ 39
	M 01 02

ปรับปรุงจากแบบ อาคารที่พักทหารหมวดเรือสาคร กรมการสวัสดิการทหารเรือ (พื้นที่ ฐทร.ฐทช.)
หมายเลขแบบ 51-2-015

A1 1 100