

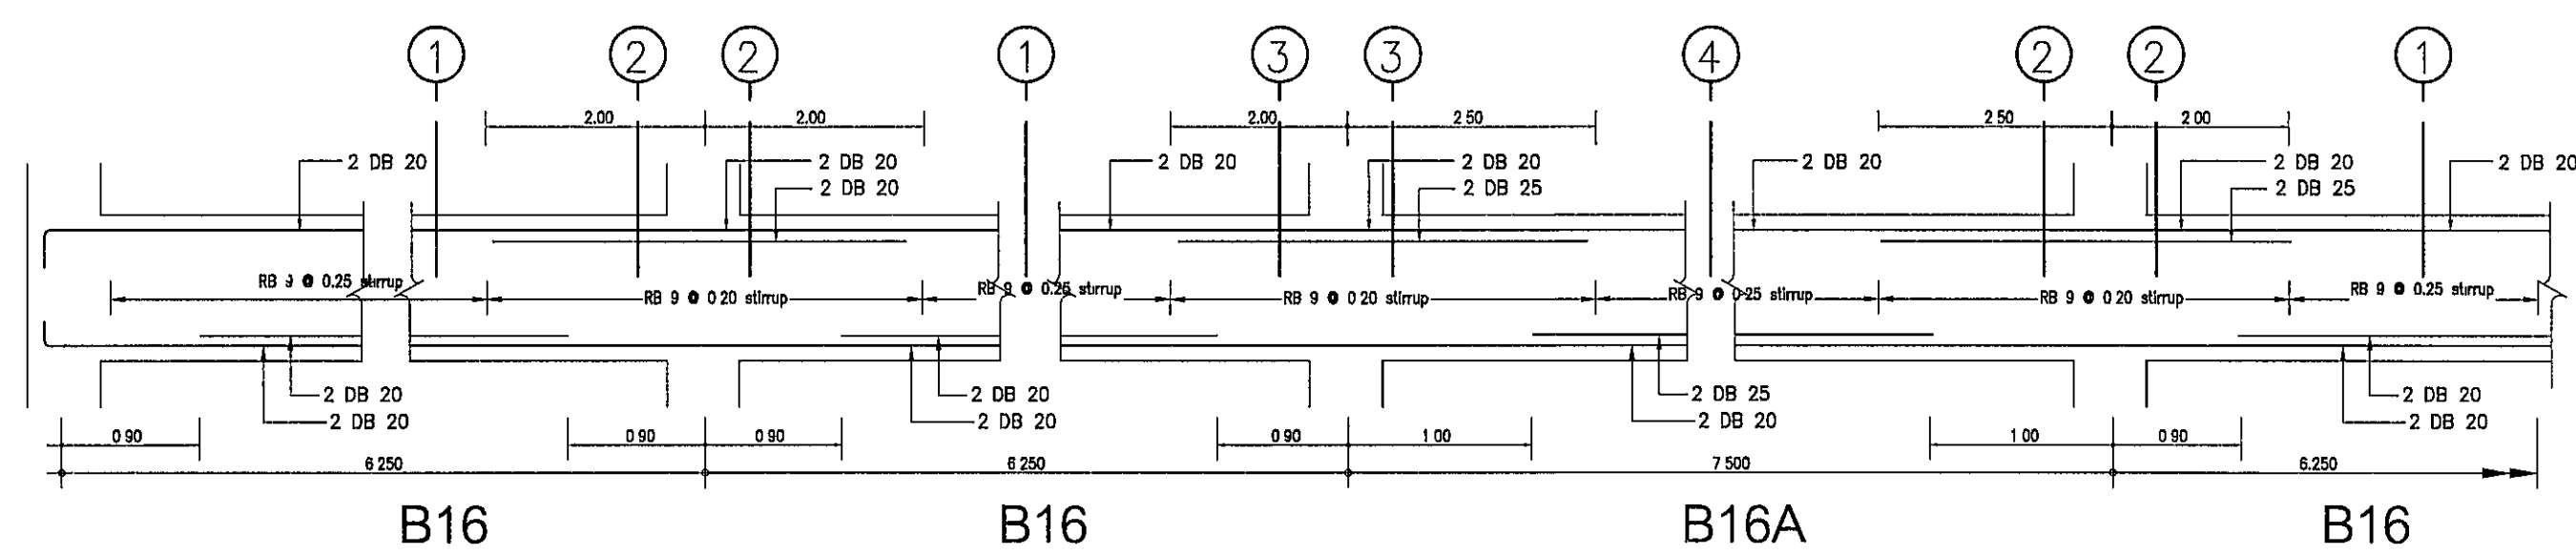
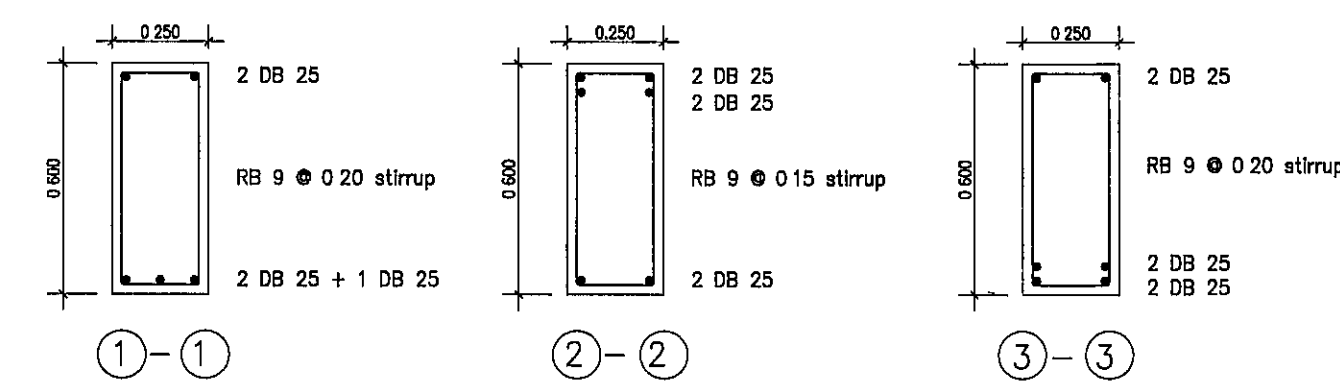
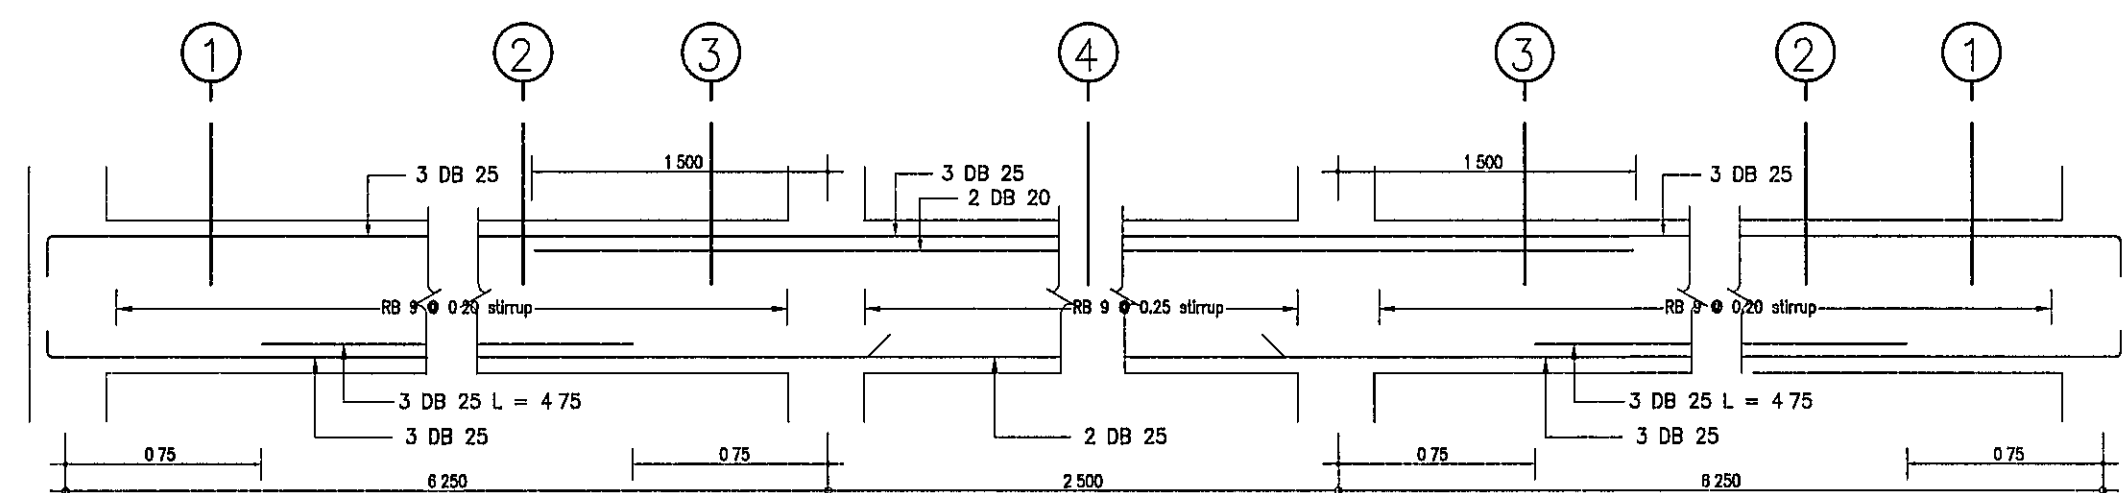



LONGITUDINAL OF BEAM B15 - B15A

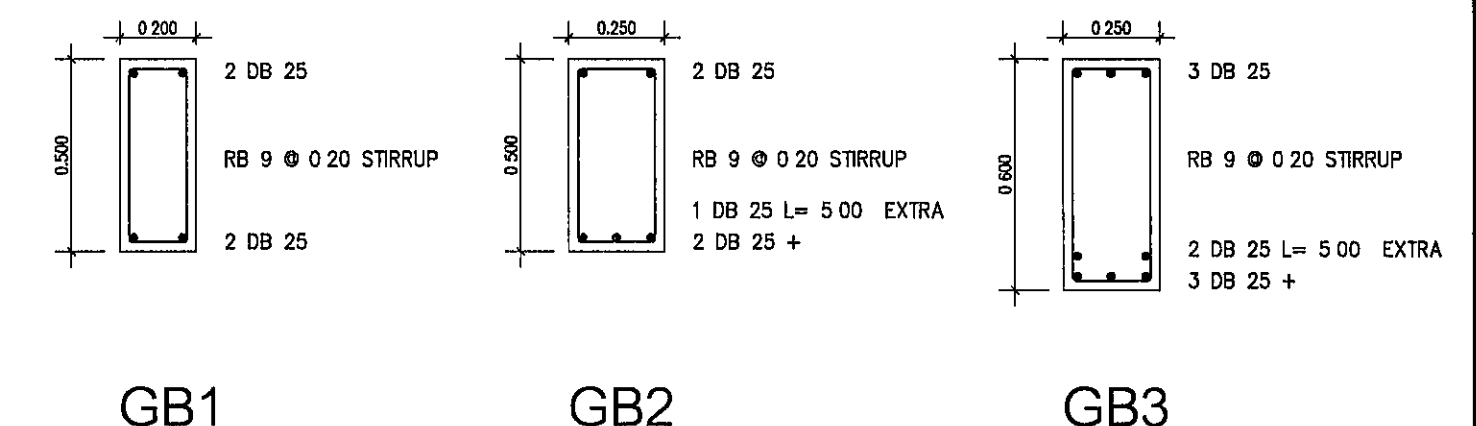



LONGITUDINAL OF BEAM B16 - B16A

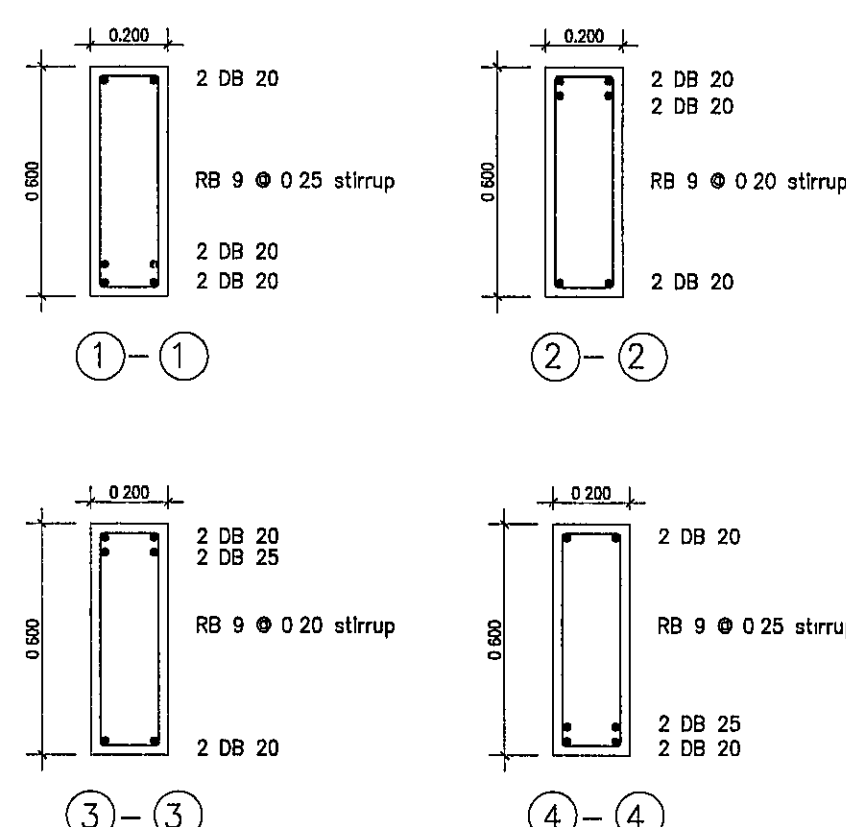


LONGITUDINAL OF BEAM B17

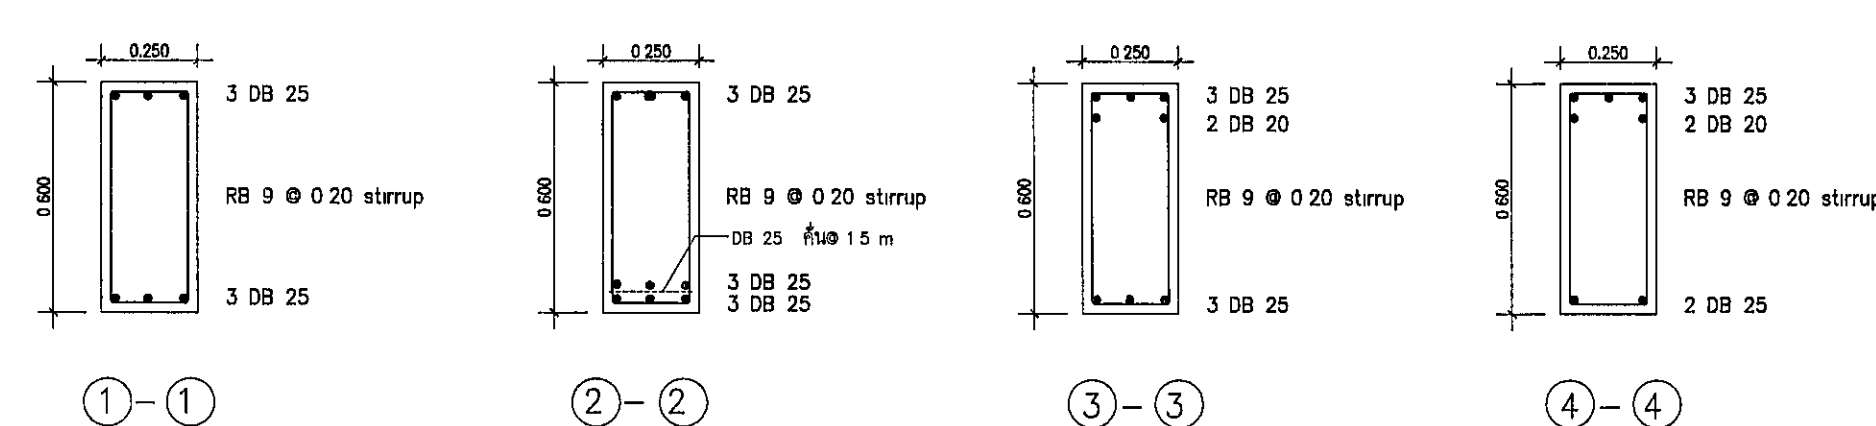


B17

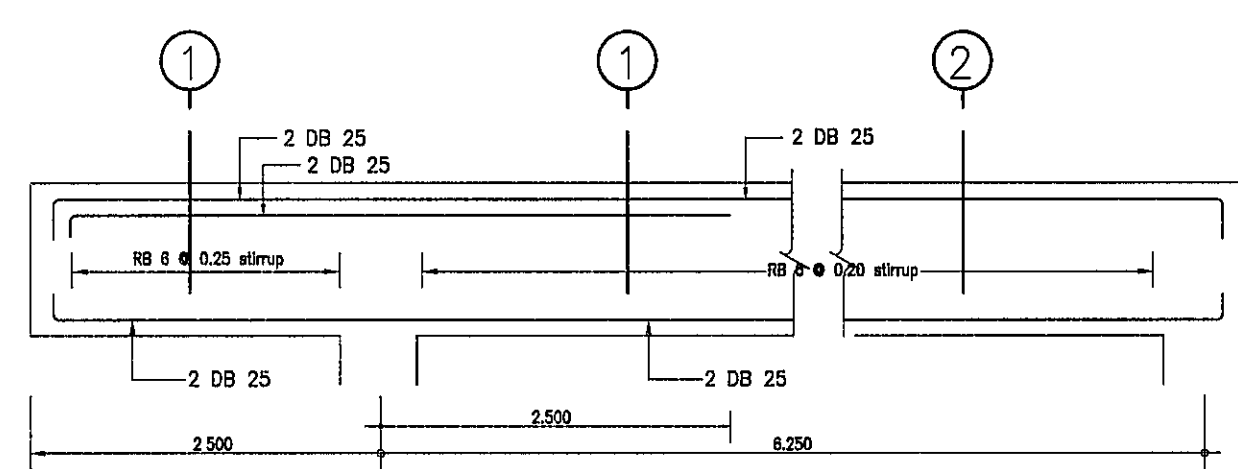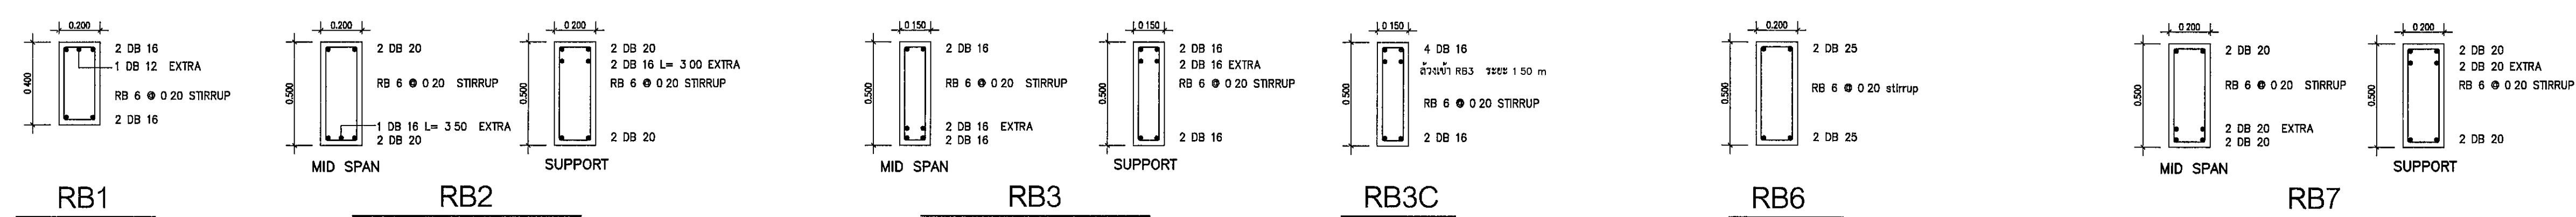


LONGITUDINAL OF BEAM RB4 - RB4C

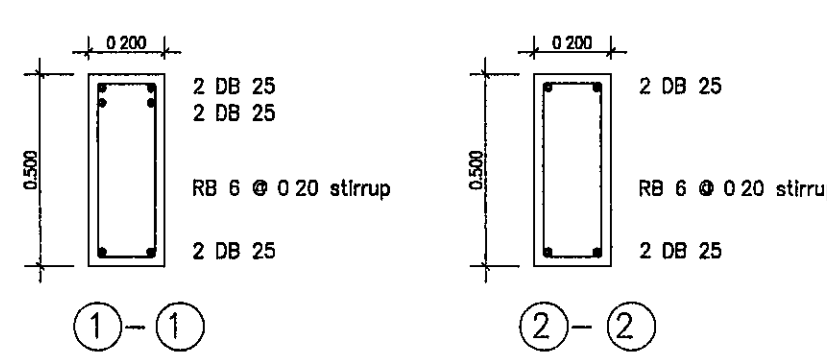

RB4 - RB4C

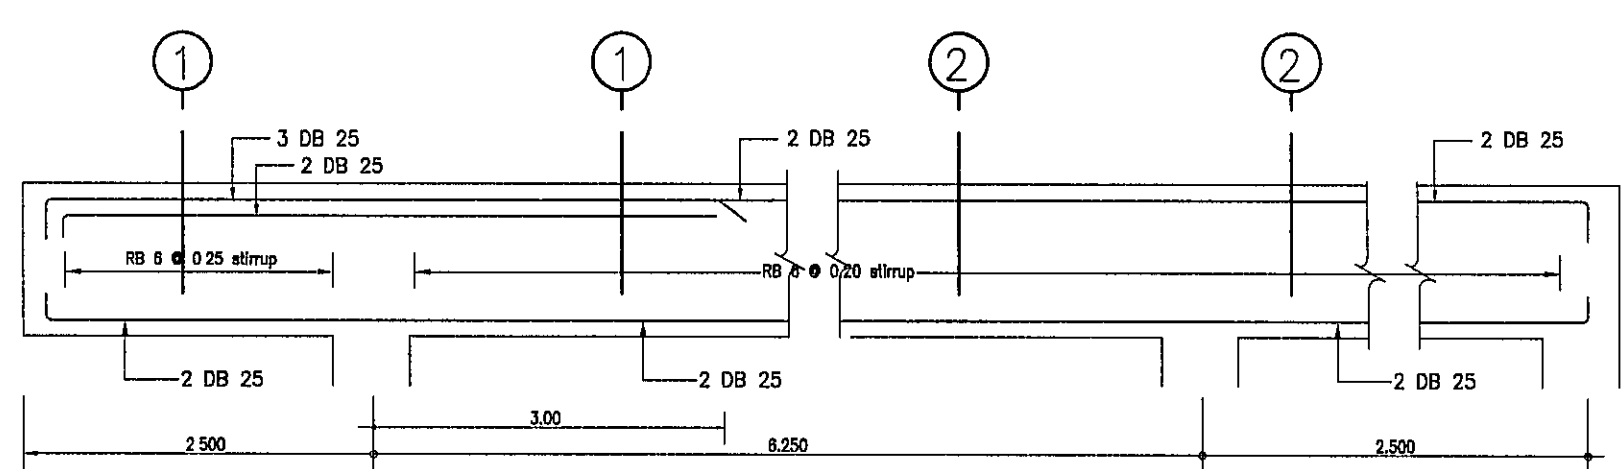

LONGITUDINAL OF BEAM RB5 - RB5C

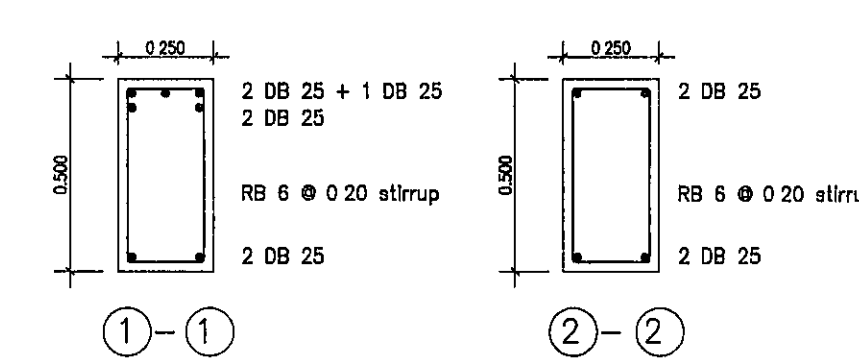

RB5 - RB5C

กรมช่างโยธาทหารเรือ				
ผู้รับทราบแบบ	น.อ.หญิง ประภาศิริ ตั้งจิตเรณู		หน้าแผนภาพ	หน้า 40
วิศวกร	ร.อ. พชรชัย บัณฑิตศรีสกุล	ทศ. 25770	หน้าแผนภาพ	หน้า 40
เขียน			หน้าแผนภาพ	หน้า 40
ผอ.กอง	น.อ.หญิง (ศิริลักษณ์ ชูธงชัย)	รอง	หน้าแผนภาพ	หน้า 40
จากข.ย.ร.	พล.ร.ล. (ชัยวัฒน์ เข็มมสพร)	2 ก.พ. 62	หน้าแผนภาพ	หน้า 40
แบบ	อาคาร บก.กรม		หมายเลขแบบ	52-2-008
แสดง	ขยายตาม		รวม	40 แผ่น
			แผ่นที่	22
			S	07 09