



BT1


ขยายบันได - ST1
SCALE 1:20

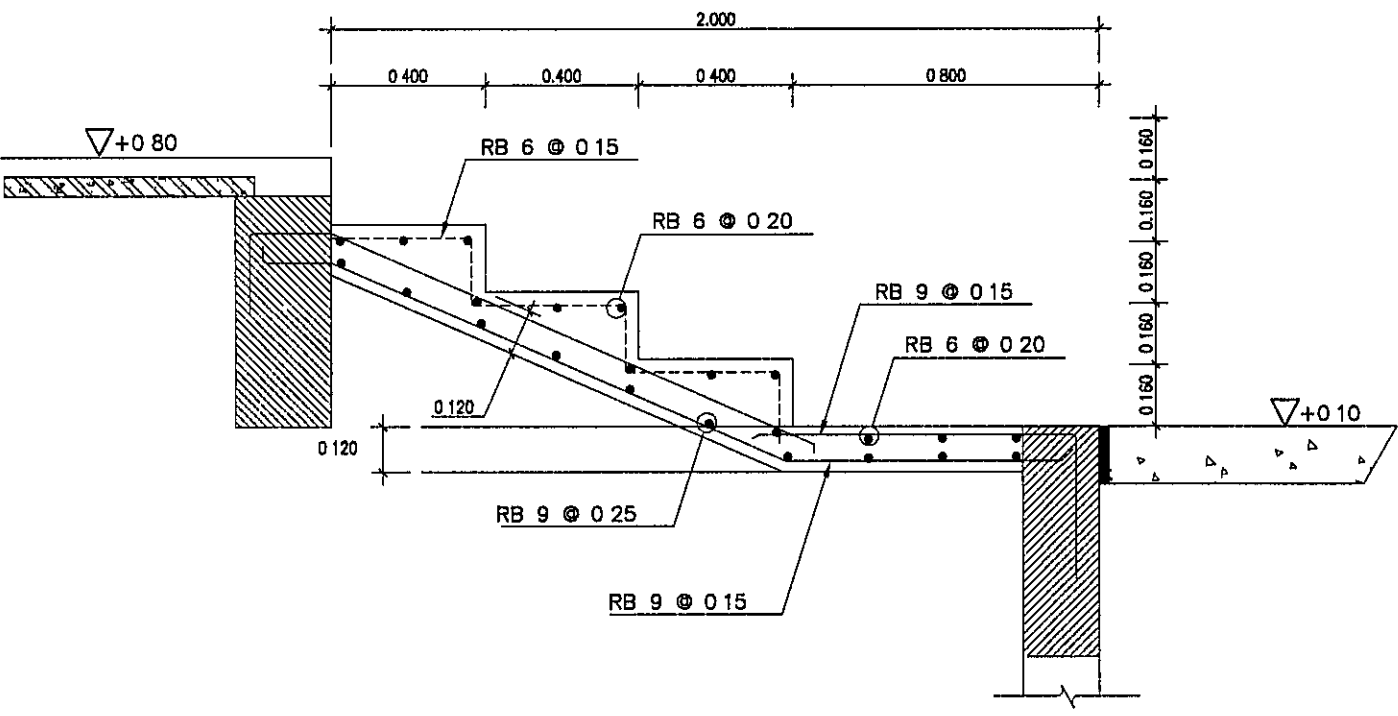


ขยายบันได - ST2
SCALE 1:20

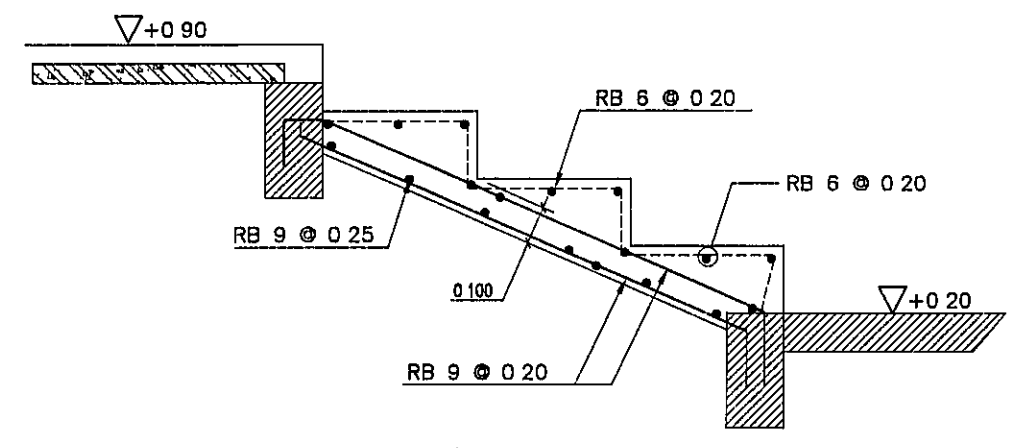


ขยายบันได - ST3
SCALE 1:20

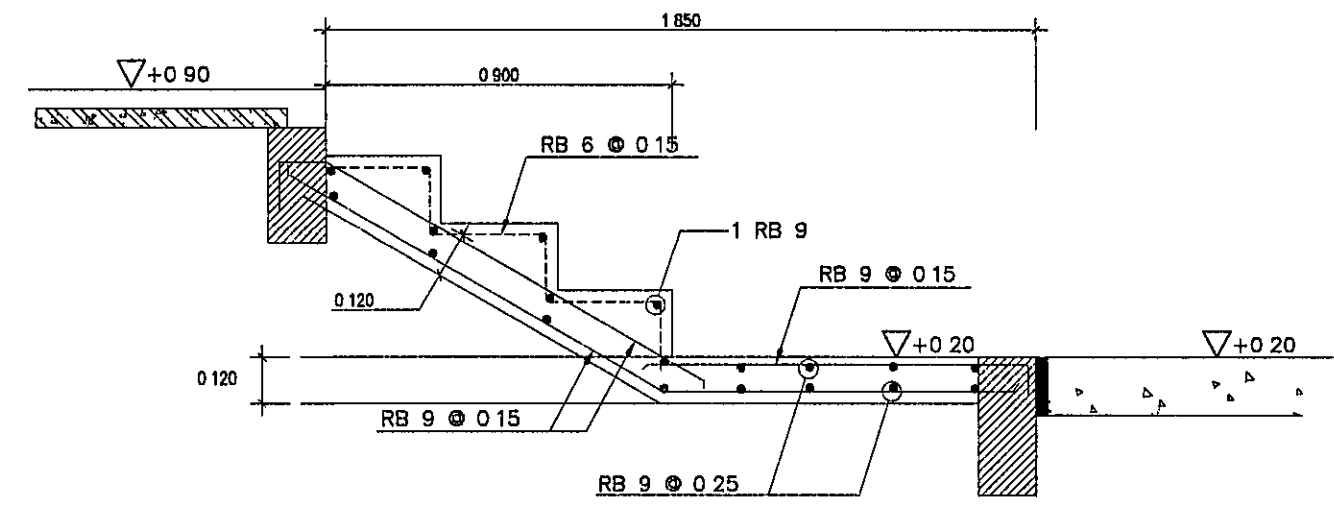


ขยายบันได - ST4
SCALE 1:20

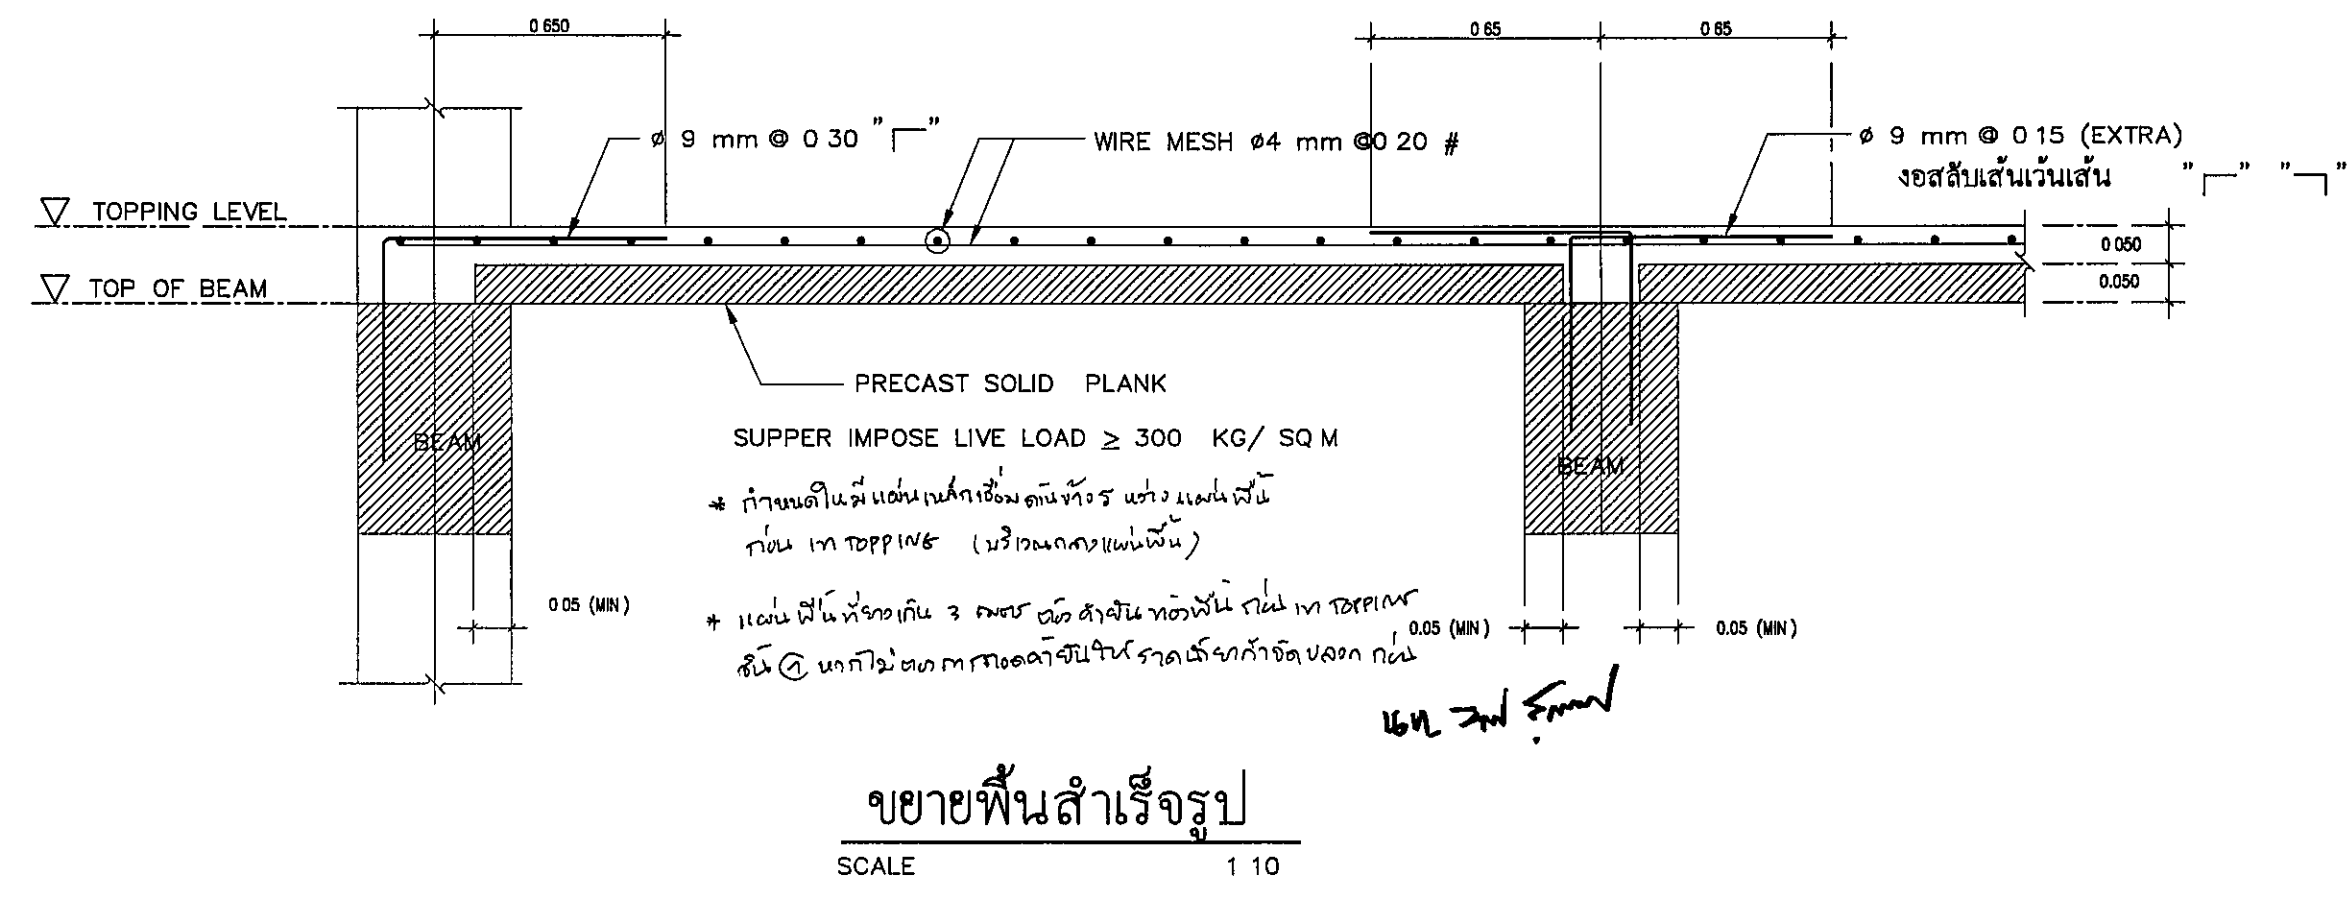


ขยายพื้นสำเร็จรูป
SCALE 1:10

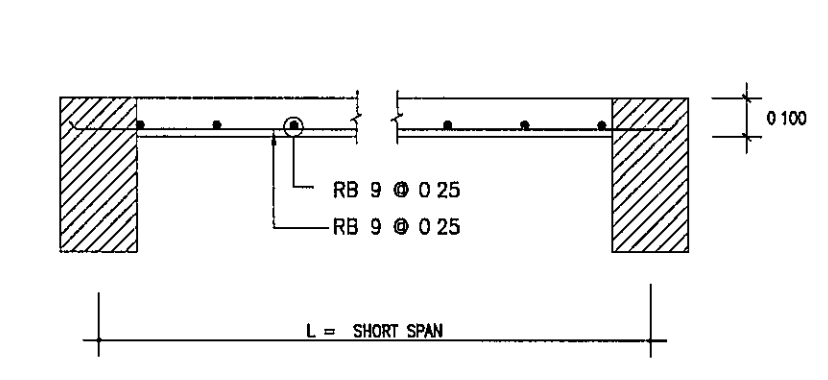


S1

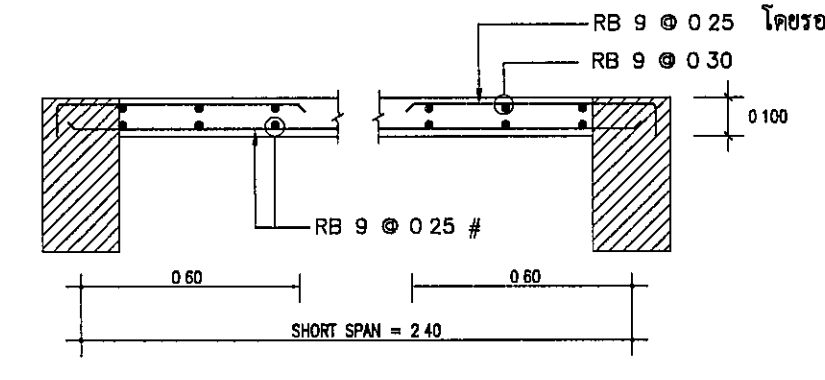


S3

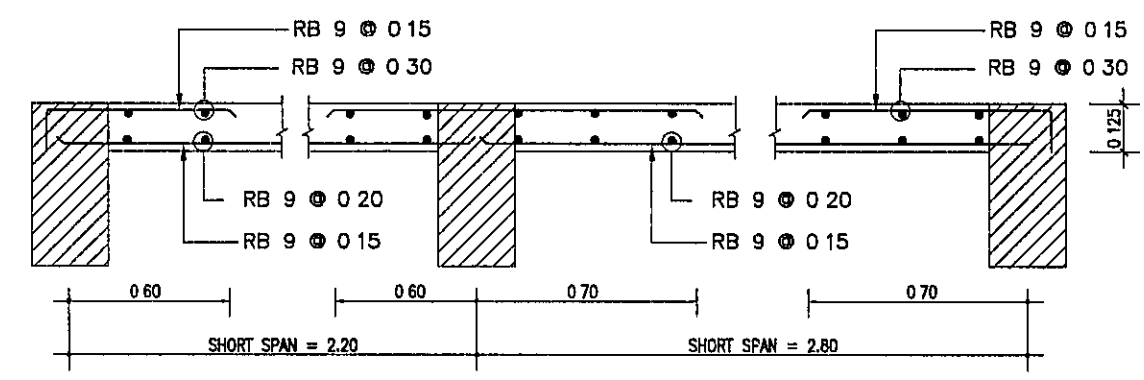

S2

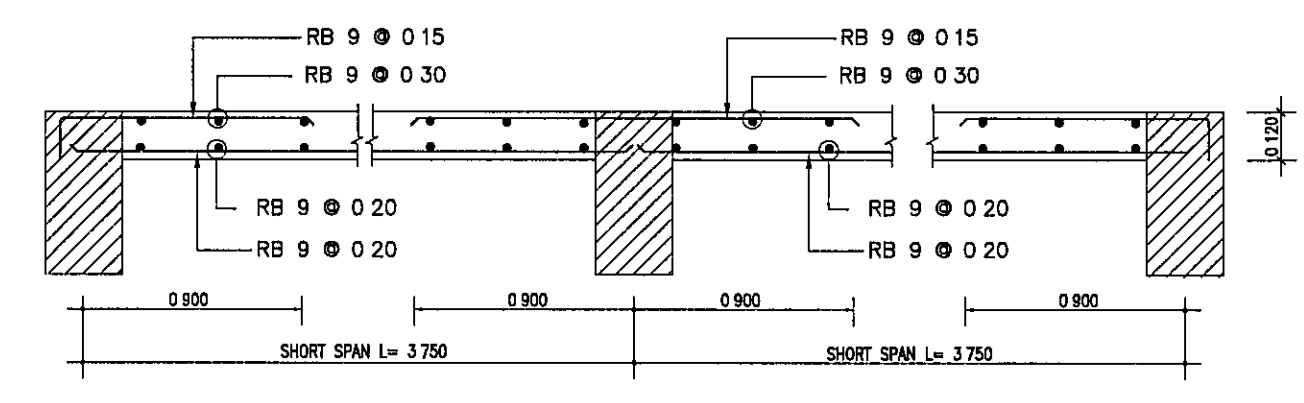


RS1 - SHORT

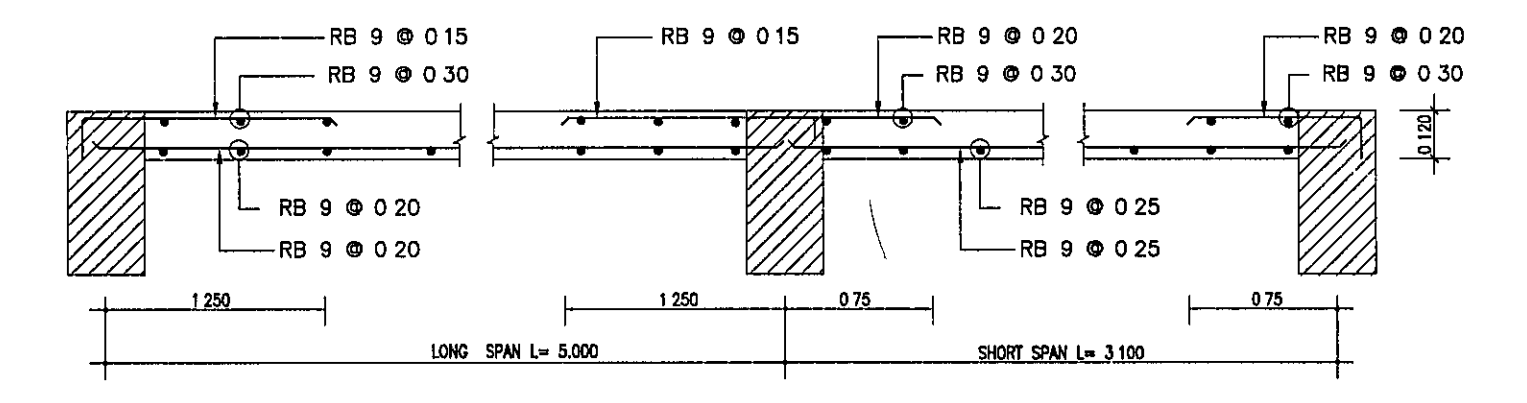

RS1 - LONG

RS2 - SHORT

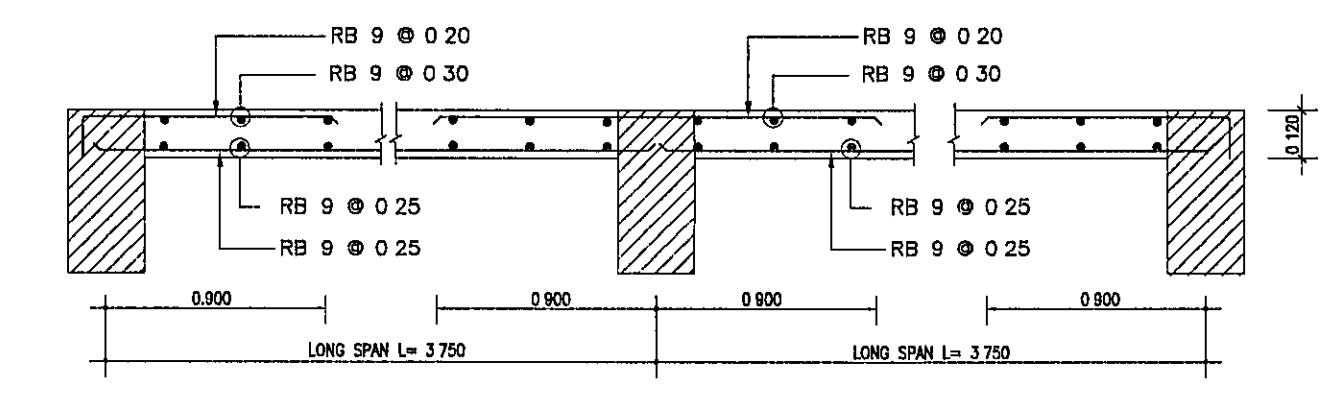

RS2 - LONG

กรมช่างโยธาทหารเรือ			
ผู้ปรับปรุงแบบ	น.อ.หญิง ประภาศรี ตั้งจิตระงัญญ	หน้าแผนก	หน้าแผนก (ประภาศรี ตั้งจิตระงัญญ)
วิศวกร	ร.อ. พชรชัย บัณฑิตศรีสกุล	หน้า 25770	หน้า 25770 (วิศวกร ชัยมงคล)
เขียน	น.อ.หญิง (ศิริกมล) พุชชชัญญ	หน้า 25770	หน้า 25770 (ศิริกมล พุชชชัญญ)
ผอ.กอง	น.อ.หญิง (ศิริกมล) พุชชชัญญ	หน้า 25770	หน้า 25770 (ศิริกมล พุชชชัญญ)
จก.ข.ม.ท.	พล.ร.ต. (ศิริกมล) พุชชชัญญ	หน้า 25770	หน้า 25770 (ศิริกมล พุชชชัญญ)
แบบ	อาคาร บก.กรม	หมายเลขแบบ	52-2-008
แสดง	ขยาย พื้น บันได	รวม	40 แผ่น
		แผ่นที่	23
		S	08 09