


เสาธงราชนาวี

(สูง ๑๑ เมตร)


แบบหมายเลข ๓๘-๓-๐๖๕

ระดับ บก.พื้น. ขนาดเล็ก/หน่วยย่อยแยกอิสระจากหน่วยใหญ่

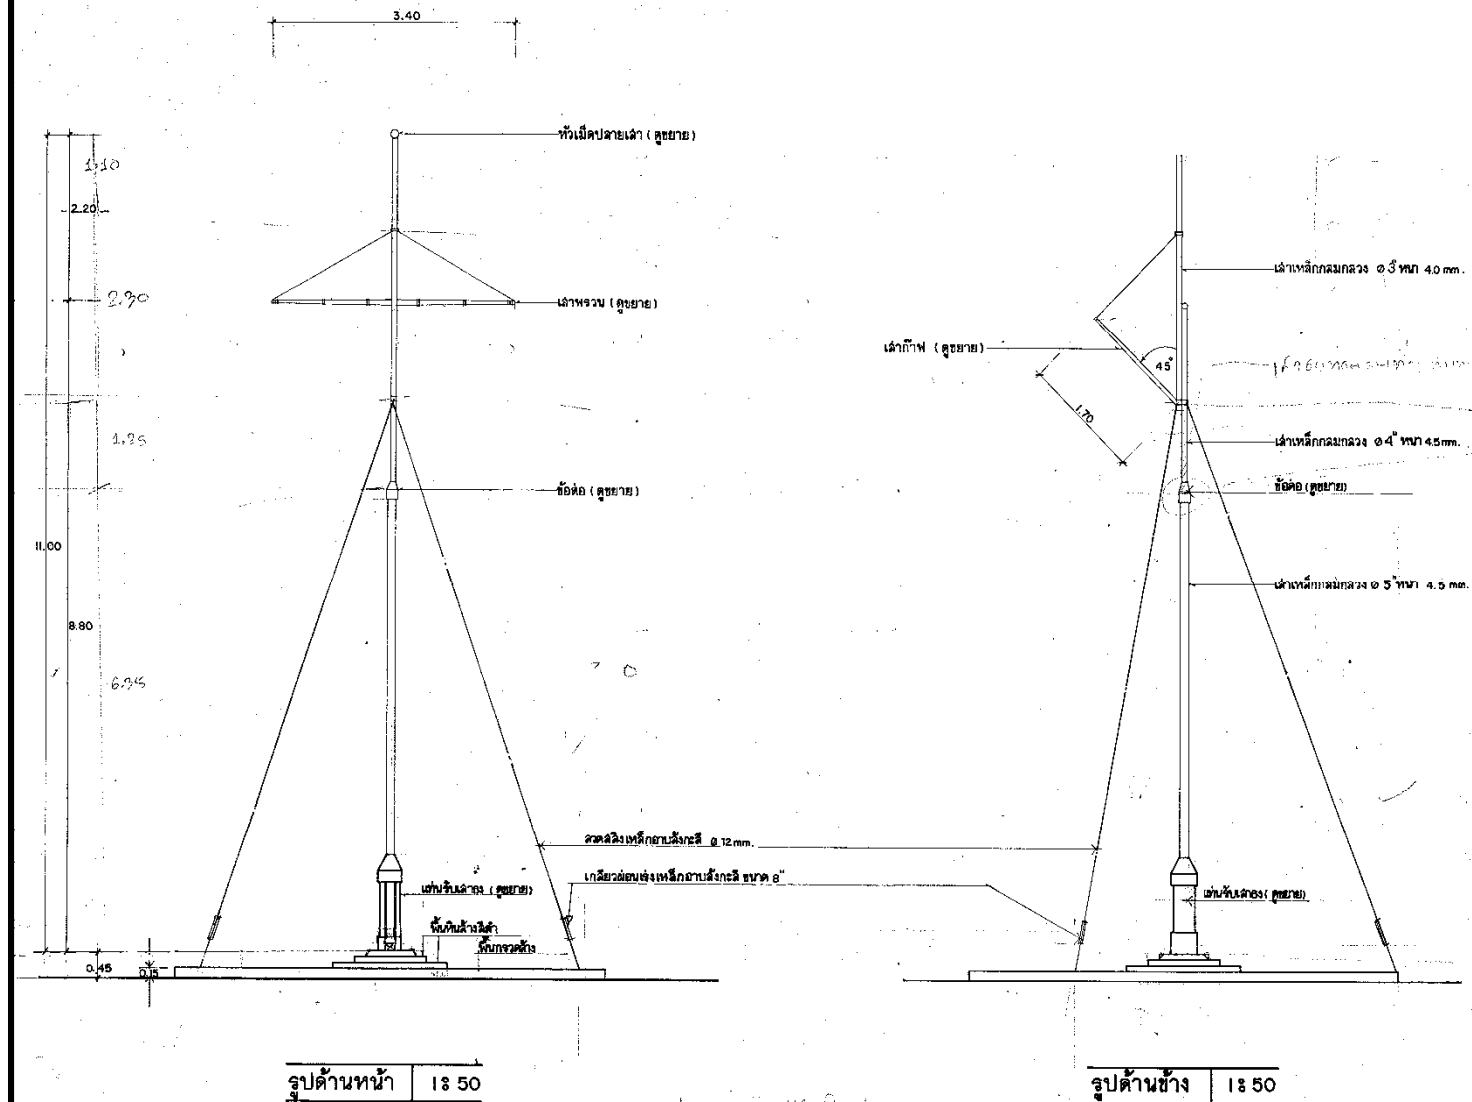


รูปด้านหน้า 1:50

รูปด้านข้าง 1:50

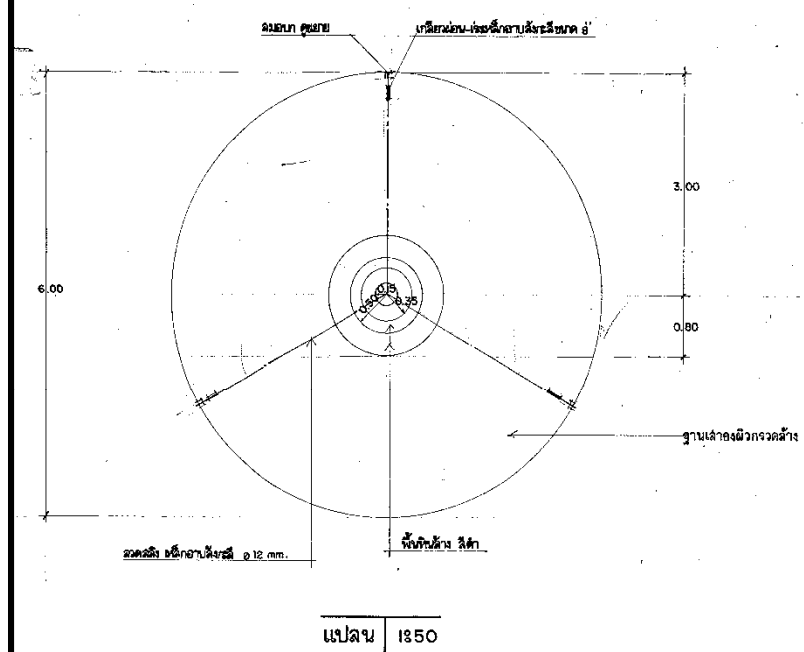

แปลน 1:50

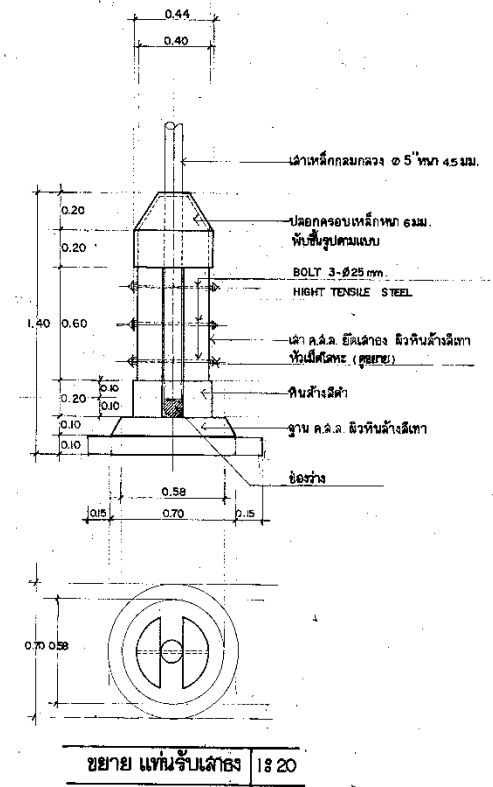

ขยาย ฐานยึดเสา 1:20

กรมช่างโยธาทหารเรือ			
สถาปนิก	น.ท. ทัศน	ช่างเทคนิค	ร.ต. พ.ศ. ๓๘
วิศวกร	ร.ต. สักดา	ผู้คุมชล	๒๐๓๑
เขียน	น.ท. พงษ์	ผู้ประพันธ์	๑๘ พ.ศ. ๓๘
ผอ.กอง	น.อ. ทัศน		23 พ.ศ. ๓๘
จก.ชย. ๒๒	พล.ร.ต. ทัศน		25 พ.ศ. ๓๘
แบบ	เสาราชธานี สูง 11.00 ม.	หมายเลข	38-3-065
แสดง:	แปลน, รูปตัด	แผ่นที่	1
		รวม	3 แผ่น