
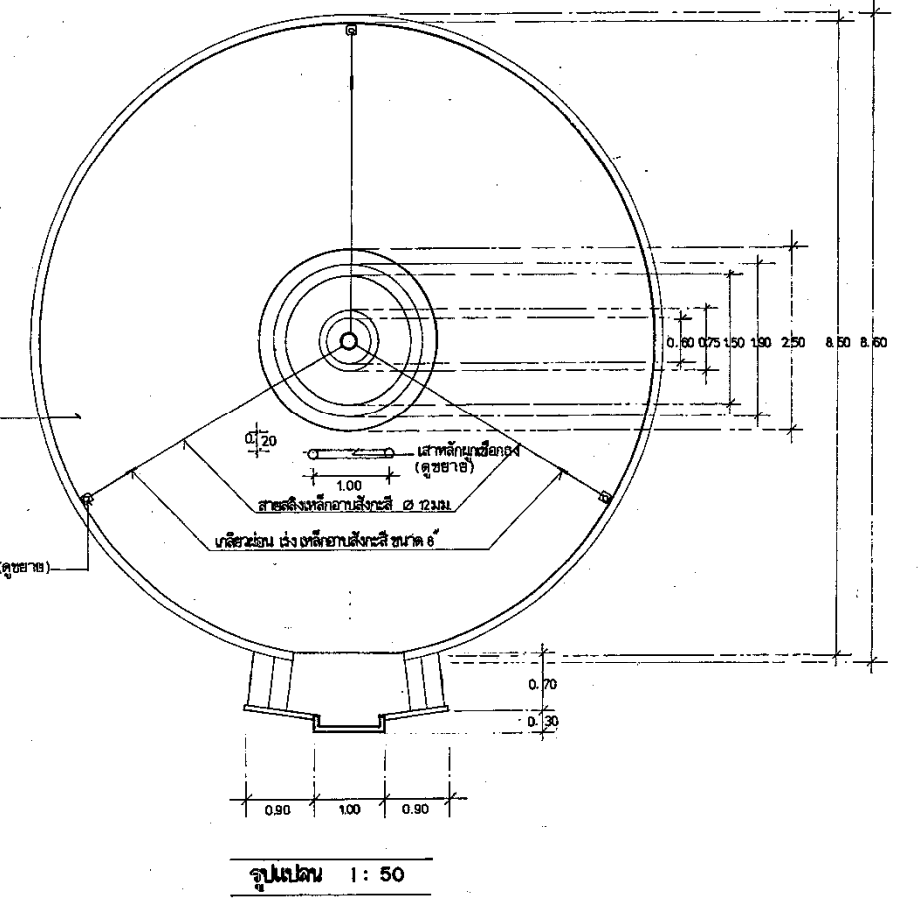
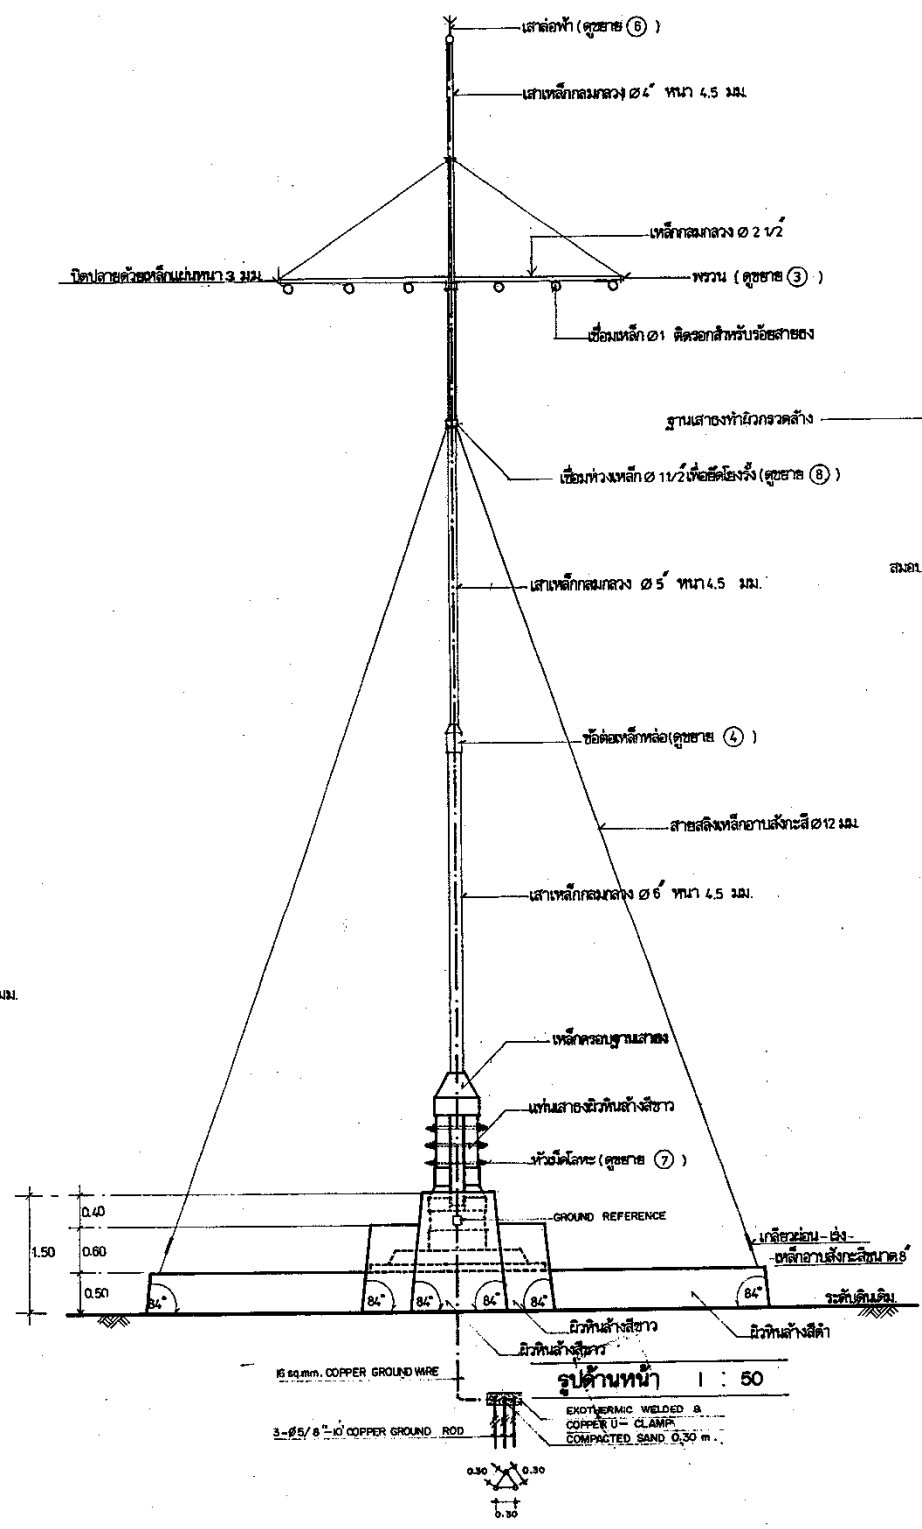


เสาธงราชนาวี

(สูง ๑๖ เมตร)

แบบหมายเลข ๔๐-๒-๐๗๘

ระดับ บก.กรม/ทบ.หน่วย น.อ.พิเศษ และ บก.พัน. ที่มีพื้นที่กว้าง มีอาคารหลายหลัง

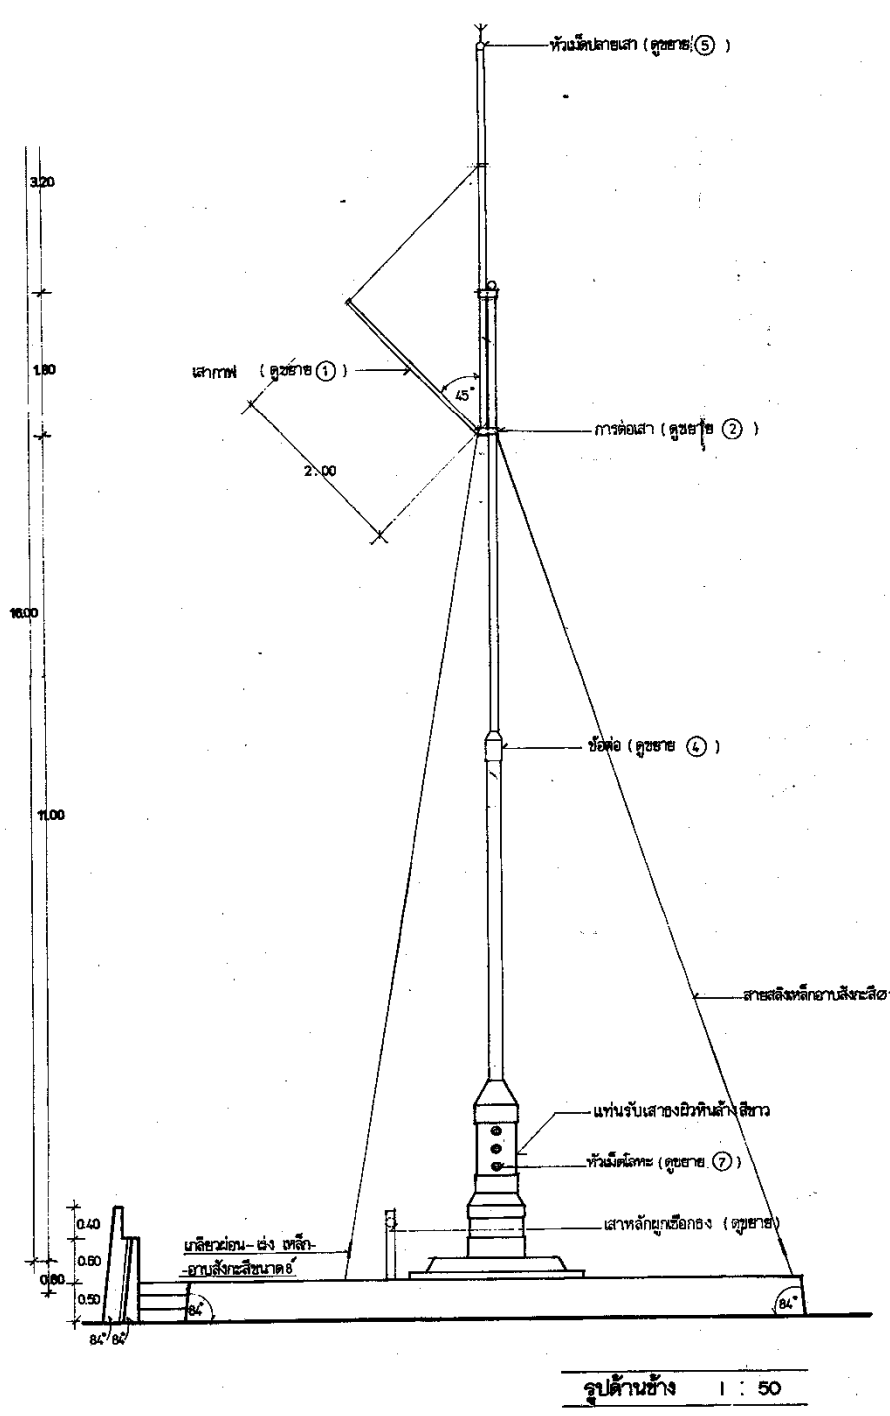

ยกเลิก

แบบร่างงานนี้ใช้ประกอบกับ

- จากภาพประกอบแบบร่างสถาปัตย์ แผนกออกแบบโยธา และ ฐานหิน จากภาพประกอบแบบ 130-01
- จากภาพประกอบแบบร่างสถาปัตย์ แผนกออกแบบโยธา และ ฐานหิน จากภาพประกอบแบบ 130-02 แผนที่
- การขุดให้ทำตามจากภาพประกอบแบบ 308 แผนกออกแบบโยธา หมวดงานสี เบน กส. ๒๗ หมายเลข 332-02

รายการประกอบแบบ

- ให้ตัดทองเหลือง ขนาด 2" ตามตำแหน่งที่มีท่อสำหรับร้อยเชือกทั้งหมด
- เชือกทองที่ใช้ทั้งหมด ให้ใช้เชือกโกลีโกลีขนาด ๑/๒" ที่ปลายเชือกทั้ง 2 ด้านมีห่วง-ทองเหลืองรูปตัว c ขนาด 2" คล้องต่อกัน

กรมช่างโยธาทหารเรือ		
สถาปนิก	น.อ. ศรีนพ. อัจฉริยะ	24 ก.พ. 40
วิศวกร	น.ค. พงษ์ชัย อัจฉริยะ	24 ก.พ. 40
เขียน	จ.อ. สุวัฒน์ อัจฉริยะ	24 ก.พ. 40
ผ.อ. กอบ.	น.อ. /	26 ก.พ. 40
ก.อ. ชล. ท.	พล.ร.ต. /	26 ก.พ. 40
แบบ เค้าธงจากขบวนวิ สูง 16 เมตร		หมายเลข
นปช. เขตเชียงจาย อ.เชียงแสน จ.เชียงราย		40-2-078
แสดง: แปลน, รูปด้าน		
จำลองจากแบบพิมพ์		