




ขยายเสาหลัก  
มาตราส่วน 1:20

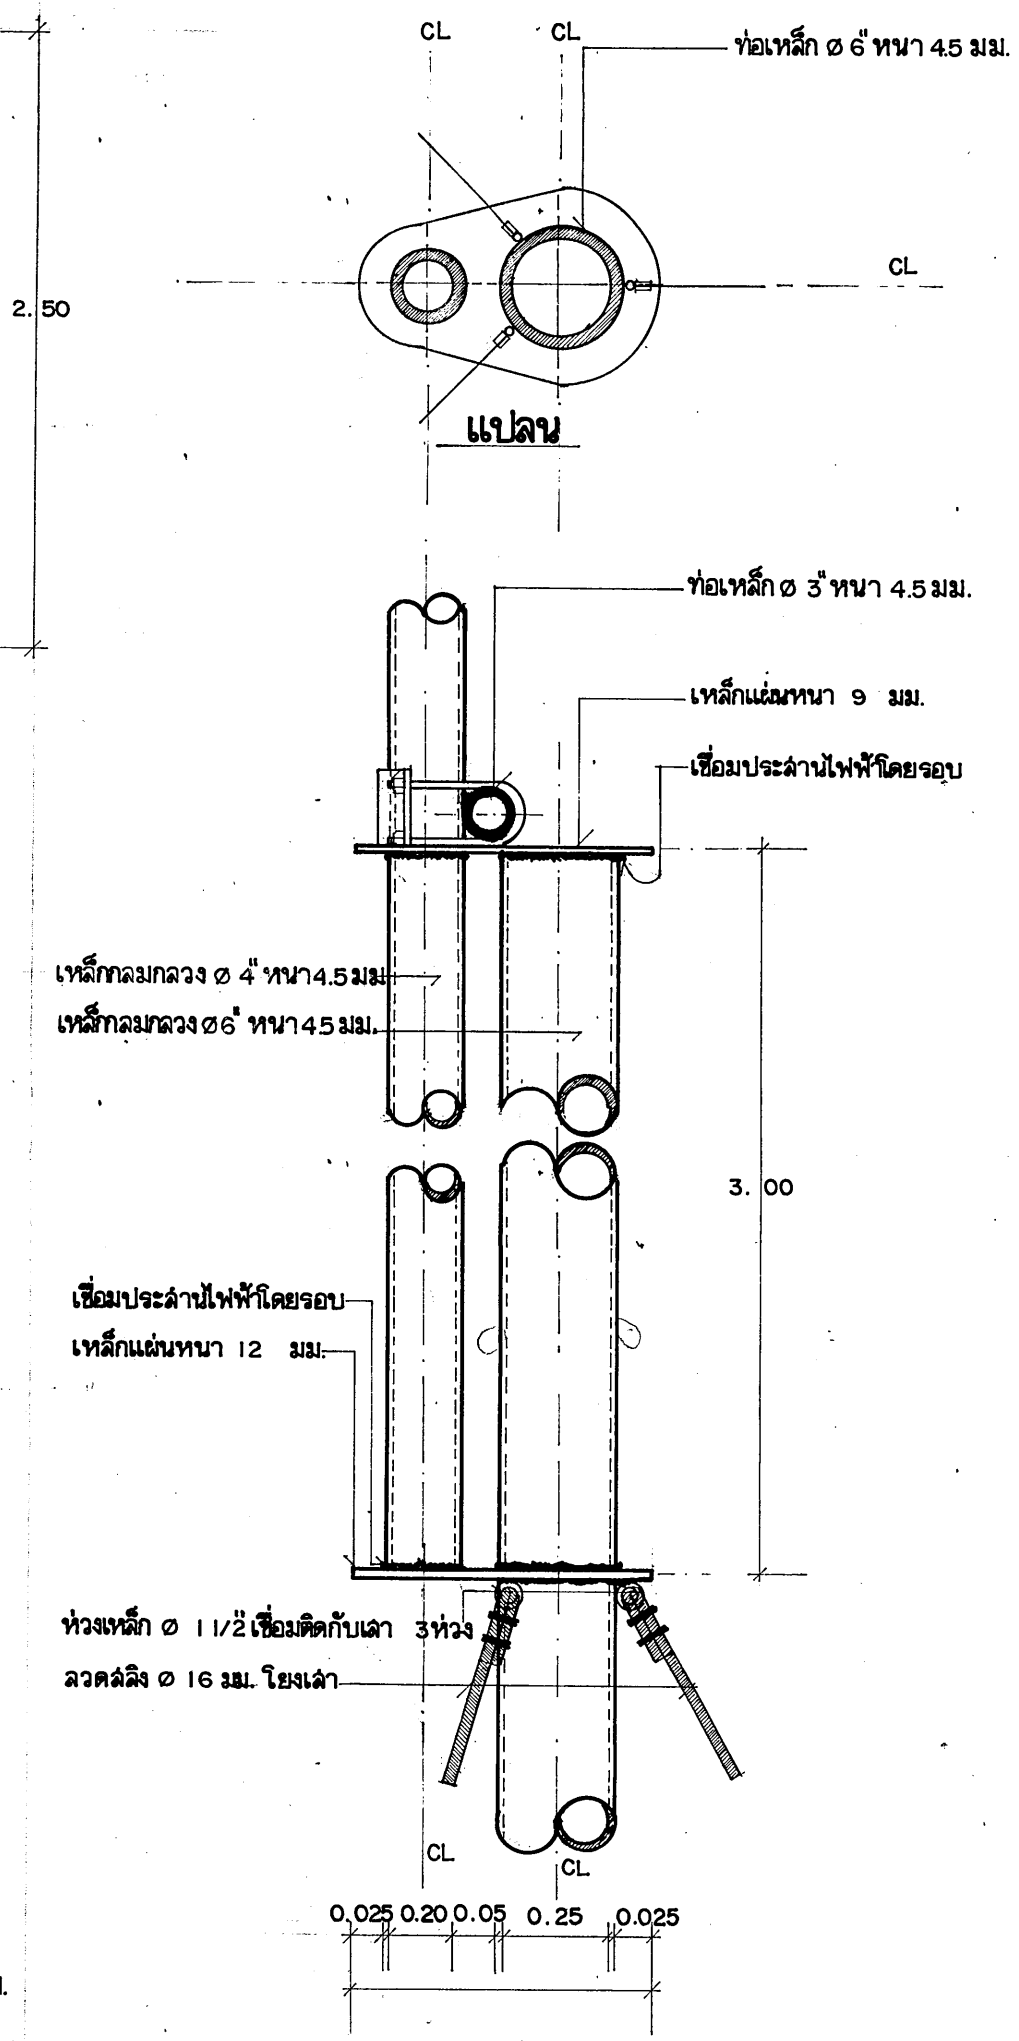


ขยายการต่อเสาด้วย  
มาตราส่วน 1:20

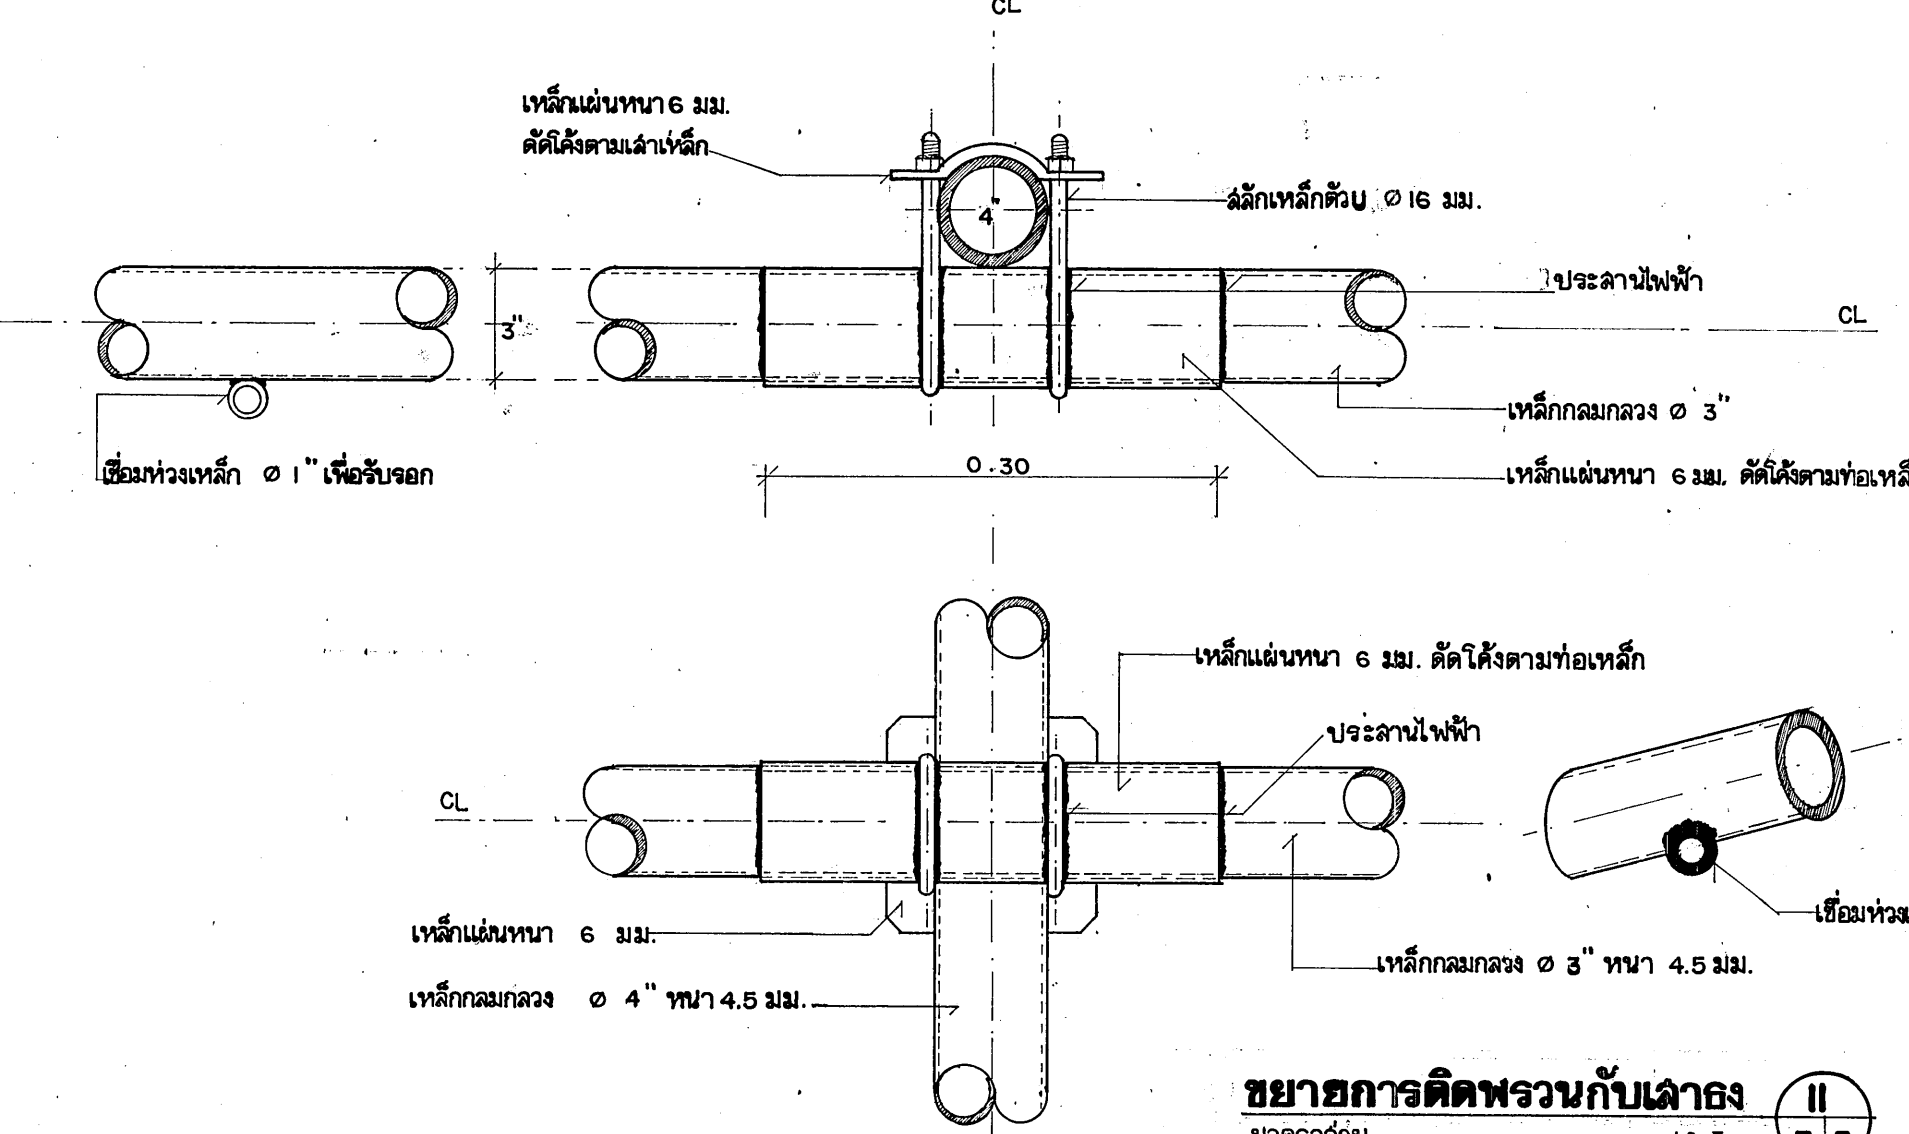


ขยายการติดพวงกับเสา  
มาตราส่วน 1:5

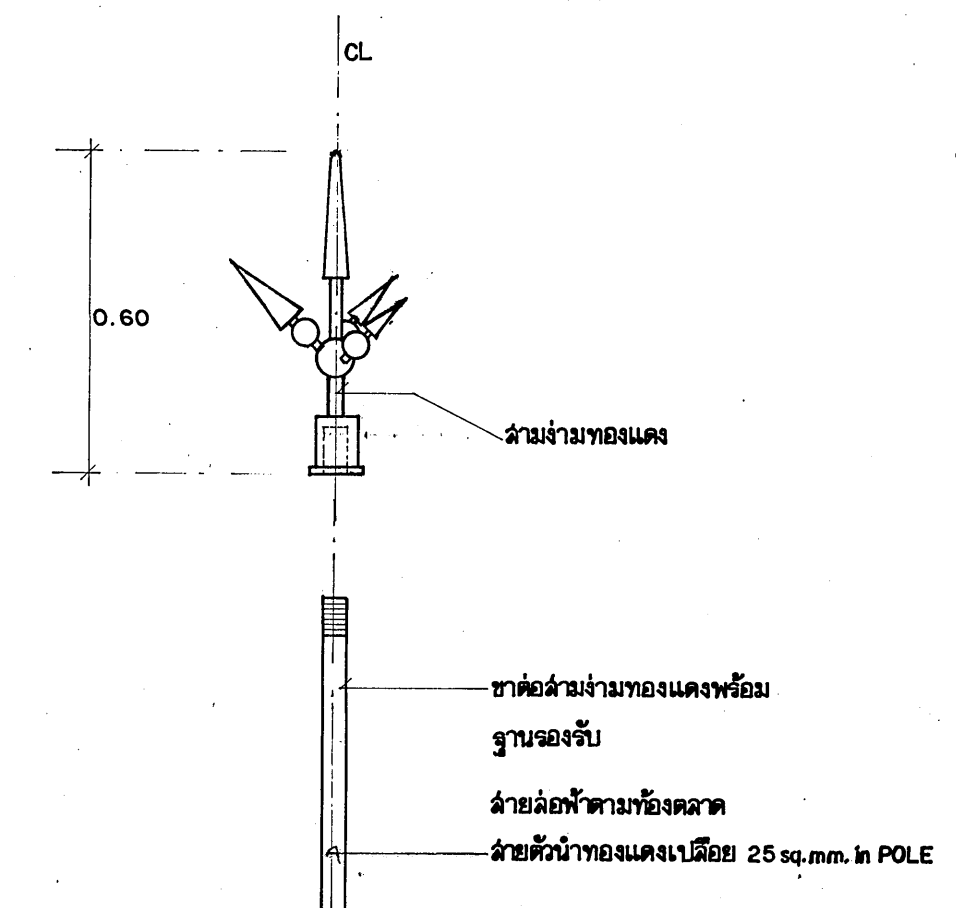

ขยายเสาต่อฟ้า  
มาตราส่วน 1:5


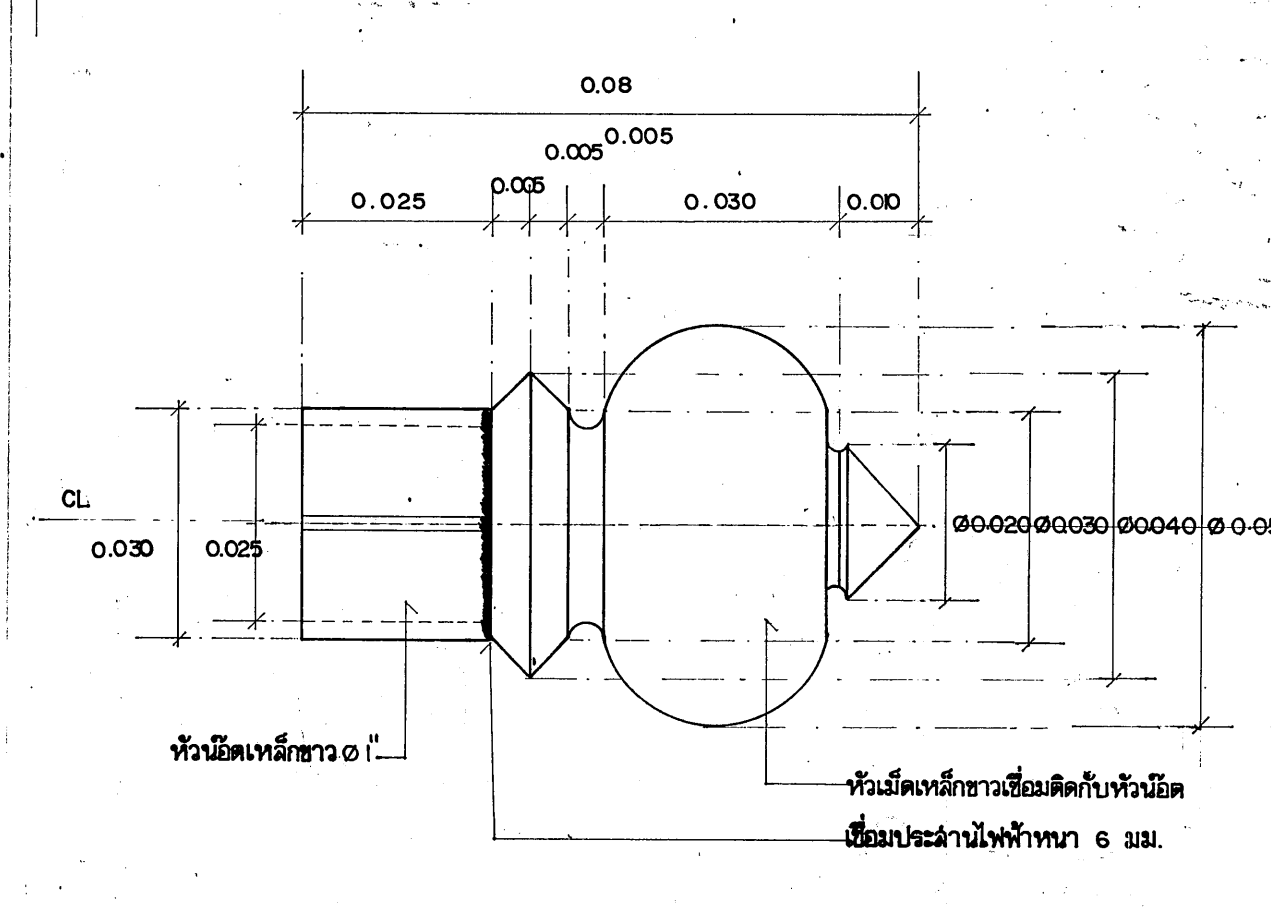


ขยายหัวเม็ด  
มาตราส่วน 1:10

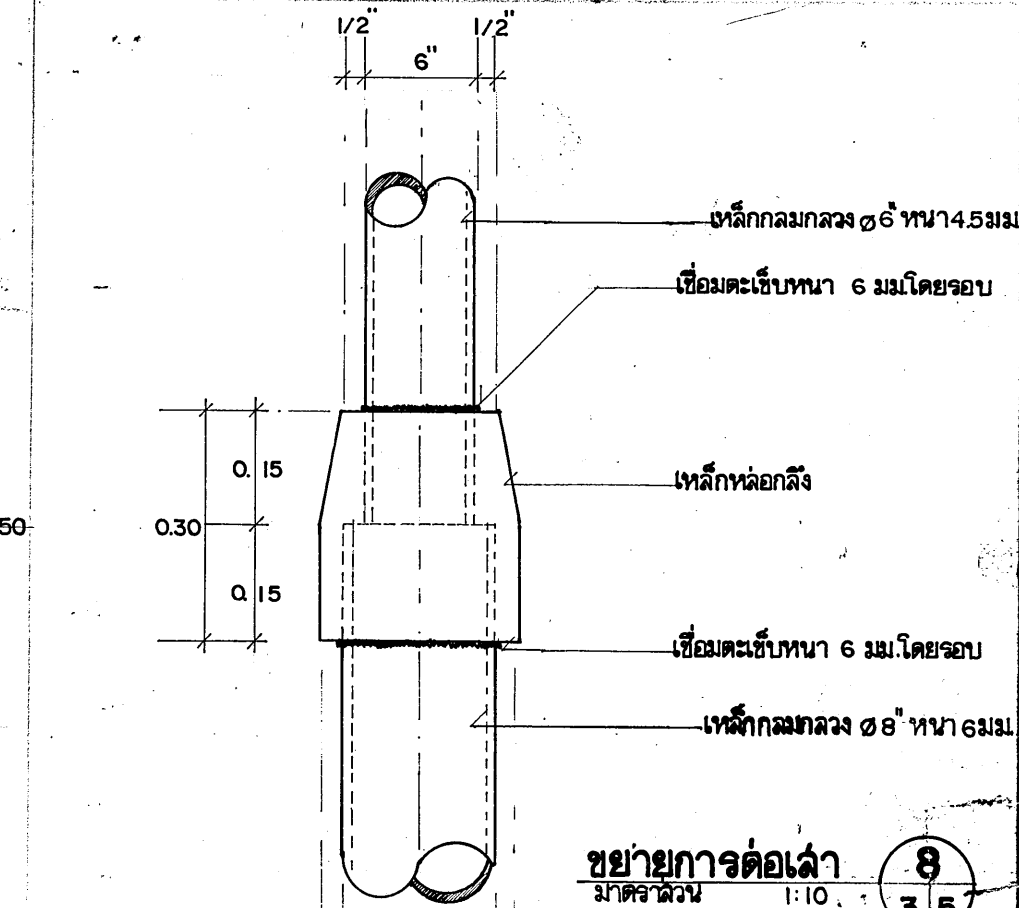


ขยายการต่อเสา  
มาตราส่วน 1:10

ขยายแท่นเสา  
มาตราส่วน 1:25

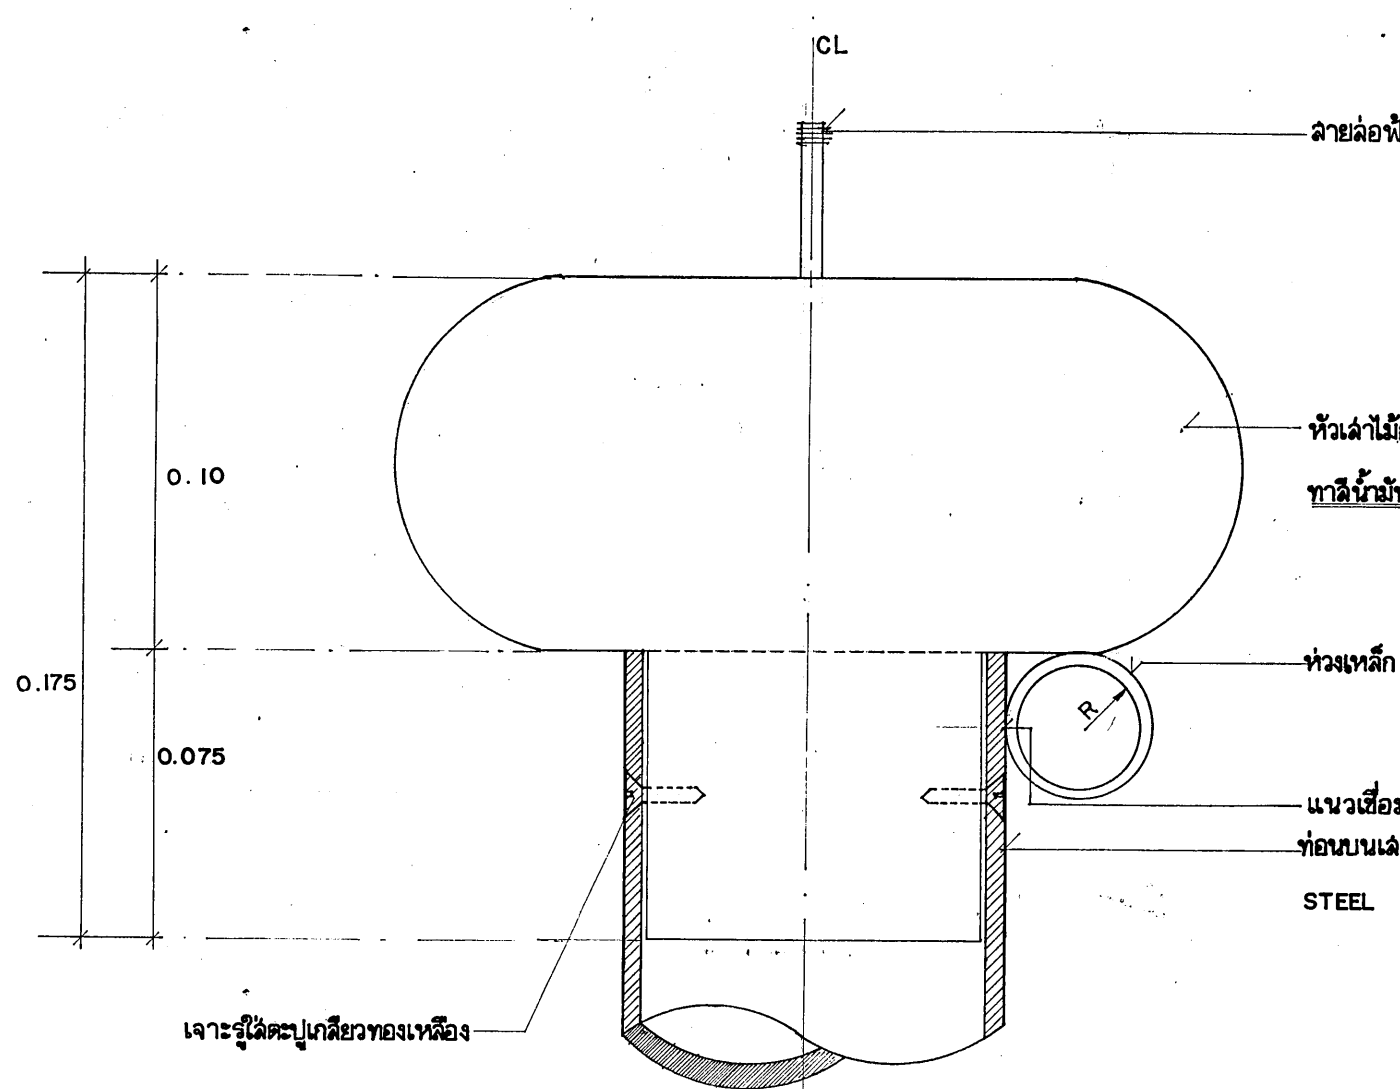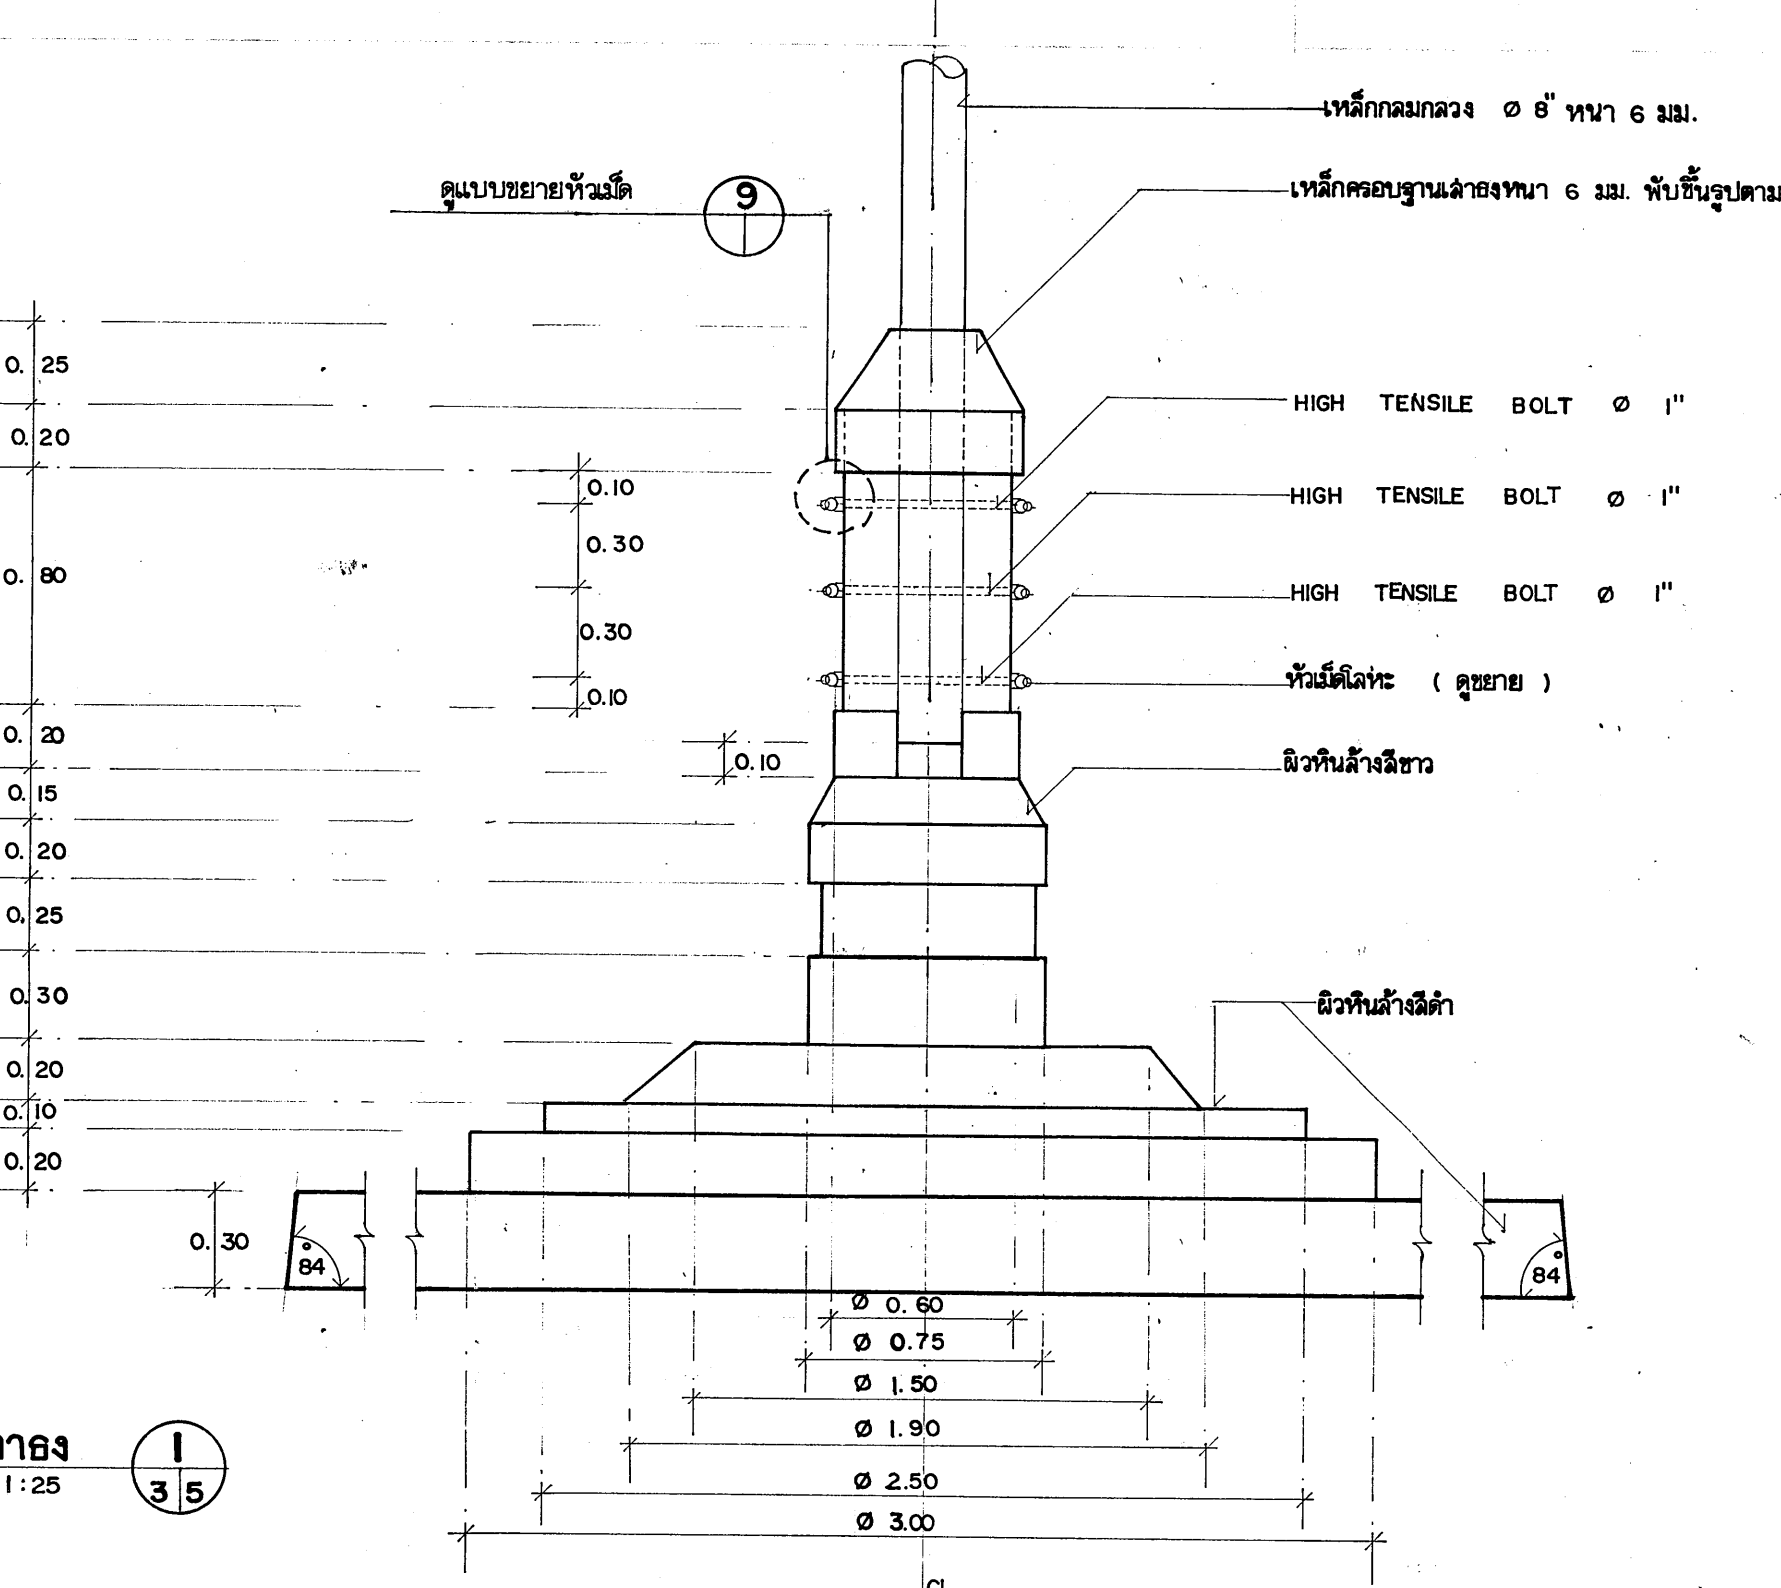

ขยายหัวเม็ดปลายเสา  
มาตราส่วน 1:2

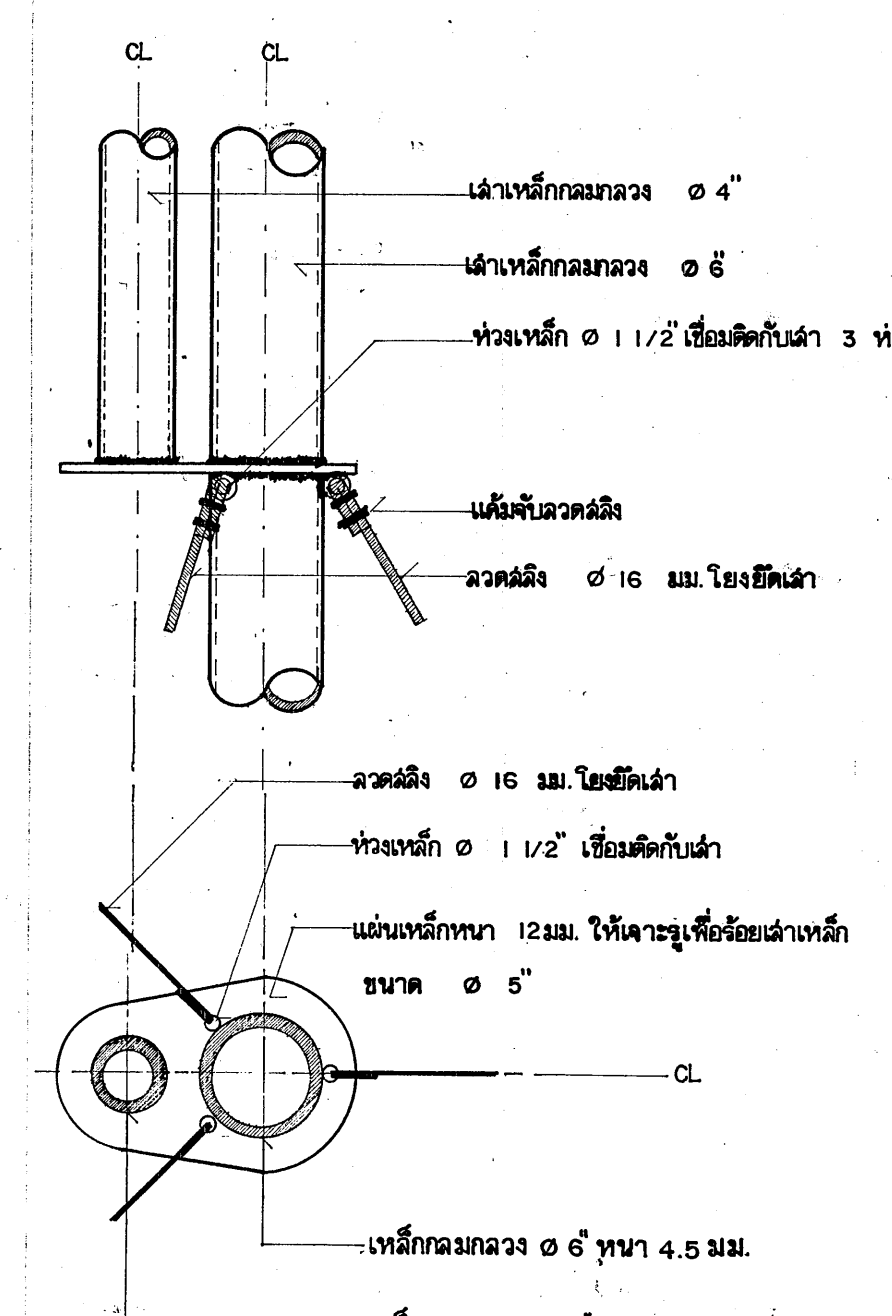

ขยายหัวเม็ดยึดลวดลึง  
มาตราส่วน 1:10

| กรมช่างโยธาทหารเรือ |                   |          |          |  |
|---------------------|-------------------|----------|----------|--|
| สถาปนิก             | น.อ. พงษ์ เสงี่ยม | ประกาศิต | พ.ย. 37  |  |
| วิศวกร              | จ.อ. พงษ์         | สัญญา    | พ.ย. 37  |  |
| เขียน               | จ.อ. พงษ์         | ร่าง     | พ.ย. 37  |  |
| ผอ. กอบ             | น.อ. พงษ์         | ร่าง     | พ.ย. 37  |  |
| จก. ชย.ท.           | พ.อ. พงษ์         | ร่าง     | พ.ย. 37  |  |
| แบบ:                |                   |          |          |  |
| โครงการฯ            |                   |          | หมายเลข  |  |
| โครงการฯ            |                   |          | 38-2-034 |  |
| ผู้ร่าง:            |                   |          | ผู้ร่าง  |  |
| ผู้ร่าง             |                   |          | 3        |  |
| รวม                 |                   |          | 5        |  |