


ผังคานโครงสร้าง  
มาตราส่วน 1 100

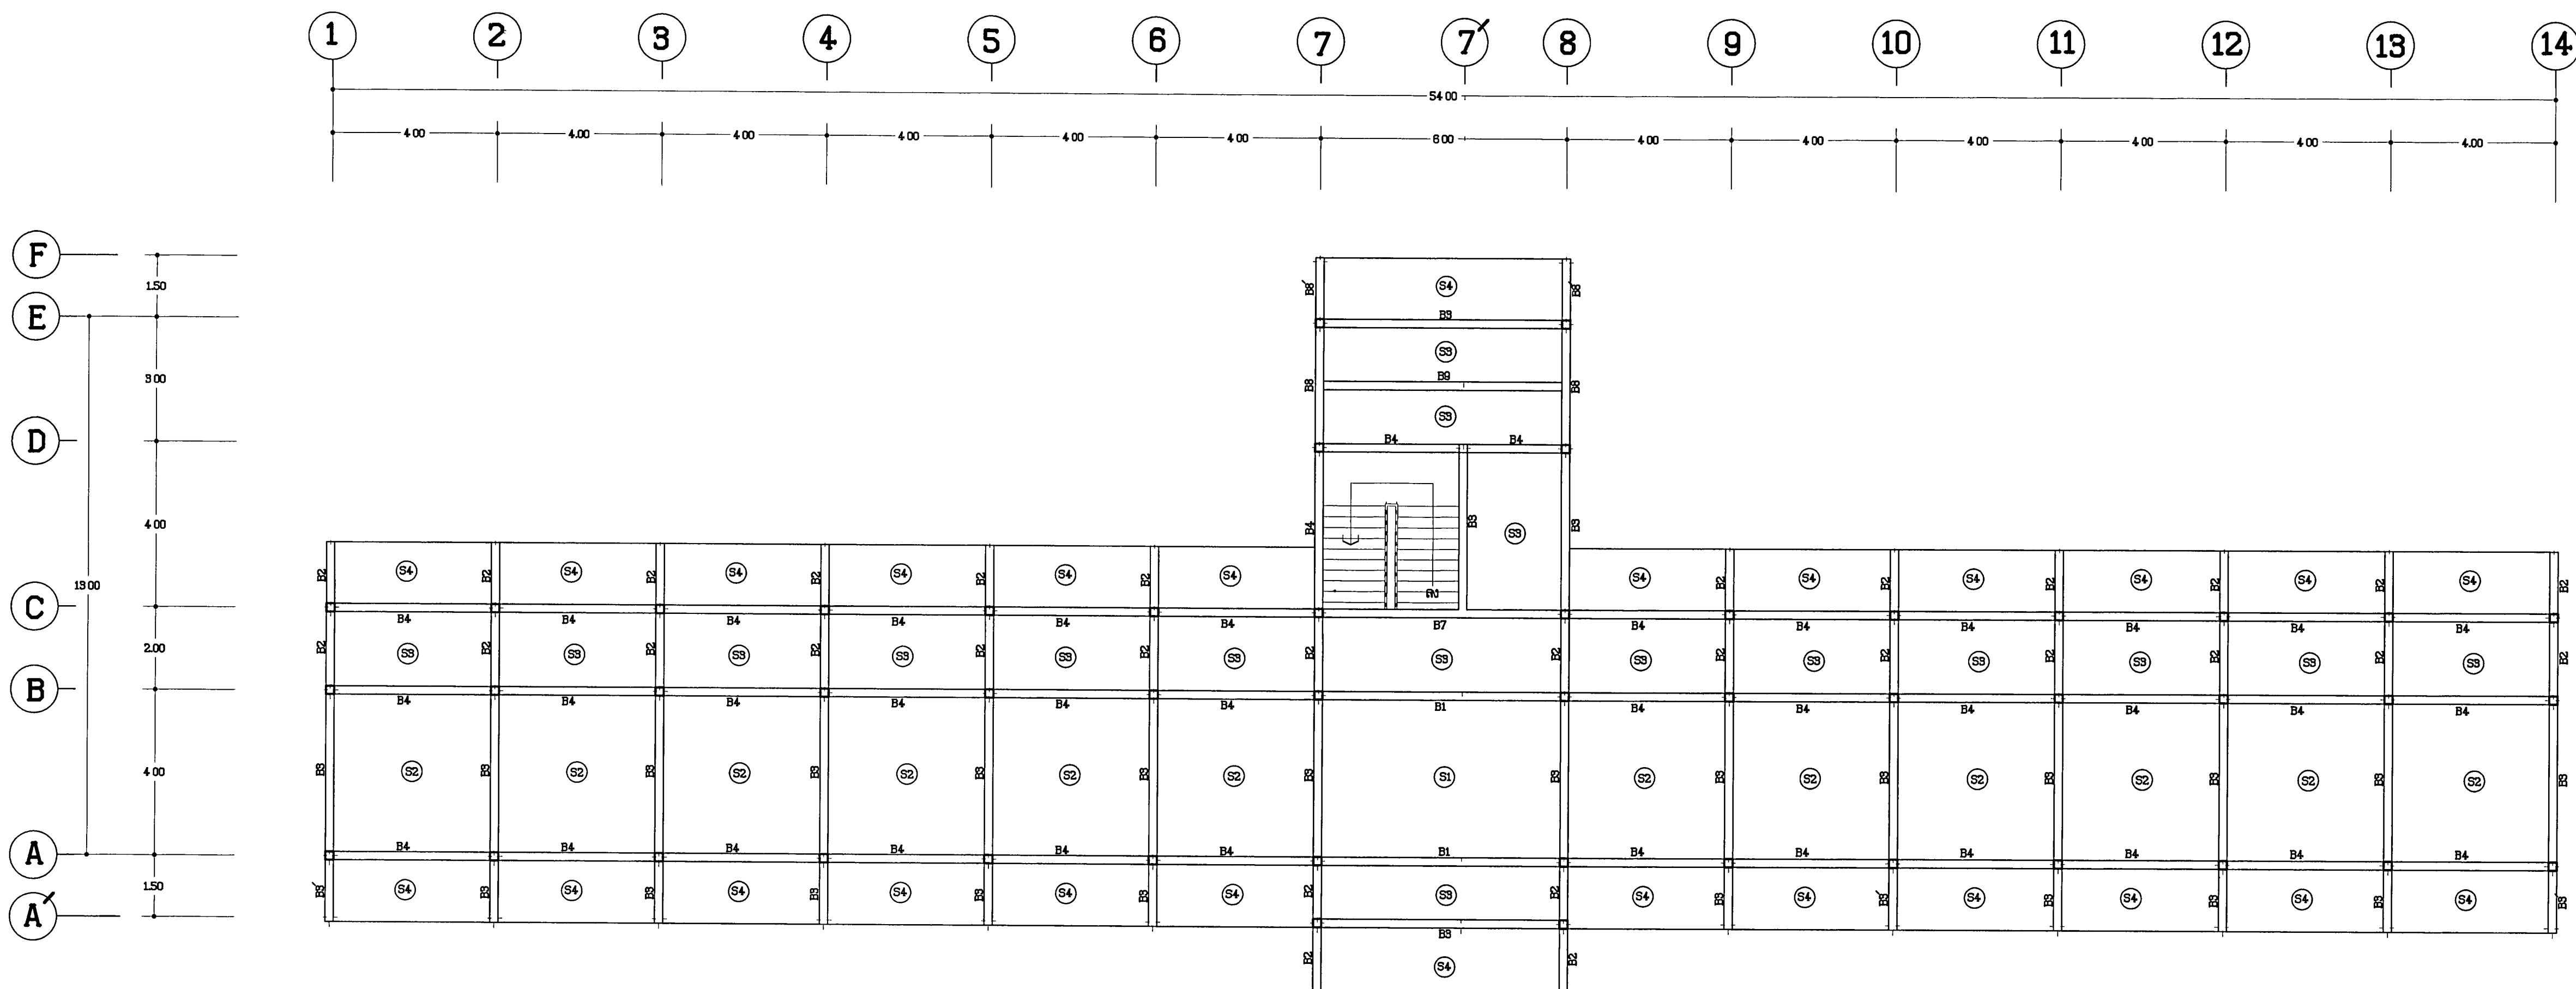

ผังคานพื้นชั้นบน  
มาตราส่วน 1 100

กรมช่างโยธาทหารเรือ		
สถาปนิก	ปรับปรุงจากแบบทฤษฎี 0828-11	11 ก.ย. 43
วิศวกร	ปรับปรุงจากแบบทฤษฎี 0828-11	11 ก.ย. 43
เขียน	จ.อ. วันชัย บุญประชอบ	12 ก.ย. 43
ออกแบบ	น.อ. > [Signature]	21 ก.ย. 43
จาก [Signature]	พล.ร.ต. [Signature]	21 ก.ย. 43
แบบ	อาคารพักประจวบ 44 คน (NCOQ)	ทฤษฎีแบบ 48-2-093
แสดง	ผังคานโครงสร้าง	รวม 17 แผ่น
	ผังคานพื้นชั้นบน	แผ่นที่ 9
หมายเหตุ		S 1 5
		NAVY navy23 DP 41 12 17th floor