


ผังคาน พื้นชั้นล่าง (SLAB ON BEAM)
ขนาดฐาน 1 : 100

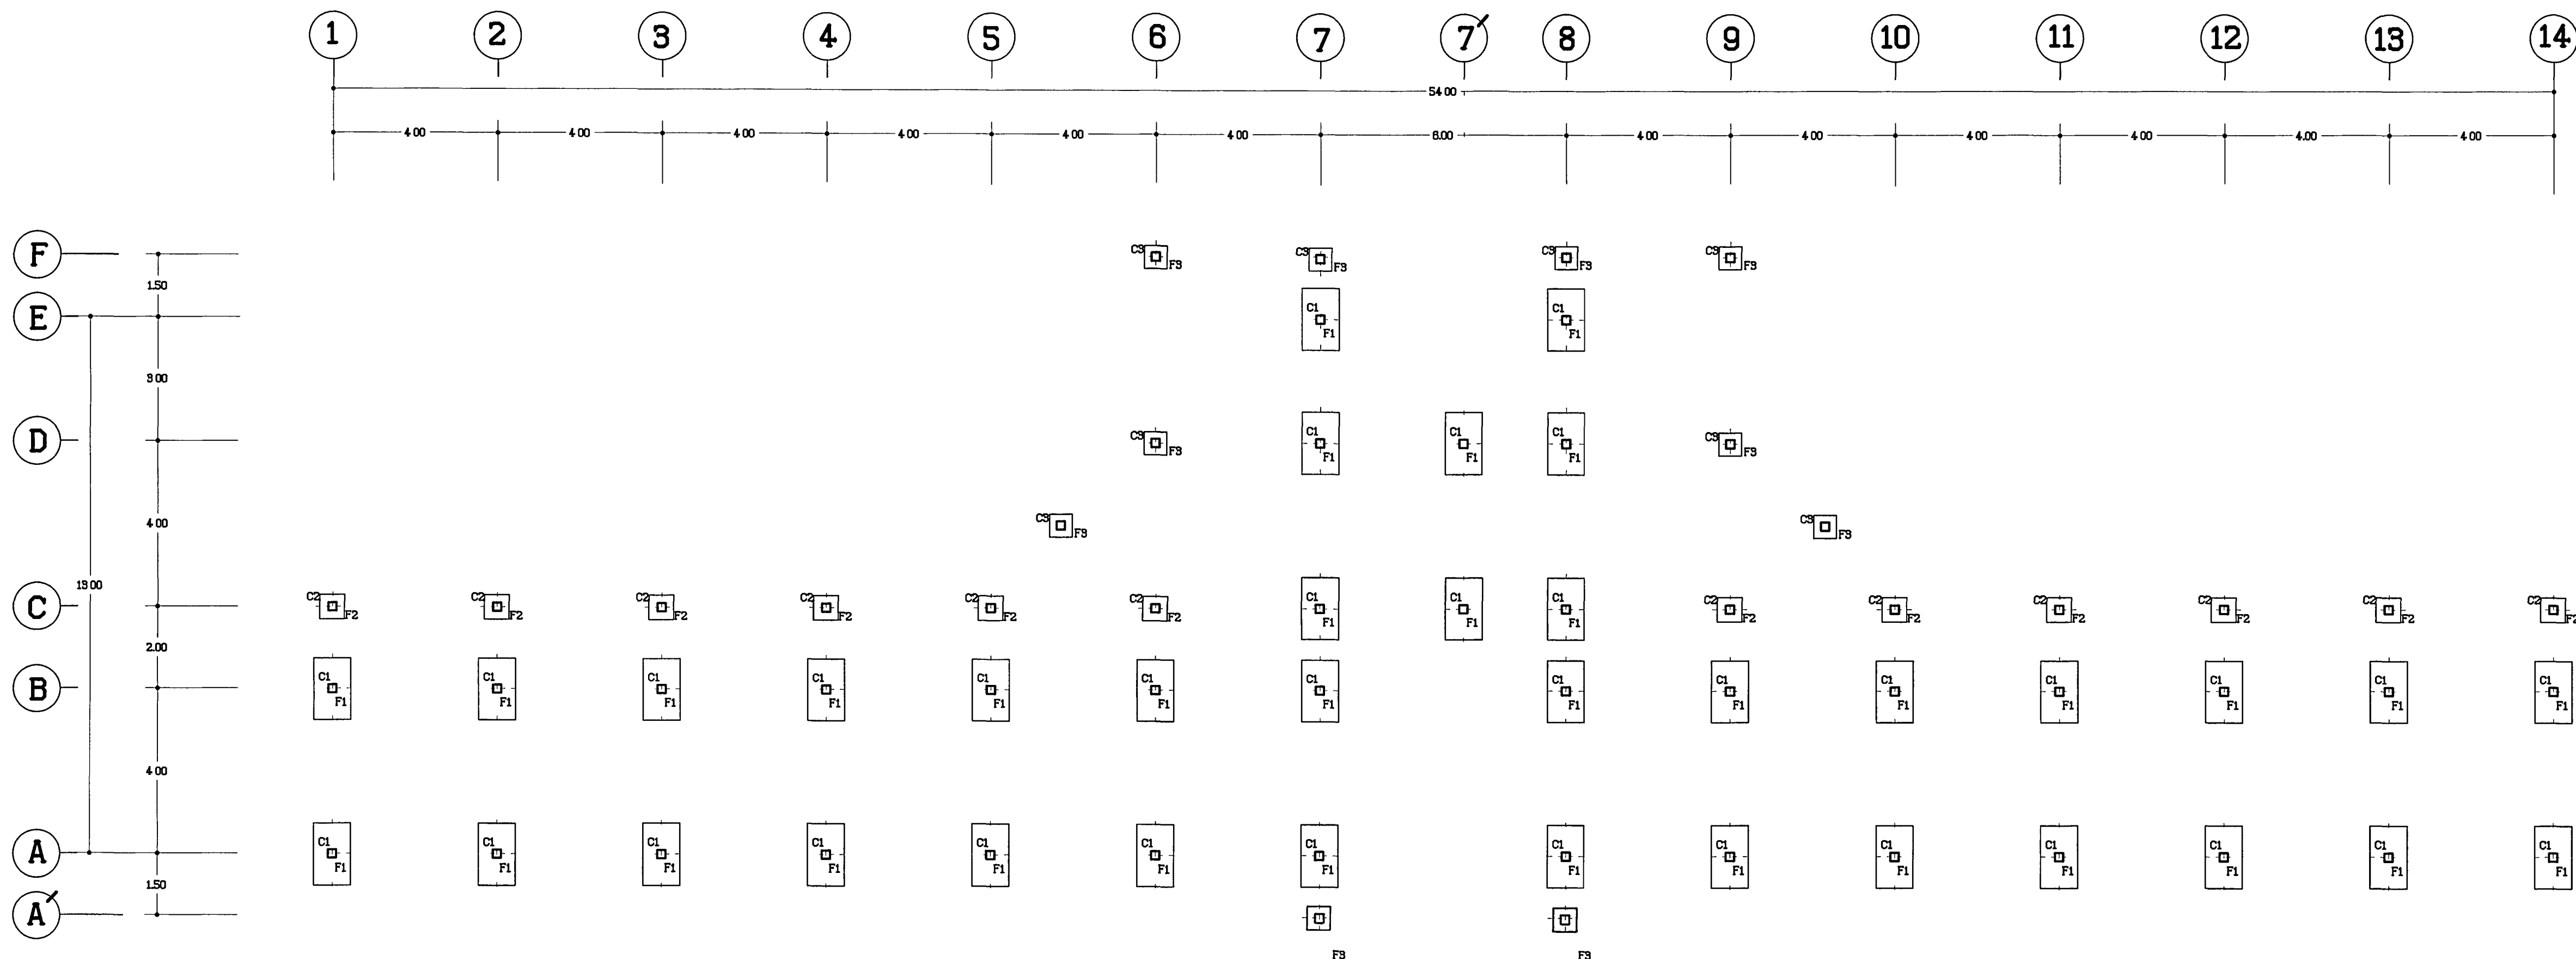

ผังฐานราก (ชนิดมีเข็ม)
ขนาดฐาน 1 : 100

กรมช่างโยธาทหารเรือ		
สถาปนิก	ปรับปรุงจากแบบทนายสน 0828- 11	11 ก.ย. 43
วิศวกร	ปรับปรุงจากแบบทนายสน 0828- 11	11 ก.ย. 43
เขียน	จ.อ. วันชัย นฤปราช	12 ก.ย. 43
ออกแบบ	น.อ. 2 ปรมัตถ์/สว	21 ก.ย. 43
จาก ชนท	พล.ร.ต. 21 ก.ย. 43	
แบบ	ทนายสนแบบ 43-2-093	รวม 17 แผน
แสดง	ผังคานคอดิน พื้นชั้นล่าง (SLAB ON BEAM) ผังฐานราก (ชนิดมีเข็ม)	แผ่นที่ 11 S 3 5
หมายเหตุ	NAVY navy23 DB: 01 12 LVP: 1007	