


รูปตัดแสดงฐานรากชนิดไม่มีเสาเข็ม

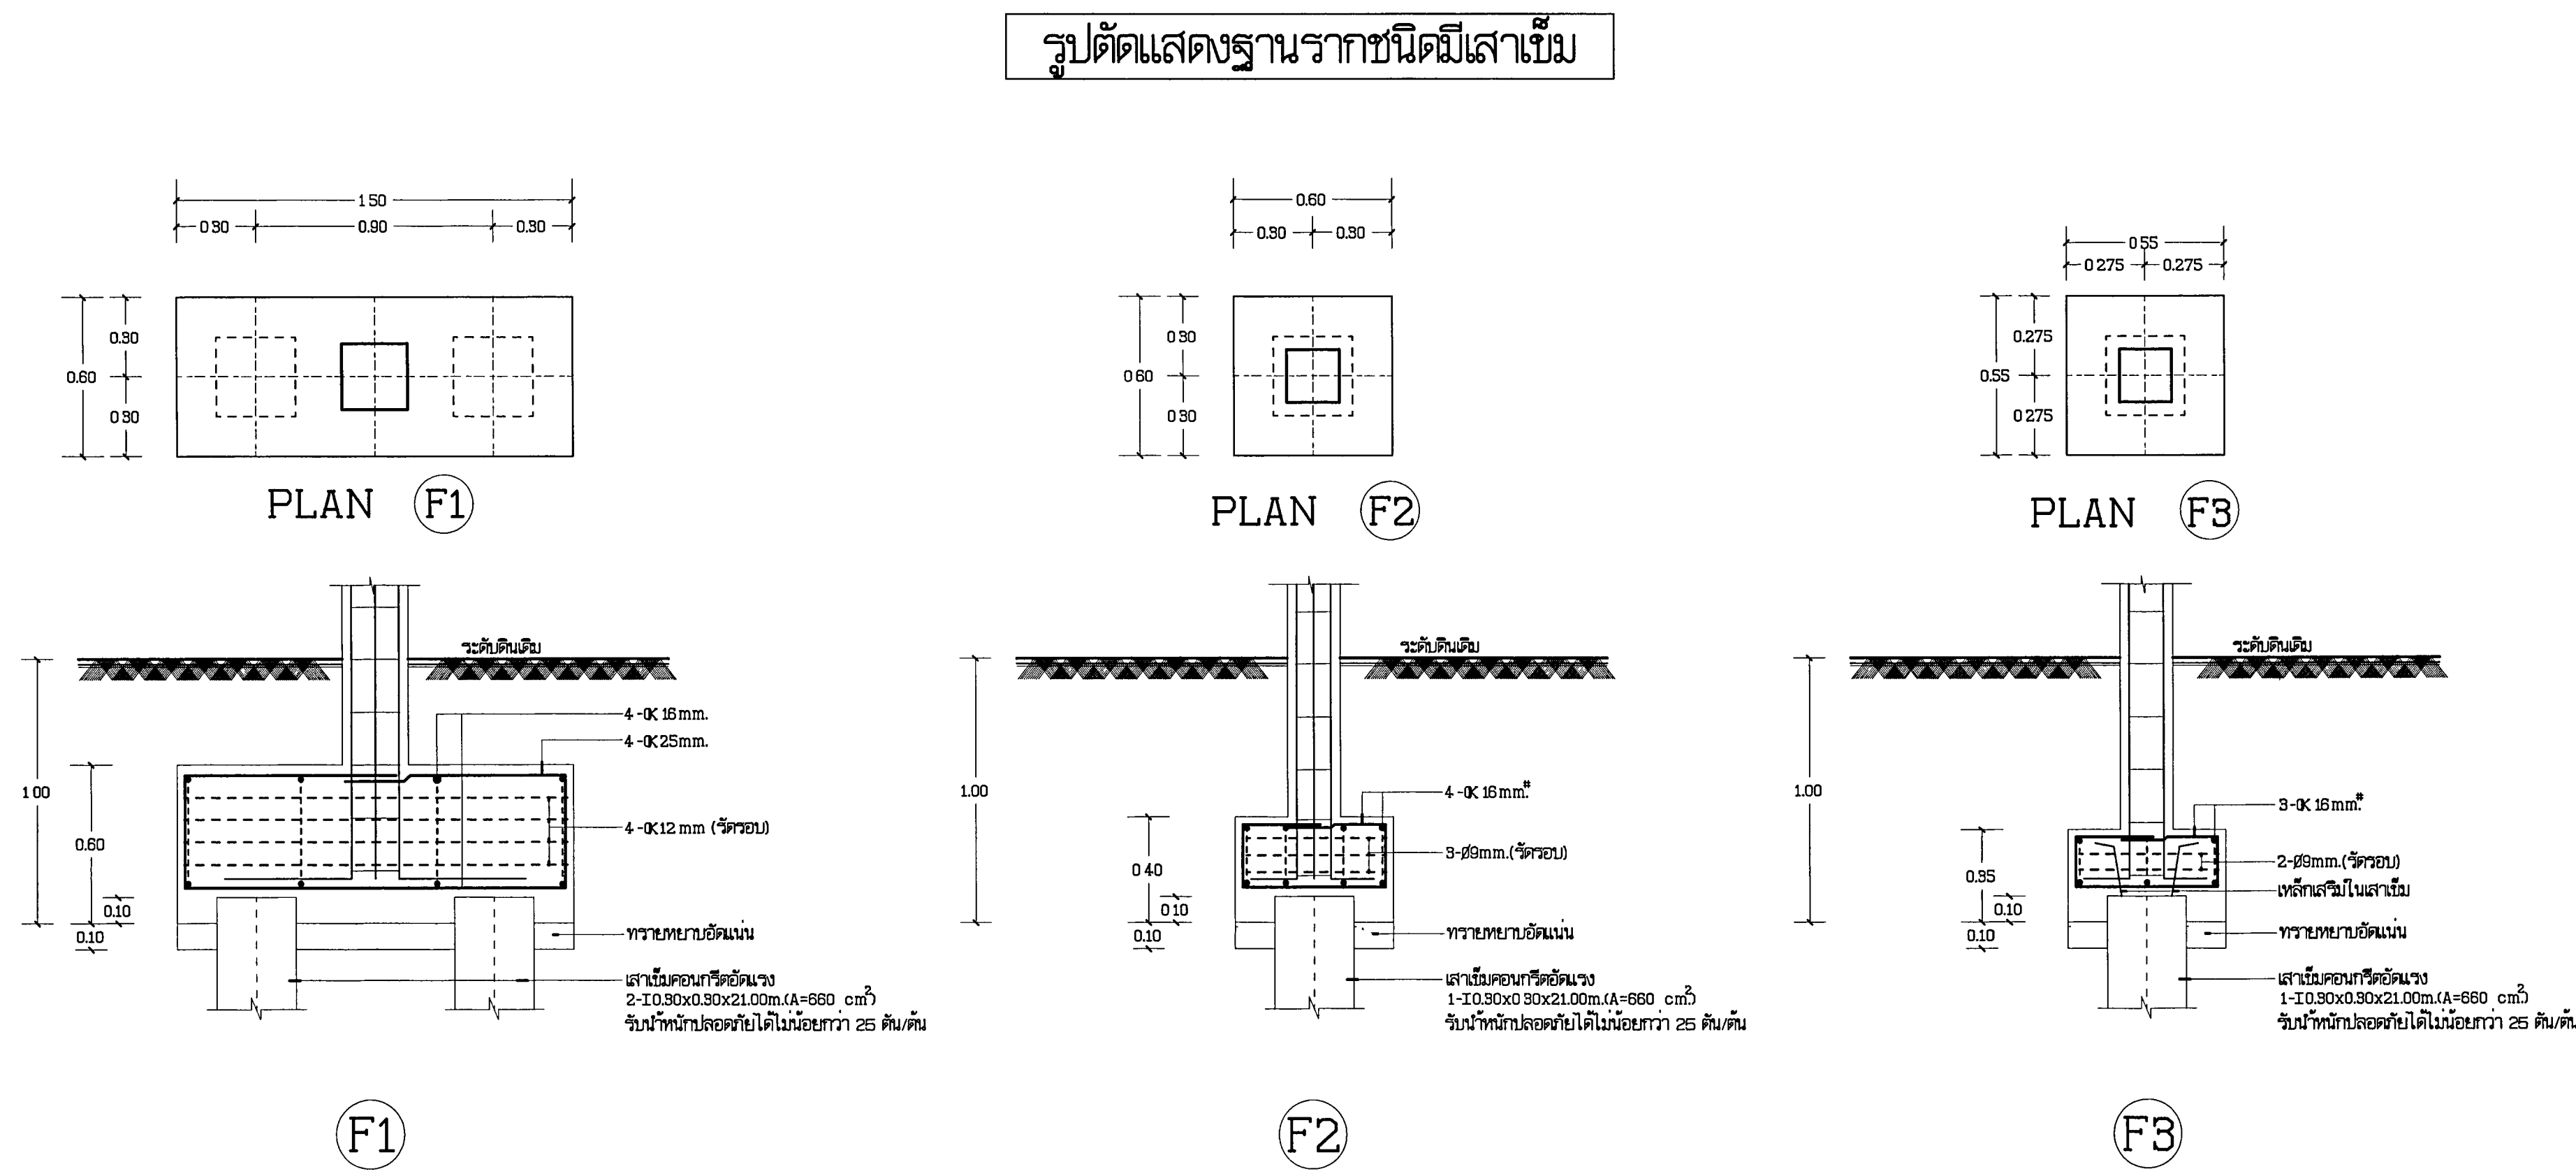

รูปตัดแสดงฐานรากชนิดมีเสาเข็ม

รูปตัดแสดงฐานรากชนิดไม่มีเสาเข็ม					
	C1	C2	C3	C4	C5
คานชั้นบน	↑ 0.20 ↓ 0.20 4-K 16mm. 1-Ø8mm.ส0.20	↑ 0.20 ↓ 0.20 4-K 16mm. 1-Ø8mm.ส0.20	↑ 0.20 ↓ 0.20 4-K 16mm. 1-Ø8mm.ส0.20	↑ 0.20 ↓ 0.20 4-K 16mm. 1-Ø8mm.ส0.20	—
เสาชั้นล่าง	↑ 0.20 ↓ 0.25 6-K 16mm. 21-Ø8mm.ส0.20	↑ 0.20 ↓ 0.20 6-K 16mm. 21-Ø8mm.ส0.20	↑ 0.20 ↓ 0.20 4-K 16mm. 1-Ø8mm.ส0.20	↑ 0.20 ↓ 0.20 4-K 16mm. 1-Ø8mm.ส0.20	↑ 0.15 ↓ 0.15 4-K 12mm. 1-Ø8mm.ส0.20
คานชั้นบน	↑ 0.25 ↓ 0.25 8-K 16mm. 21-Ø8mm.ส0.20	↑ 0.25 ↓ 0.25 8-K 16mm. 21-Ø8mm.ส0.20	↑ 0.25 ↓ 0.25 6-K 16mm. 21-Ø8mm.ส0.15	↑ 0.25 ↓ 0.25 4-K 16mm. 1-Ø8mm.ส0.20	↑ 0.15 ↓ 0.15 4-K 12mm. 1-Ø8mm.ส0.20

↑ 0.15 ↓
0.15 4-K 12mm.
1-Ø8mm.ส0.15
CN

รูปตัดแสดงฐานรากชนิดมีเสาเข็ม			
	C1	C2	C3
คานชั้นบน	↑ 0.20 ↓ 0.20 4-K 16mm. 1-Ø8mm.ส0.20	↑ 0.20 ↓ 0.20 4-K 16mm. 1-Ø8mm.ส0.20	—
คานหลังคา	↑ 0.20 ↓ 0.25 6-K 16mm. 21-Ø8mm.ส0.20	↑ 0.20 ↓ 0.20 4-K 16mm. 1-Ø8mm.ส0.20	↑ 0.15 ↓ 0.15 4-K 12mm. 1-Ø8mm.ส0.15
คานชั้นล่าง	↑ 0.25 ↓ 0.25 6-K 20mm. 1-Ø8mm.ส0.20	↑ 0.20 ↓ 0.20 8-K 16mm. 21-Ø8mm.ส0.20	↑ 0.20 ↓ 0.20 4-K 16mm. 1-Ø8mm.ส0.20

กรมช่างโยธาทหารเรือ		
สถาปนิก	บริษัทจากแบบหมายเลข 0828- ท	ท กษ. 43
วิศวกร	บริษัทจากแบบหมายเลข 0828- ท	ท กษ. 43
เขียน	พ.จ.อ. ชัยพรณ ศรีเชื้อ	12 ก.ย. 43
ผอ.กอง	น.อ. ว.ปทุมพร. กษ	21 ก.ย. 43
จก.ขมพร.	พลร.ด. <i>[Signature]</i>	21 ก.ย. 43
แบบ	อาคารพักประจวบโนส 44 คน (NCOQ)	
แสดง	แบบขยาย เสา ฐานราก	
		หมายเลขแบบ 43-2-093
		รวม 17 แผ่น
		13
		S 5 5