




แปลน ชั้นล่าง 1 : 100

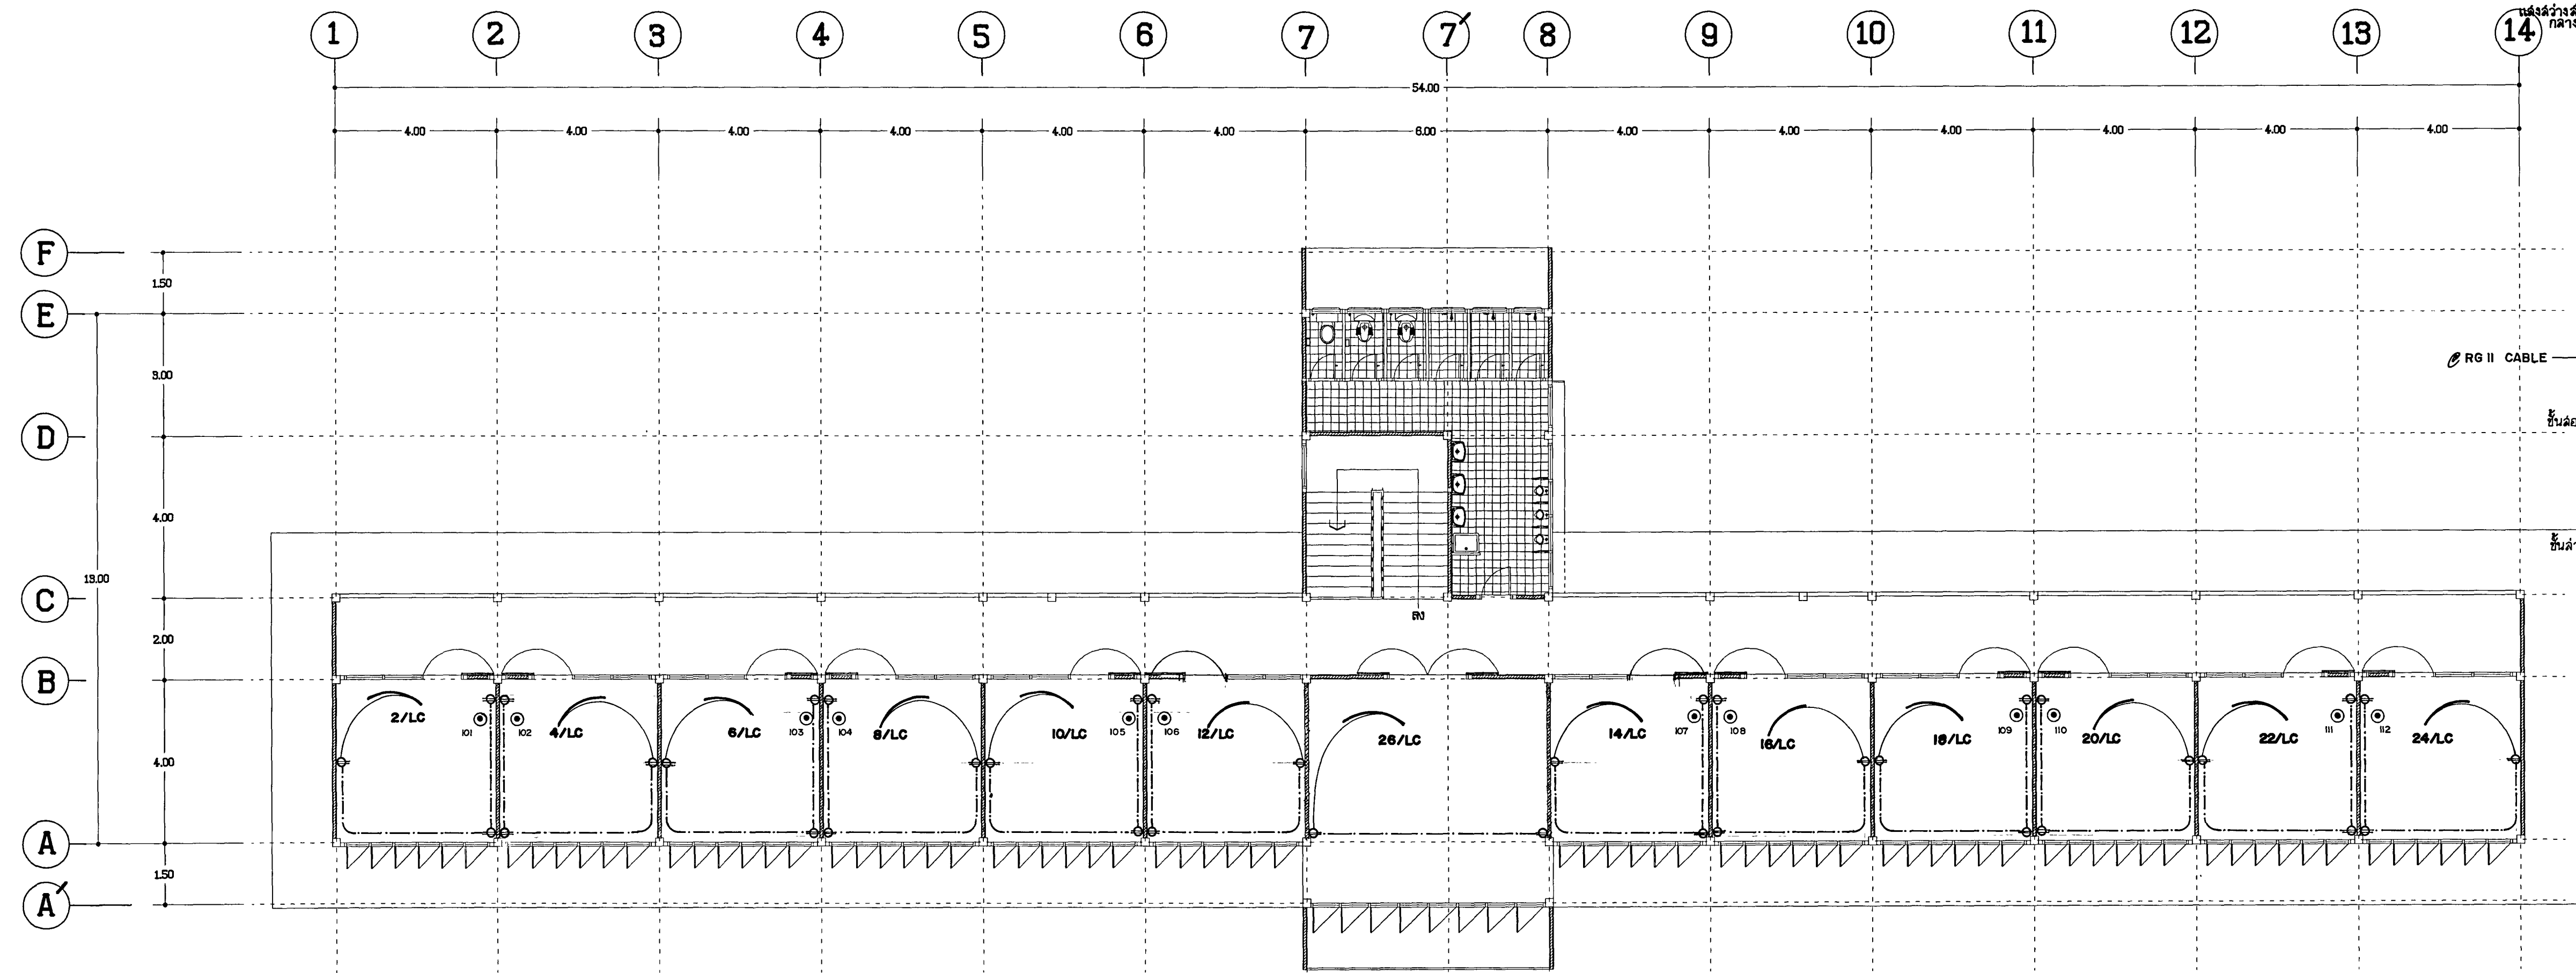

แปลน ชั้นบน 1 : 100

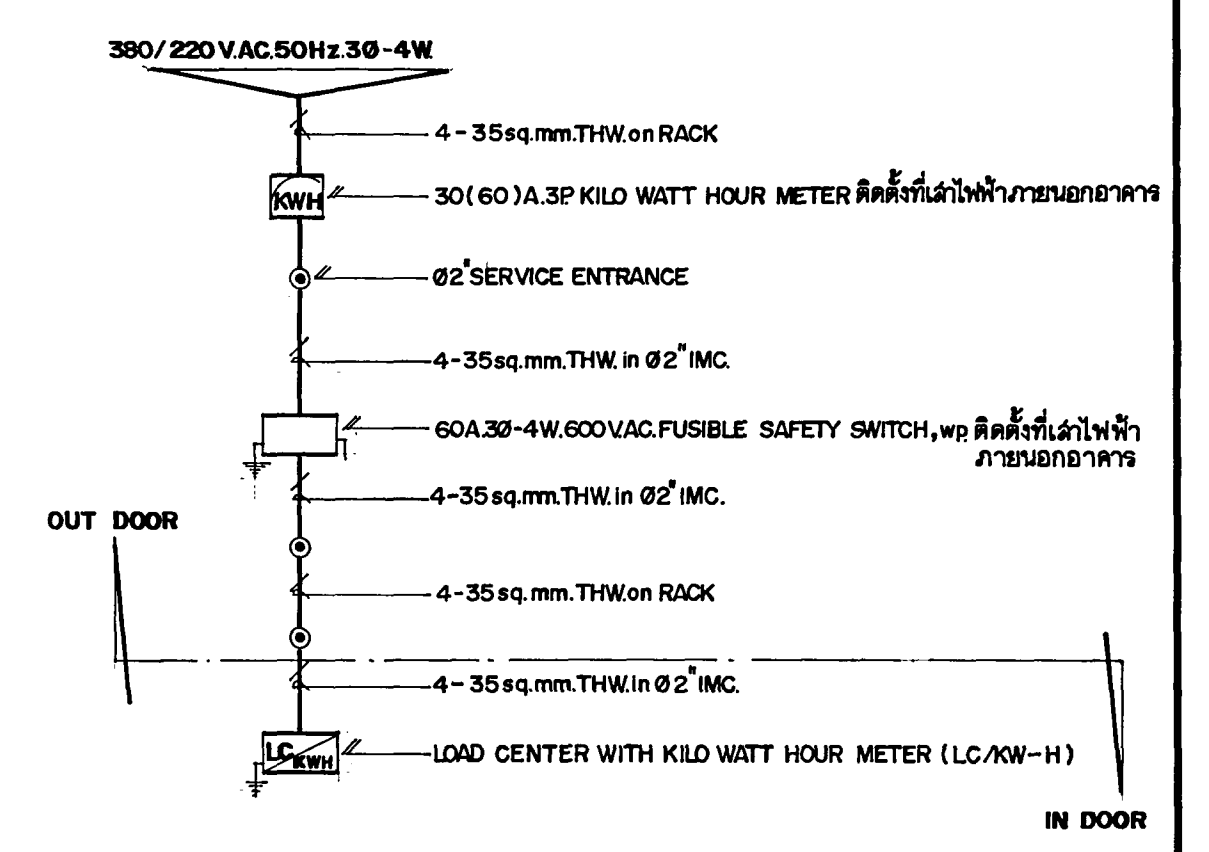


MAIN ELECTRICAL SINGLE LINE DIAGRAM

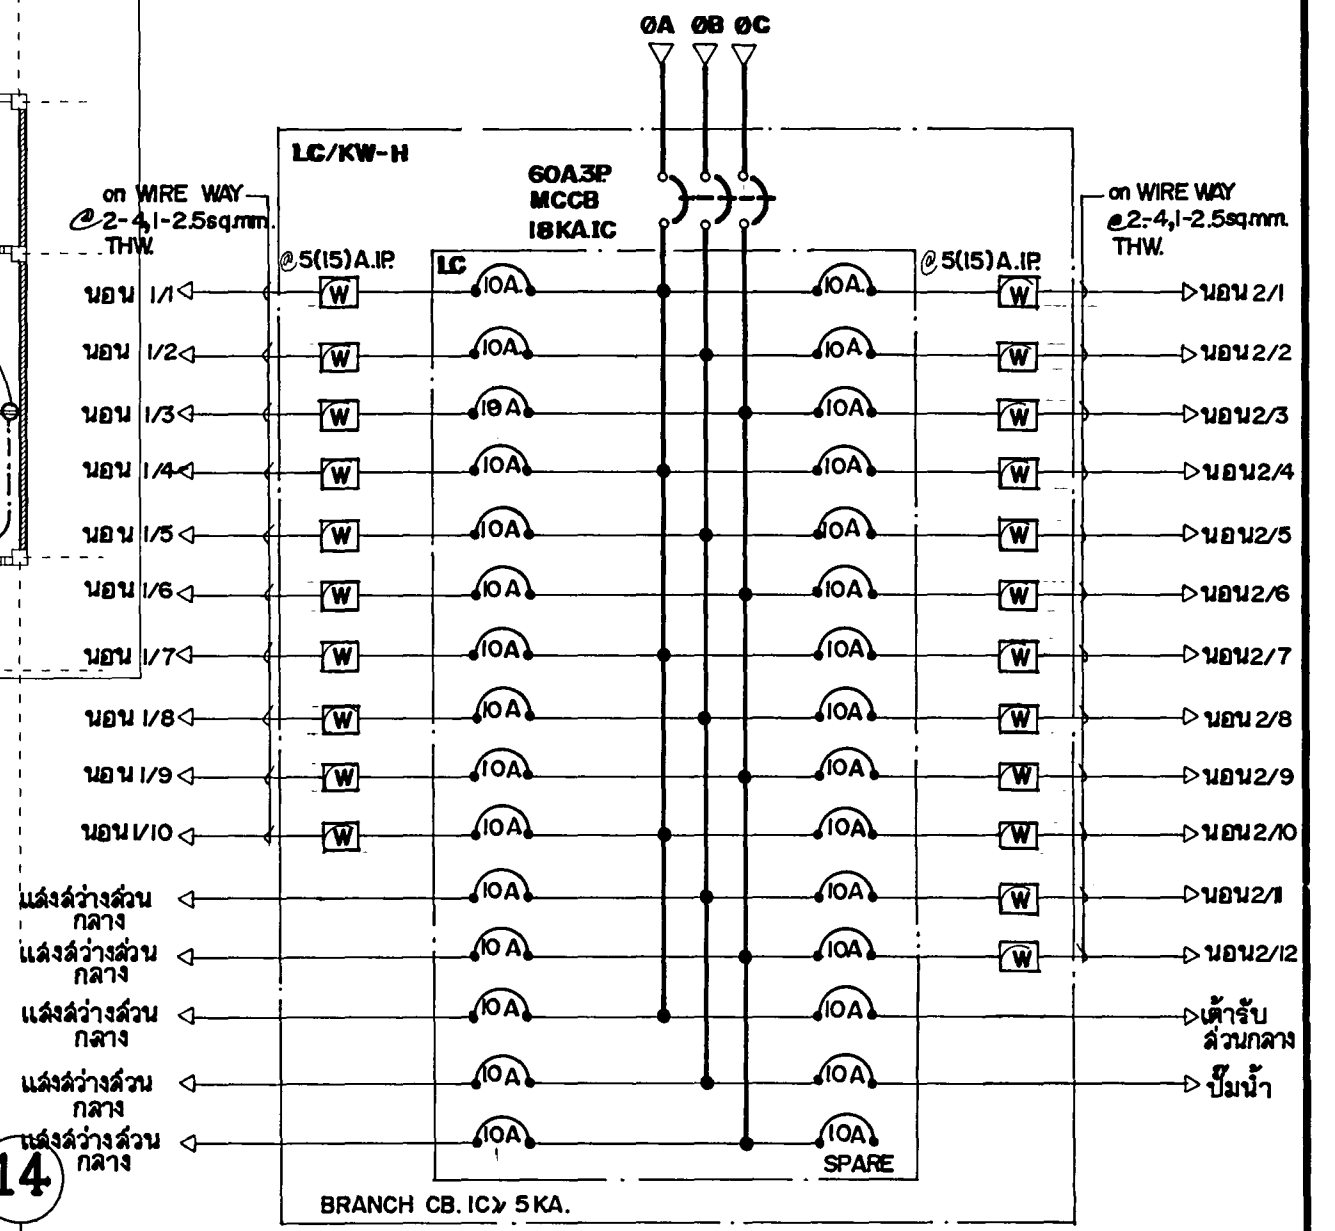

LC/KW-H DIAGRAM

หมายเหตุ อุปกรณ์ WATT HOUR METER เป็นอุปกรณ์ตามมาตรฐานการไฟฟ้า และต้องผ่านการตรวจสอบจาก การไฟฟ้า หรือหน่วยงานการที่เกี่ยวข้องก่อนนำมาติดตั้ง

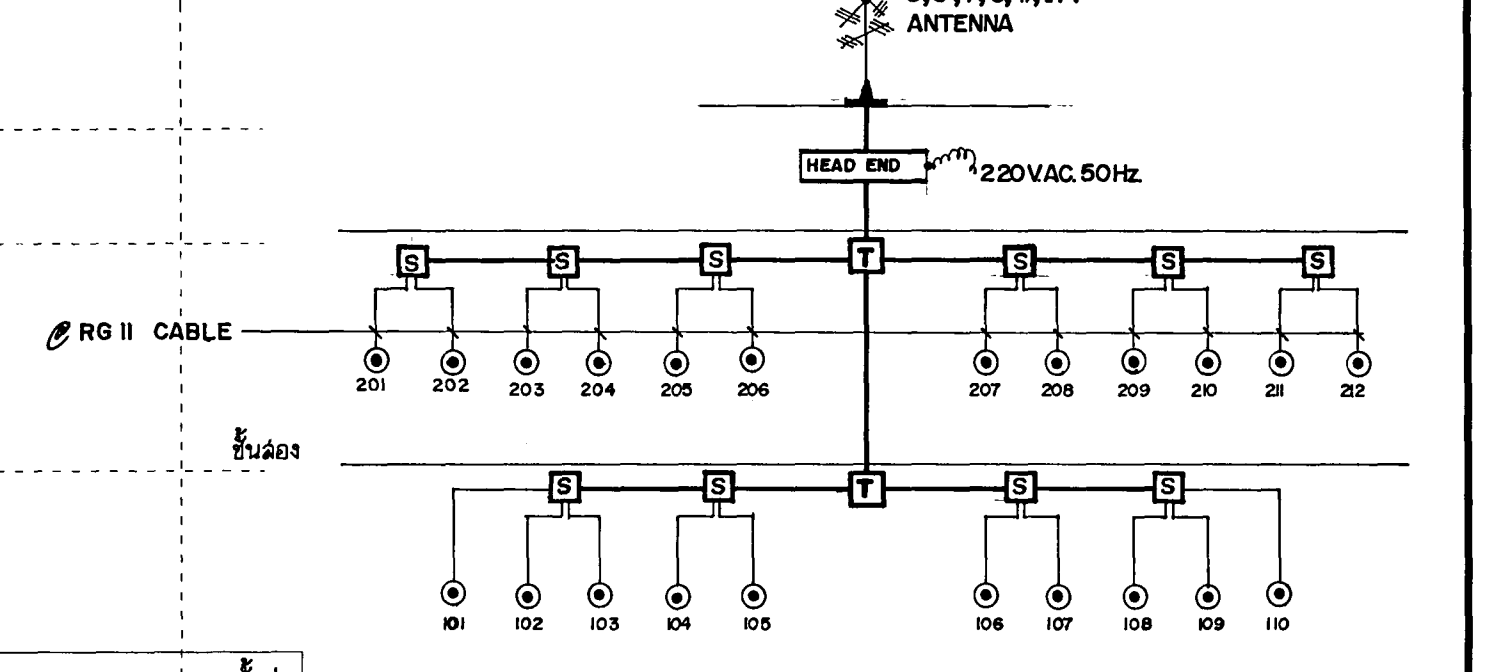

TELEVISION RISER DIAGRAM

หมายเหตุ 1. กำหนด OUTPUT SIGNAL LEVEL ที่ OUTPUT SOCKET แต่ละชุดอยู่ในช่วง 60-75 dB
2. ใช้ชนิด/ยี่ห้อ ตราอักษร PHILIPS หรือ SAMART.

กรมช่างโยธาทหารเรือ				
สถาปนิก	จ.ต. อธิชา	ต้นฉบับ	3/	ล.ค. 43.
วิศวกร	จ.ท. เกียรติศักดิ์ พลหาญ		3/	ล.ค. 43.
เขียน	พ.จ.อ. ประเสริฐ บุญคุ้ม		3/	ล.ค. 43.
ผอ.กอง.	น.อ. ว. วัฒนวิทย์		1 ก.ค. 43.	
จก.ข.ม.ท.	พล.ร.ต. อ. วัฒนวิทย์		2.1 ก.ค. 43.	
แบบ	อาคารพักประจวบ 44 นาย (NCOO)			
อาคาร	43-2-093			
รวม	17 แผน			
แผ่น	15			
แผ่น	E 2 02			
หมายเหตุ	ระบบไฟฟ้ากำลัง ชั้นล่าง - ชั้นบน			
หน้า	หน้า			