




แปลน

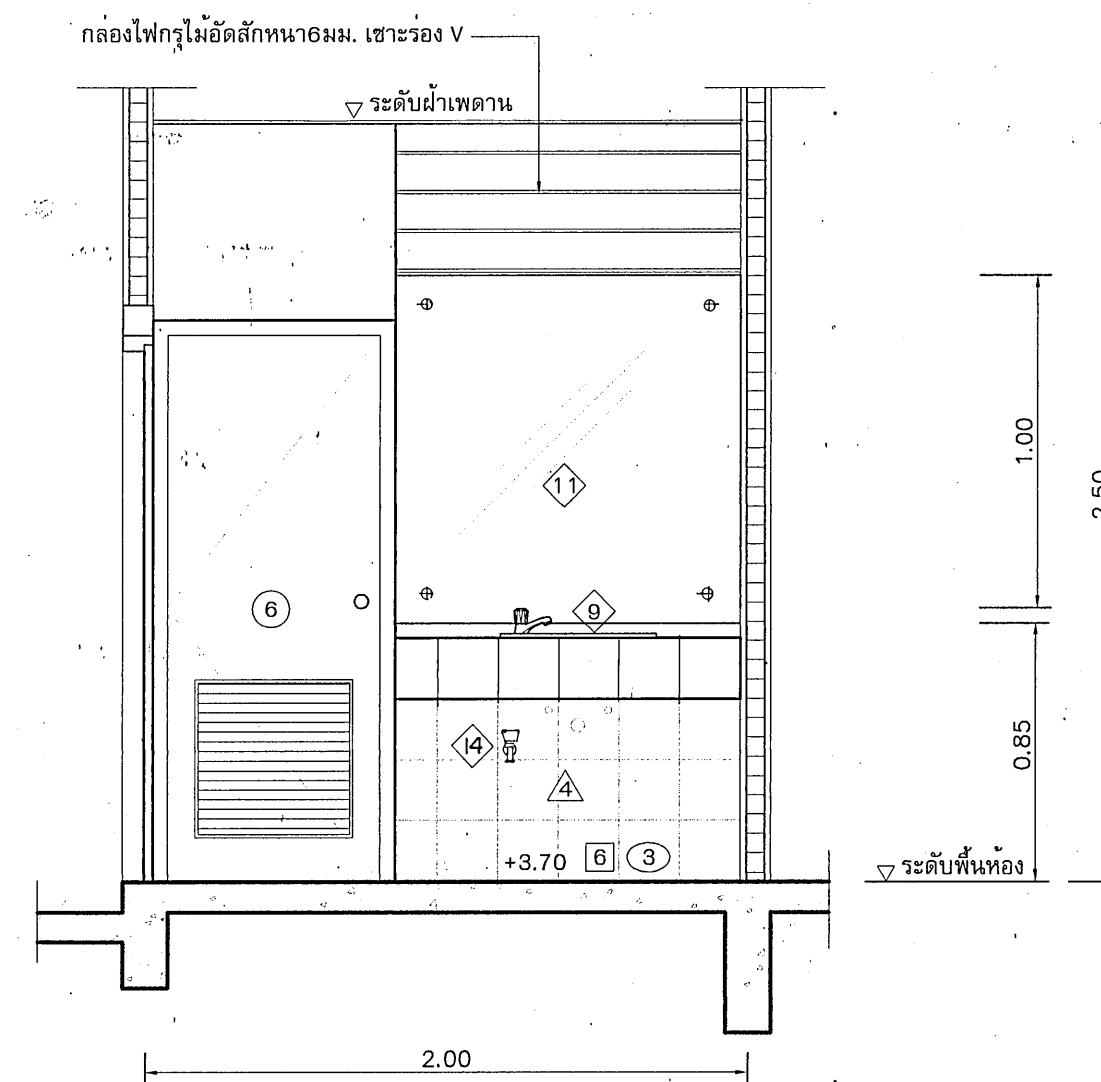

รูปตัดที่ ② - ②

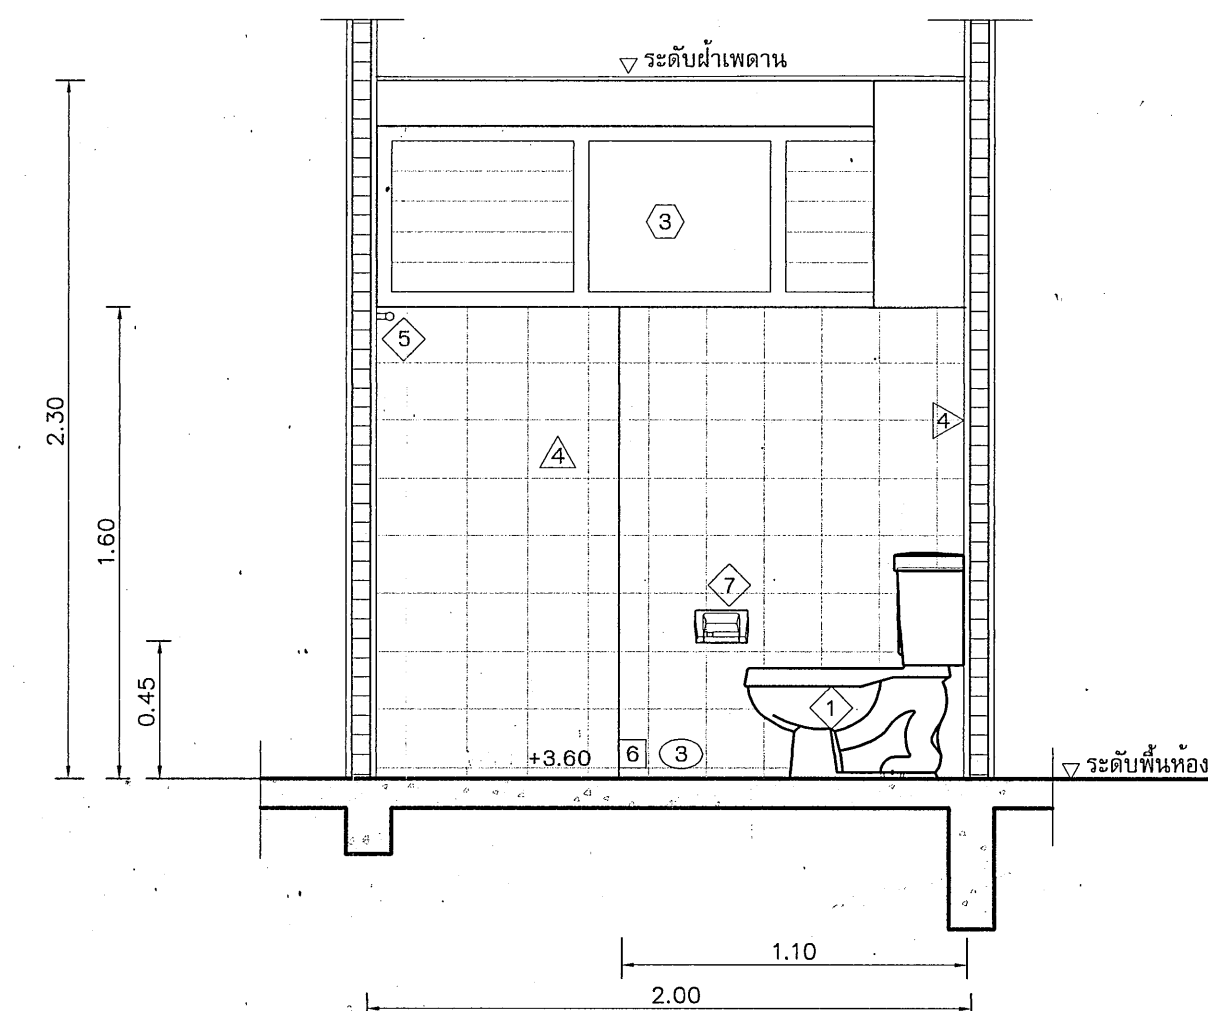


รูปตัดที่ ③ - ③

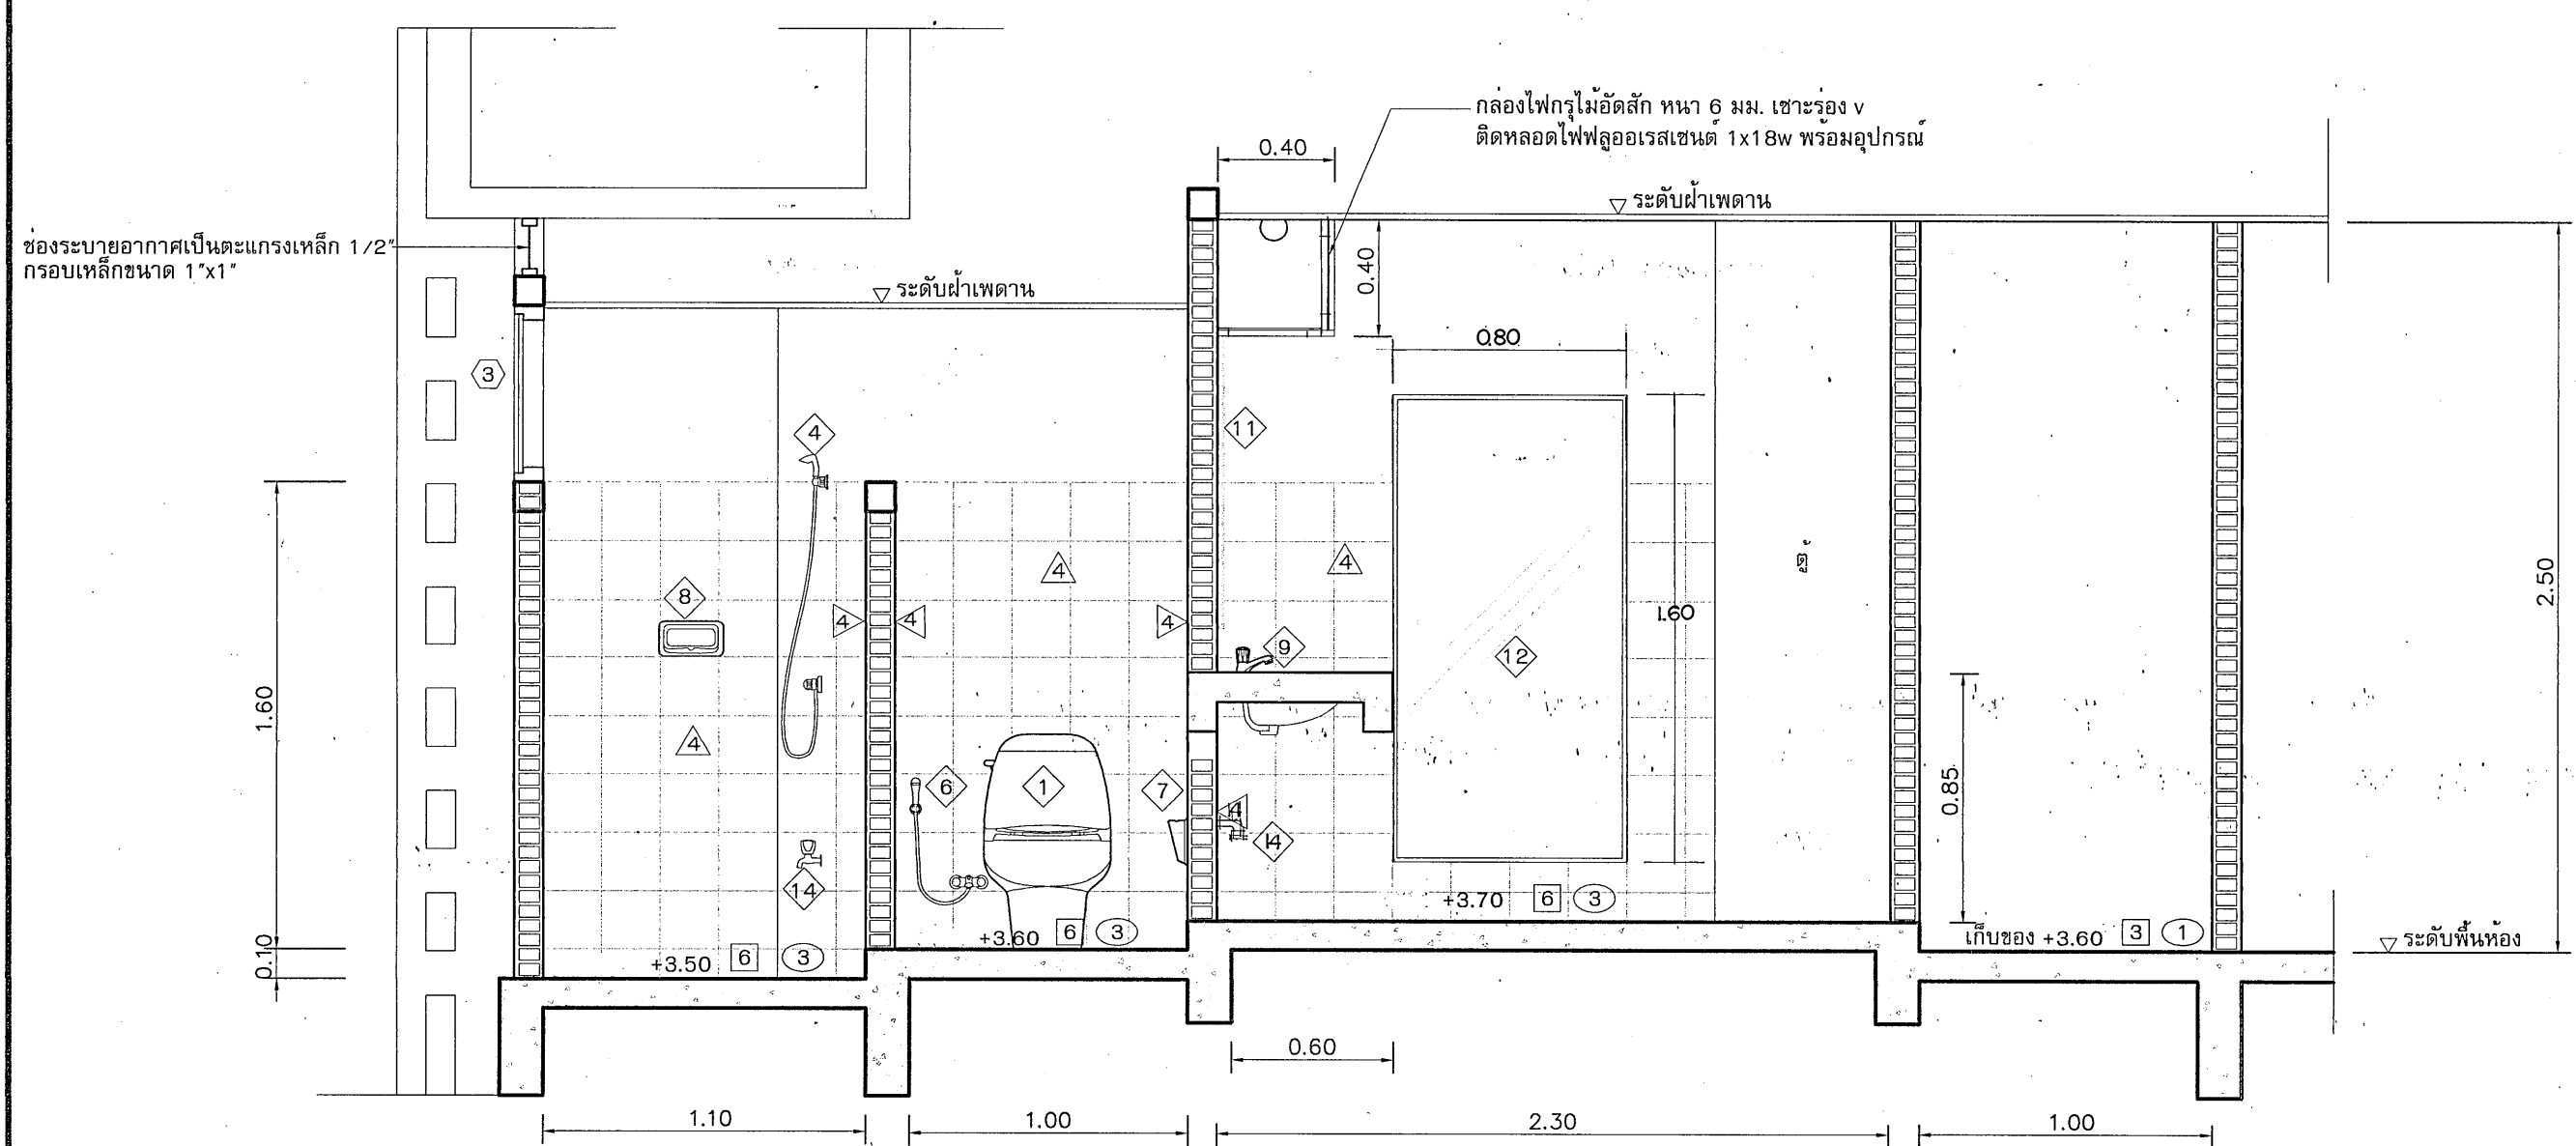


รูปตัดที่ ① - ①

แบบขยายห้องน้ำ-ส้วม WC.1 1:25

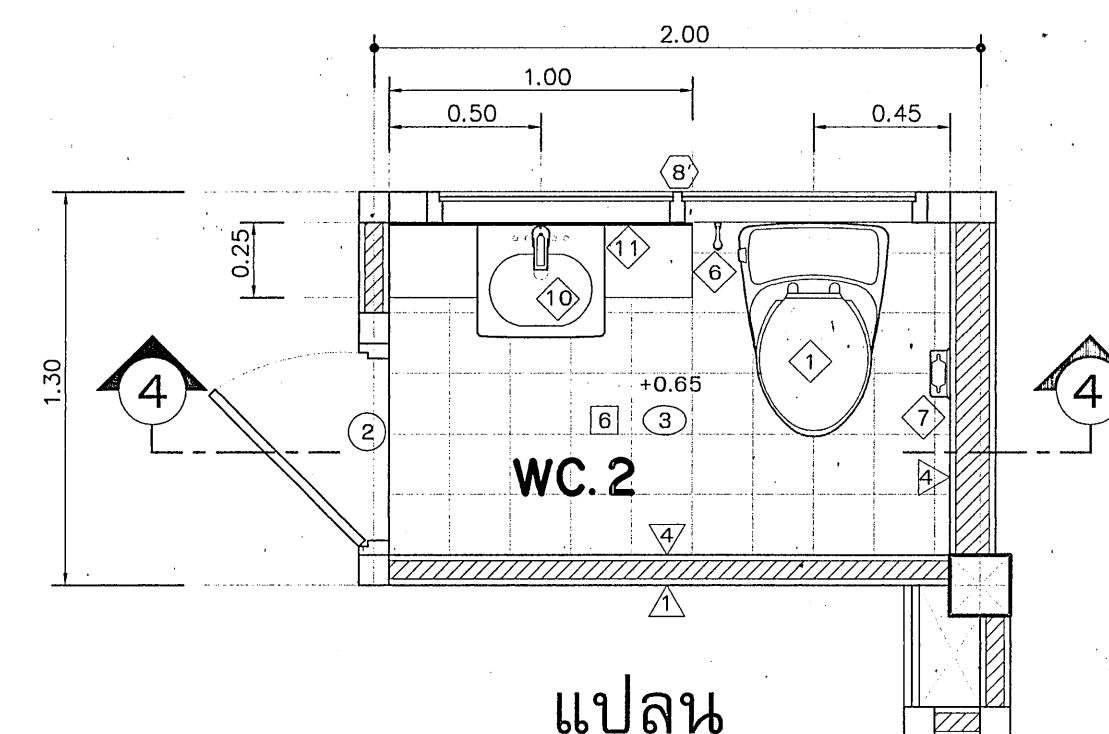


แปลน

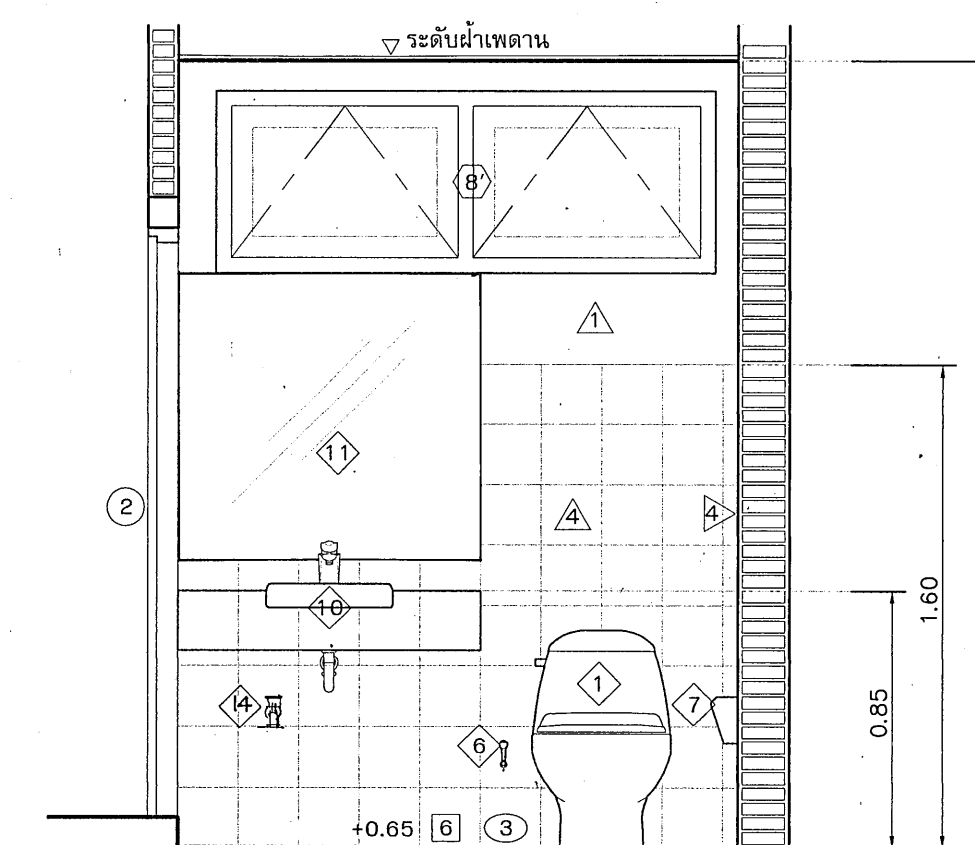

รูปตัดที่ ④ - ④

แบบขยายห้องน้ำ-ส้วม WC.2 1:25

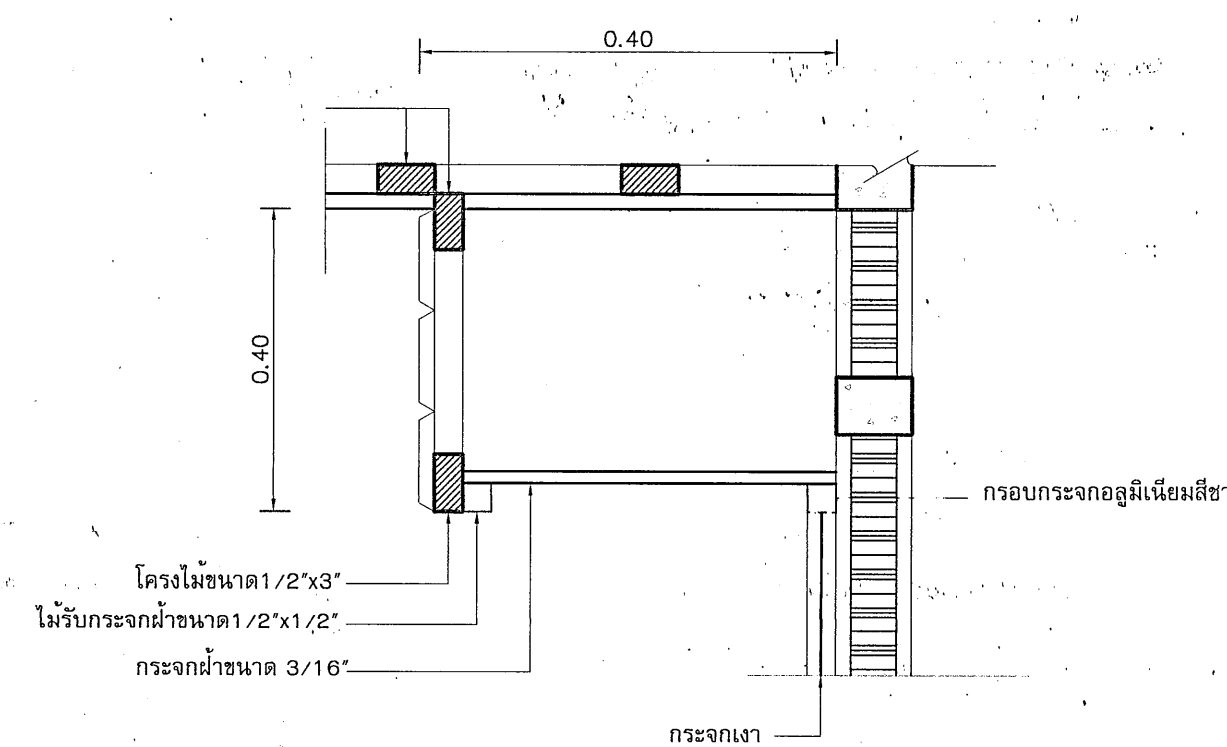

แบบขยายกล่องไฟ

กรมช่างโยธาทหารเรือ			
สถาปนิก	ปรับปรุงจากแบบหมายเลข 0646-ส.ร.	2	ม.ค. 46
วิศวกร	ปรับปรุงจากแบบหมายเลข 0646-ค	2	ม.ค. 46
เขียน	ปรับปรุงจากแบบหมายเลข 0646-ค	2	ม.ค. 46
ผอ.กอง.	น.อ. <i>สงวน</i>	1	ม.ค. 46
จก.ชย.ทร.	พล.ร.ต. <i>สงวน</i>	16	ม.ค. 46
แบบ	แบบอาคารที่พักนายนาวาไลต์ [soq] (10 นาน)	หมายเลขแบบ 46-2-041 รวม 41 แผ่น	
แสดง	แบบขยายห้องน้ำ-ส้วม	แผ่นที่ 12 A 12 19	